

1a

Rue du Simplon 1-3-5 - 1020 Renens - Parcelle n° 674 - Propriétaire: Schwaper SA

Existant

Plan de la surface n° 131

Ech.: 1/100

Rue du Simplon 1 - 3e étage

A démolir

Date: 31.05.2022

Visa Architecte :

Visa Entreprise :

A construire

Surfaces:

SNH: 289,72 m² - SBH (SIA): 372,45 m² - Hauteur: 265 cm

A conserver

DS ATELIER D'ARCHITECTURE SA

Diango.G.SPIRONELLI

8, route du Bois-Des-Frères

1219 LE LIGNON

Tel. 058 201 85 85

Natel: 076 369 23 24

Email: d.spironelli@ds-architecture.ch

Rue Jean-Jaquet 15

1201 GENEVE

Tel. 058 201 85 85



Personne de contact:

Sophie KROUG


Téléphone: 058 201 85 91

Mobile: 079 338 68 20


Email: s.kroug@ds-architecture.ch

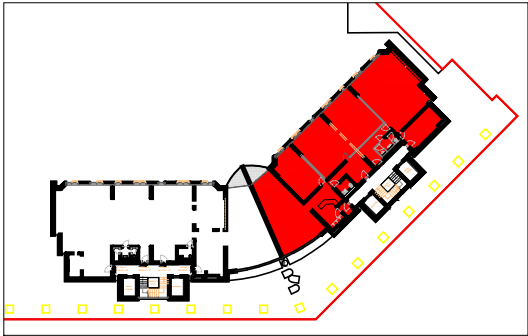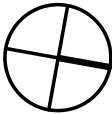

3e étage - apt. n°131 - 1:1000e

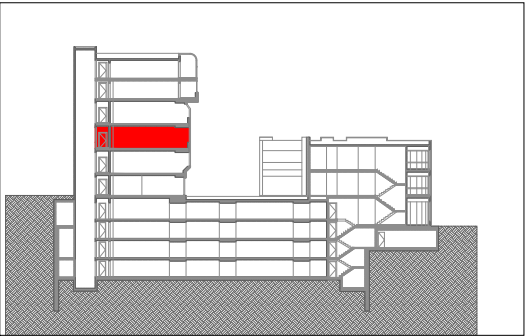

3e étage - 1:1000e

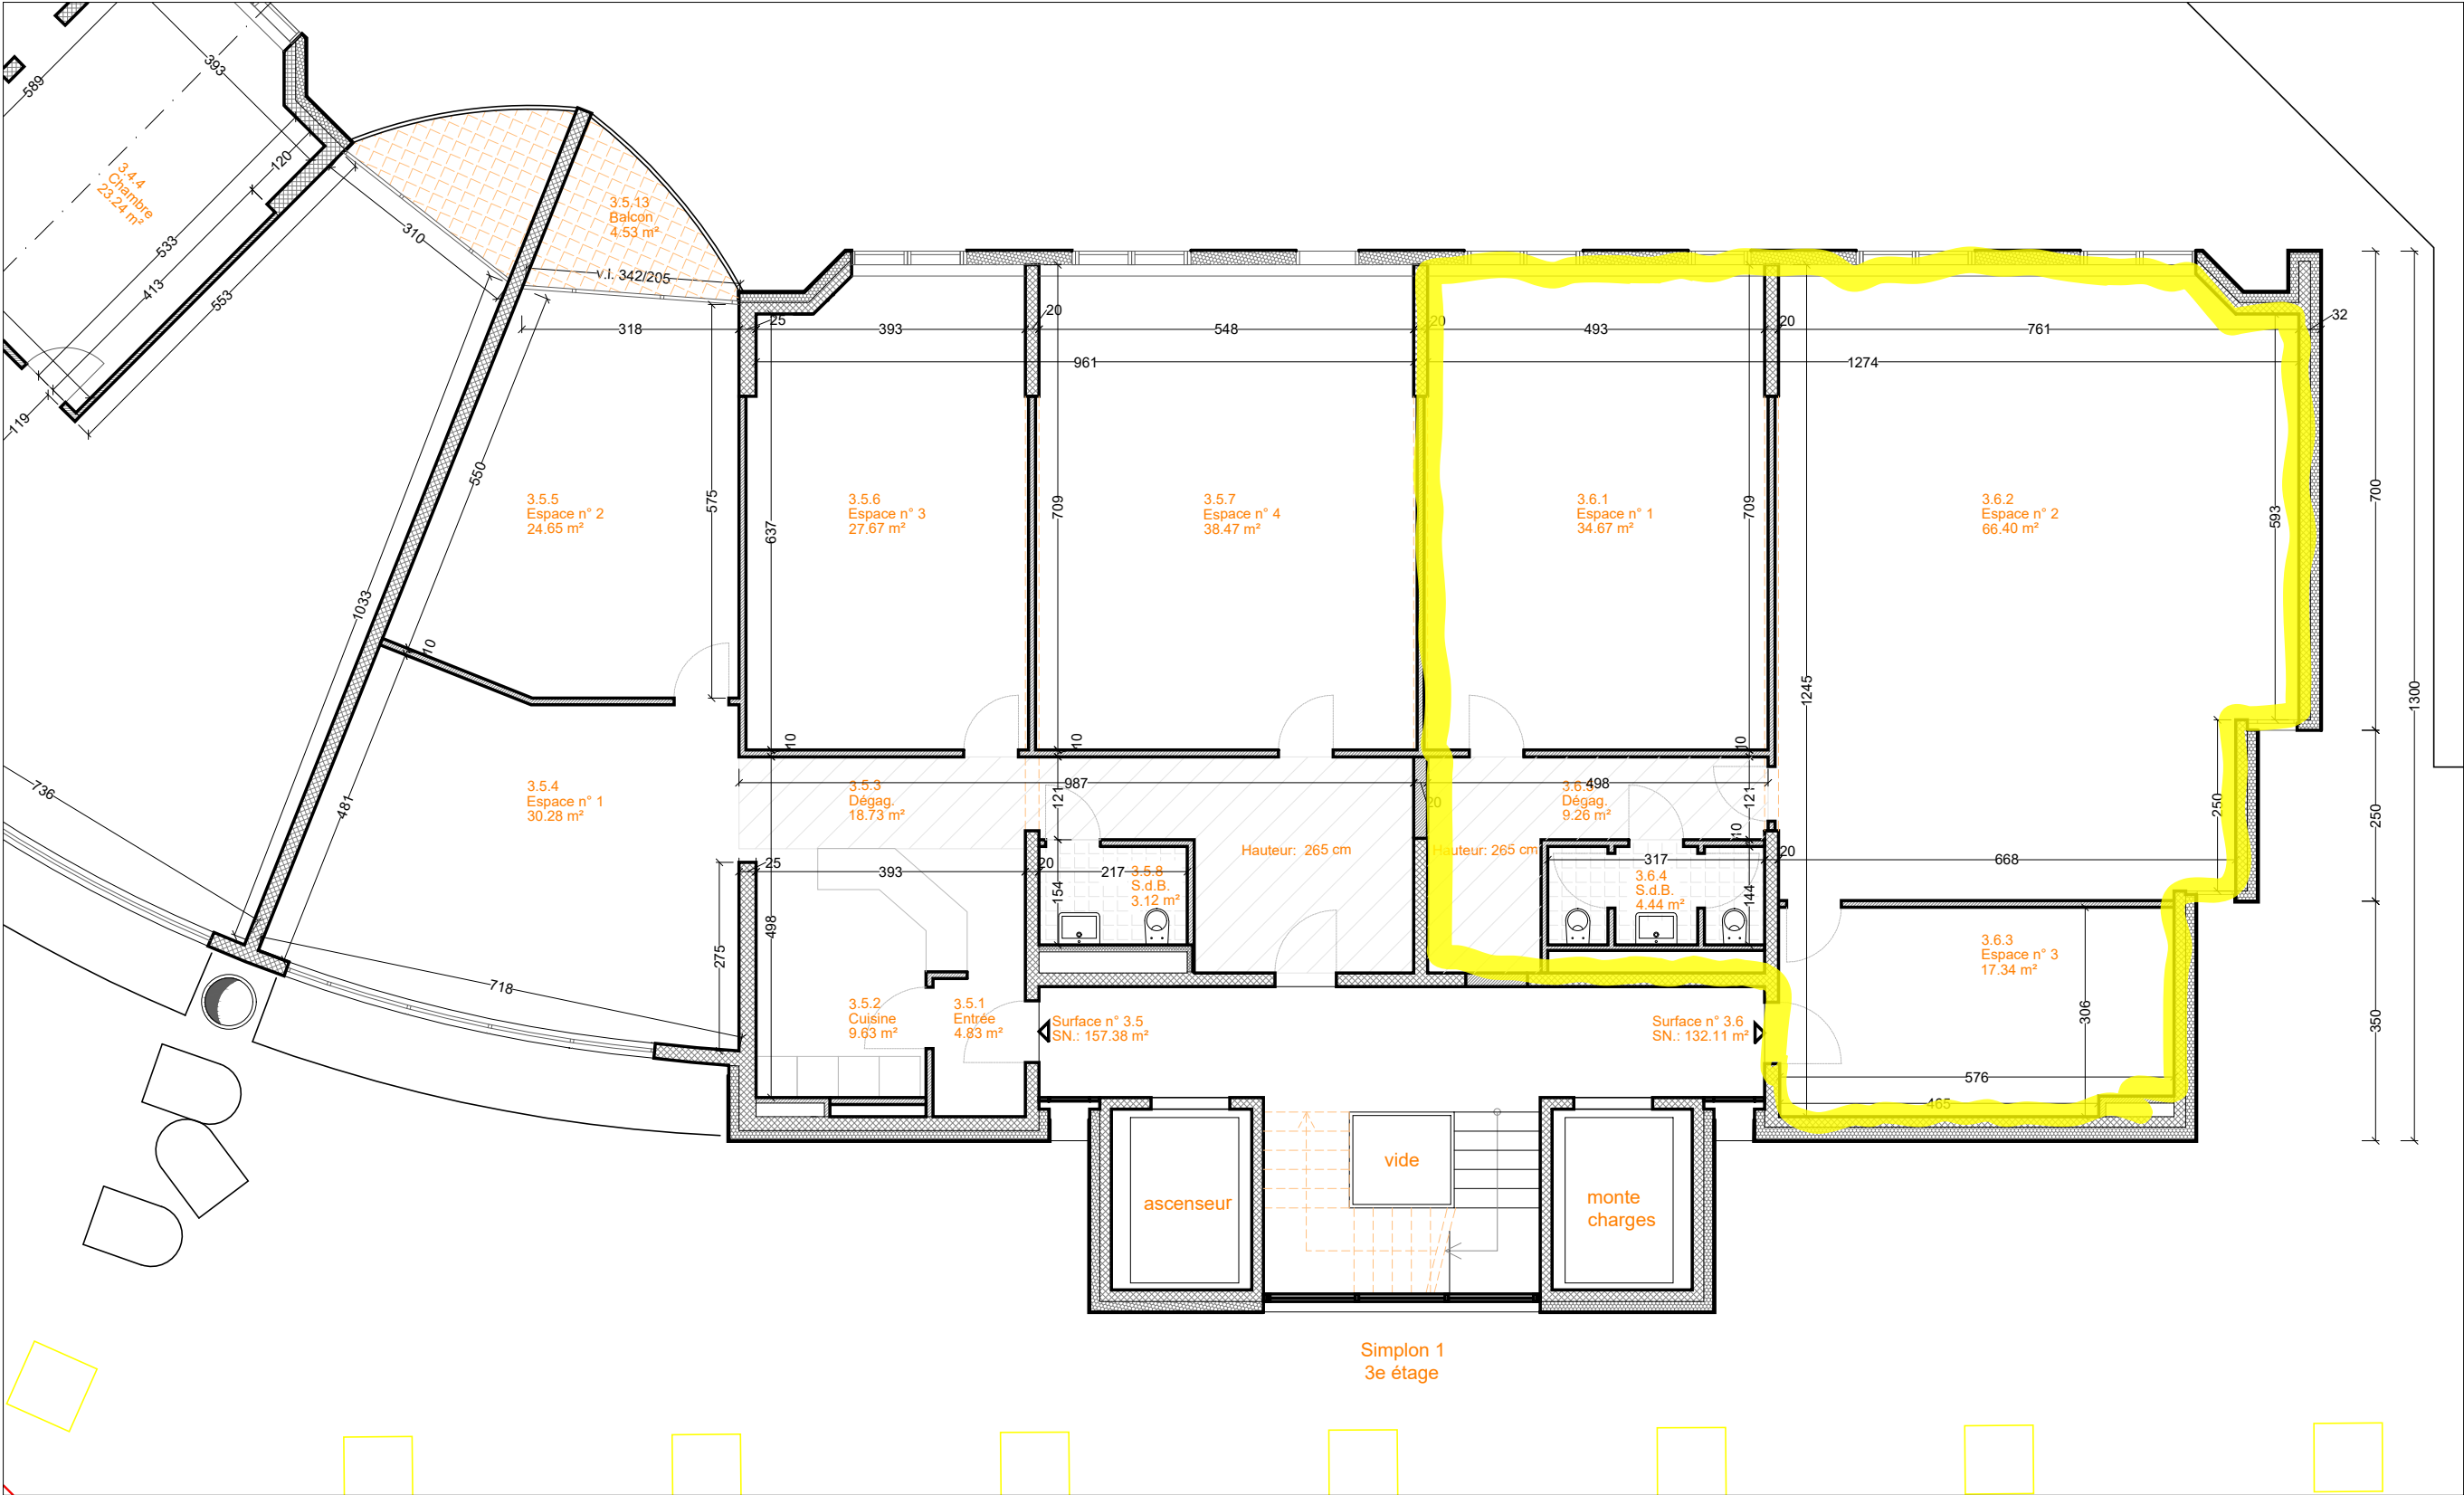

ETAT EXISTANT

Le présent plan a été effectué sur la base de données fournies par le maître de l'ouvrage.