


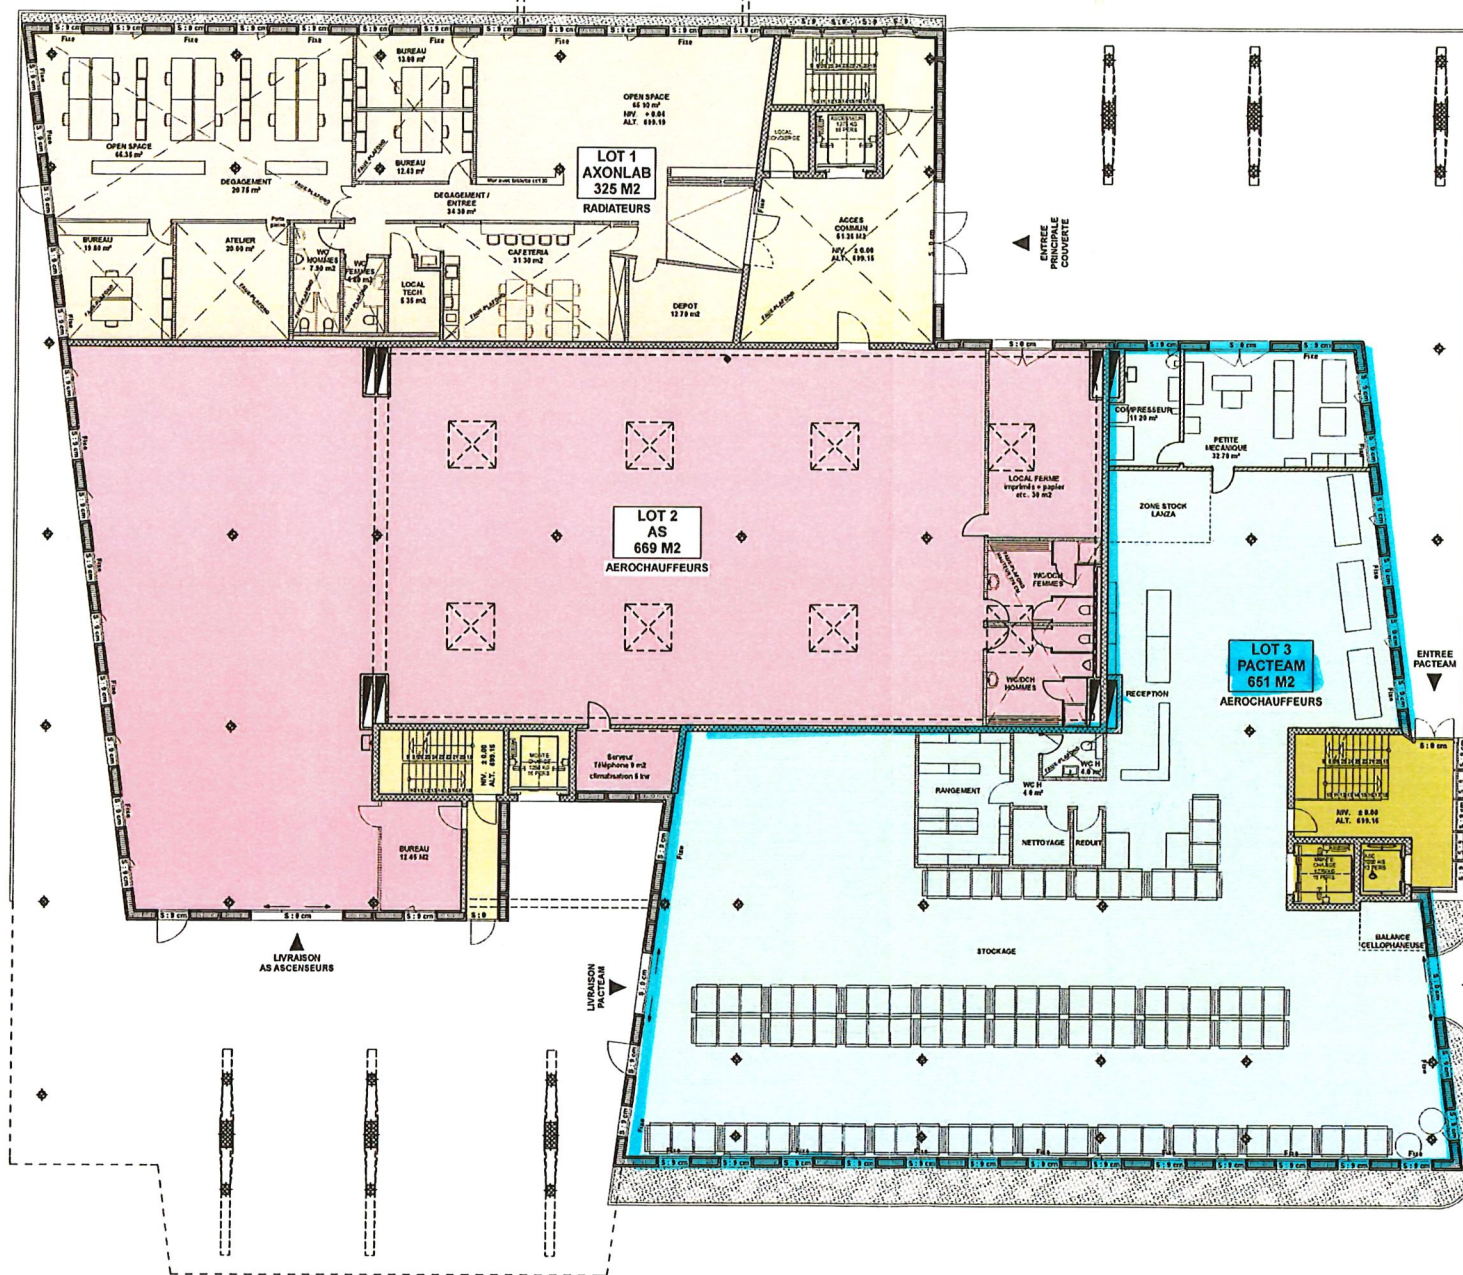

ARCHITECTURE-CONSULTANT SARL
Rue du Torrent 5
Case postale 43
CH-1800 Vevey
T. +41 21 921 26 50
F. +41 21 922 11 31
www.ac-architecture.ch

PROPRIETE DE FIDFUND MANAGEMENT SA POUR LE COMPTE DE
BONHOTE IMMOBILIER
PARCELLE N° 965 - EN BUDRON AS
1052 MONT-SUR-LAUSANNE
CONSTRUCTION D'UN BATIMENT D'ACTIVITES TERTIAIRES AVEC
PARKING SOUTERRAIN 83 PL. ET CREATION DE 35 PL.
EXTERIEURES

VOLUME CHAUFFE / AEROCHAUFFEURS /
RADIATEURS
REZ-DE-CHAUSSEE

DATE	26.03.2014
ECHELLE	1:200
DESSIN	FF
OUVRAGE	

MODIFICATIONS



ARCHITECTURE
CONSULTANT