
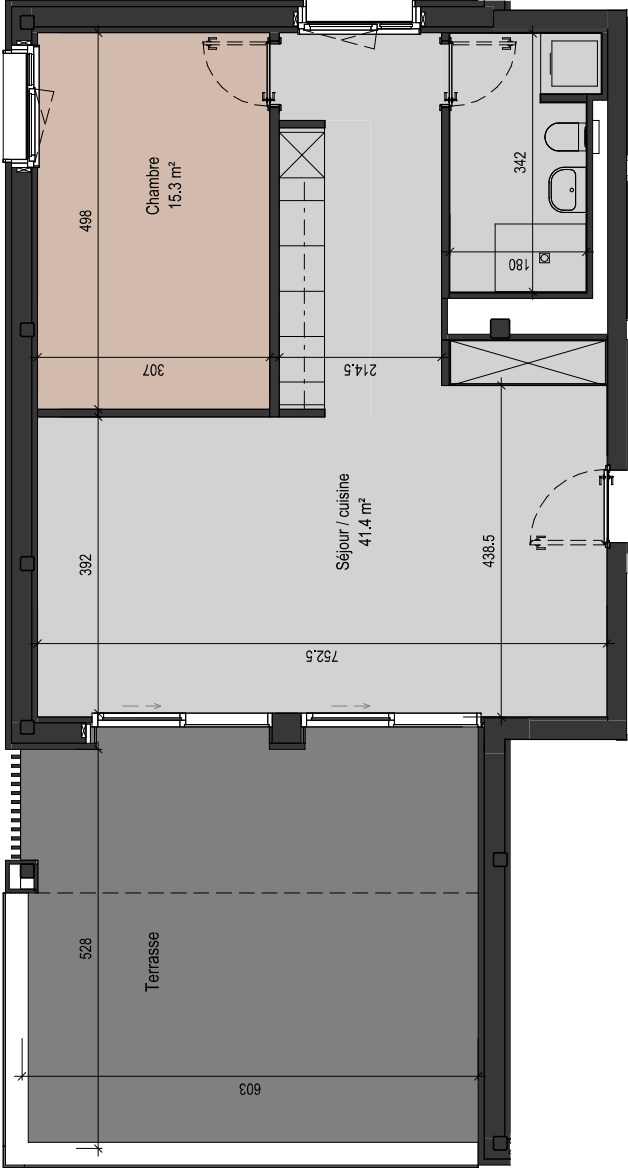


PLANS

Bâtiment : **A3.HELIO**


Parcelle : **4563**

Appartement C6.A3.2.29 - Lot 29
PLAN ETAGE 2 - Echelle 1/100

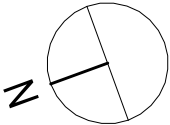

Revêtements de sol :

- Grès cérame 1 cm
- Parquet
- Grès cérame 2 cm

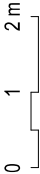

MAÎTRE DE L'OUVRAGE :



ARCHITECTE:

ARCHITRAM
architecture et urbanisme

L'HABITAT DE LA PRILLAZ SA
Commune d'Estavayer-le-lac
développement du secteur de la "Prillaz I"
LES PORTES DU LAC

Plan de base du 03.11.2023

Signature :

