




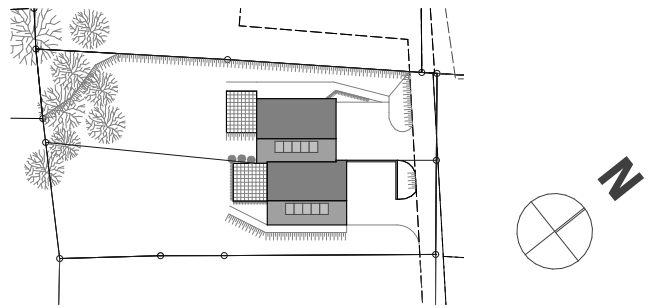



IMPLANTATION


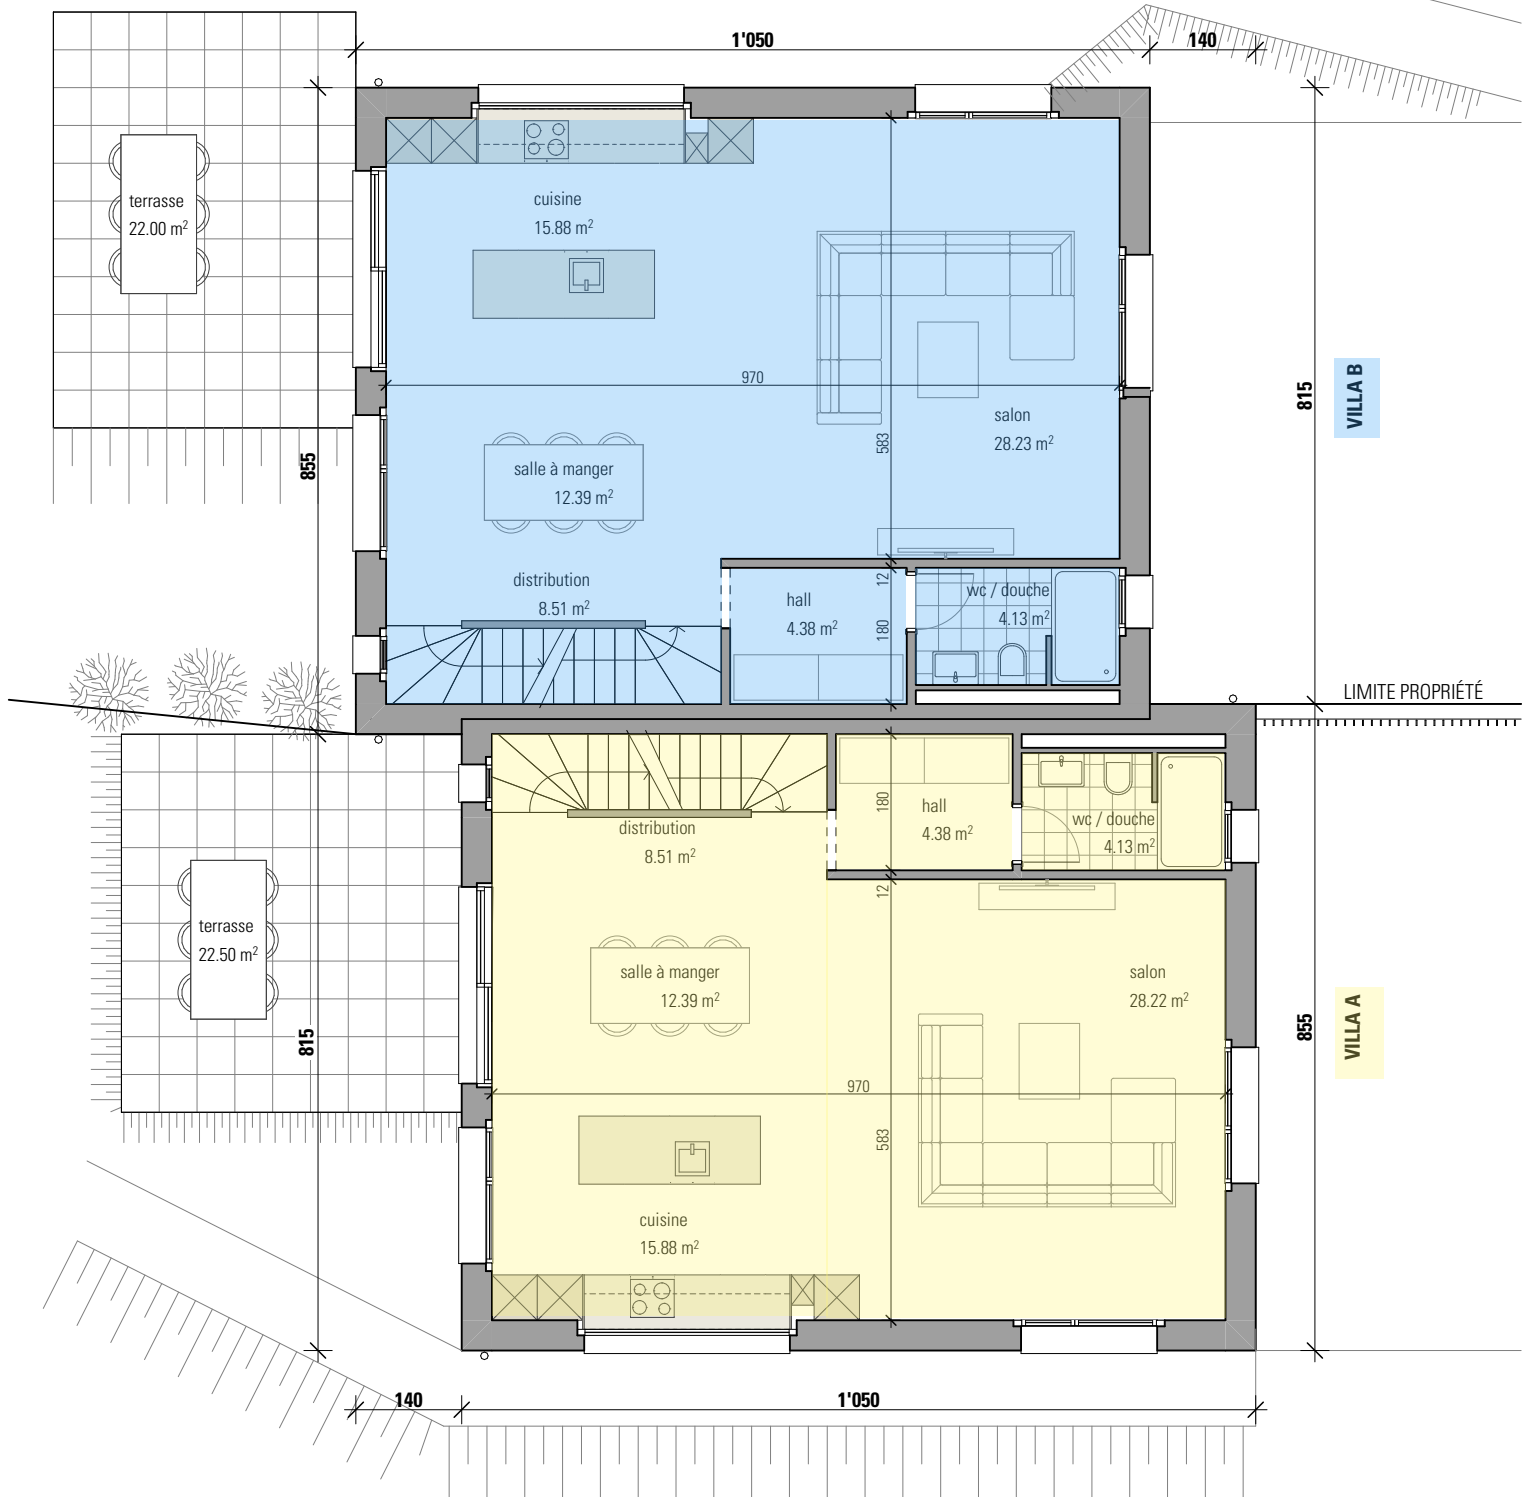




REZ INFÉRIEUR

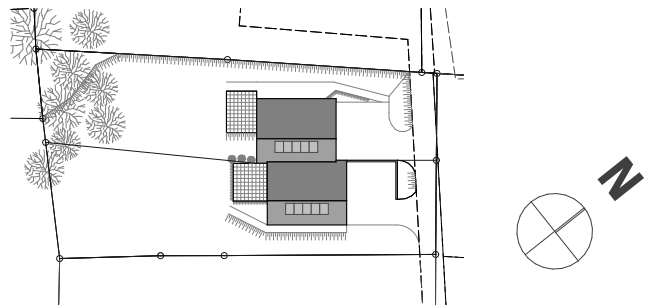



REZ SUPERIEUR

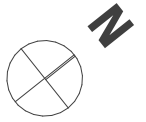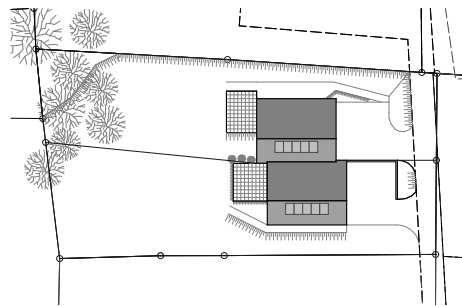

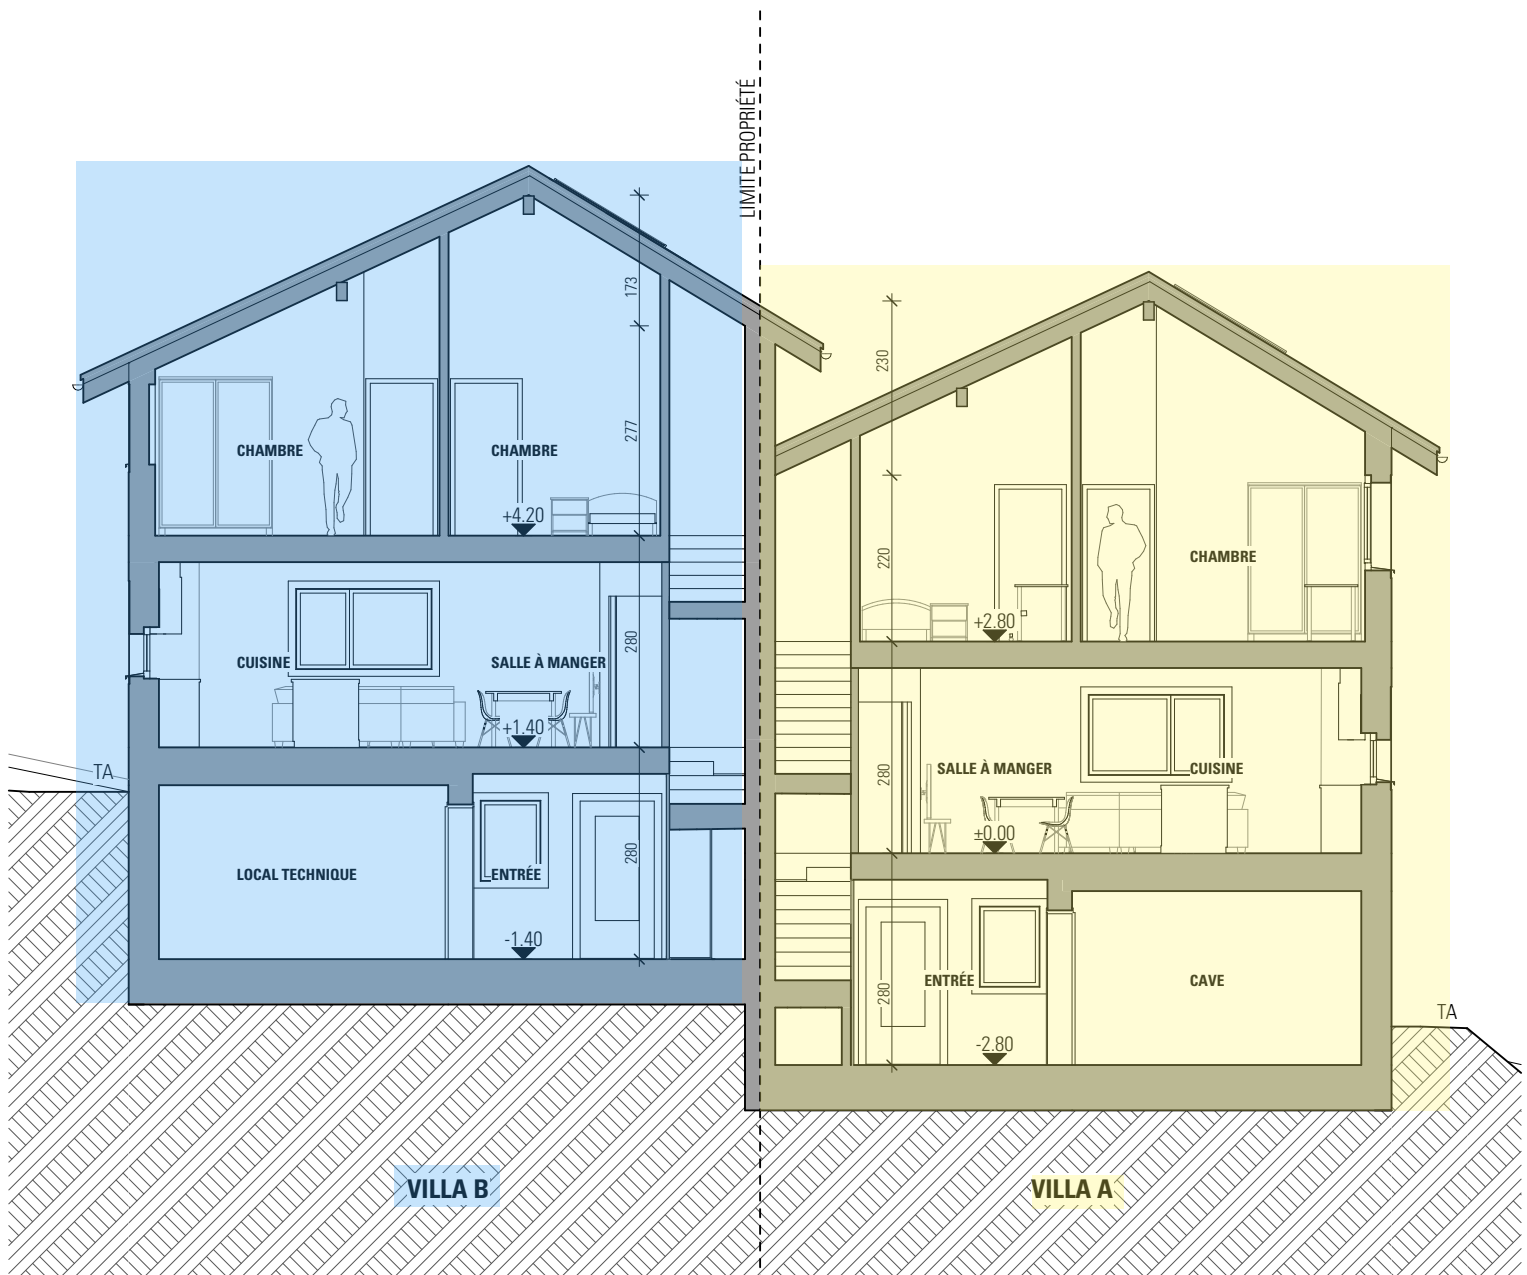
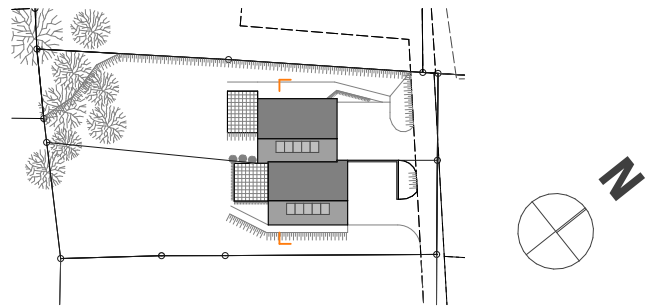


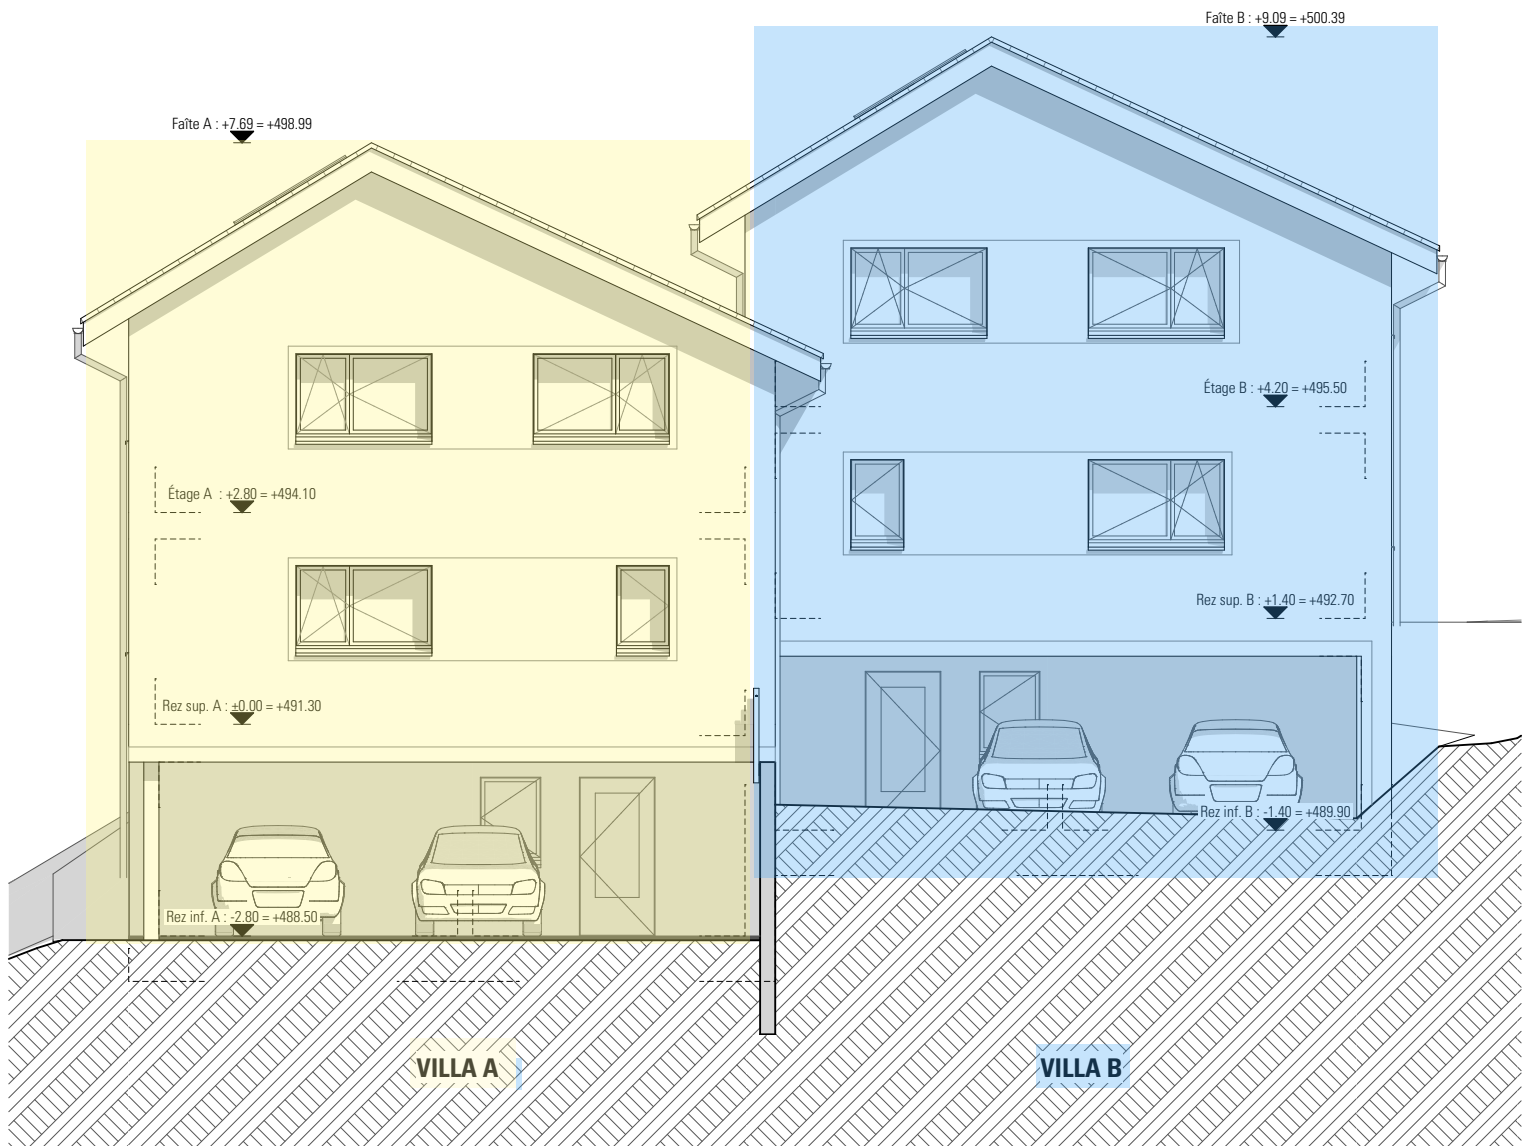
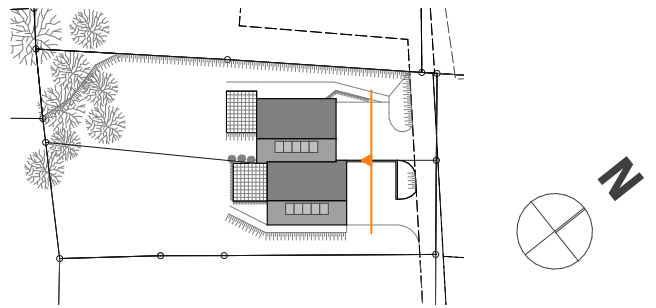


FACADE NORD-EST

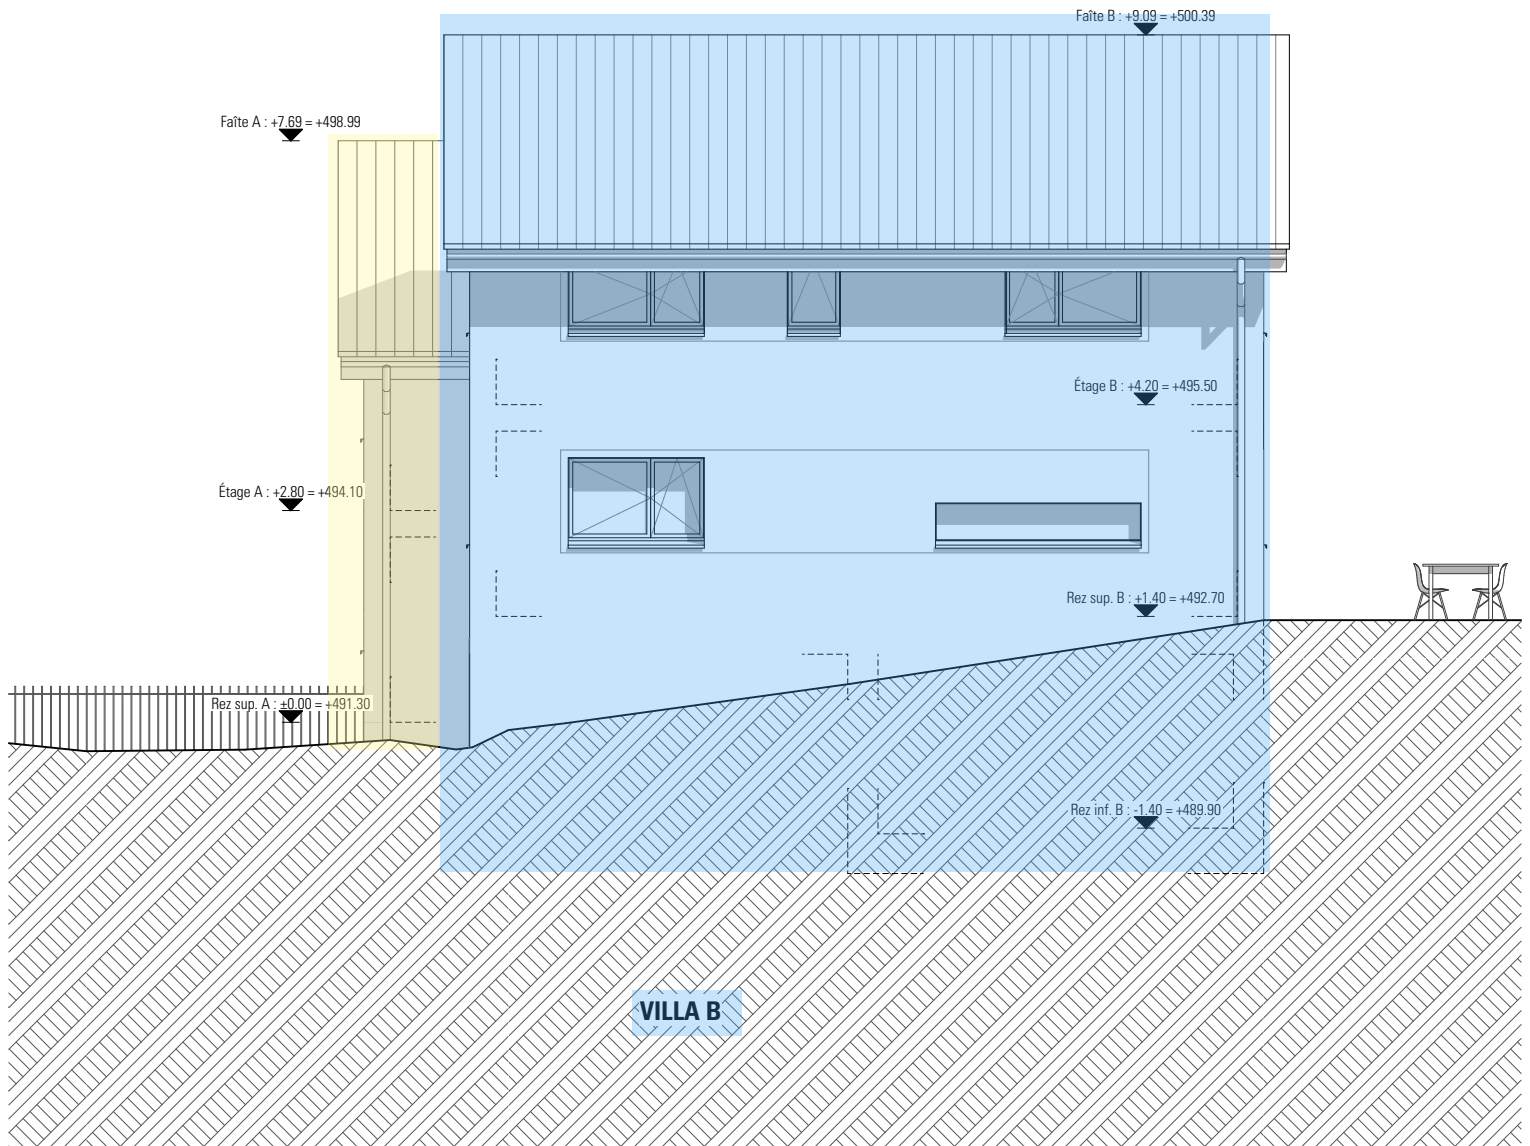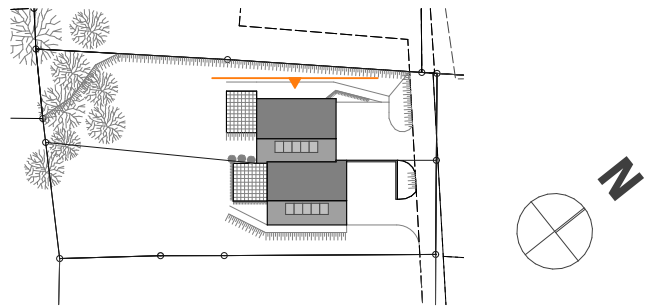

FACADE NORD-OUEST

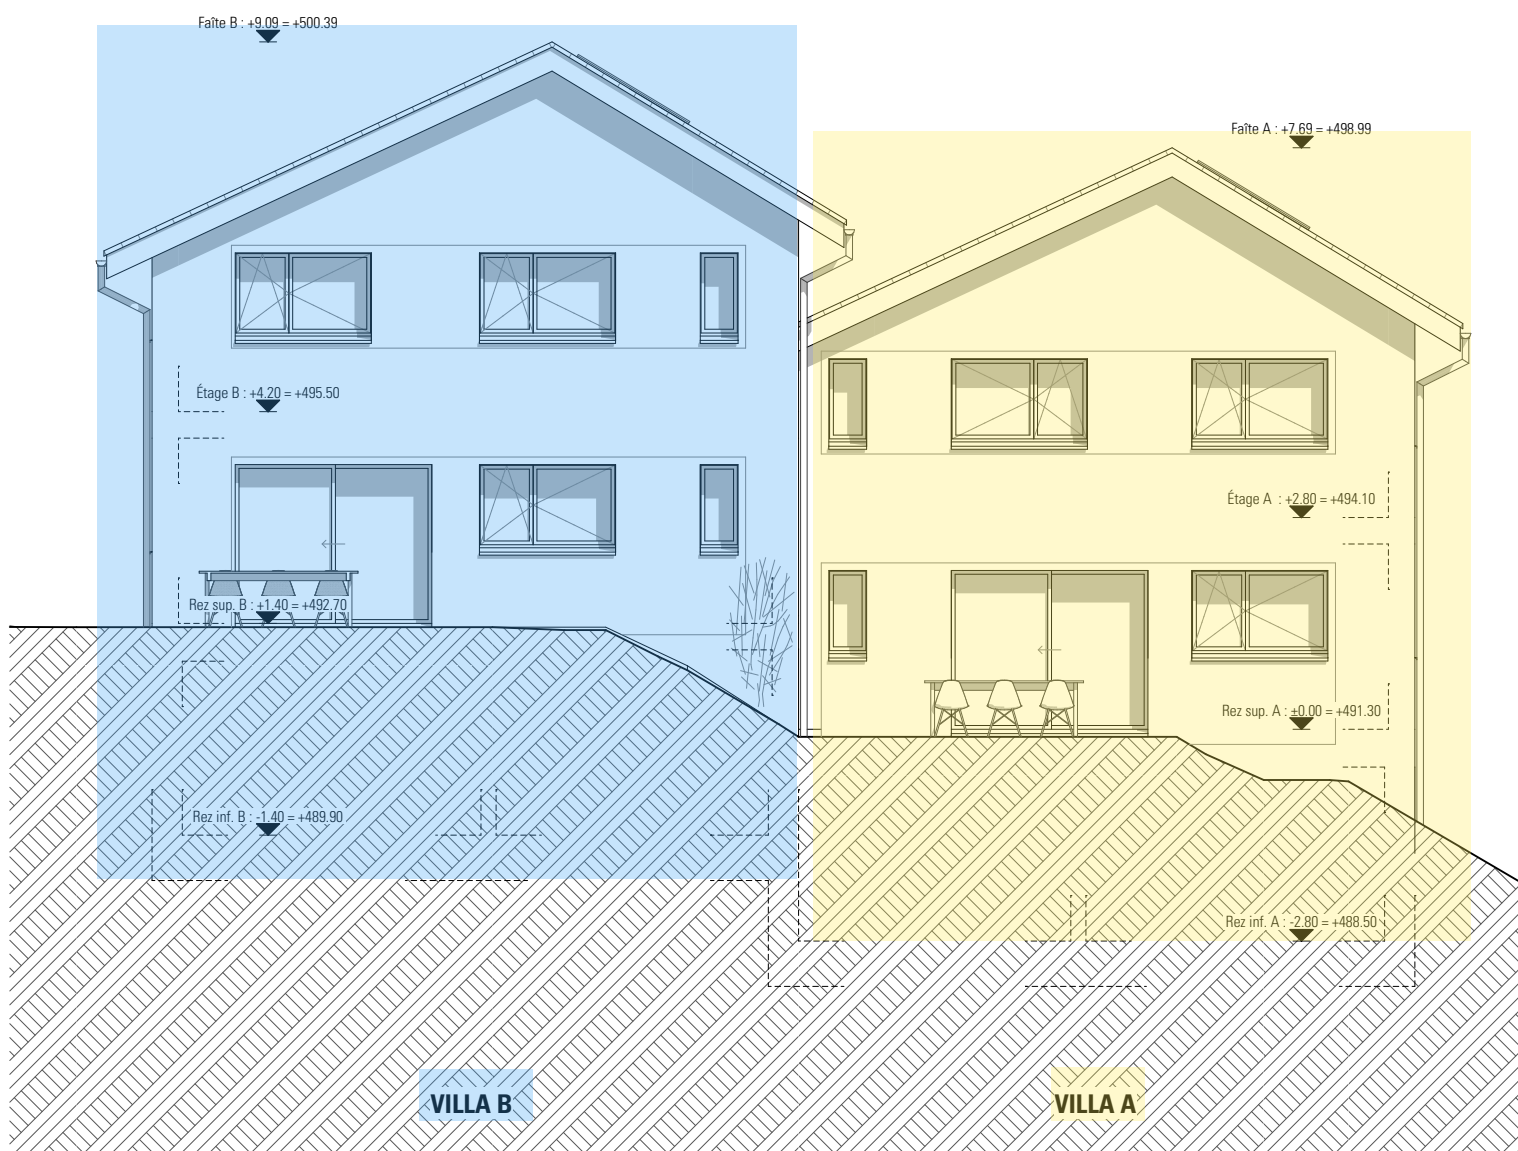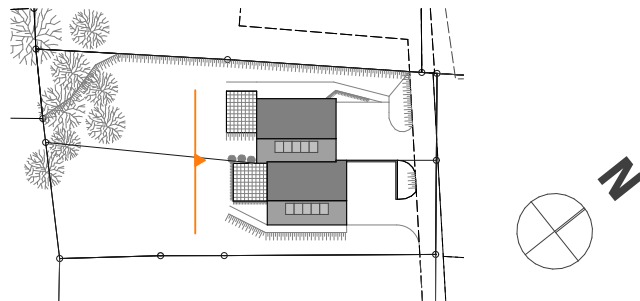

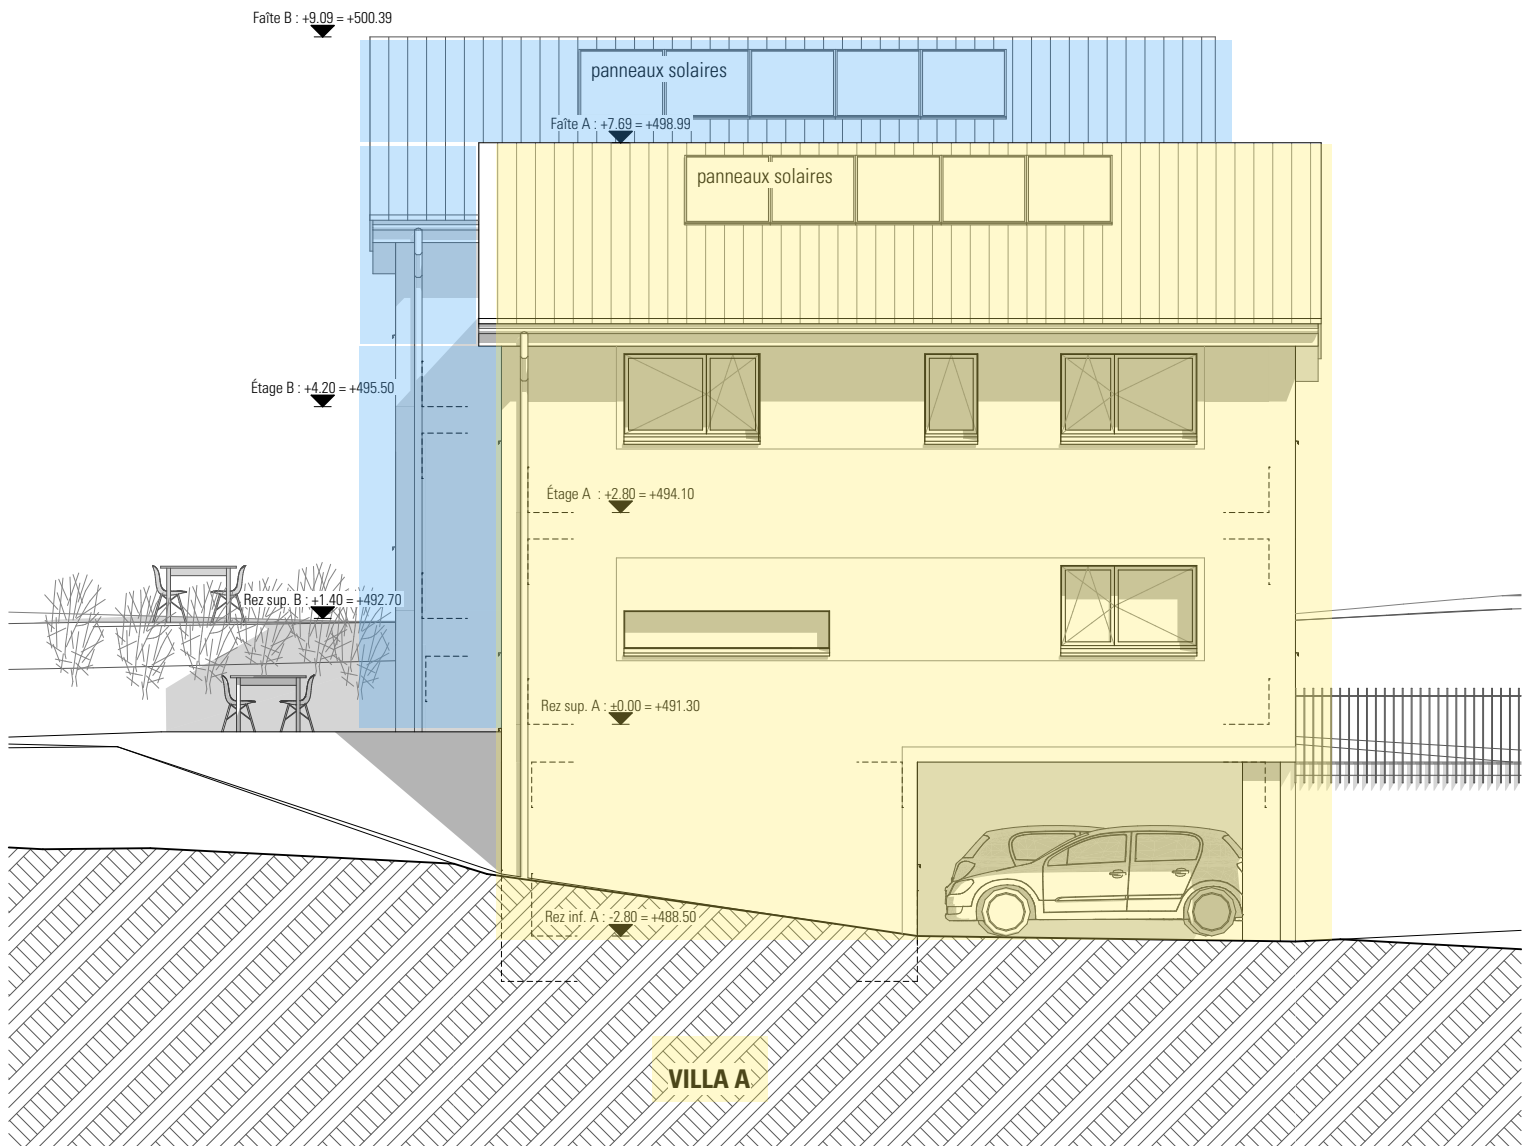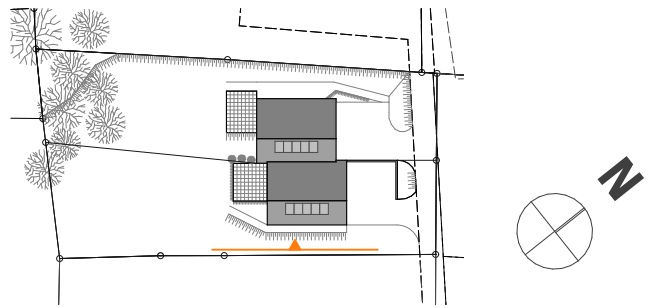

FACADE SUD-EST