



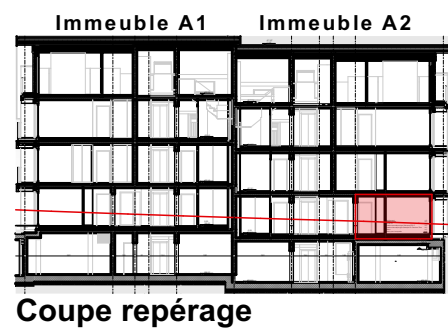

N° de Lot PPE : Ft 23-04
 N° d'appartement : 0.04
 Rez-de-chaussée
 Immeuble : A2
 Hauteur sous plafond : 2.5m
 Nombre de pièces : 3
 Surface PPE : 85.10m²
 Surface Terrasse : 19.00m²
 Surface Jardin : 79.00m²
 Surface pondérée PPE : 94.60m²

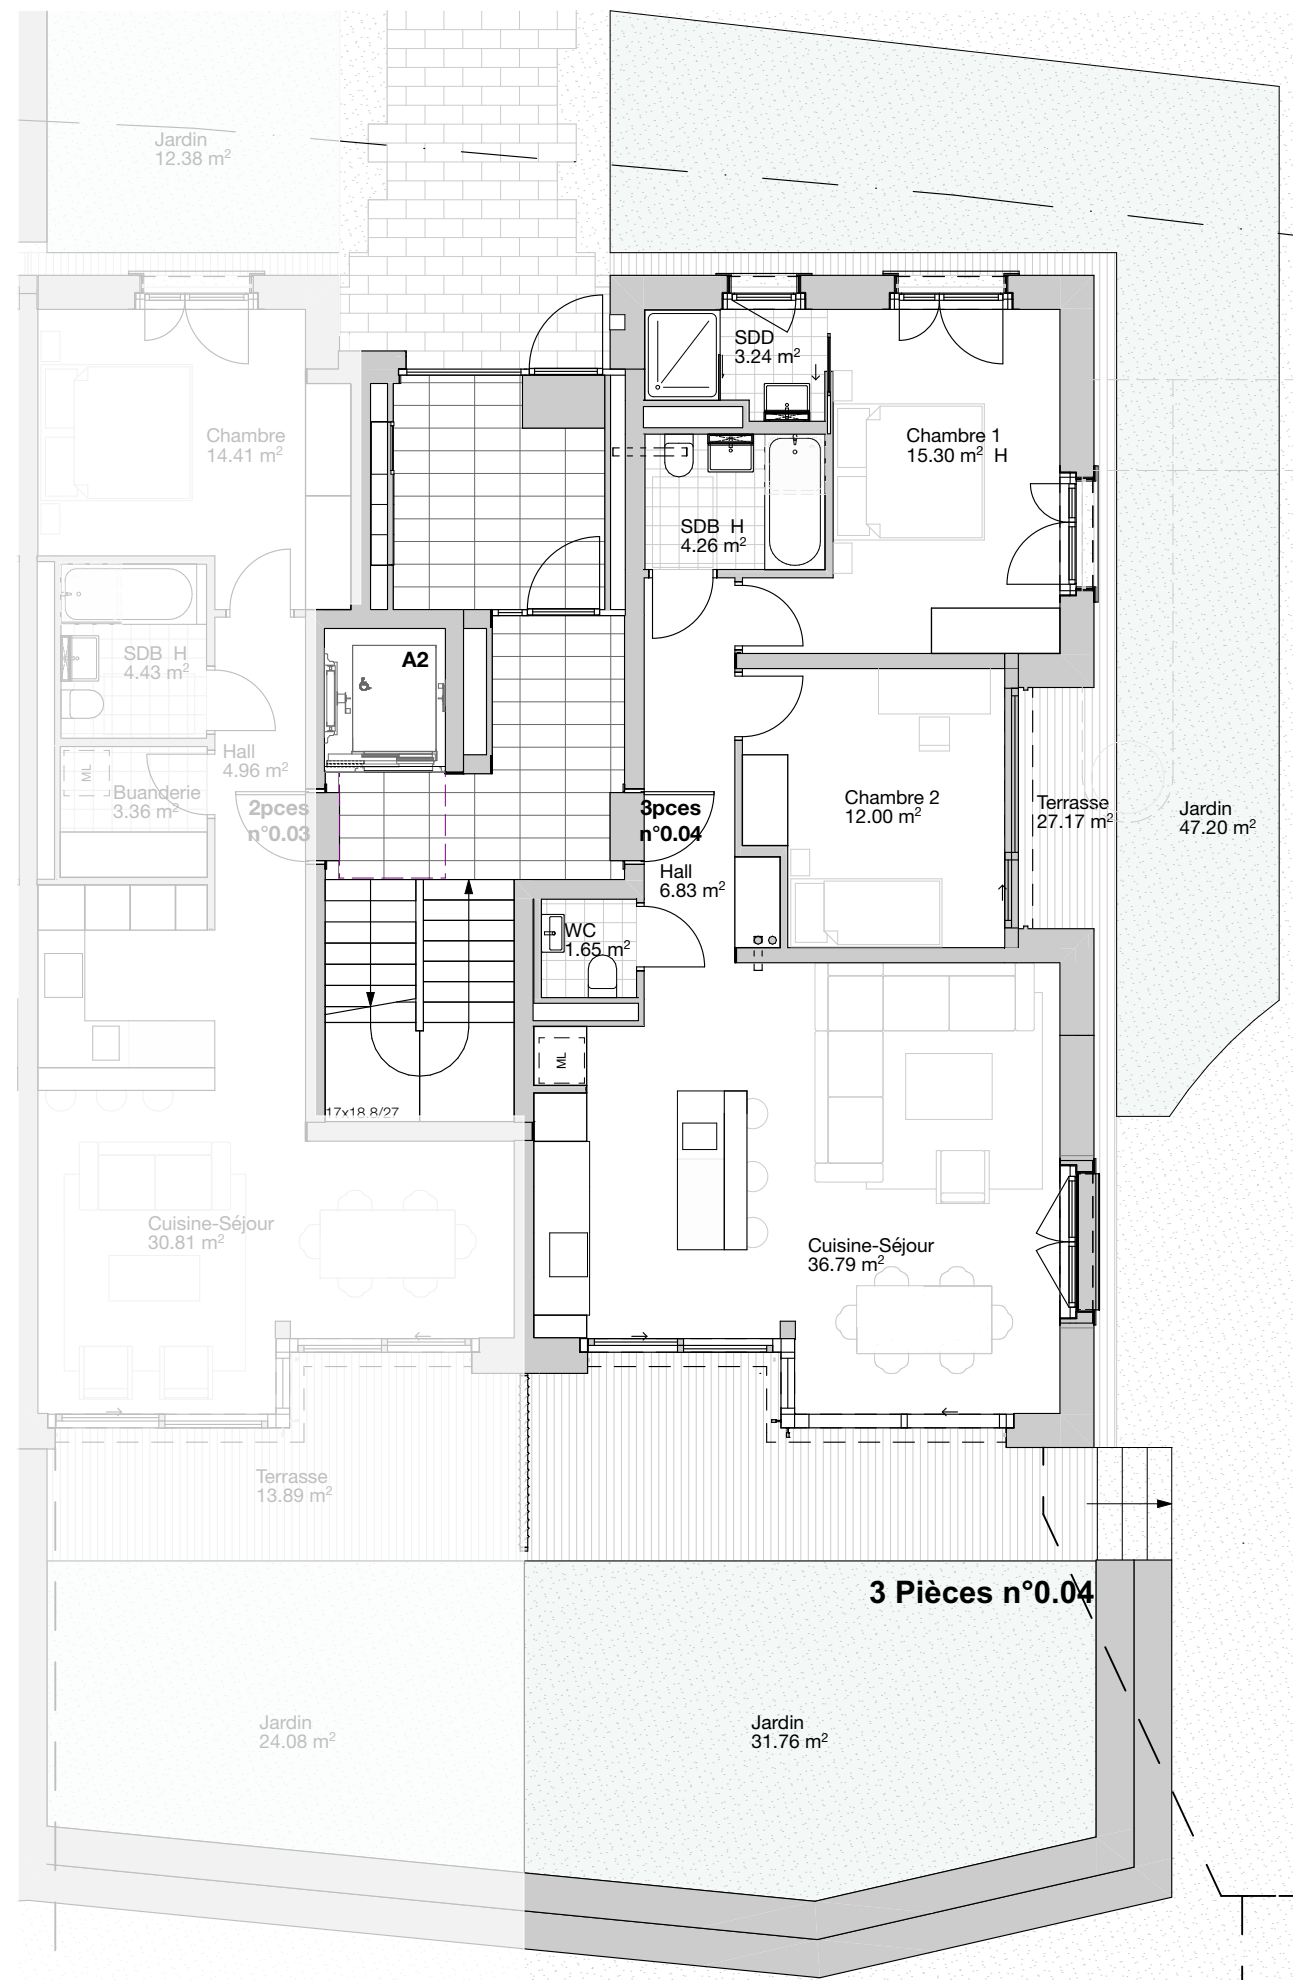

Remarques: - Les surfaces et le mobilier indiqués sur ce plan sont donnés à titre indicatif uniquement et ne sont en aucun cas contractuels.

- Les architectes et la DT se réservent la possibilité de changer le plan, dans la mesure où il s'agit de modifications devenues nécessaires par des impératifs techniques, architecturaux ou légaux.