



Plan repérage

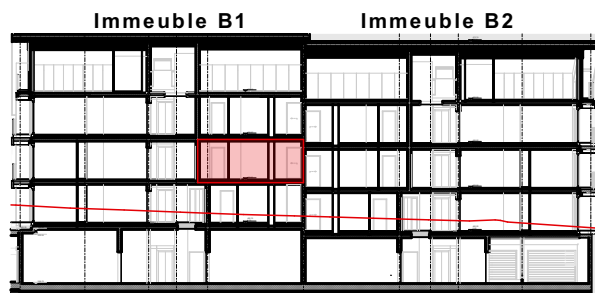

Coupe repérage

N° de Lot PPE : Ft 23-18
N° d'appartement : 1.18
Étage 1
Immeuble : B1
Hauteur sous plafond : 2.5m
Nombre de pièces : 4
Surface PPE : 119.90m²
Surface Terrasse : 22.20m²
Surface pondérée PPE : 131.00m²

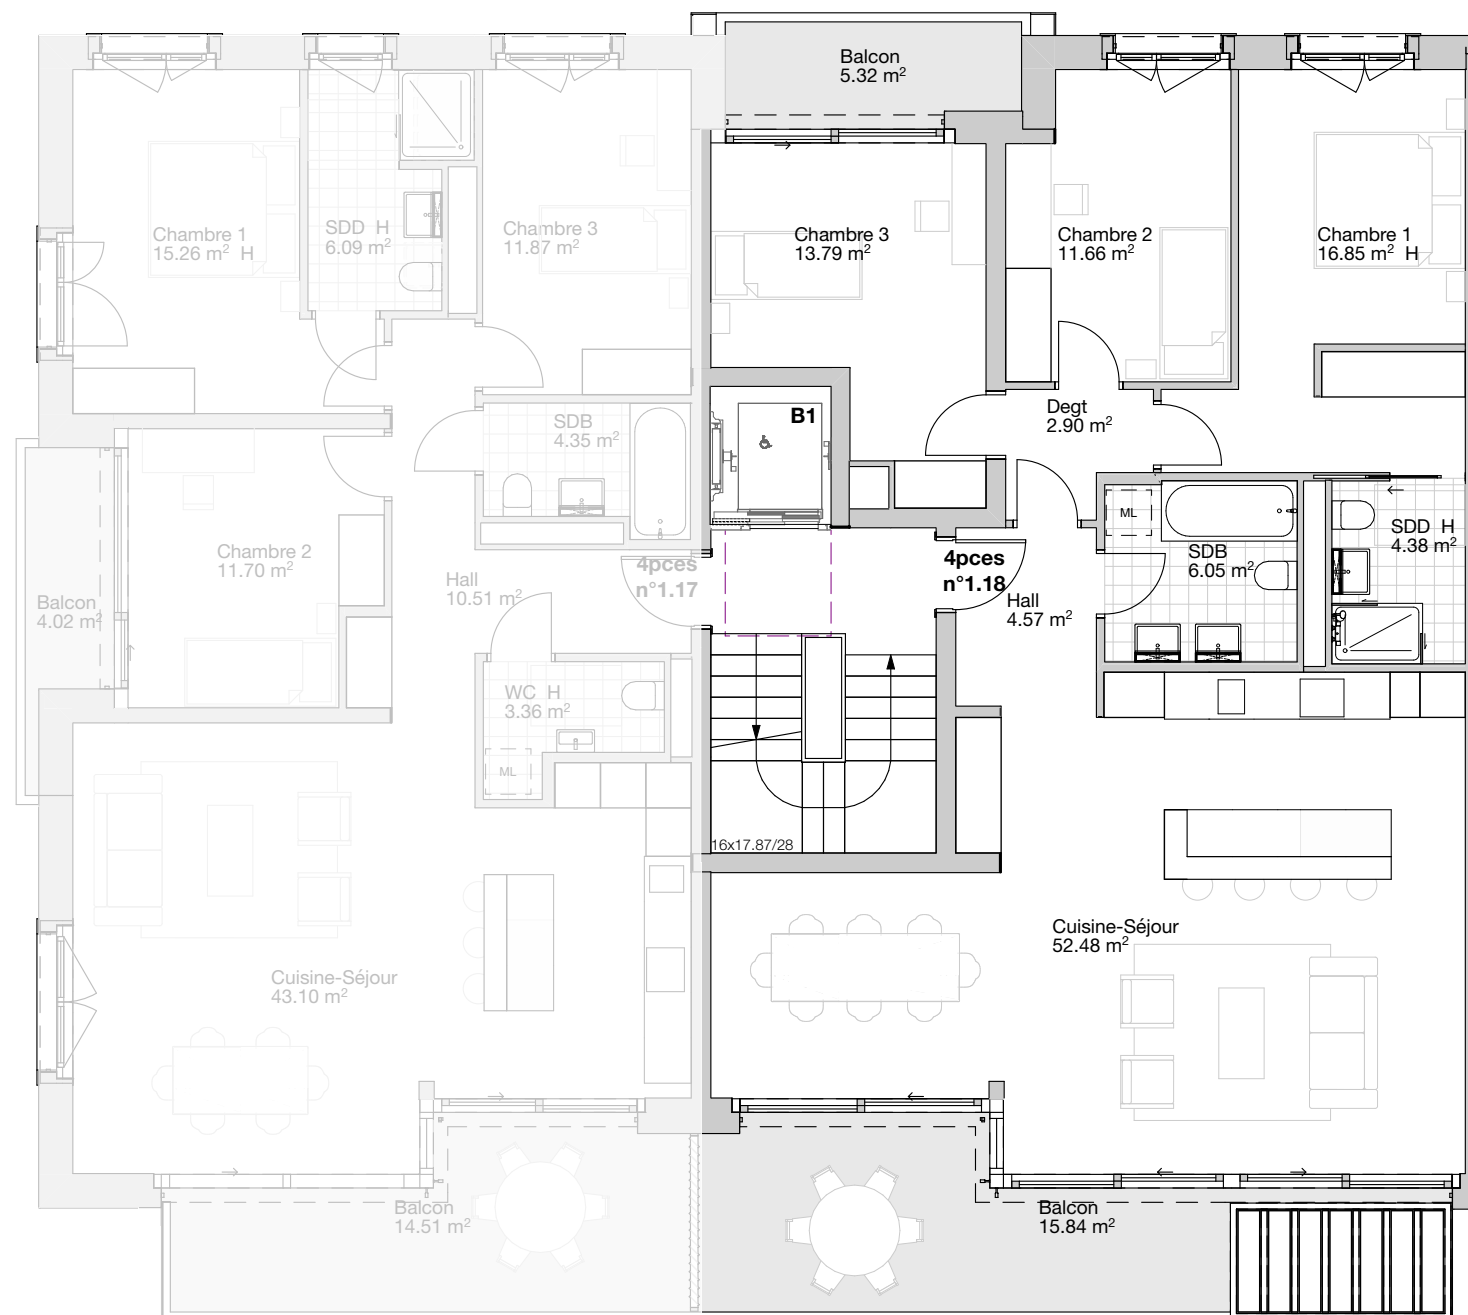

4 Pièces n°1.18