



Plan repérage

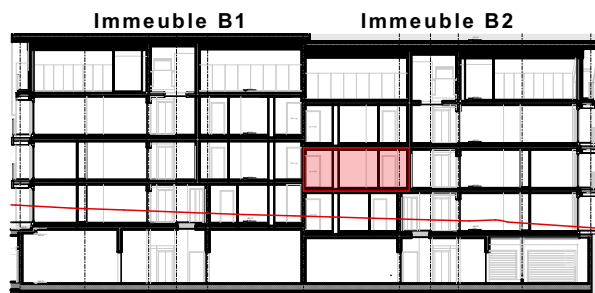

Coupe repérage

N° de Lot PPE : Ft 23-19
 N° d'appartement : 1.19
 Etage 1
 Immeuble : B2
 Hauteur sous plafond : 2.5m
 Nombre de pièces : 4
 Surface PPE : 119.90m²
 Surface Terrasse : 22.20m²
 Surface pondérée PPE : 131.00m²

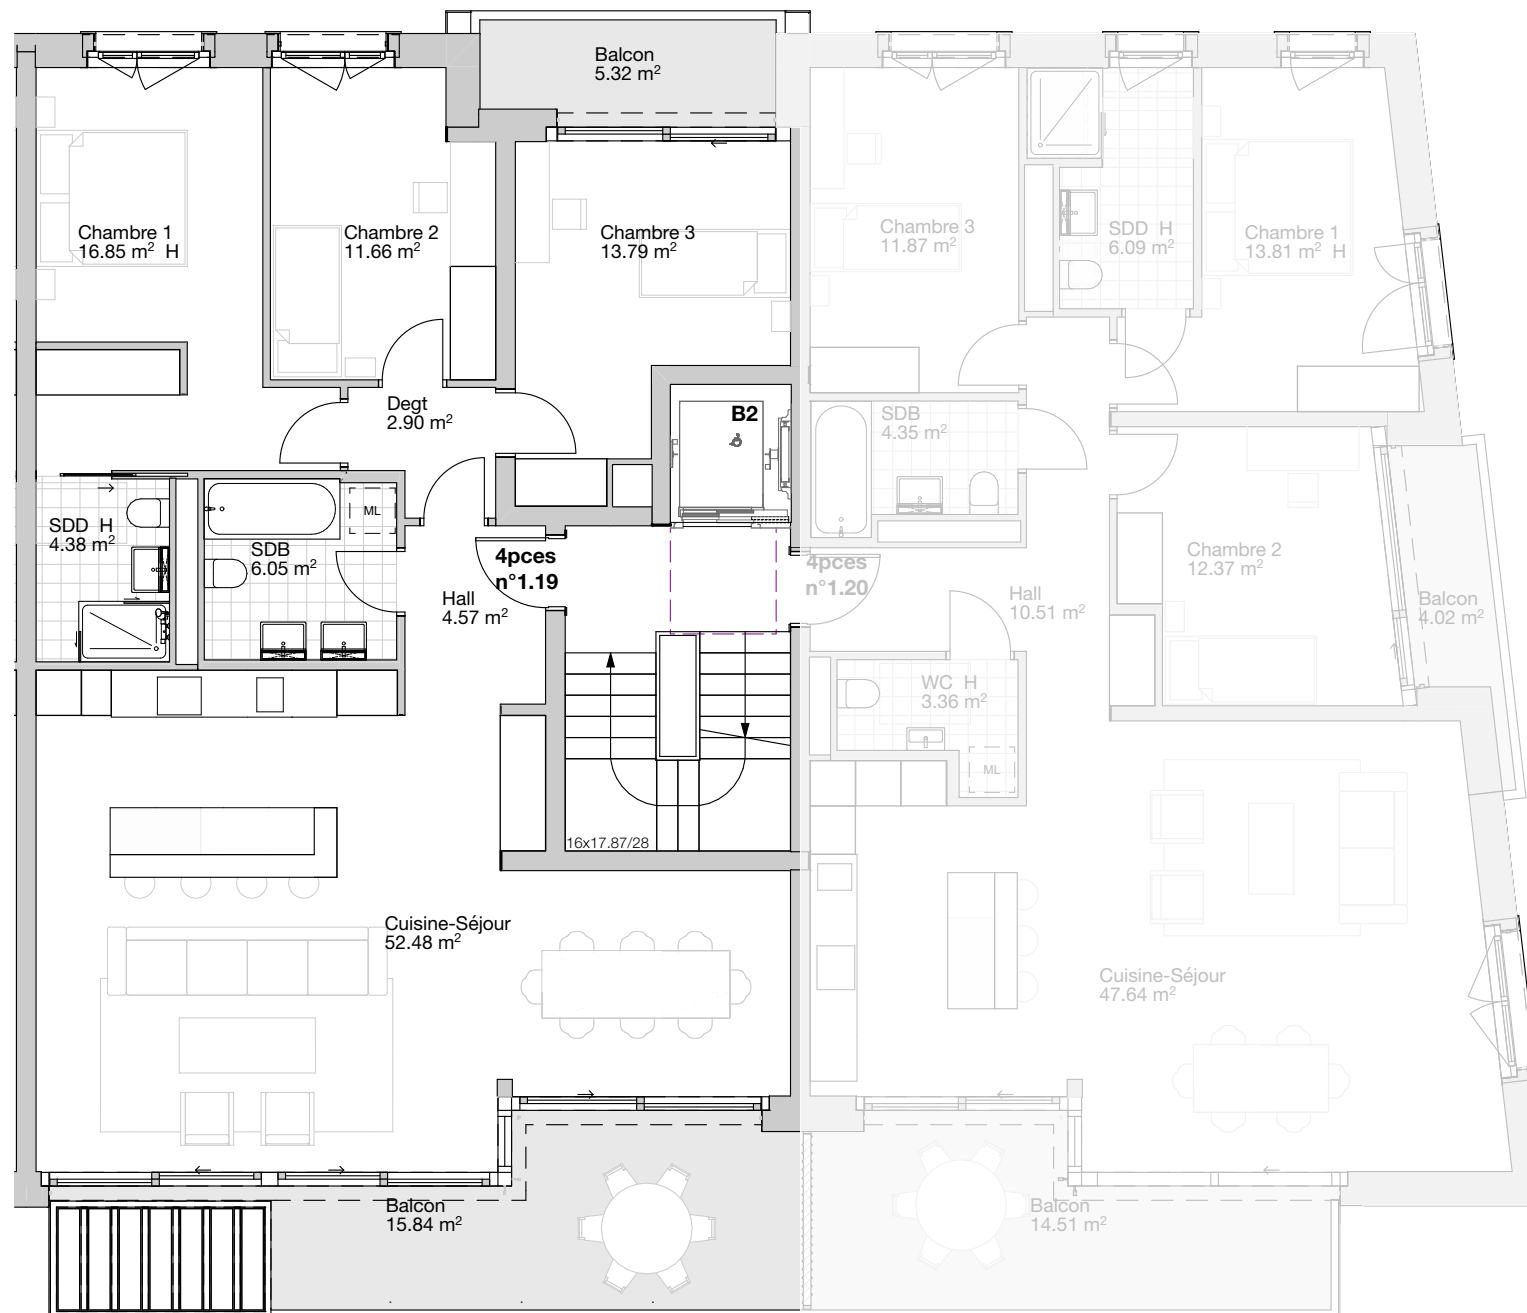

4 Pièces n°1.19

Remarques: - Les surfaces et le mobilier indiqués sur ce plan sont donnés à titre indicatif uniquement et ne sont en aucun cas contractuels.
 - Les architectes et la DT se réservent la possibilité de changer le plan, dans la mesure où il s'agit de modifications devenues nécessaires par des impératifs techniques, architecturaux ou légaux.