

Modifications des ouvertures, de l'aménagement intérieur et extérieur ainsi que l'installation d'une PAC Split
Sous les Terreaux 3, 1804 Corsier-sur-Vevey

Images 3D	VENTE	Ech : 1:3.33	Version du : 16.06.2026
Propriétaire : CimmEco SA, Mme Bordogna Chemin des Vergers 69 Ollon 1867			
 VB CREATION SA Rue des Colombes 11 1868 Collombey Tél.: +41(0)24 471 52 70 info@vbcreation.ch Succursale : Rue de la Gare 2 1312 Eclépens Tél.: +41(0)21 866 10 14 www.vbcreation.ch	Dossier n° : 26009	Dates de modifications :	
	Parcelle n° 256		
	Créé le : 10.06.2026		
	Dessiné par : AP		



A3 / 42 x 29,7



L'architecte :



La propriétaire :



Modifications des ouvertures, de l'aménagement intérieur et extérieur ainsi que l'installation d'une PAC Split
Sous les Terreaux 3, 1804 Corsier-sur-Vevey

Sous-sol	VENTE	Ech : 1:100	Version du : 16.06.2026
Propriétaire : CimmEco SA, Mme Bordogna Chemin des Vergers 69 Ollon 1867			
 VB CREATION SA Rue des Colombes 11 1868 Collombey Tél.: +41(0)24 471 52 70 info@vbcreation.ch Succursale : Rue de la Gare 2 1312 Eclépens Tél.: +41(0)21 866 10 14 www.vbcreation.ch	Dossier n° : 26009	Dates de modifications :	
	Parcelle n° 256		
	Créé le : 10.06.2026		
	Dessiné par : AP		

A3 / 42 x 29,7

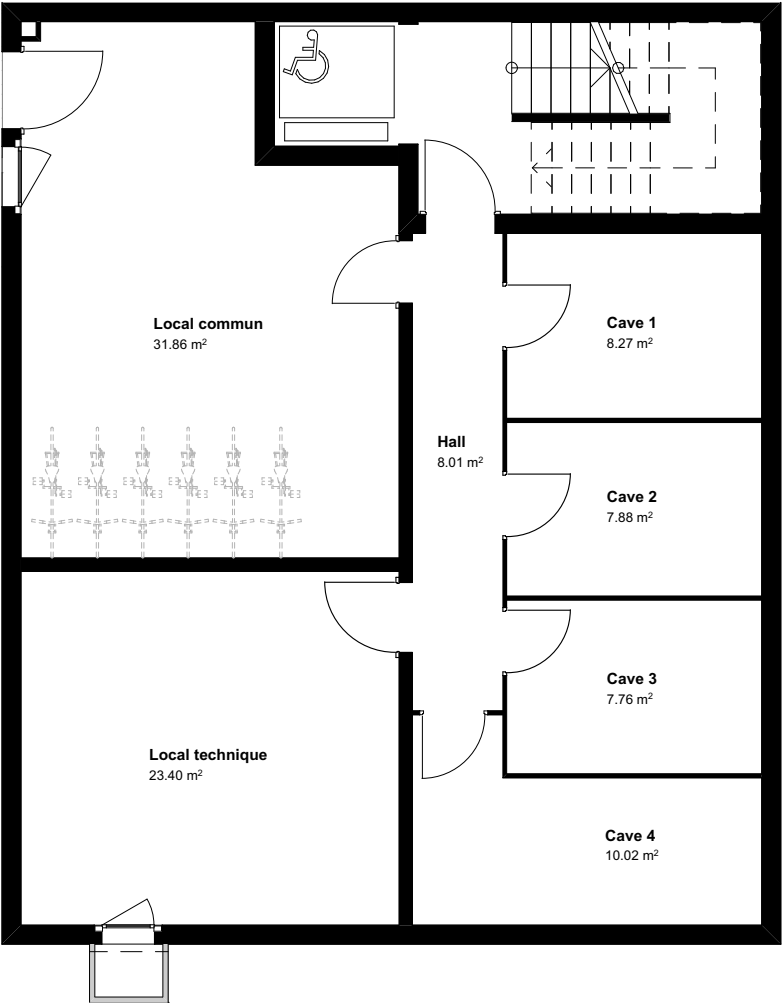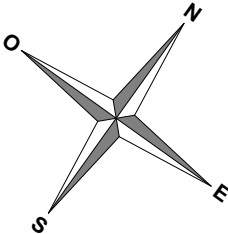


Modifications des ouvertures, de l'aménagement intérieur et extérieur ainsi que l'installation d'une PAC Split

Sous les Terreaux 3, 1804 Corsier-sur-Vevey

Rez-de-chaussée	VENTE	Ech : 1:100	Version du : 16.06.2026
Propriétaire : CimmEco SA, Mme Bordogna Chemin des Vergers 69 Olon 1867			
 VB CREATION SA Rue des Colombes 11 1868 Collombey Tél.: +41(0)24 471 52 70 info@vbcreation.ch Succursale : Rue de la Gare 2 1312 Eclépens Tél.: +41(0)21 866 10 14 www.vbcreation.ch	Dossier n° : 26009	Dates de modifications :	
	Parcelle n° 256		
	Créé le : 10.06.2026		
	Dessiné par : AP		



A3 / 42 x 29,7

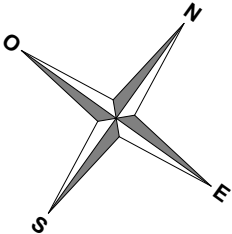

Modifications des ouvertures, de l'aménagement intérieur et extérieur ainsi que l'installation d'une PAC Split
Sous les Terreaux 3, 1804 Corsier-sur-Vevey

1er Etage	VENTE	Ech : 1:100	Version du : 16.06.2026
Propriétaire : CimmEco SA, Mme Bordogna Chemin des Vergers 69 Ollon 1867			
 VB CREATION SA Rue des Colombes 11 1868 Collombey Tél.: +41(0)24 471 52 70 info@vbcreation.ch Succursale : Rue de la Gare 2 1312 Eclépens Tél.: +41(0)21 866 10 14 www.vbcreation.ch	Dossier n° : 26009	Dates de modifications :	
	Parcelle n° 256		
	Créé le : 10.06.2026		
	Dessiné par : AP		



A3 / 42 x 29,7

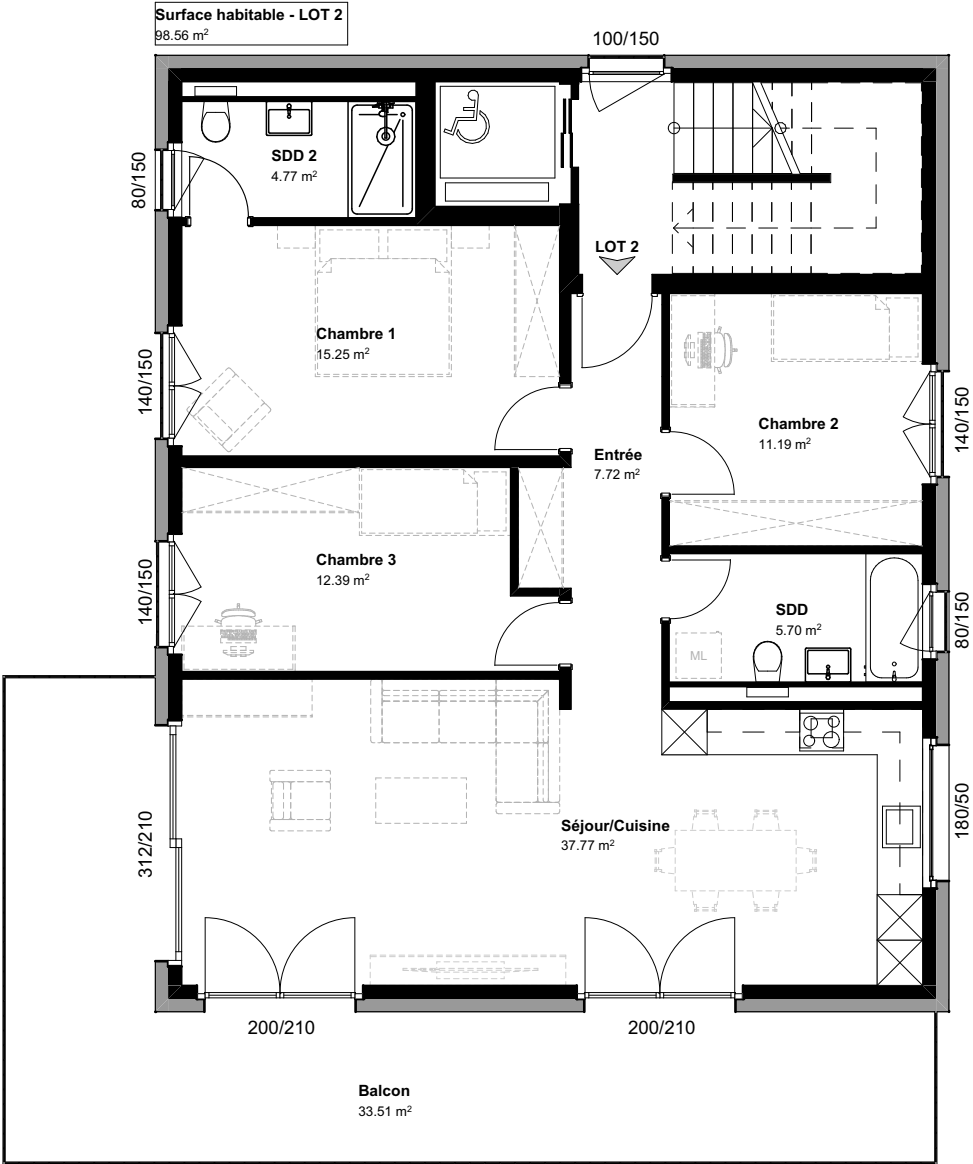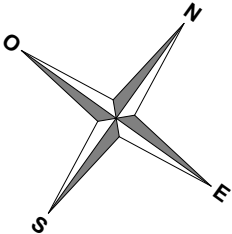

Modifications des ouvertures, de l'aménagement intérieur et extérieur ainsi que l'installation d'une PAC Split
Sous les Terreaux 3, 1804 Corsier-sur-Vevey

2ème Etage	VENTE	Ech : 1:100	Version du : 16.06.2026
Propriétaire : CimmEco SA, Mme Bordogna Chemin des Vergers 69 Ollon 1867			
 VB CREATION SA Rue des Colombes 11 1868 Collombey Tél.: +41(0)24 471 52 70 info@vbcreation.ch Succursale : Rue de la Gare 2 1312 Eclépens Tél.: +41(0)21 866 10 14 www.vbcreation.ch	Dossier n° : 26009	Dates de modifications :	
	Parcelle n° 256		
	Créé le : 10.06.2026		
	Dessiné par : AP		


A3 / 42 x 29,7

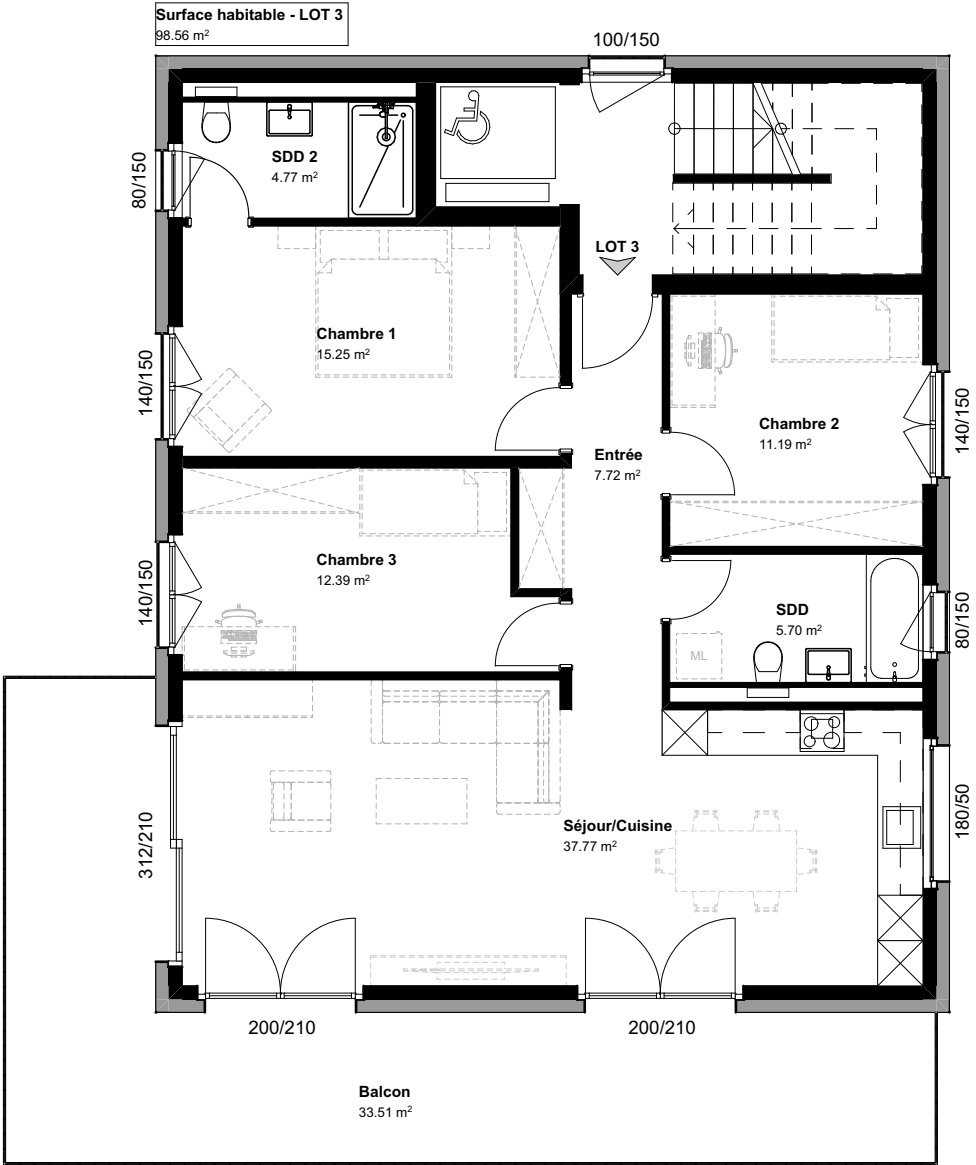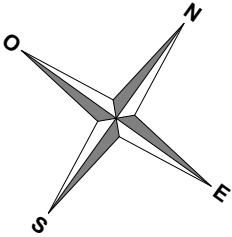


Modifications des ouvertures, de l'aménagement intérieur et extérieur ainsi que l'installation d'une PAC Split

Sous les Terreaux 3, 1804 Corsier-sur-Vevey

3ème Etage	VENTE	Ech : 1:100	Version du : 16.06.2026
Propriétaire : CimmEco SA, Mme Bordogna Chemin des Vergers 69 Ollon 1867			
 VB CREATION SA Rue des Colombes 11 1868 Collombey Tél.: +41(0)24 471 52 70 info@vbcreation.ch Succursale : Rue de la Gare 2 1312 Eclépens Tél.: +41(0)21 866 10 14 www.vbcreation.ch	Dossier n° : 26009	Dates de modifications :	
	Parcelle n° 256		
	Créé le : 10.06.2026		
	Dessiné par : AP		

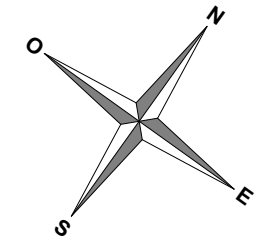


A3 / 42 x 29,7

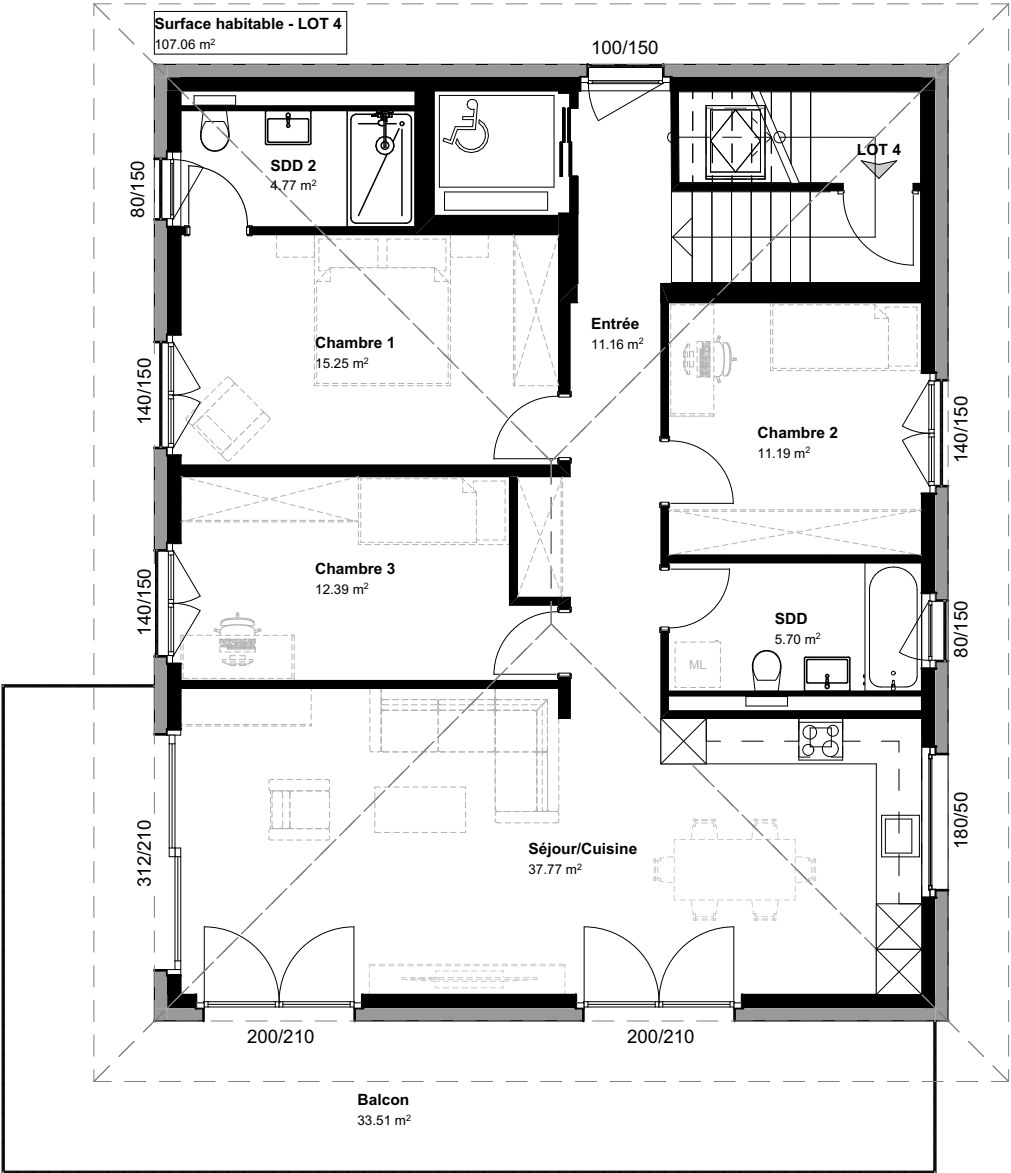


Modifications des ouvertures, de l'aménagement intérieur et extérieur ainsi que l'installation d'une PAC Split
Sous les Terreaux 3, 1804 Corsier-sur-Vevey

Toiture	VENTE	Ech : 1:100	Version du : 16.06.2026
Propriétaire : CimmEco SA, Mme Bordogna Chemin des Vergers 69 Ollon 1867			
 VB CREATION SA Rue des Colombes 11 1868 Collombey Tél.: +41(0)24 471 52 70 info@vbcreation.ch Succursale : Rue de la Gare 2 1312 Eclépens Tél.: +41(0)21 866 10 14 www.vbcreation.ch	Dossier n° : 26009	Dates de modifications :	
	Parcelle n° 256		
	Créé le : 10.06.2026		
	Dessiné par : AP		

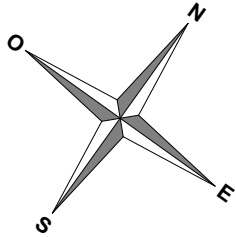


A3 / 42 x 29,7

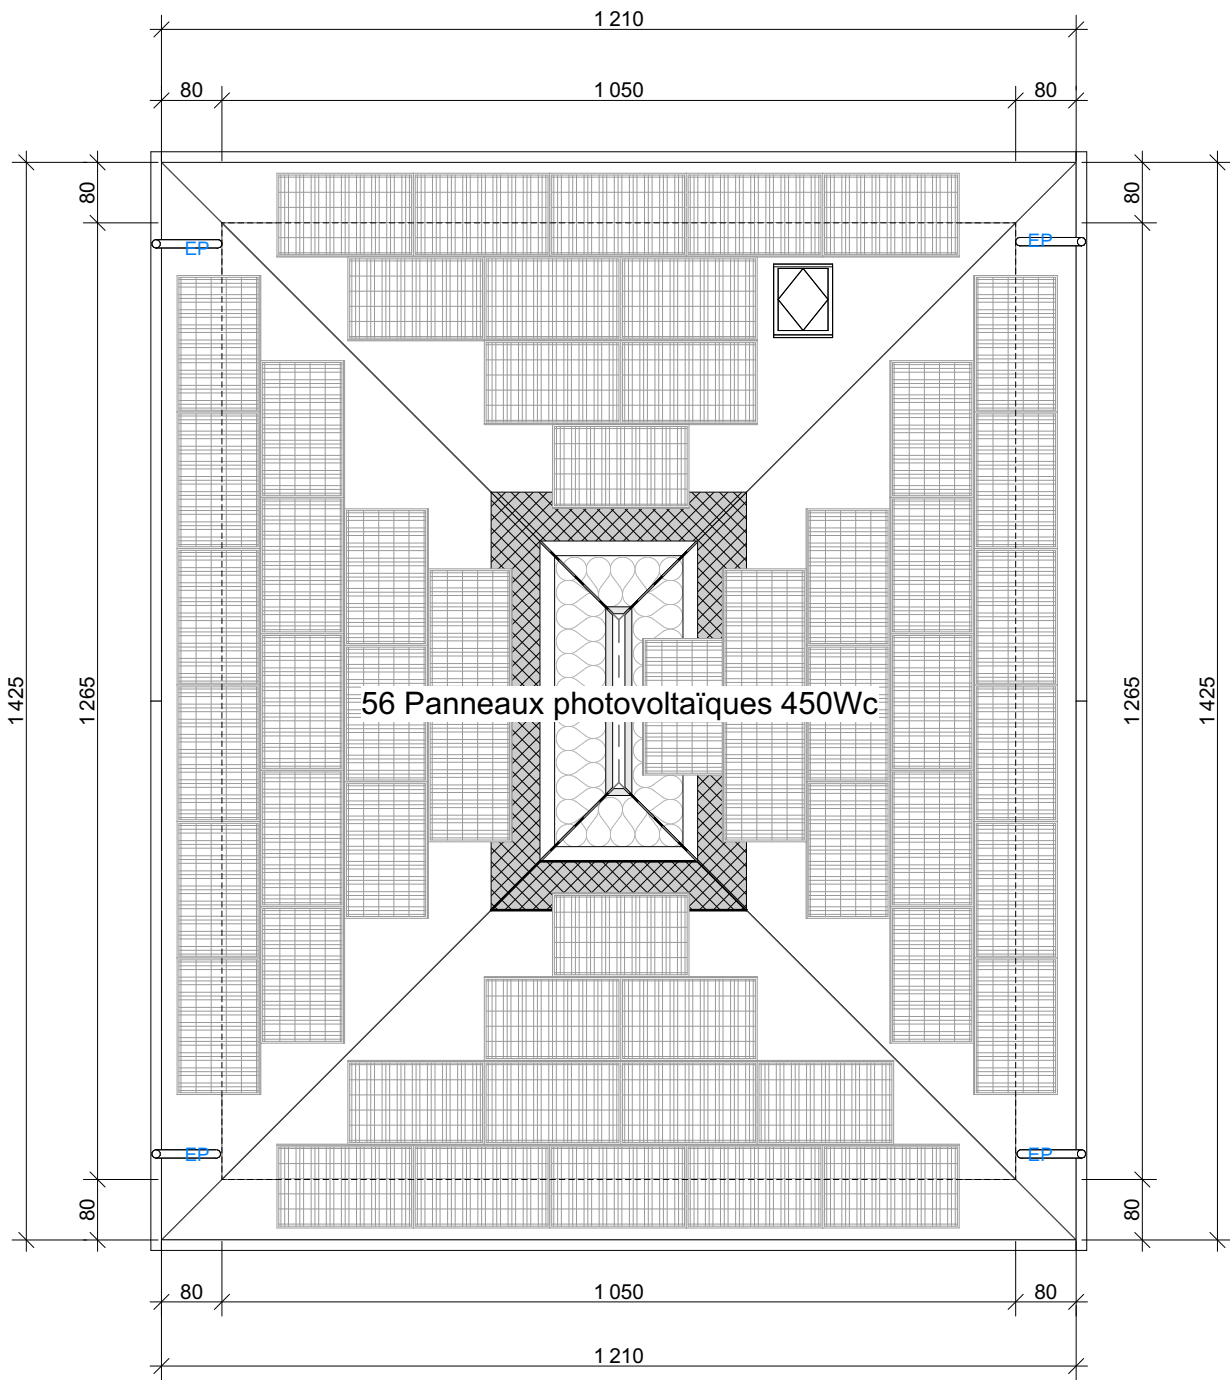


Modifications des ouvertures, de l'aménagement intérieur et extérieur ainsi que l'installation d'une PAC Split
Sous les Terreaux 3, 1804 Corsier-sur-Vevey

Coupe AA		VENTE	Ech : 1:100	Version du : 16.06.2026	
Propriétaire : CimmEco SA, Mme Bordogna Chemin des Vergers 69 Ollon 1867					
 VB CREATION SA Rue des Colombes 11 1868 Collombey Tél.: +41(0)24 471 52 70 info@vbcreation.ch	Succursale : Rue de la Gare 2 1312 Eclépens Tél.: +41(0)21 866 10 14 www.vbcreation.ch		Dossier n° : 26009		Dates de modifications :
			Parcelle n° 256		
			Créé le : 10.06.2026		
			Dessiné par : AP		

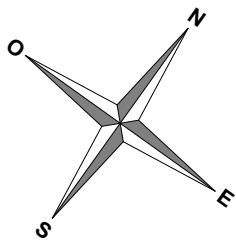


A3 / 42 x 29,7

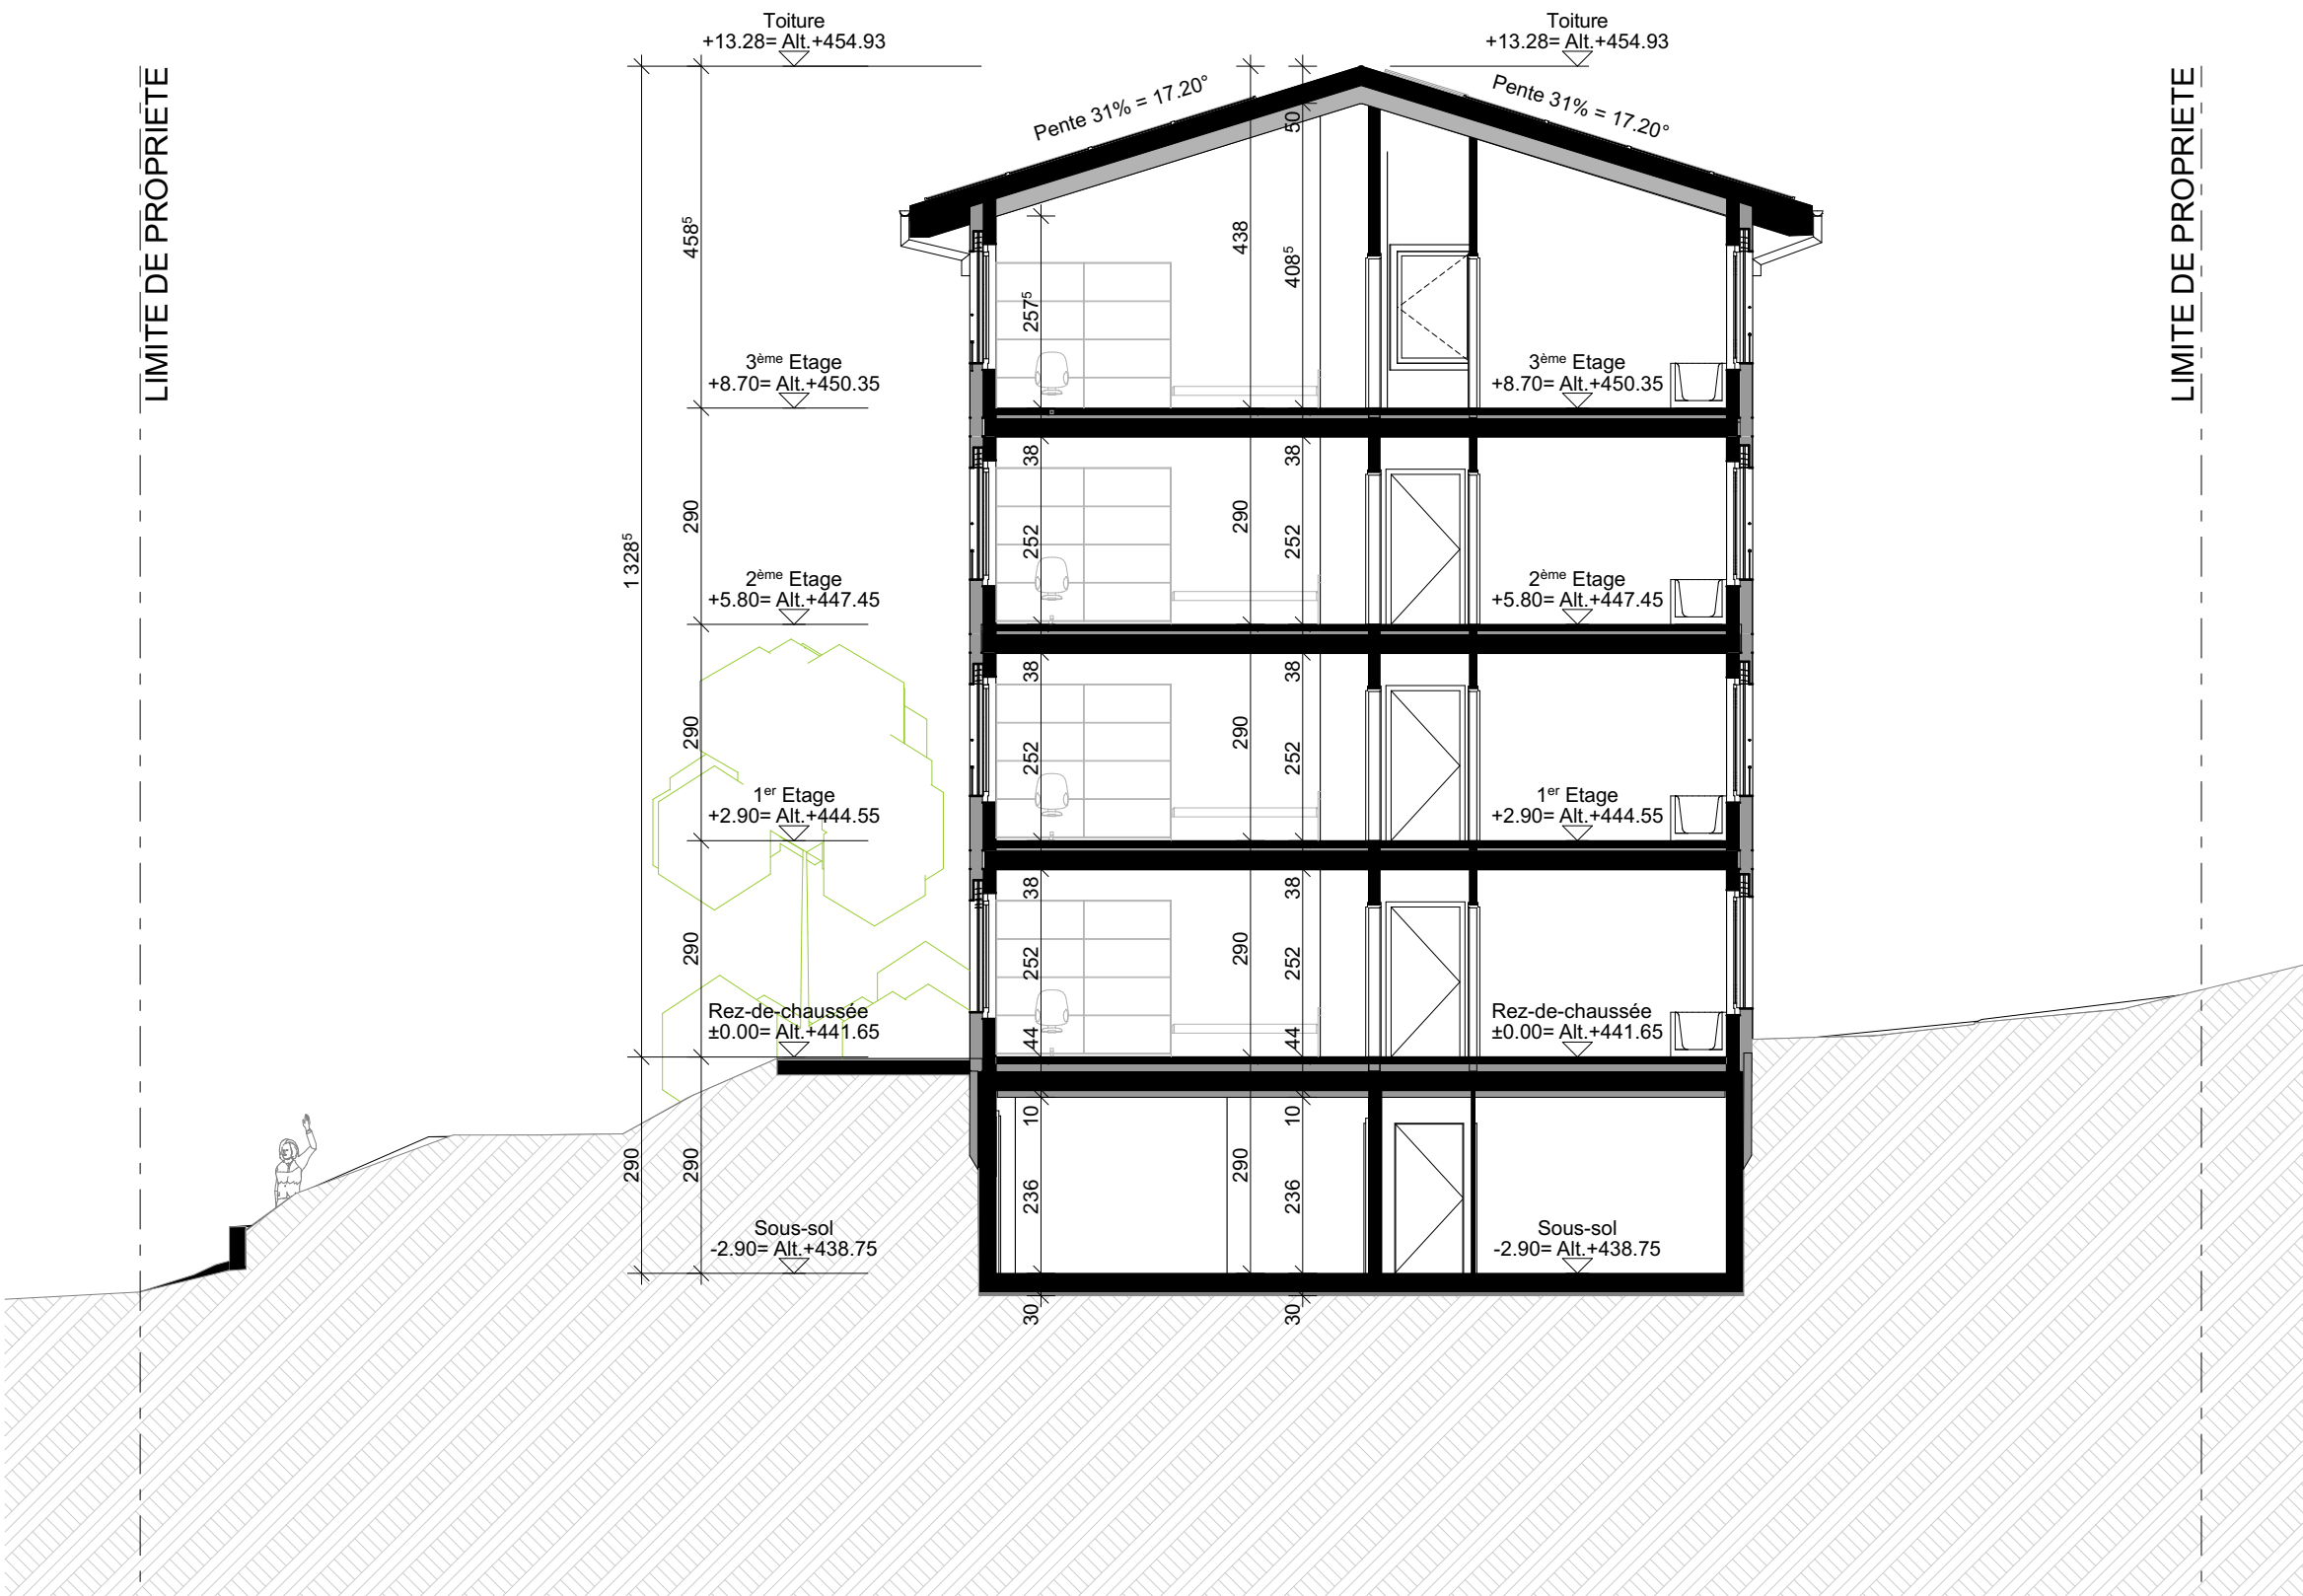


Modifications des ouvertures, de l'aménagement intérieur et extérieur ainsi que l'installation d'une PAC Split
 Sous les Terreaux 3, 1804 Corsier-sur-Vevey

Coupe BB		VENTE		Ech : 1:100	Version du : 16.06.2026
Propriétaire : CimmEco SA, Mme Bordogna Chemin des Vergers 69 Ollon 1867					
 VB CREATION SA Rue des Colombes 11 1868 Collombey Tél.: +41(0)24 471 52 70 info@vbcreation.ch Succursale : Rue de la Gare 2 1312 Ecôlepans Tél.: +41(0)21 866 10 14 www.vbcreation.ch		Dossier n° : 26009		Dates de modifications :	
		Parcelle n° 256			
		Créé le : 10.06.2026			
		Dessiné par : AP			

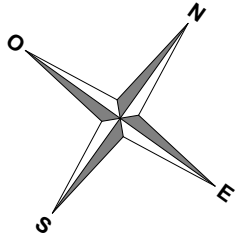


A3 / 42 x 29,7

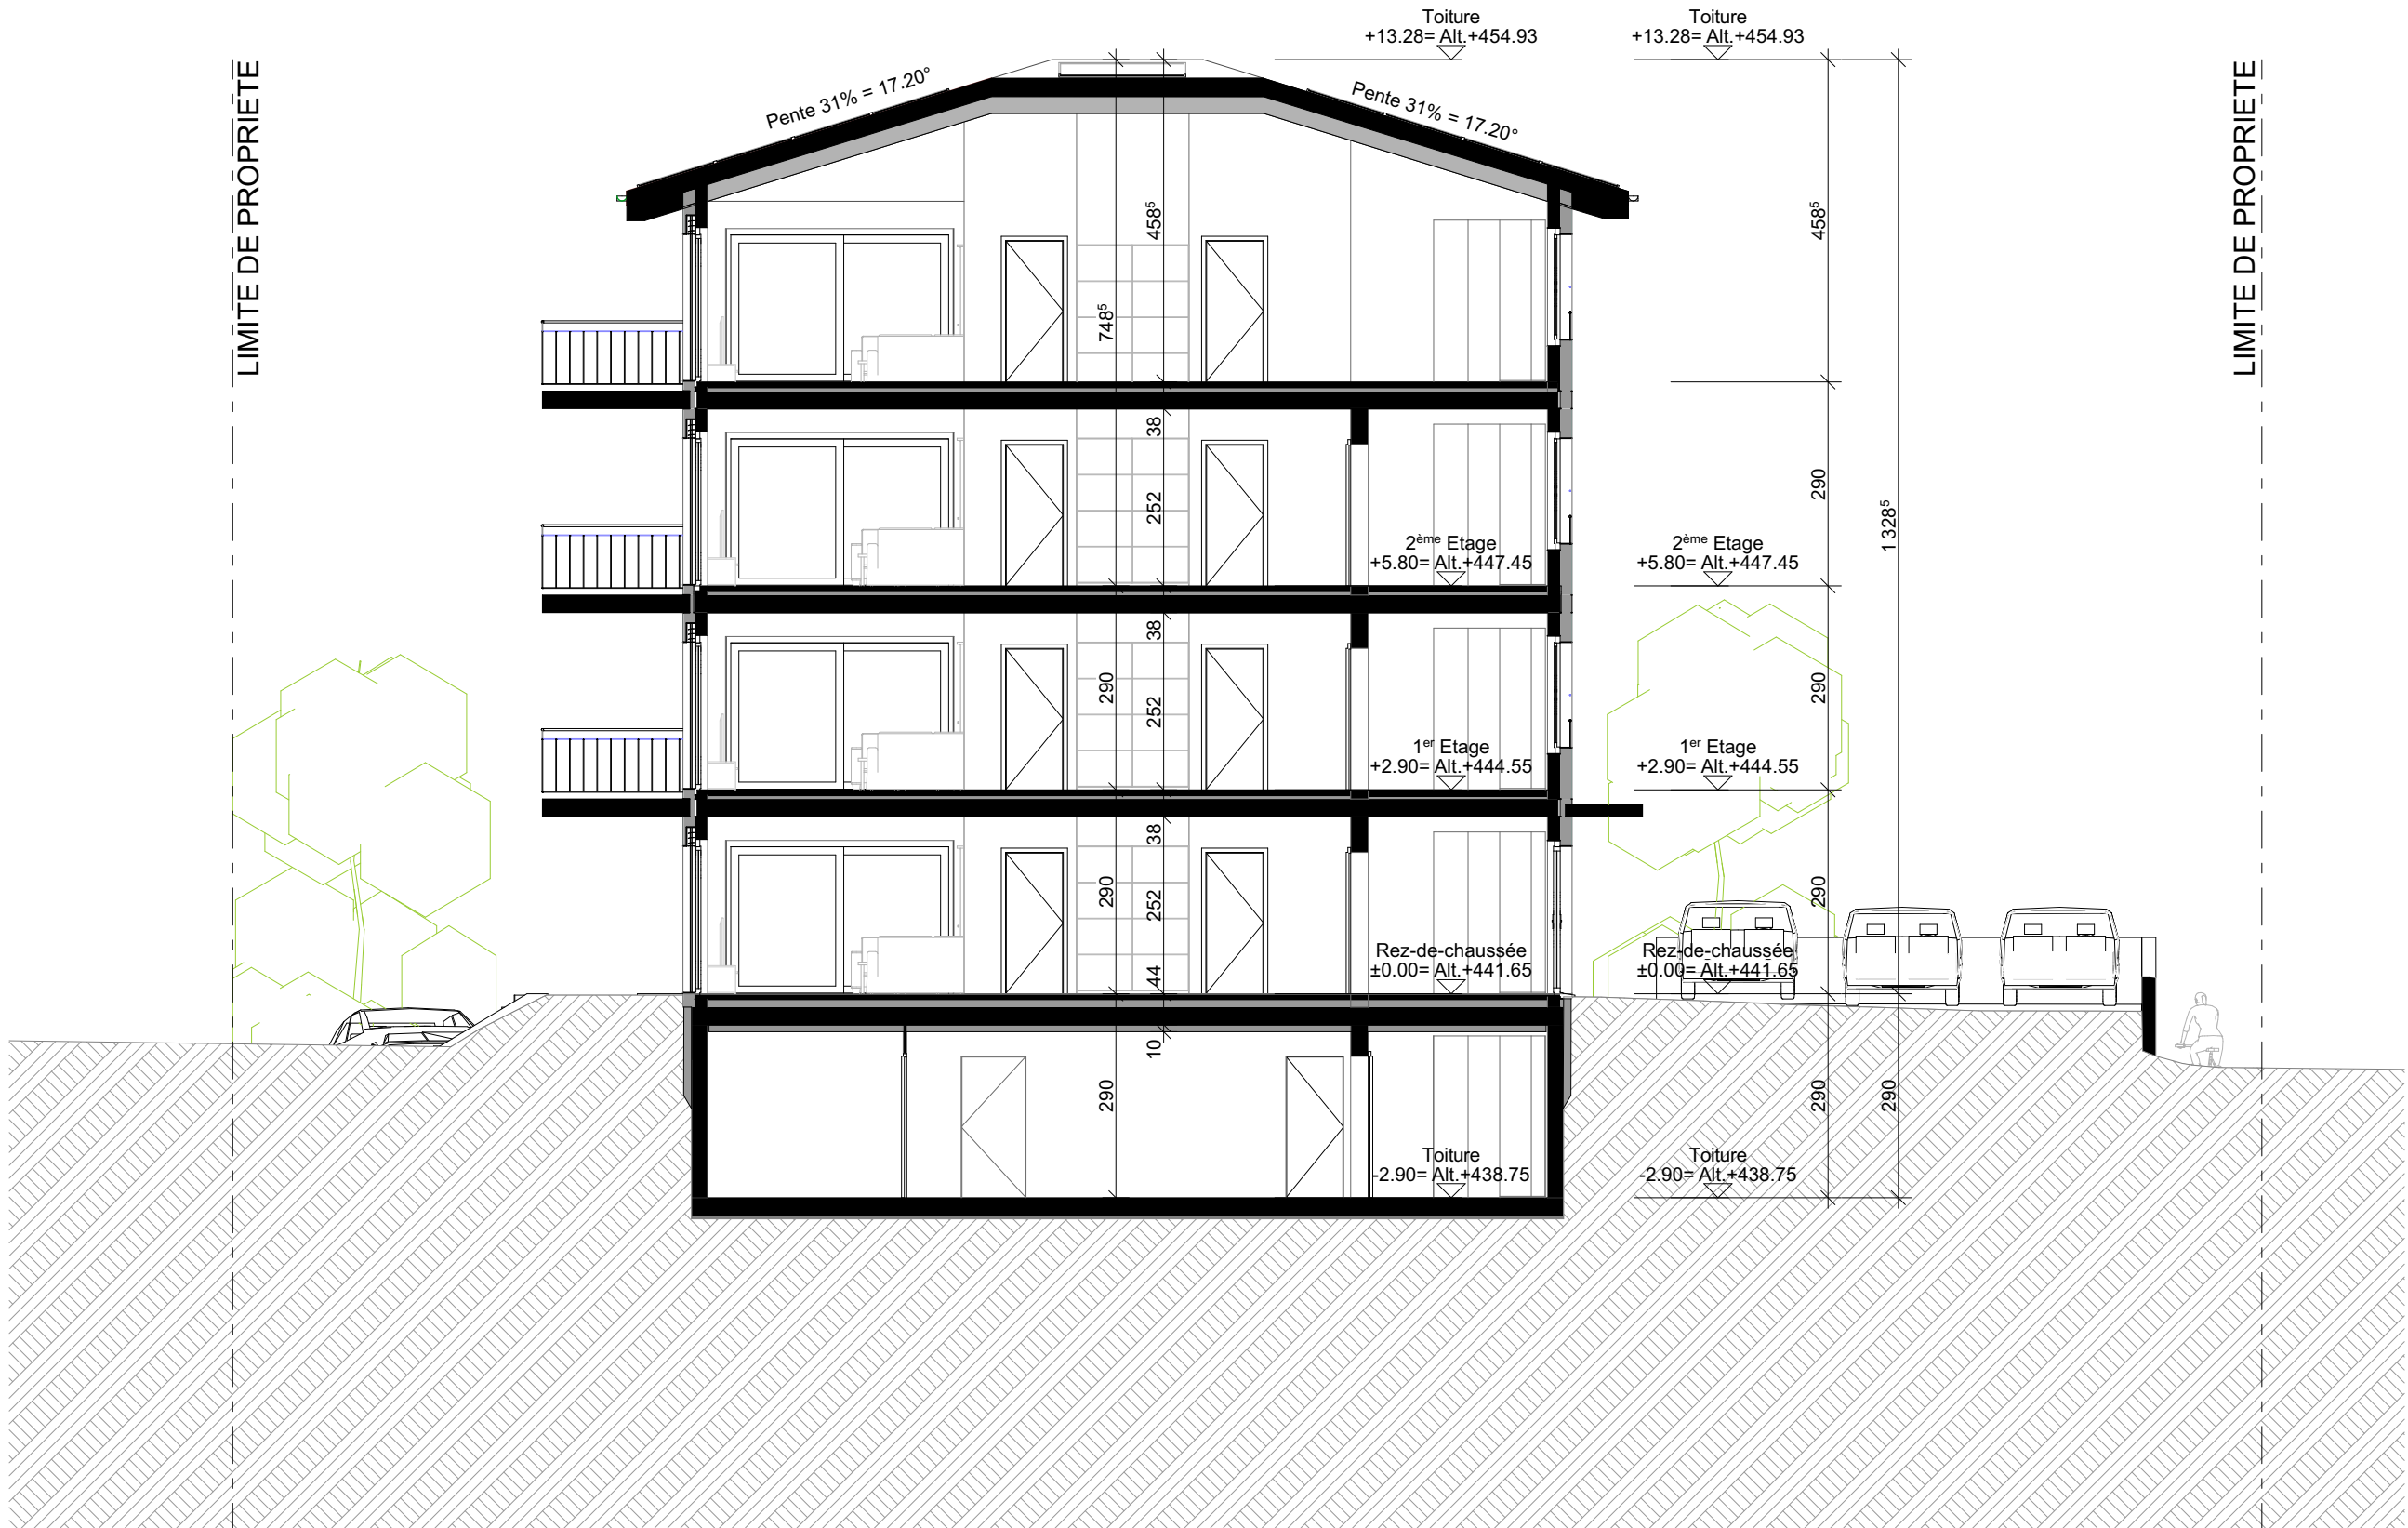


Modifications des ouvertures, de l'aménagement intérieur et extérieur ainsi que l'installation d'une PAC Split
Sous les Terreaux 3, 1804 Corsier-sur-Vevey

Façade Sud	VENTE	Ech : 1:100	Version du : 16.06.2026
Propriétaire : CimmEco SA, Mme Bordogna Chemin des Vergers 69 Ollon 1867			
 VB CREATION SA Rue des Colombes 11 1868 Collombey Tél.: +41(0)24 471 52 70 info@vbcreation.ch Succursale : Rue de la Gare 2 1312 Eclépens Tél.: +41(0)21 866 10 14 www.vbcreation.ch	Dossier n° : 26009	Dates de modifications :	
	Parcelle n° 256		
	Créé le : 10.06.2026		
	Dessiné par : AP		

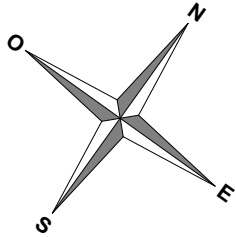


A3 / 42 x 29,7

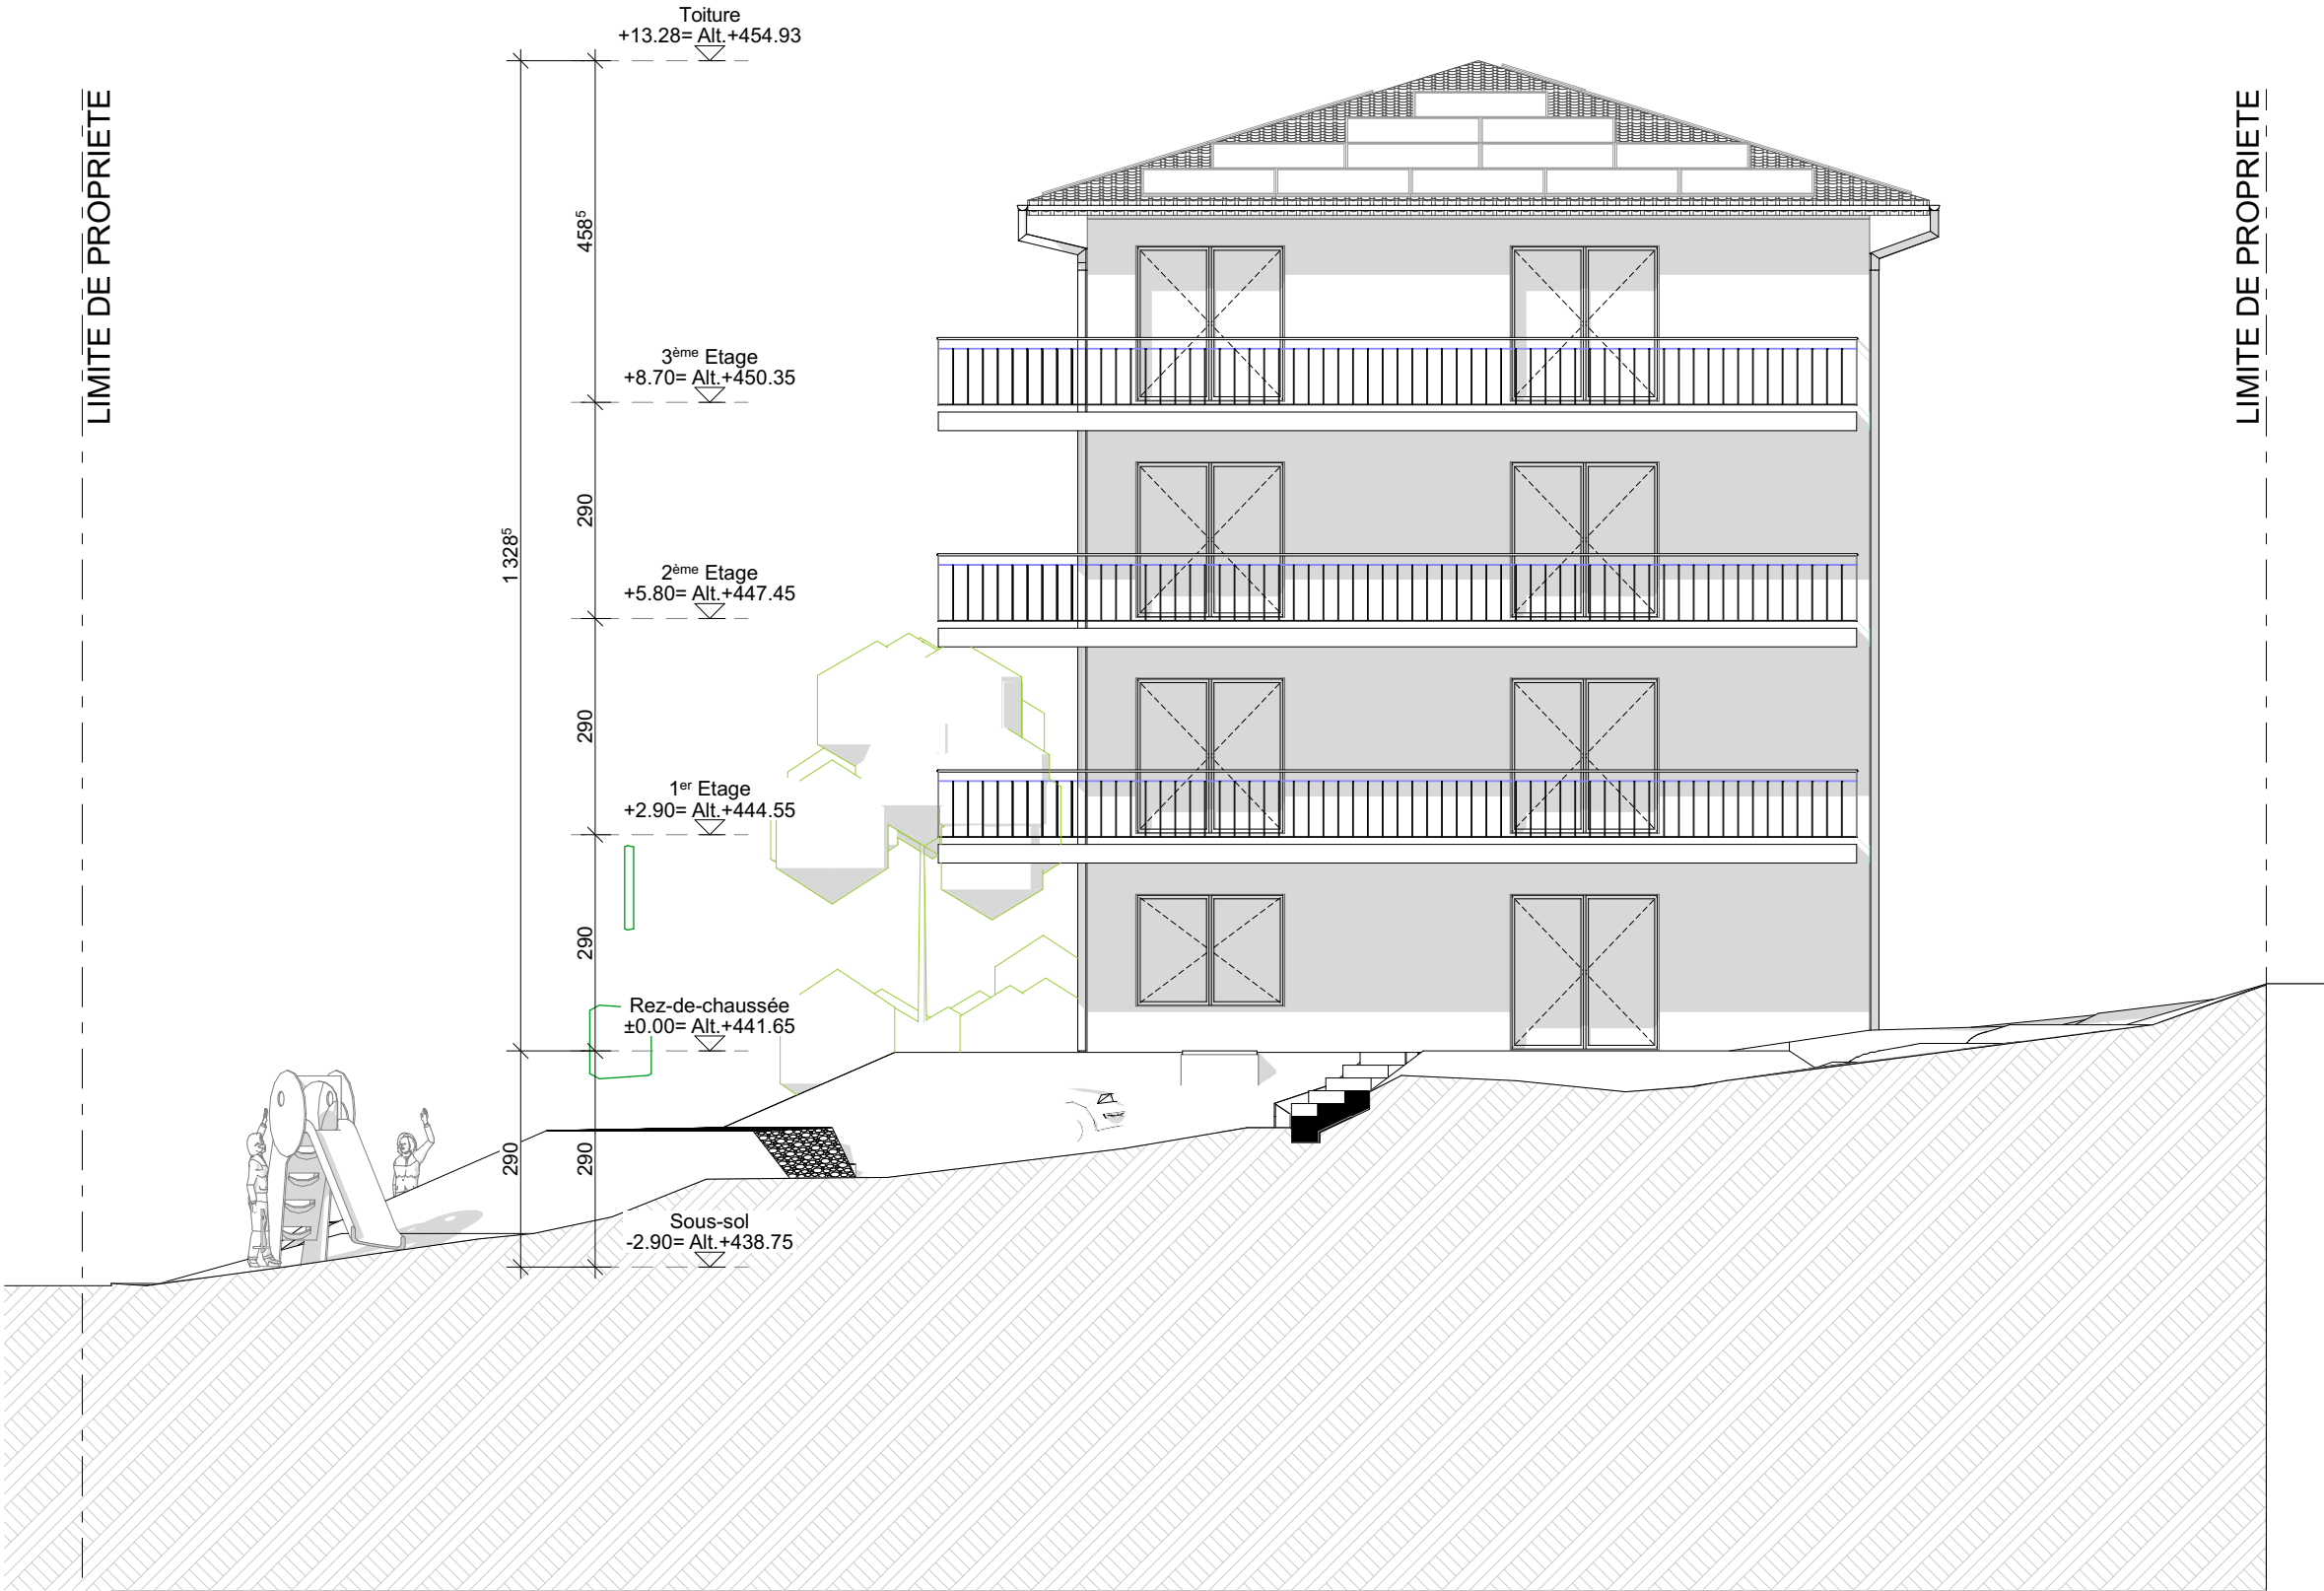


Modifications des ouvertures, de l'aménagement intérieur et extérieur ainsi que l'installation d'une PAC Split
Sous les Terreaux 3, 1804 Corsier-sur-Vevey

Façade Nord	VENTE	Ech : 1:100	Version du : 16.06.2026
Propriétaire : CimmEco SA, Mme Bordogna Chemin des Vergers 69 Olon 1867			
 VB CREATION SA Rue des Colombes 11 1868 Collombey Tél.: +41(0)24 471 52 70 info@vbcreation.ch Succursale : Rue de la Gare 2 1312 Eclépens Tél.: +41(0)21 866 10 14 www.vbcreation.ch	Dossier n° : 26009	Dates de modifications :	
	Parcelle n° 256		
	Créé le : 10.06.2026		
	Dessiné par : AP		

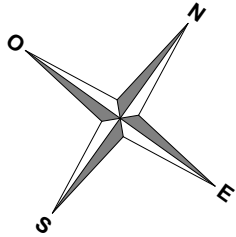


A3 / 42 x 29,7

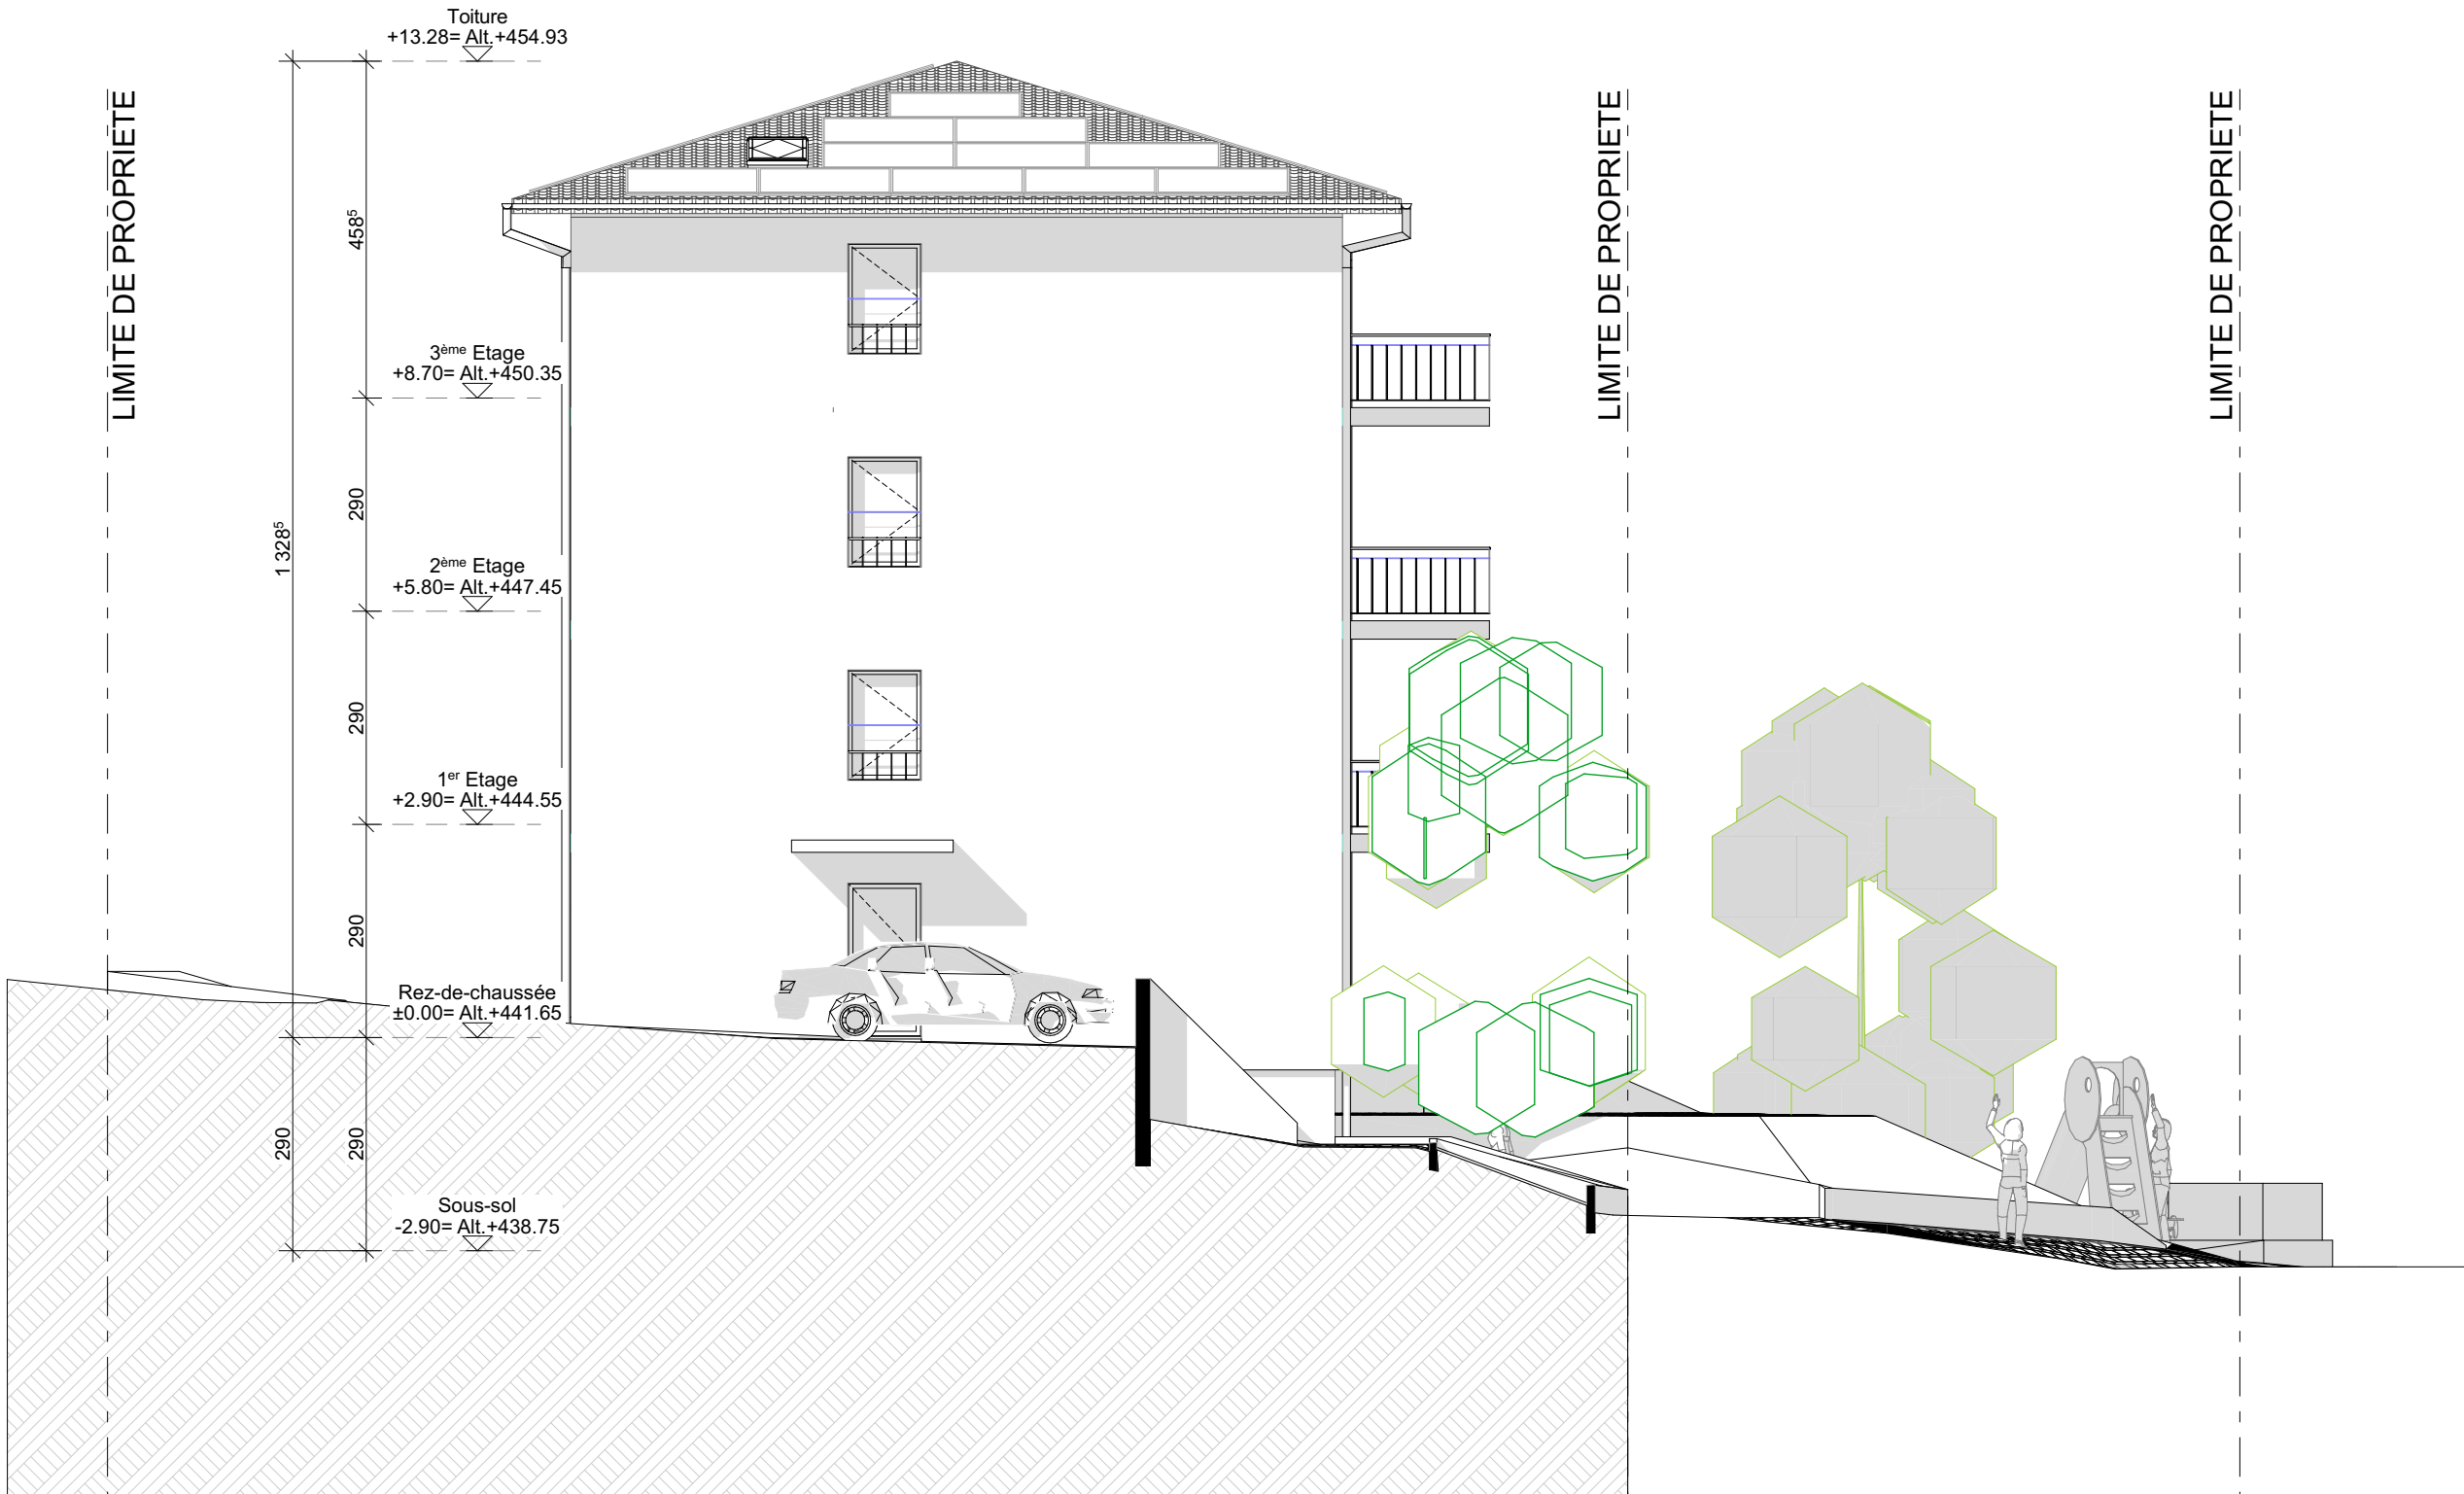


Modifications des ouvertures, de l'aménagement intérieur et extérieur ainsi que l'installation d'une PAC Split
Sous les Terreaux 3, 1804 Corsier-sur-Vevey

Façade Est	VENTE	Ech : 1:100	Version du : 16.06.2026
Propriétaire : CimmEco SA, Mme Bordogna Chemin des Vergers 69 Ollon 1867			
 VB CREATION SA Rue des Colombes 11 1868 Collombey Tél.: +41(0)24 471 52 70 info@vbcreation.ch Succursale : Rue de la Gare 2 1312 Eclépens Tél.: +41(0)21 866 10 14 www.vbcreation.ch	Dossier n° : 26009	Dates de modifications :	
	Parcelle n° 256		
	Créé le : 10.06.2026		
	Dessiné par : AP		

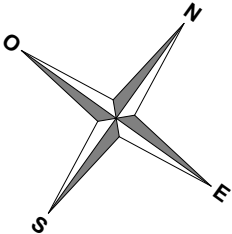


A3 / 42 x 29,7

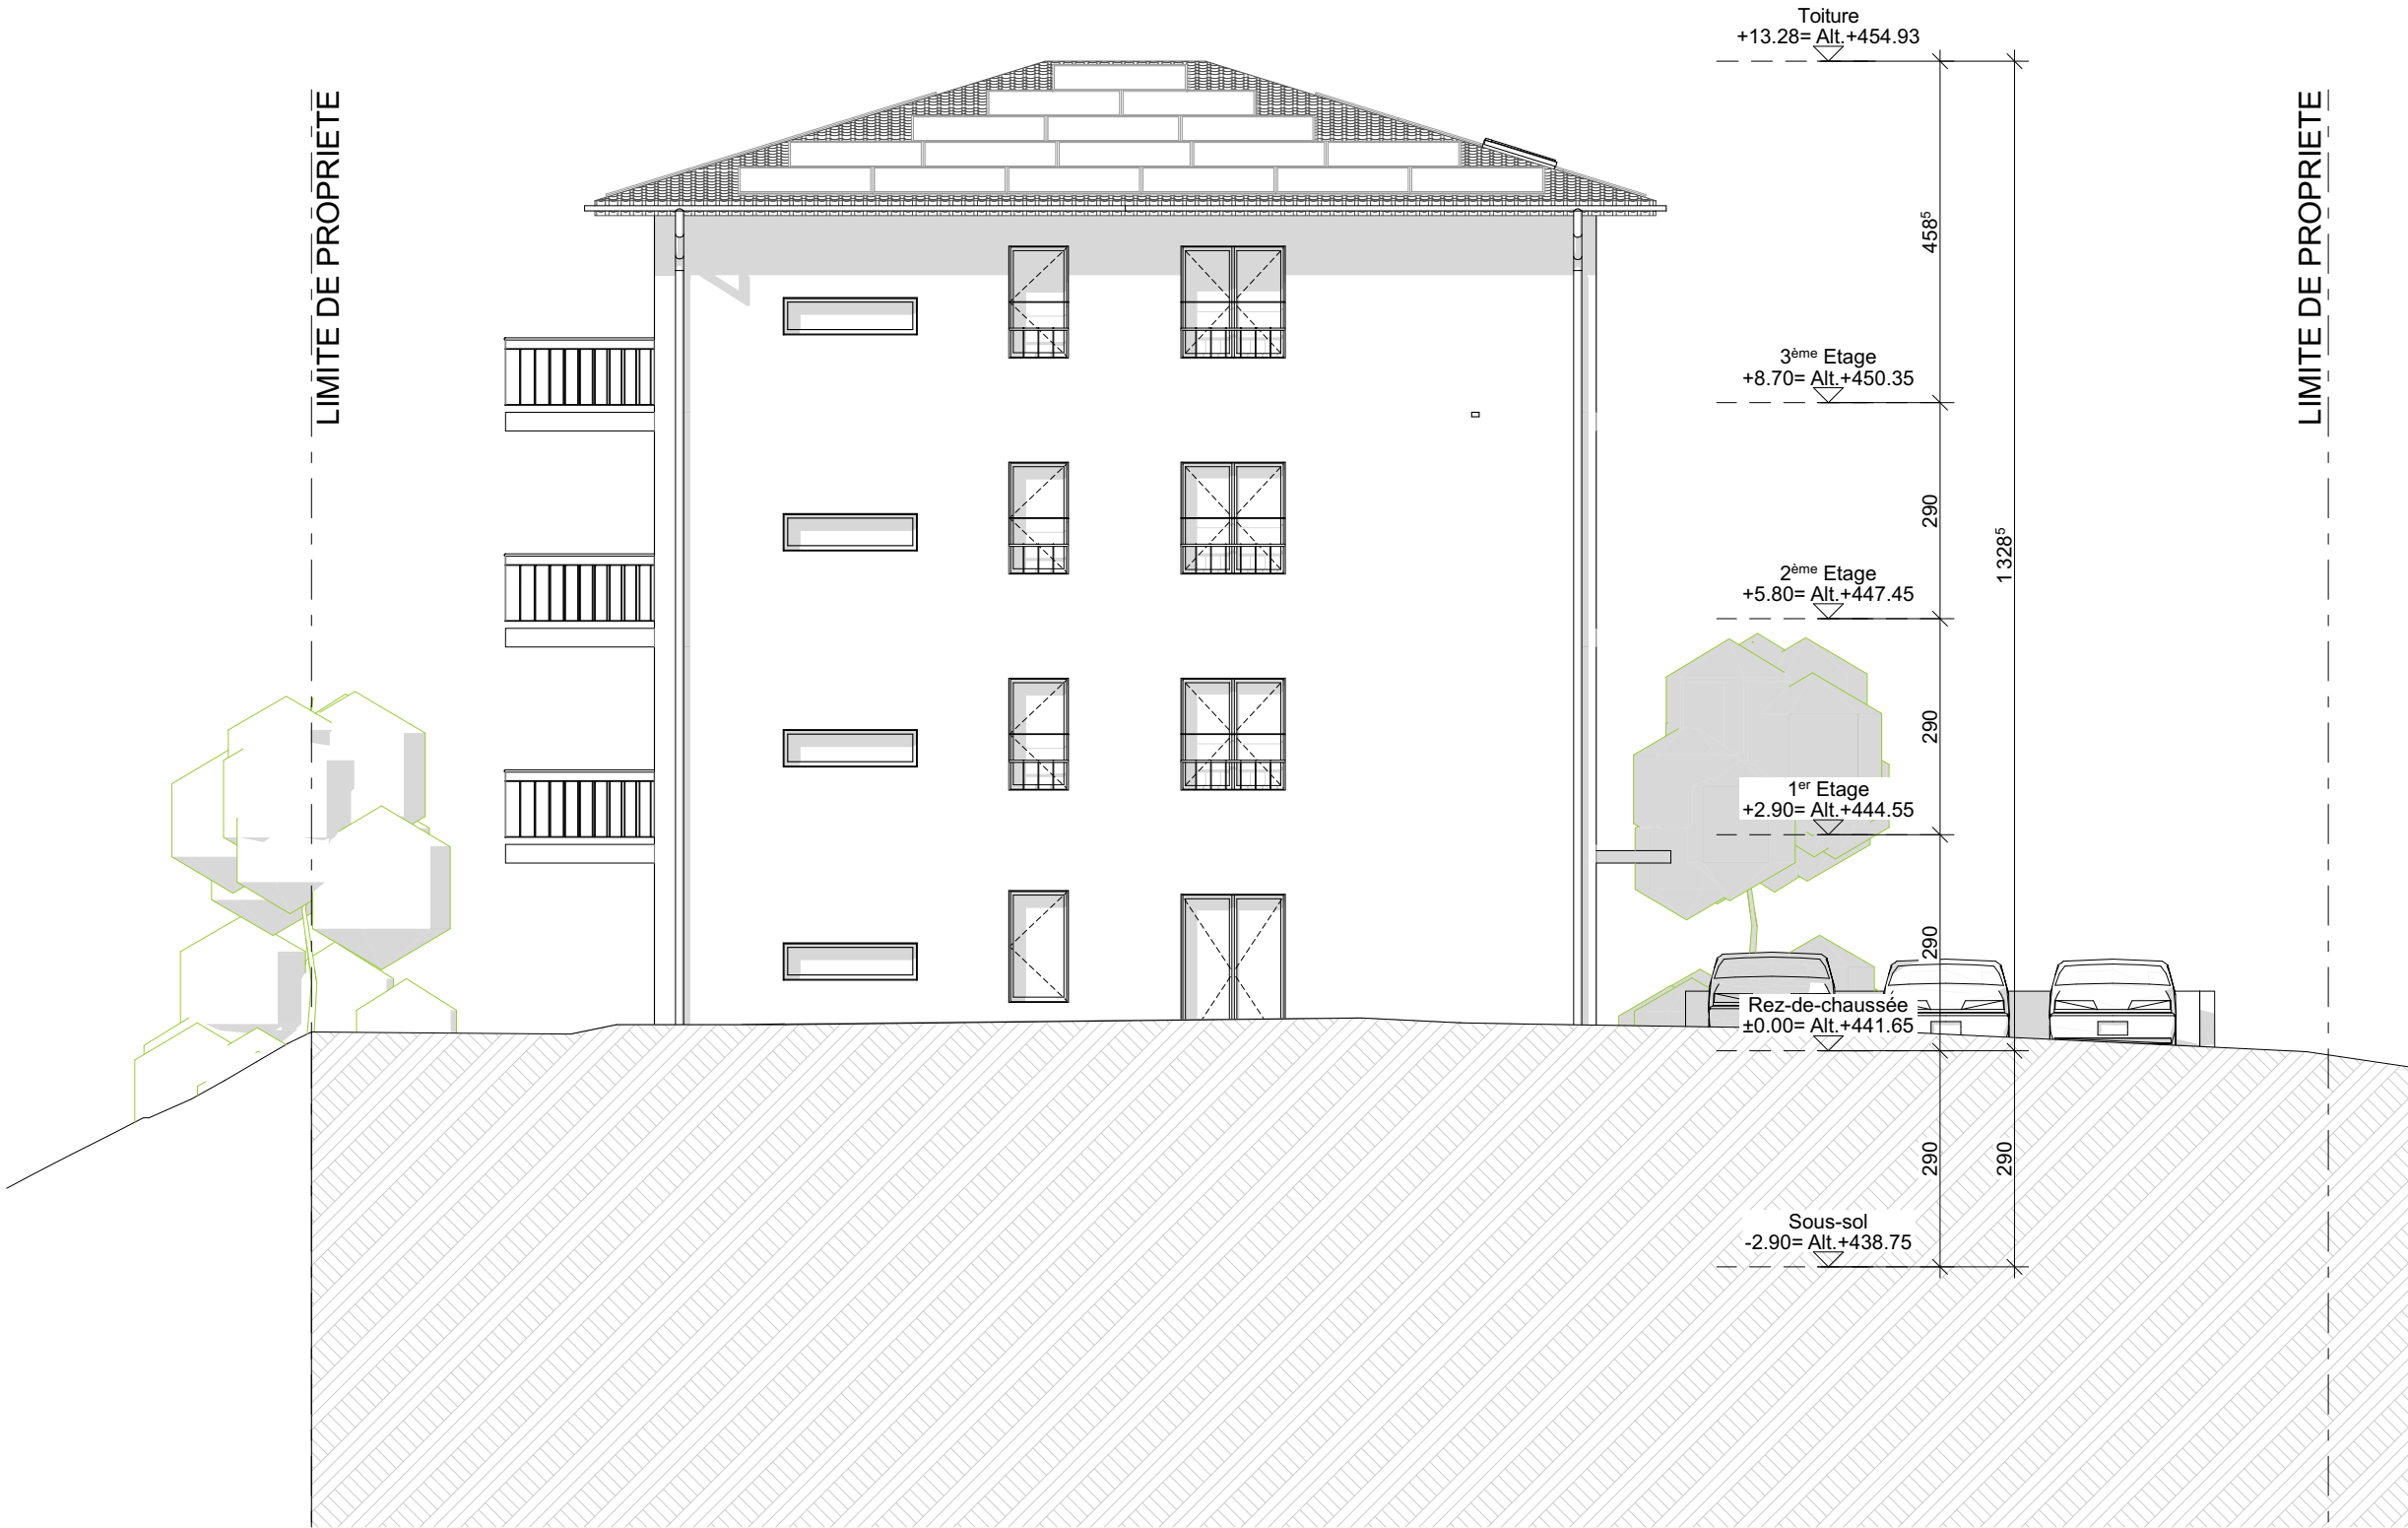

Modifications des ouvertures, de l'aménagement intérieur et extérieur ainsi que l'installation d'une PAC Split
Sous les Terreaux 3, 1804 Corsier-sur-Vevey

Façade Ouest	VENTE	Ech : 1:100	Version du : 16.06.2026
Propriétaire : CimmEco SA, Mme Bordogna Chemin des Vergers 69 Ollon 1867			
 VB CREATION SA Rue des Colombes 11 1868 Collombey Tél.: +41(0)24 471 52 70 info@vbcreation.ch Succursale : Rue de la Gare 2 1312 Eclépens Tél.: +41(0)21 866 10 14 www.vbcreation.ch	Dossier n° : 26009	Dates de modifications :	
	Parcelle n° 256		
	Créé le : 10.06.2026		
	Dessiné par : AP		

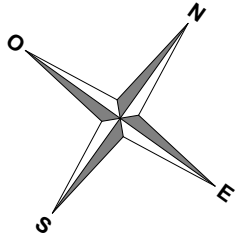

A3 / 42 x 29,7

