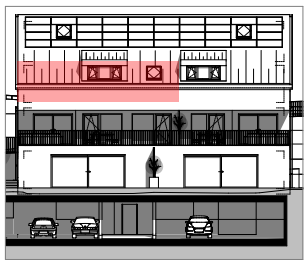

Bâtiment B

Légende :

Projet initial

Modifications client

Modifications de plan :

Modification 1	12.08.2022
Modification 2	12.09.2022
Modification 3	
Modification 4	
Modification 5	

Eléctricité :

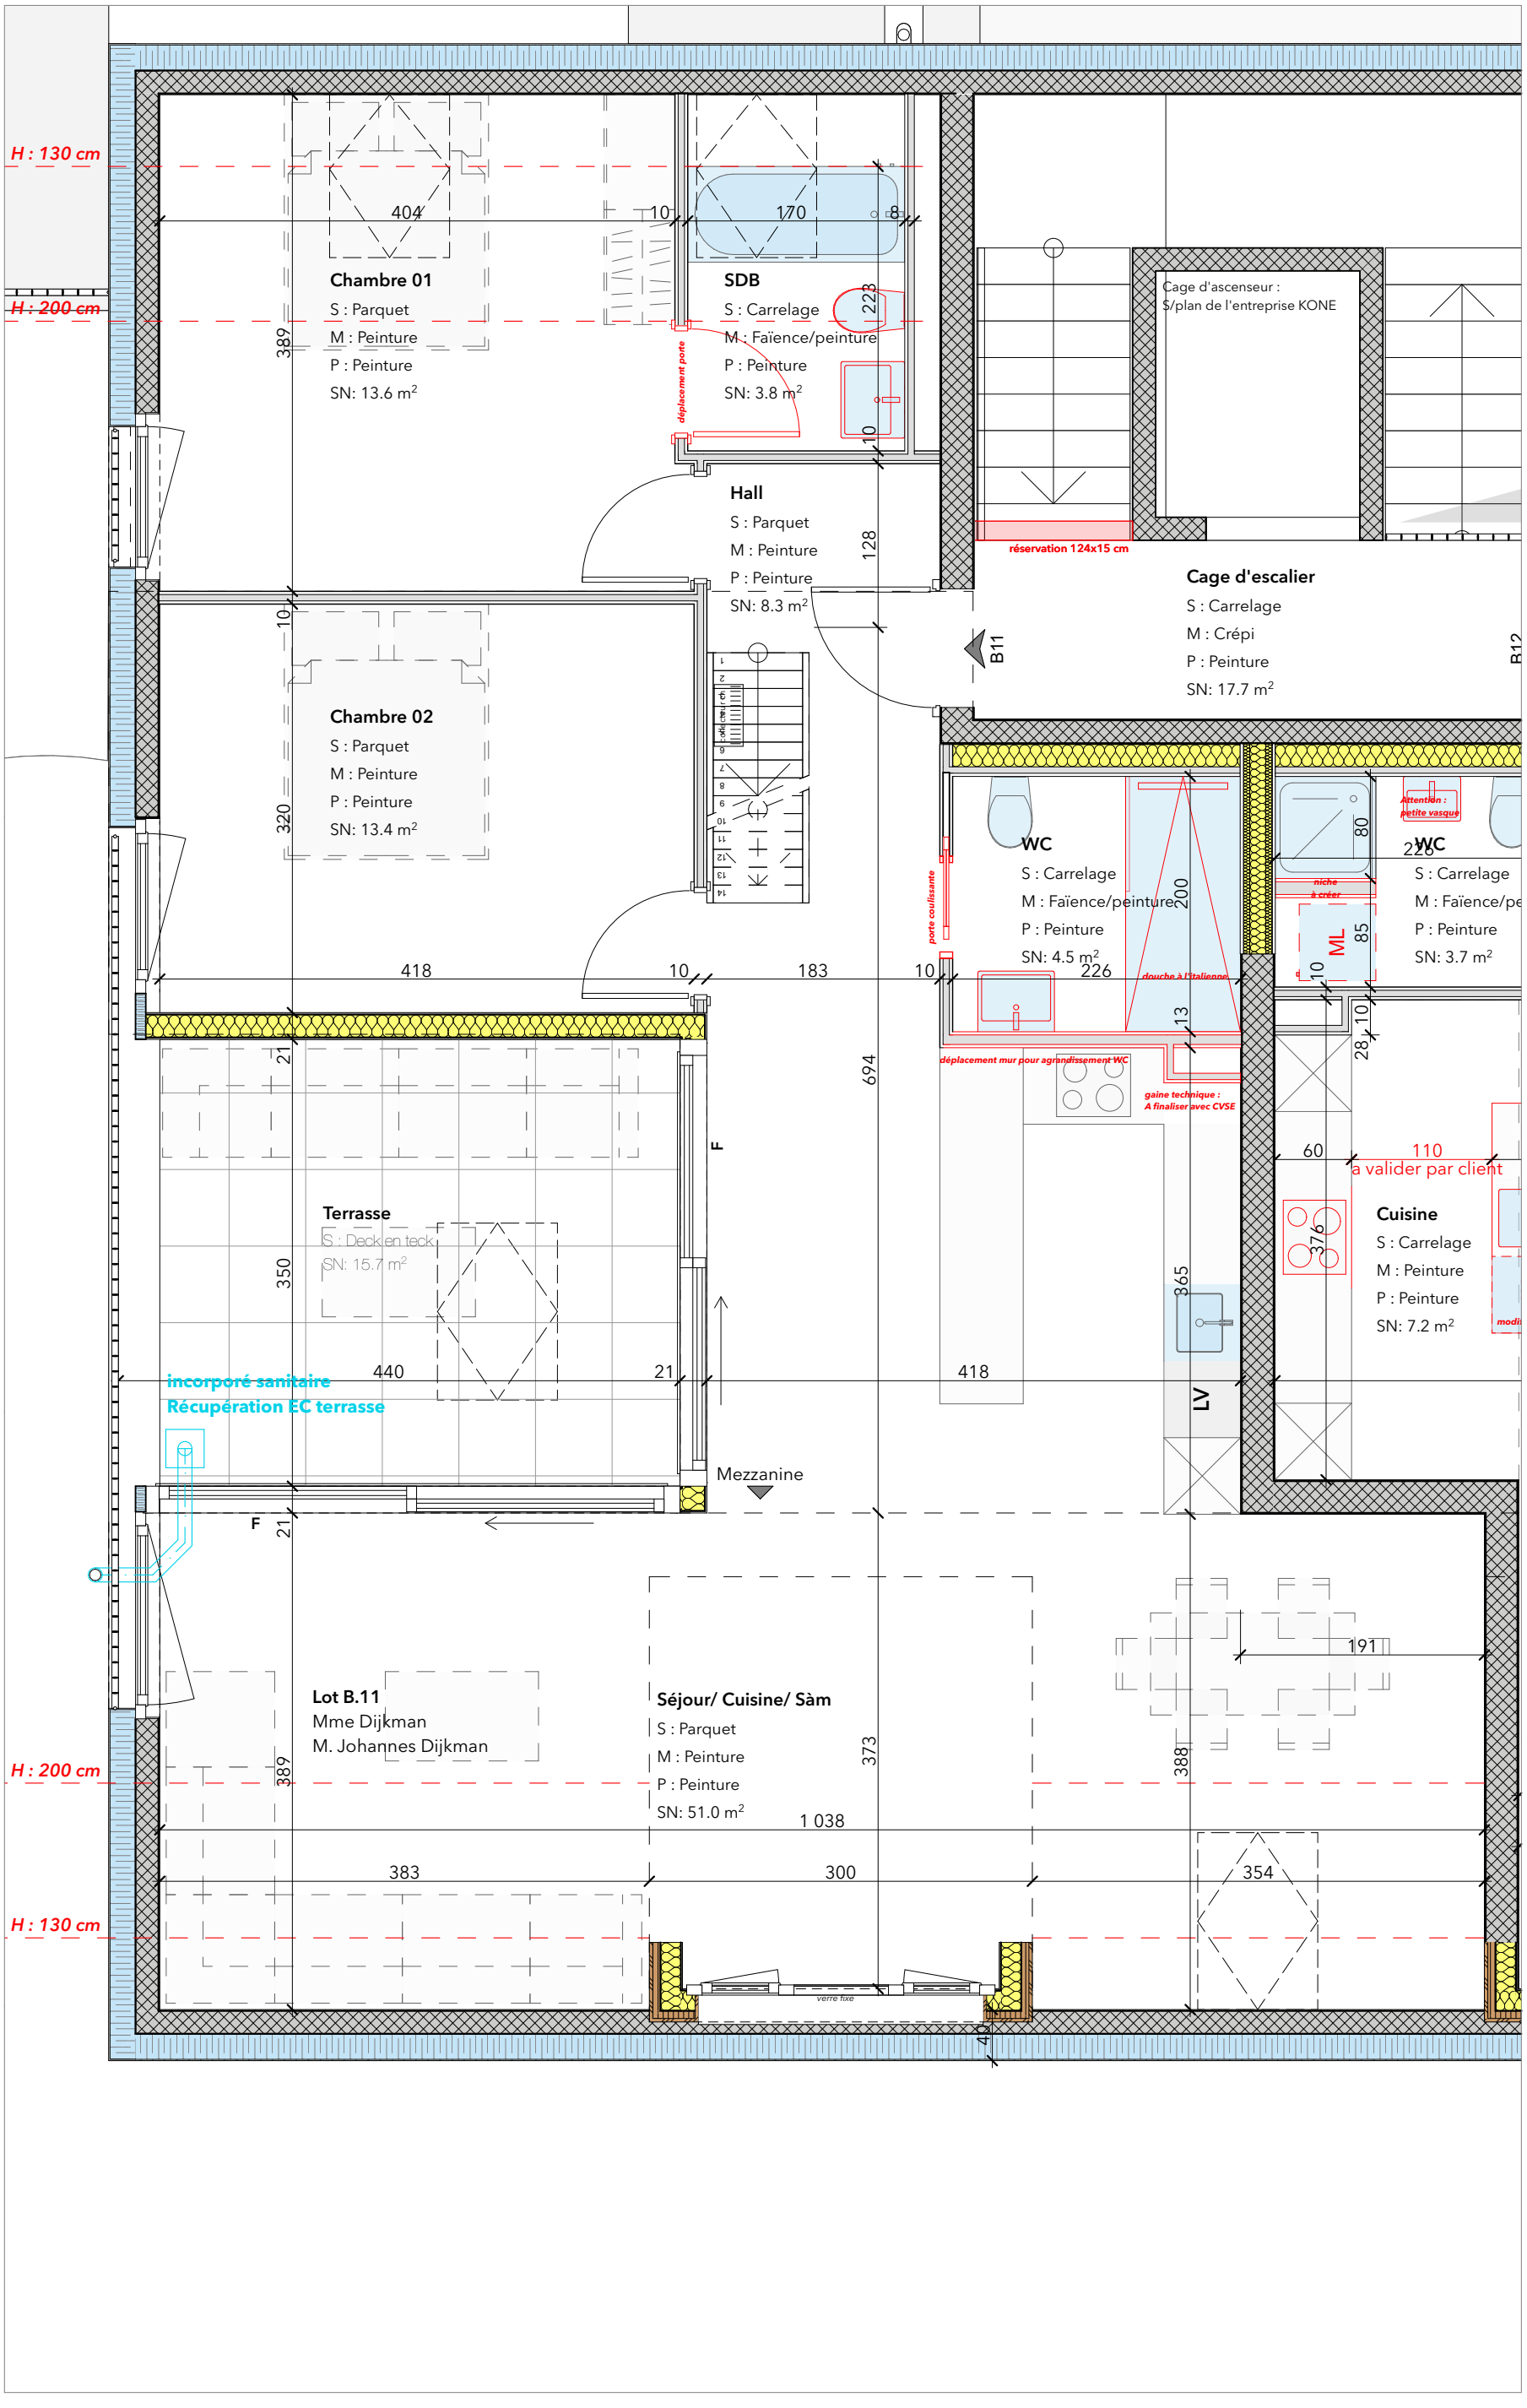

espΛcité Architecture
H. Colomb J.-M. Forte F. Michel

Lot B.11 - M. Dijkman

Date : 12.09.22 Ech : 1:50 Format : A3

*Ces plans ne sont pas définitifs, ils sont sujets à des adaptations pour des raisons techniques ou amélioration du projet
*Les cotes et les surfaces seront finalisées ultérieurement.

0 1 m 2.5 m

N