

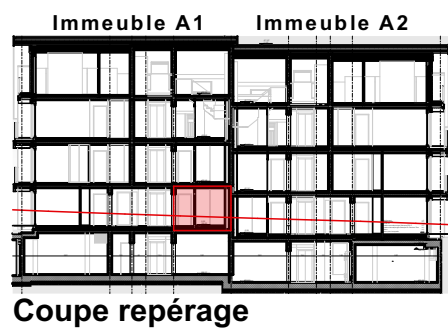


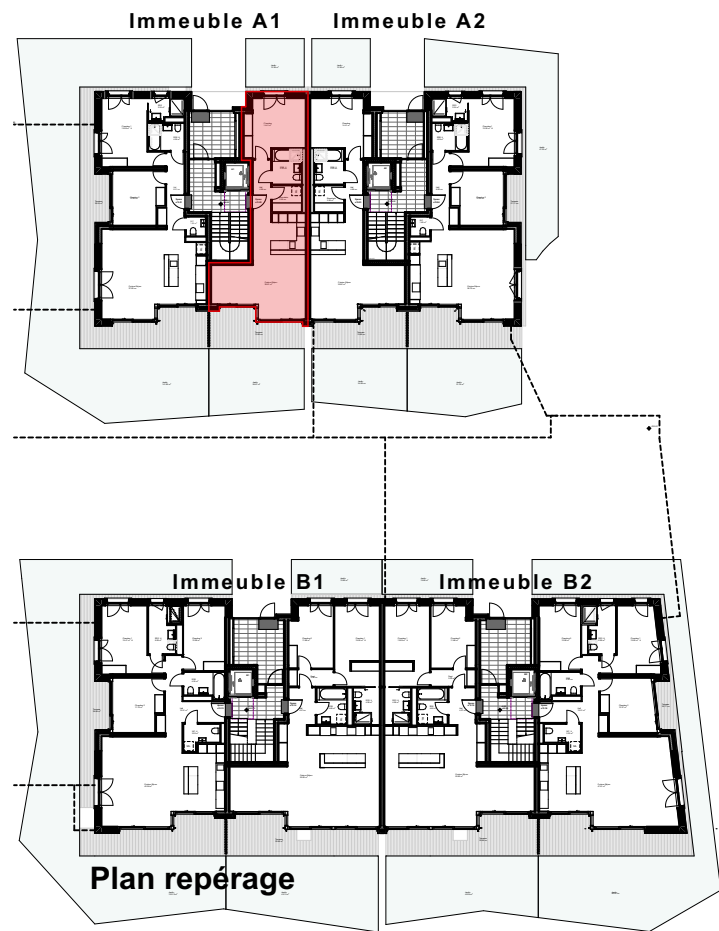

N° de Lot PPE : Ft 23-02
N° d'appartement : 0.02
Rez-de-chaussée
Immeuble : A1
Hauteur sous plafond : 2.5m
Nombre de pièces : 2
Surface PPE : 61.10m²
Surface Terrasse : 8.80m²
Surface Jardin : 39.10m²
Surface pondérée PPE : 65.50m²

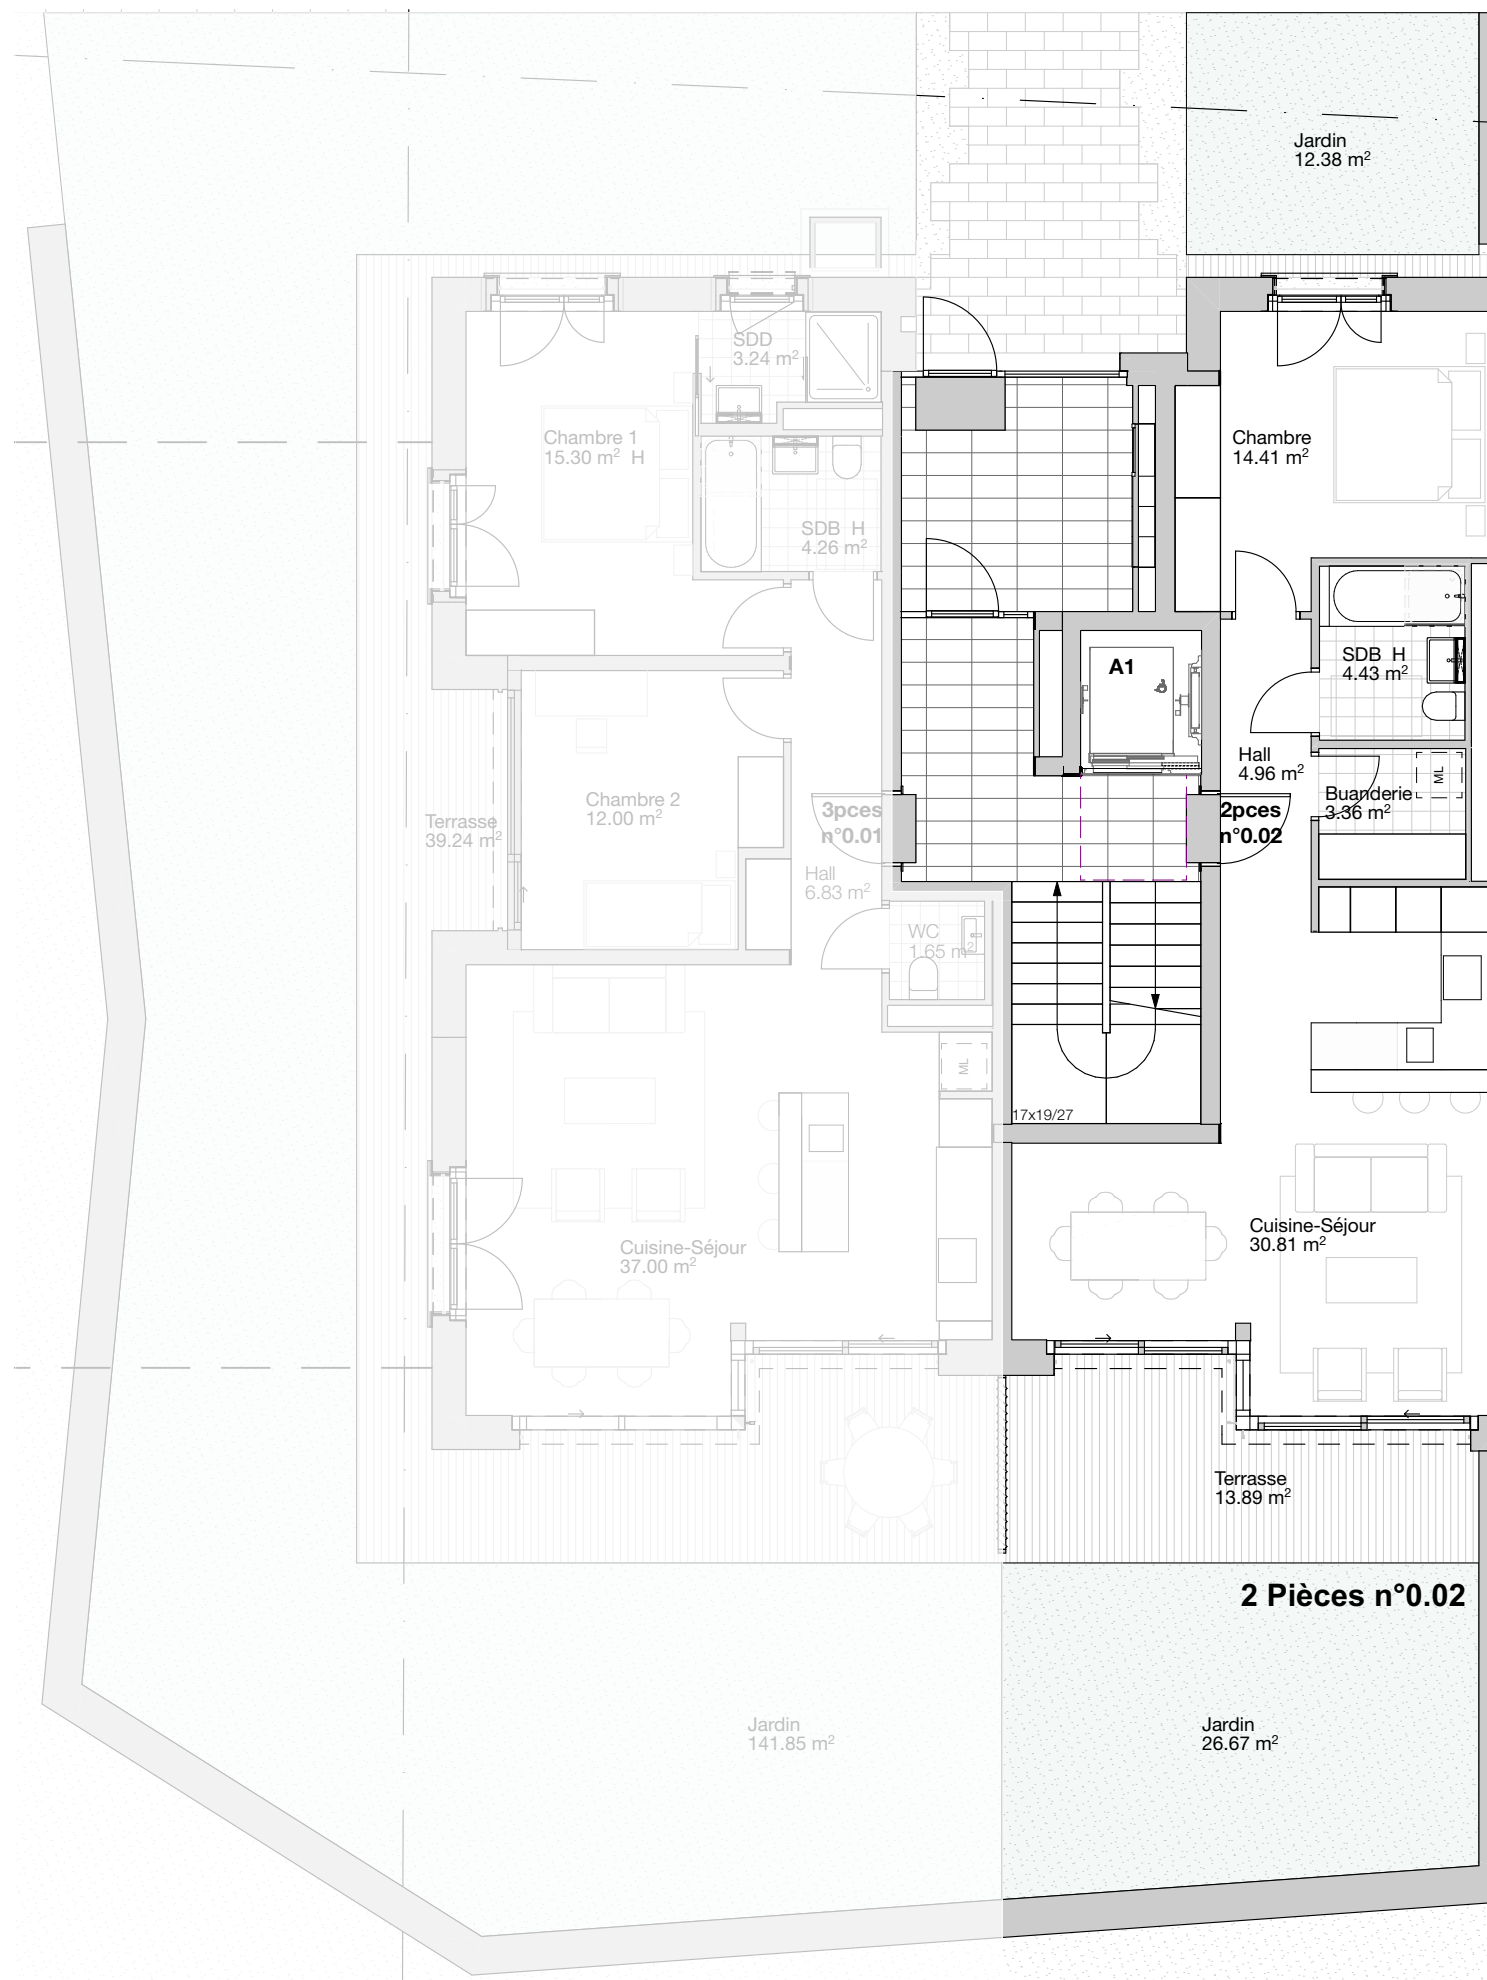

Remarques: - Les surfaces et le mobilier indiqués sur ce plan sont donnés à titre indicatif uniquement et ne sont en aucun cas contractuels.
- Les architectes et la DT se réservent la possibilité de changer le plan, dans la mesure où il s'agit de modifications devenues nécessaires par des impératifs techniques, architecturaux ou légaux.