
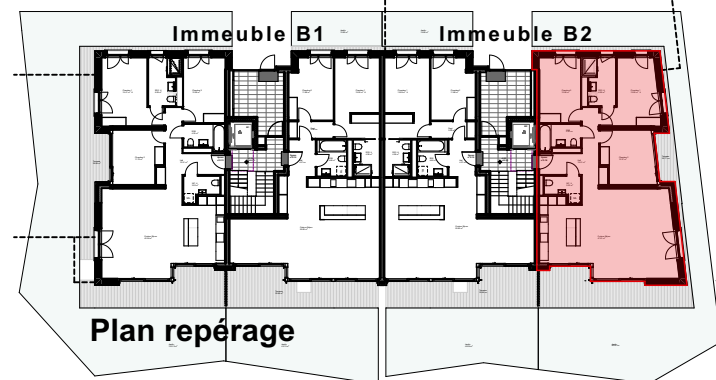
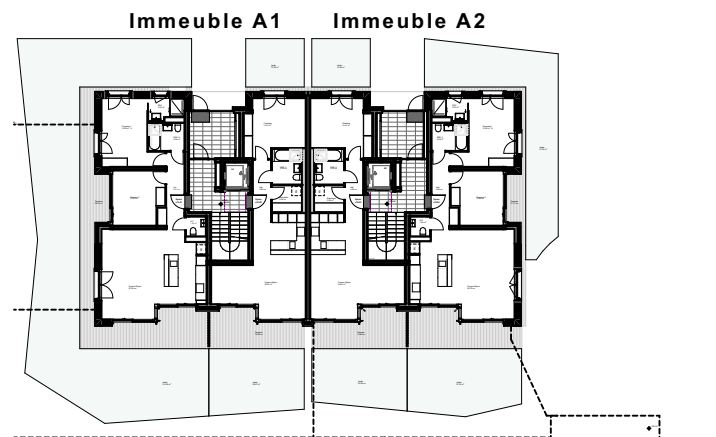


Coupe repérage

N° de Lot PPE : Ft 23-16  
 N° d'appartement : 0.16  
 Rez-de-chaussée  
 Immeuble : B2  
 Hauteur sous plafond : 2.5m  
 Nombre de pièces : 4  
 Surface PPE : 117.30m<sup>2</sup>  
 Surface Terrasse : 20.30m<sup>2</sup>  
 Surface Jardin : 98.10m<sup>2</sup>  
 Surface pondérée PPE : 127.50m<sup>2</sup>

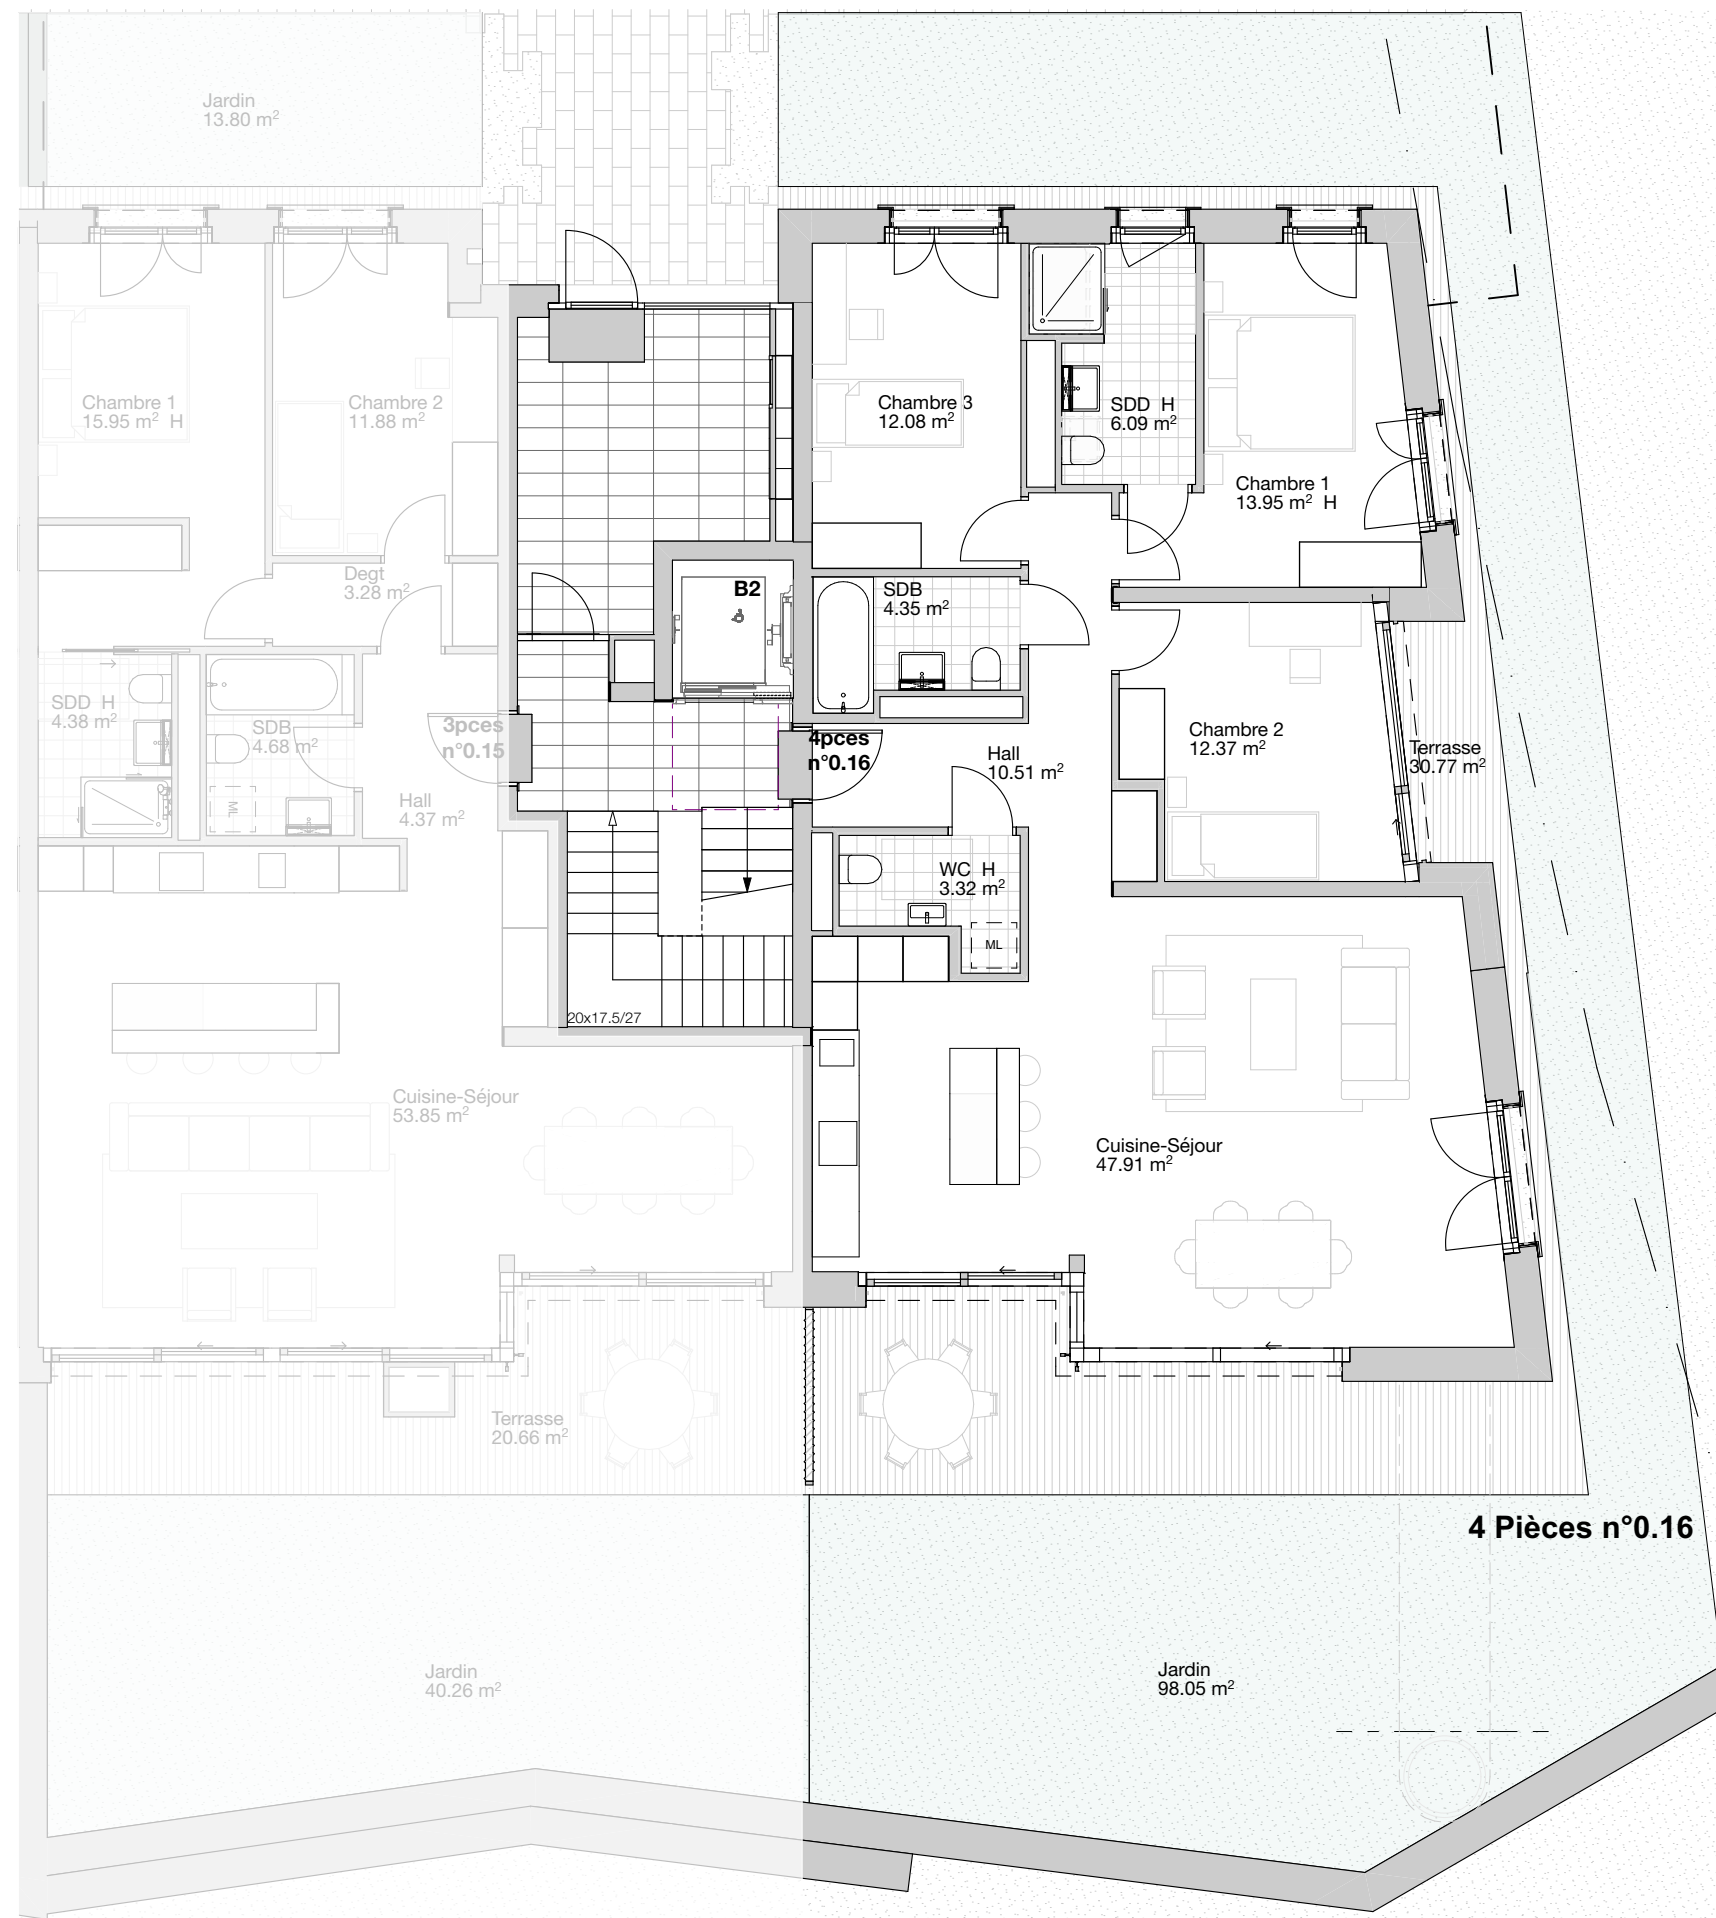

Remarques: - Les surfaces et le mobilier indiqués sur ce plan sont donnés à titre indicatif uniquement et ne sont en aucun cas contractuels.  
 - Les architectes et la DT se réservent la possibilité de changer le plan, dans la mesure où il s'agit de modifications devenues nécessaires par des impératifs techniques, architecturaux ou légaux.