



Plan repérage

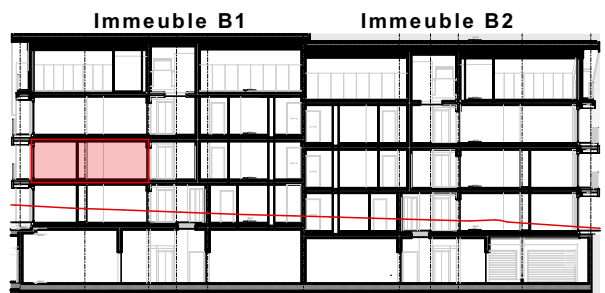

Coupe repérage

N° de Lot PPE : Ft 23-17
N° d'appartement : 1.17
Étage 1
Immeuble : B1
Hauteur sous plafond : 2.5m
Nombre de pièces : 4
Surface PPE : 113.60m²
Surface Terrasse : 20.30m²
Surface pondérée PPE : 123.80m²

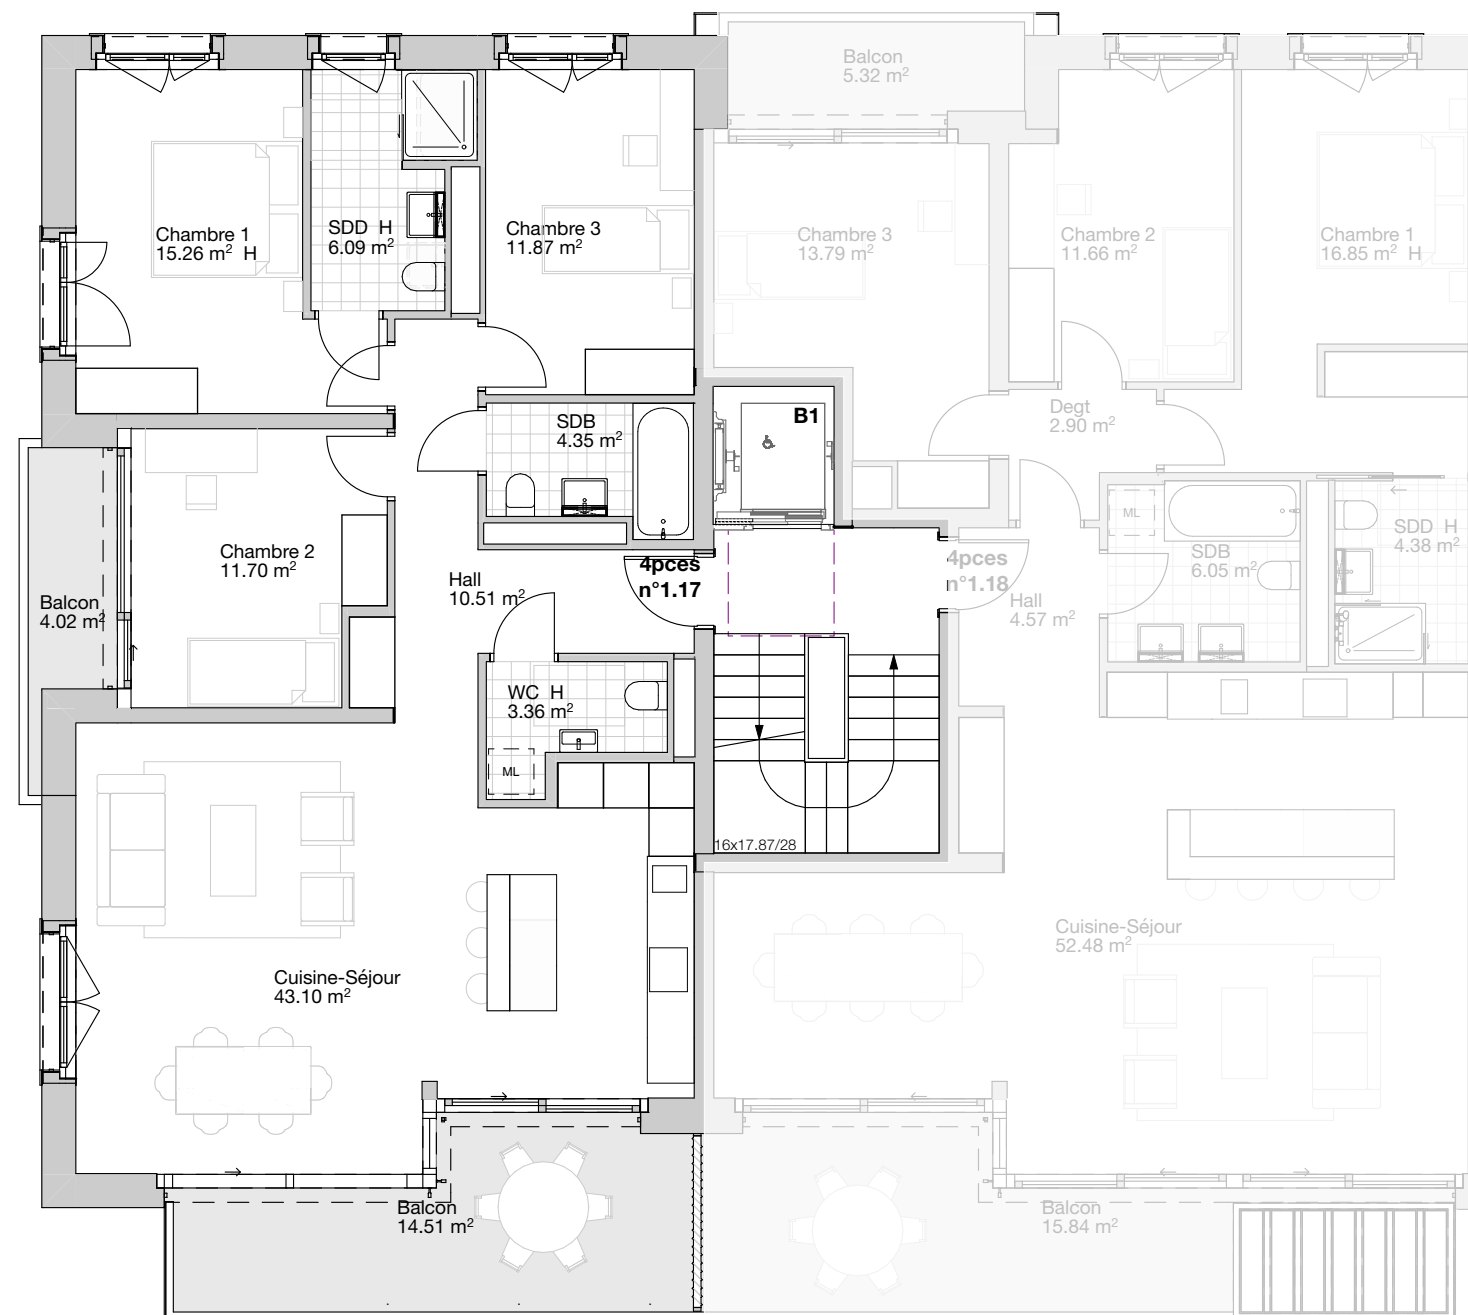

4 Pièces n°1.17

Remarques: - Les surfaces et le mobilier indiqués sur ce plan sont donnés à titre indicatif uniquement et ne sont en aucun cas contractuels.
- Les architectes et la DT se réservent la possibilité de changer le plan, dans la mesure où il s'agit de modifications devenues nécessaires par des impératifs techniques, architecturaux ou légaux.