
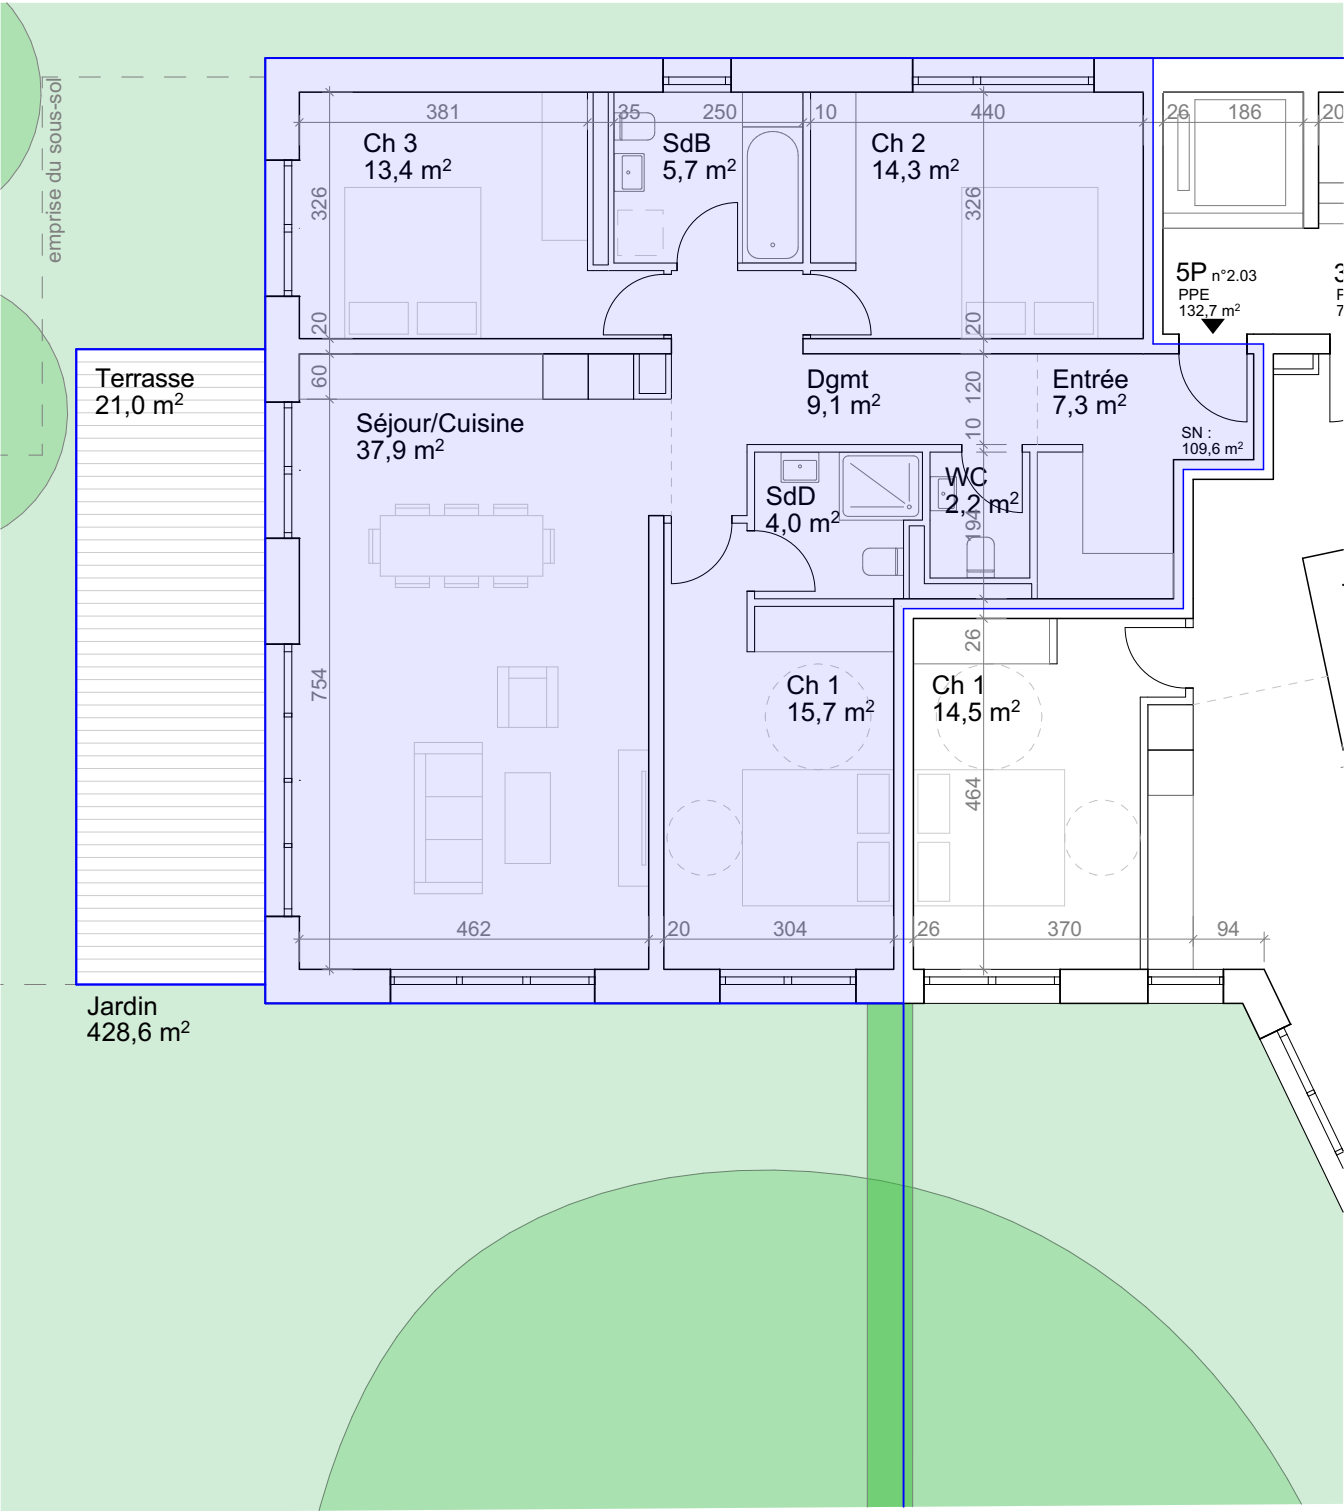


VEYRIER - CYCLAMENS 19



DATE : 21.01.2026

IMMEUBLE DE LOGEMENTS PPE	CONFIGNON	ROUTE DE SORAL 1	
Surface logement PPE :	133 m ²	5 pièces	REZ-DE-CHAUSSEE
Terrasse PPE :	21 m ²	LOT N° : 2	
Jardin :	429 m ²		

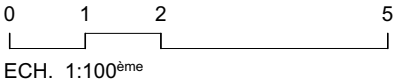

LES SURFACES SONT DONNEES A TITRE INDICATIF : ELLES SERONT DETERMINEES PRECISEMENT DANS LE CAHIER DE REPARTITION DES LOCAUX DE LA PPE ETABLI PAR UN GEOMETRE OFFICIEL SUR LA BASE DES PLANS D'EXECUTION.

IMMEUBLE DE LOGEMENTS PPE	CONFIGNON	ROUTE DE SORAL 1	
Surface logement PPE :	133 m ²	5 pièces	REZ-DE-CHAUSSEE
Terrasse PPE :	21 m ²	LOT N° : 2	
Jardin :	429 m ²		

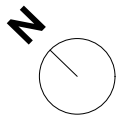
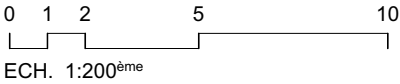


PLAN DE LOCALISATION ET ACCES




PLANS GENERAUX



SOUS-SOL -1

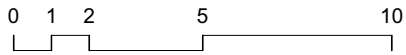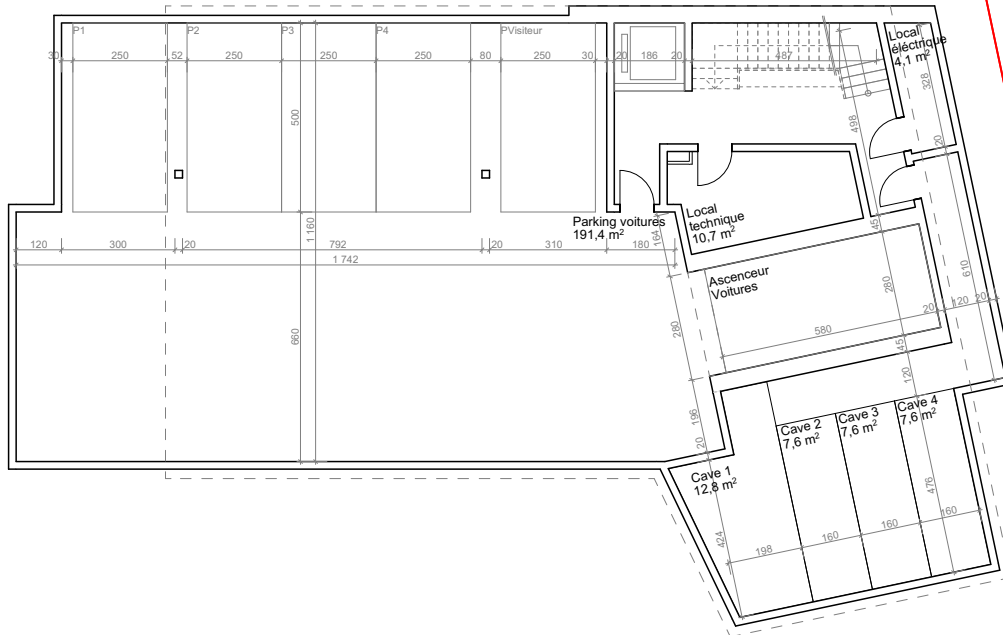ECH. 1:200^{ème}

REZ-DE-CHAUSSEE

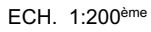

PLANS GENERAUX
1ER ETAGE

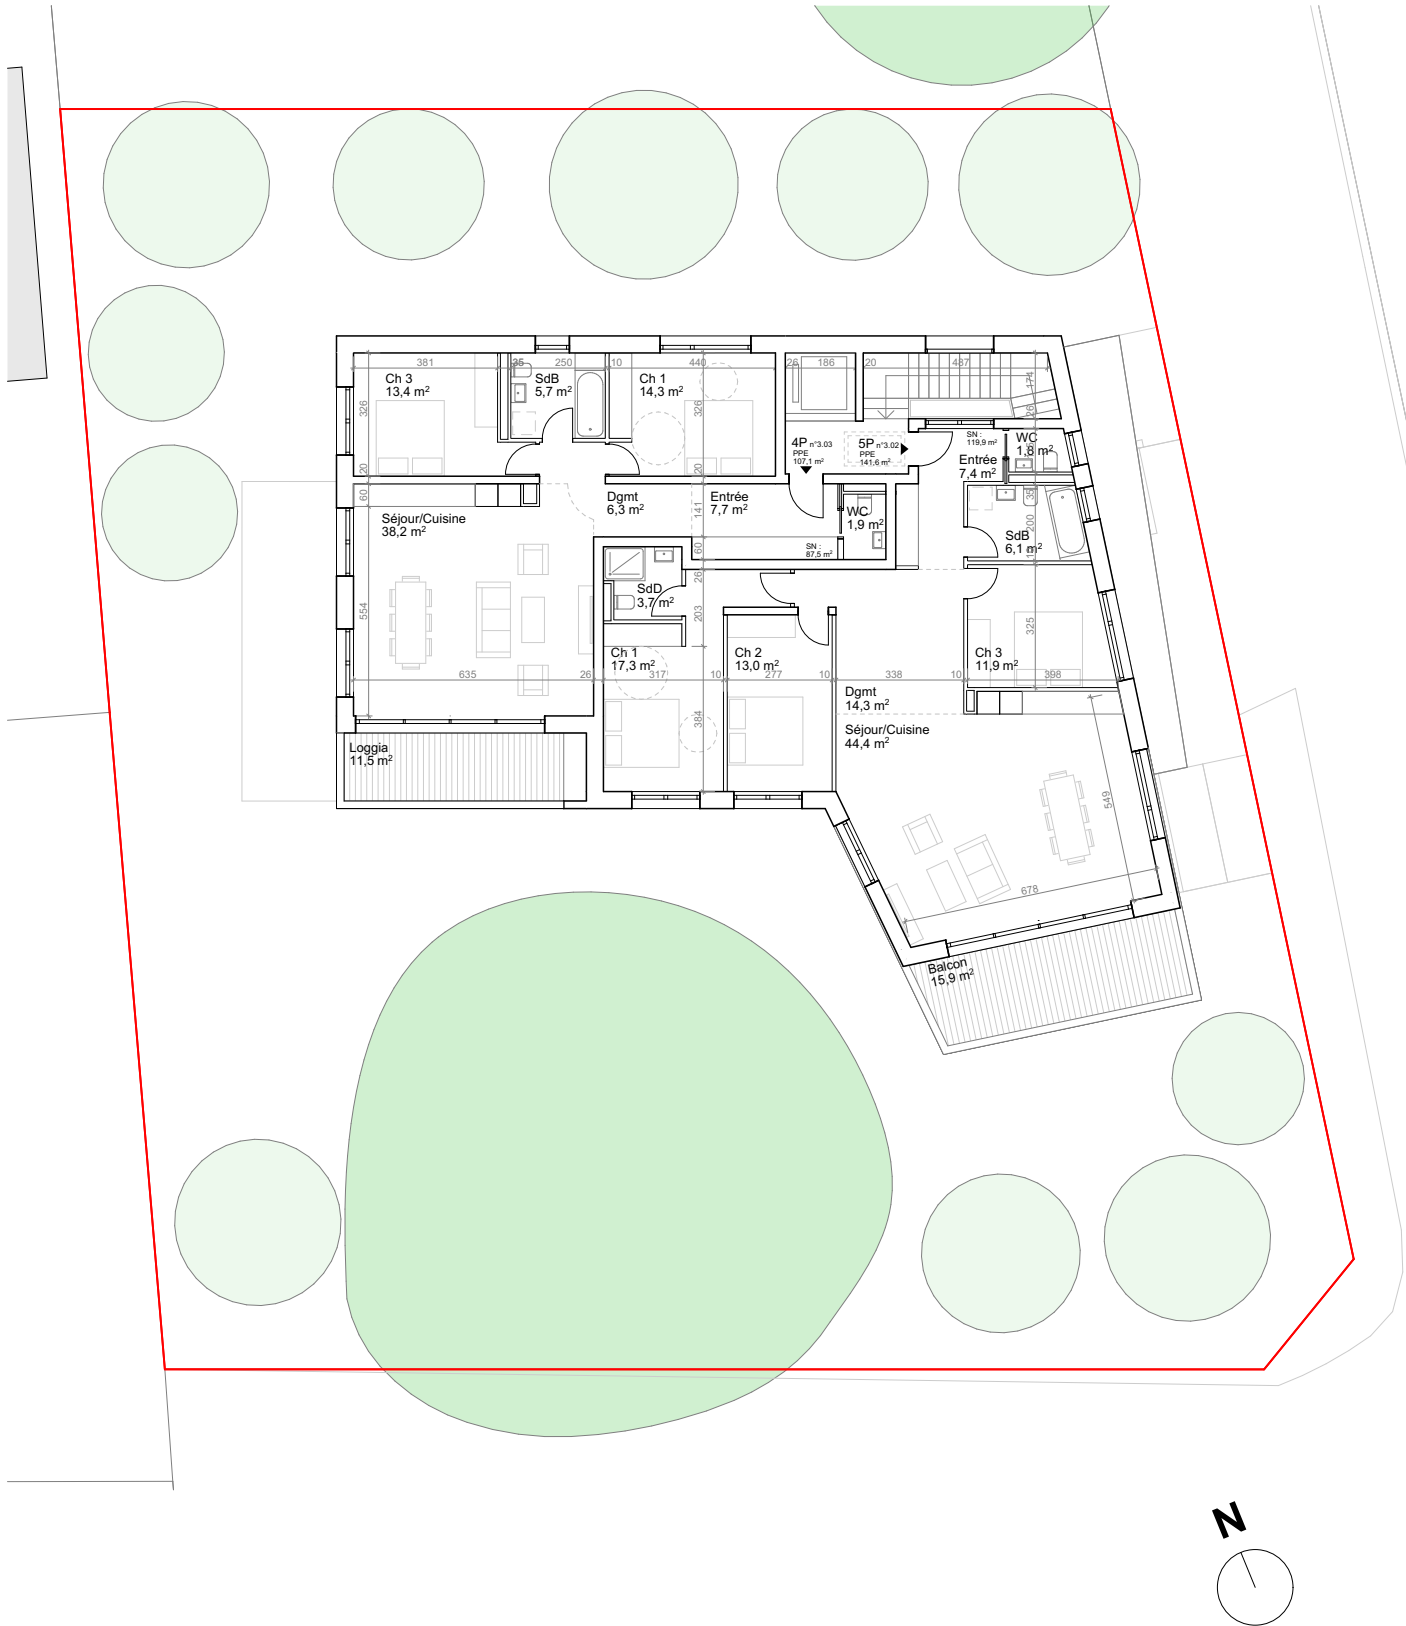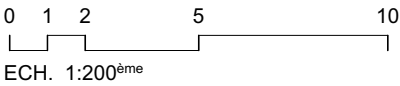

FACADES

SUD & EST

0 1 2 5 10

ECH. 1:200^{ème}



FACADE SUD



FACADE EST

FACADES NORD & OUEST

0 1 2 5 10

ECH. 1:200^{ème}





FACADE NORD



FACADE OUEST

COUPES
A-A & C-C

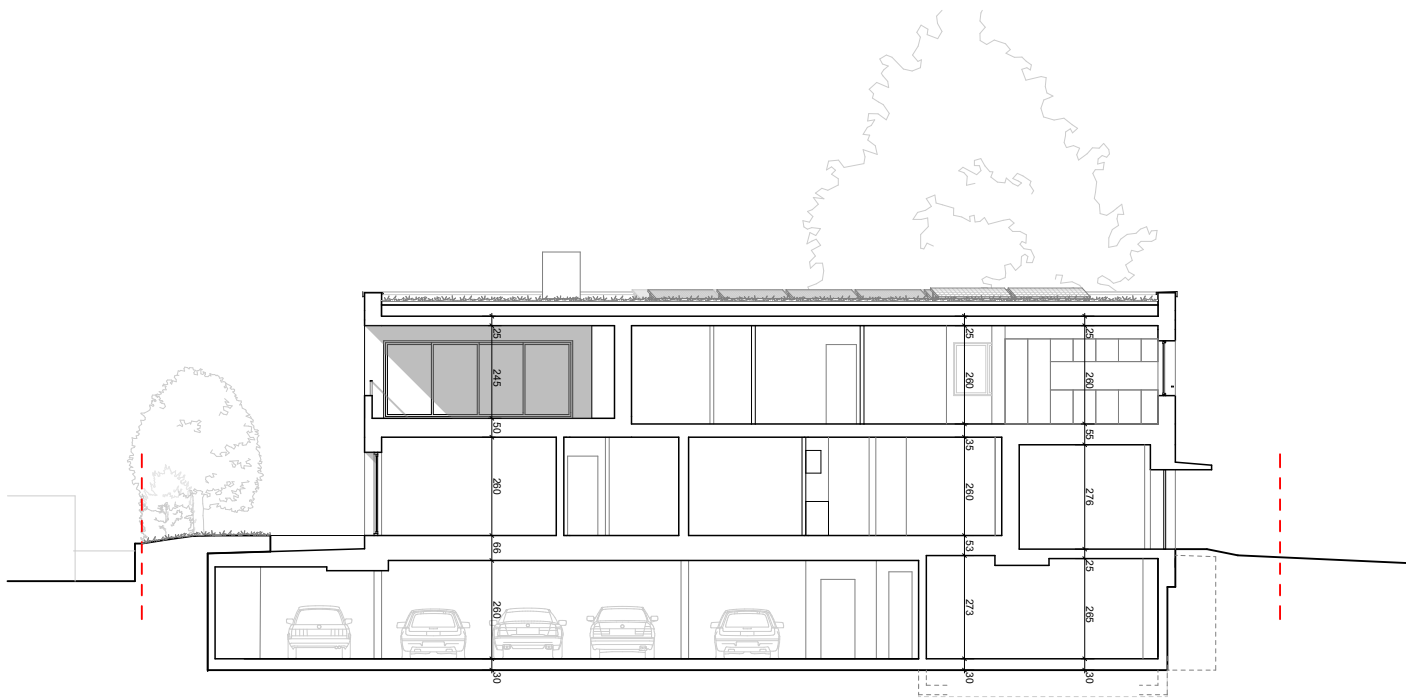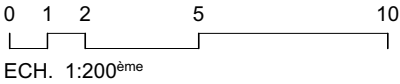


COUPE A-A




COUPE C-C

COUPES
B-B & D-D

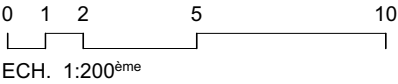

COUPE A-A


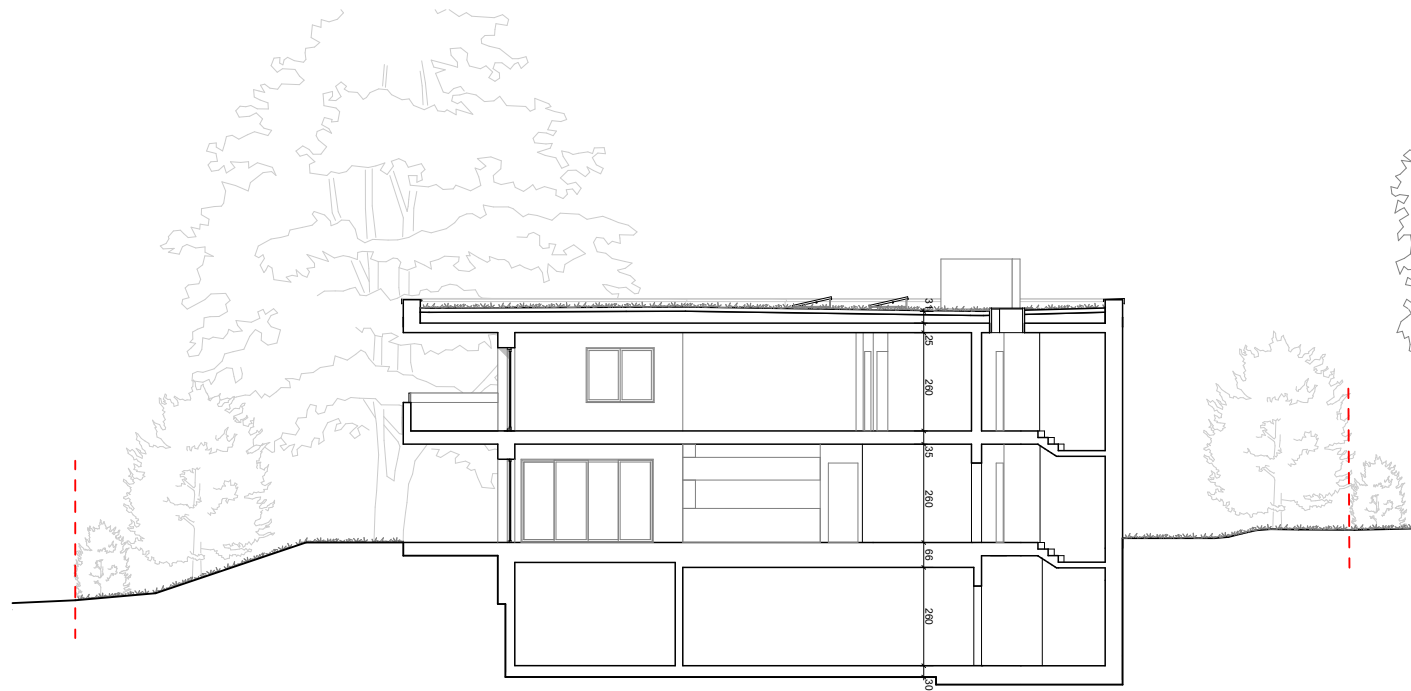


COUPE D-D

VEYRIER - CYCLAMENS 19

DATE : 21.01.2026

IMMEUBLE DE LOGEMENTS PPE	CONFIGNON	ROUTE DE SORAL 1	
Surface parking PPE :	202 m ²	Parking	SOUS-SOL -1
		LOT N° : 1.01	

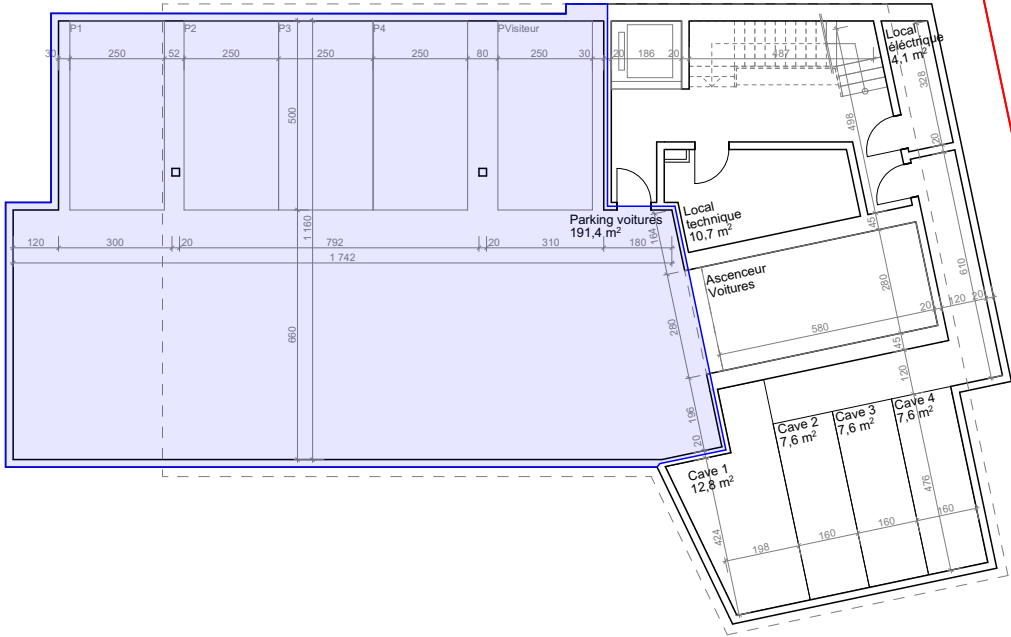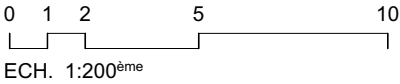

LES SURFACES SONT DONNEES A TITRE INDICATIF : ELLES SERONT DETERMINEES PRECISEMENT DANS LE CAHIER DE REPARTITION DES LOCAUX DE LA PPE ETABLI PAR UN GEOMETRE OFFICIEL SUR LA BASE DES PLANS D'EXECUTION.


VEYRIER - CYCLAMENS 19

DATE : 21.01.2026

ANDEREGG
RINALDI
& ARCHITECTES ASSOCIÉS
Rue de Veyrier 19 | 1227 Carouge | 022 700 70 00 | info@anderegg-rinaldi.ch

IMMEUBLE DE LOGEMENTS PPE	CONFIGNON	ROUTE DE SORAL 1	
Surface caves PPE :	56 m ²	Caves	SOUS-SOL -1
		LOT N° : 1.02	

0 1 2 5 10
ECH. 1:200^{ème}

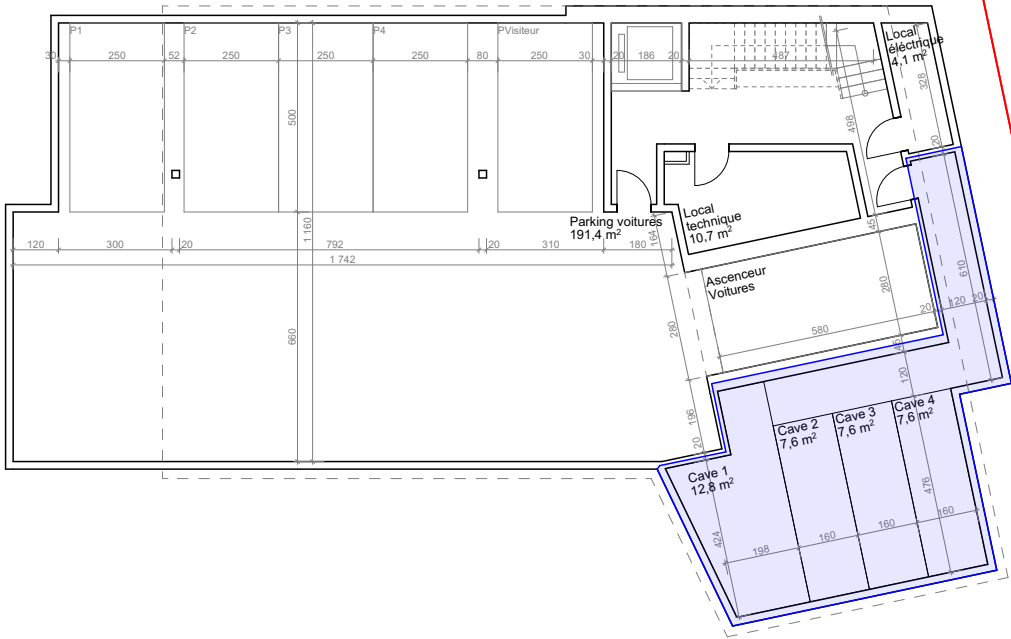

LES SURFACES SONT DONNEES A TITRE INDICATIF : ELLES SERONT DETERMINEES PRECISEMENT DANS LE CAHIER DE REPARTITION DES LOCAUX DE LA PPE ETABLI PAR UN GEOMETRE OFFICIEL SUR LA BASE DES PLANS D'EXECUTION.