


COLOIR
33 m²

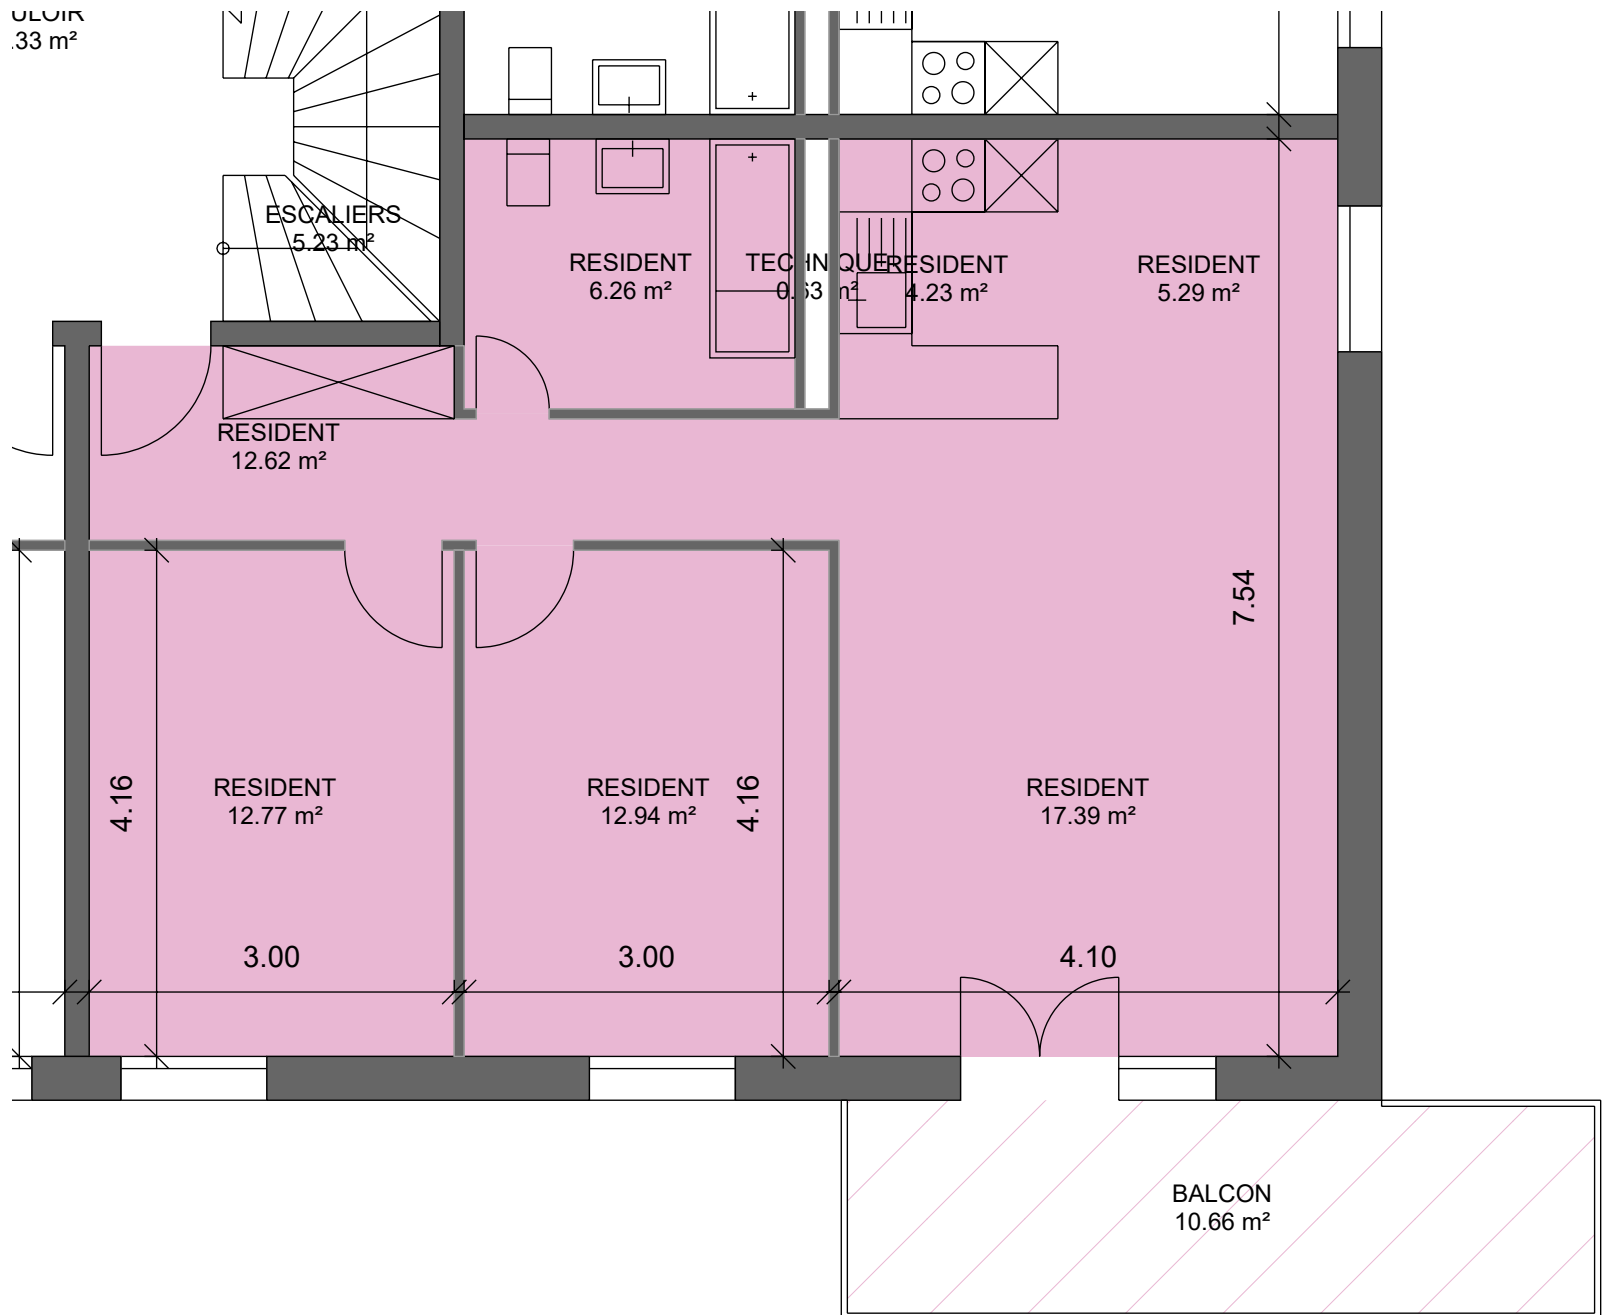

Swisscanto
Invest
by Zürcher Kantonalbank



N. d'immeuble 10064
Adresse ch. du Grandchamp 5
1018 Lausanne

Type d'utilisation Immeuble résidentiel

Gérance

Date d'impression 20.08.2026
Situation actuelle

Étage 1er Sous-sol, Rez-de-chaussée

Plan de location (Nom)

	VWAGF*	ZF*	
Pires Ribeiro Antonio Francisco	71.5	0.0	71

*Ce plan des surfaces locatives est fourni à titre purement informatif. L'intéressé ou le locataire ne peuvent donc faire valoir aucune prétention par rapport à ce plan. Pour les surfaces locatives, les mesures, les plans, les éléments encastrés, les butées de porte, etc., seules les informations mentionnées dans l'acte principal du contrat de location sont valables. Toutes les dimensions doivent être examinées sur place aux fins de l'exécution et de l'ordre. Les murs non porteurs doivent être statiquement testés par un urbaniste avant d'une démolition. VWAGF=Surface locative résidentielle, professionnelle et commerciale, ZF=Surface d'appoint, VMF=Surface locative (arrondi)

