


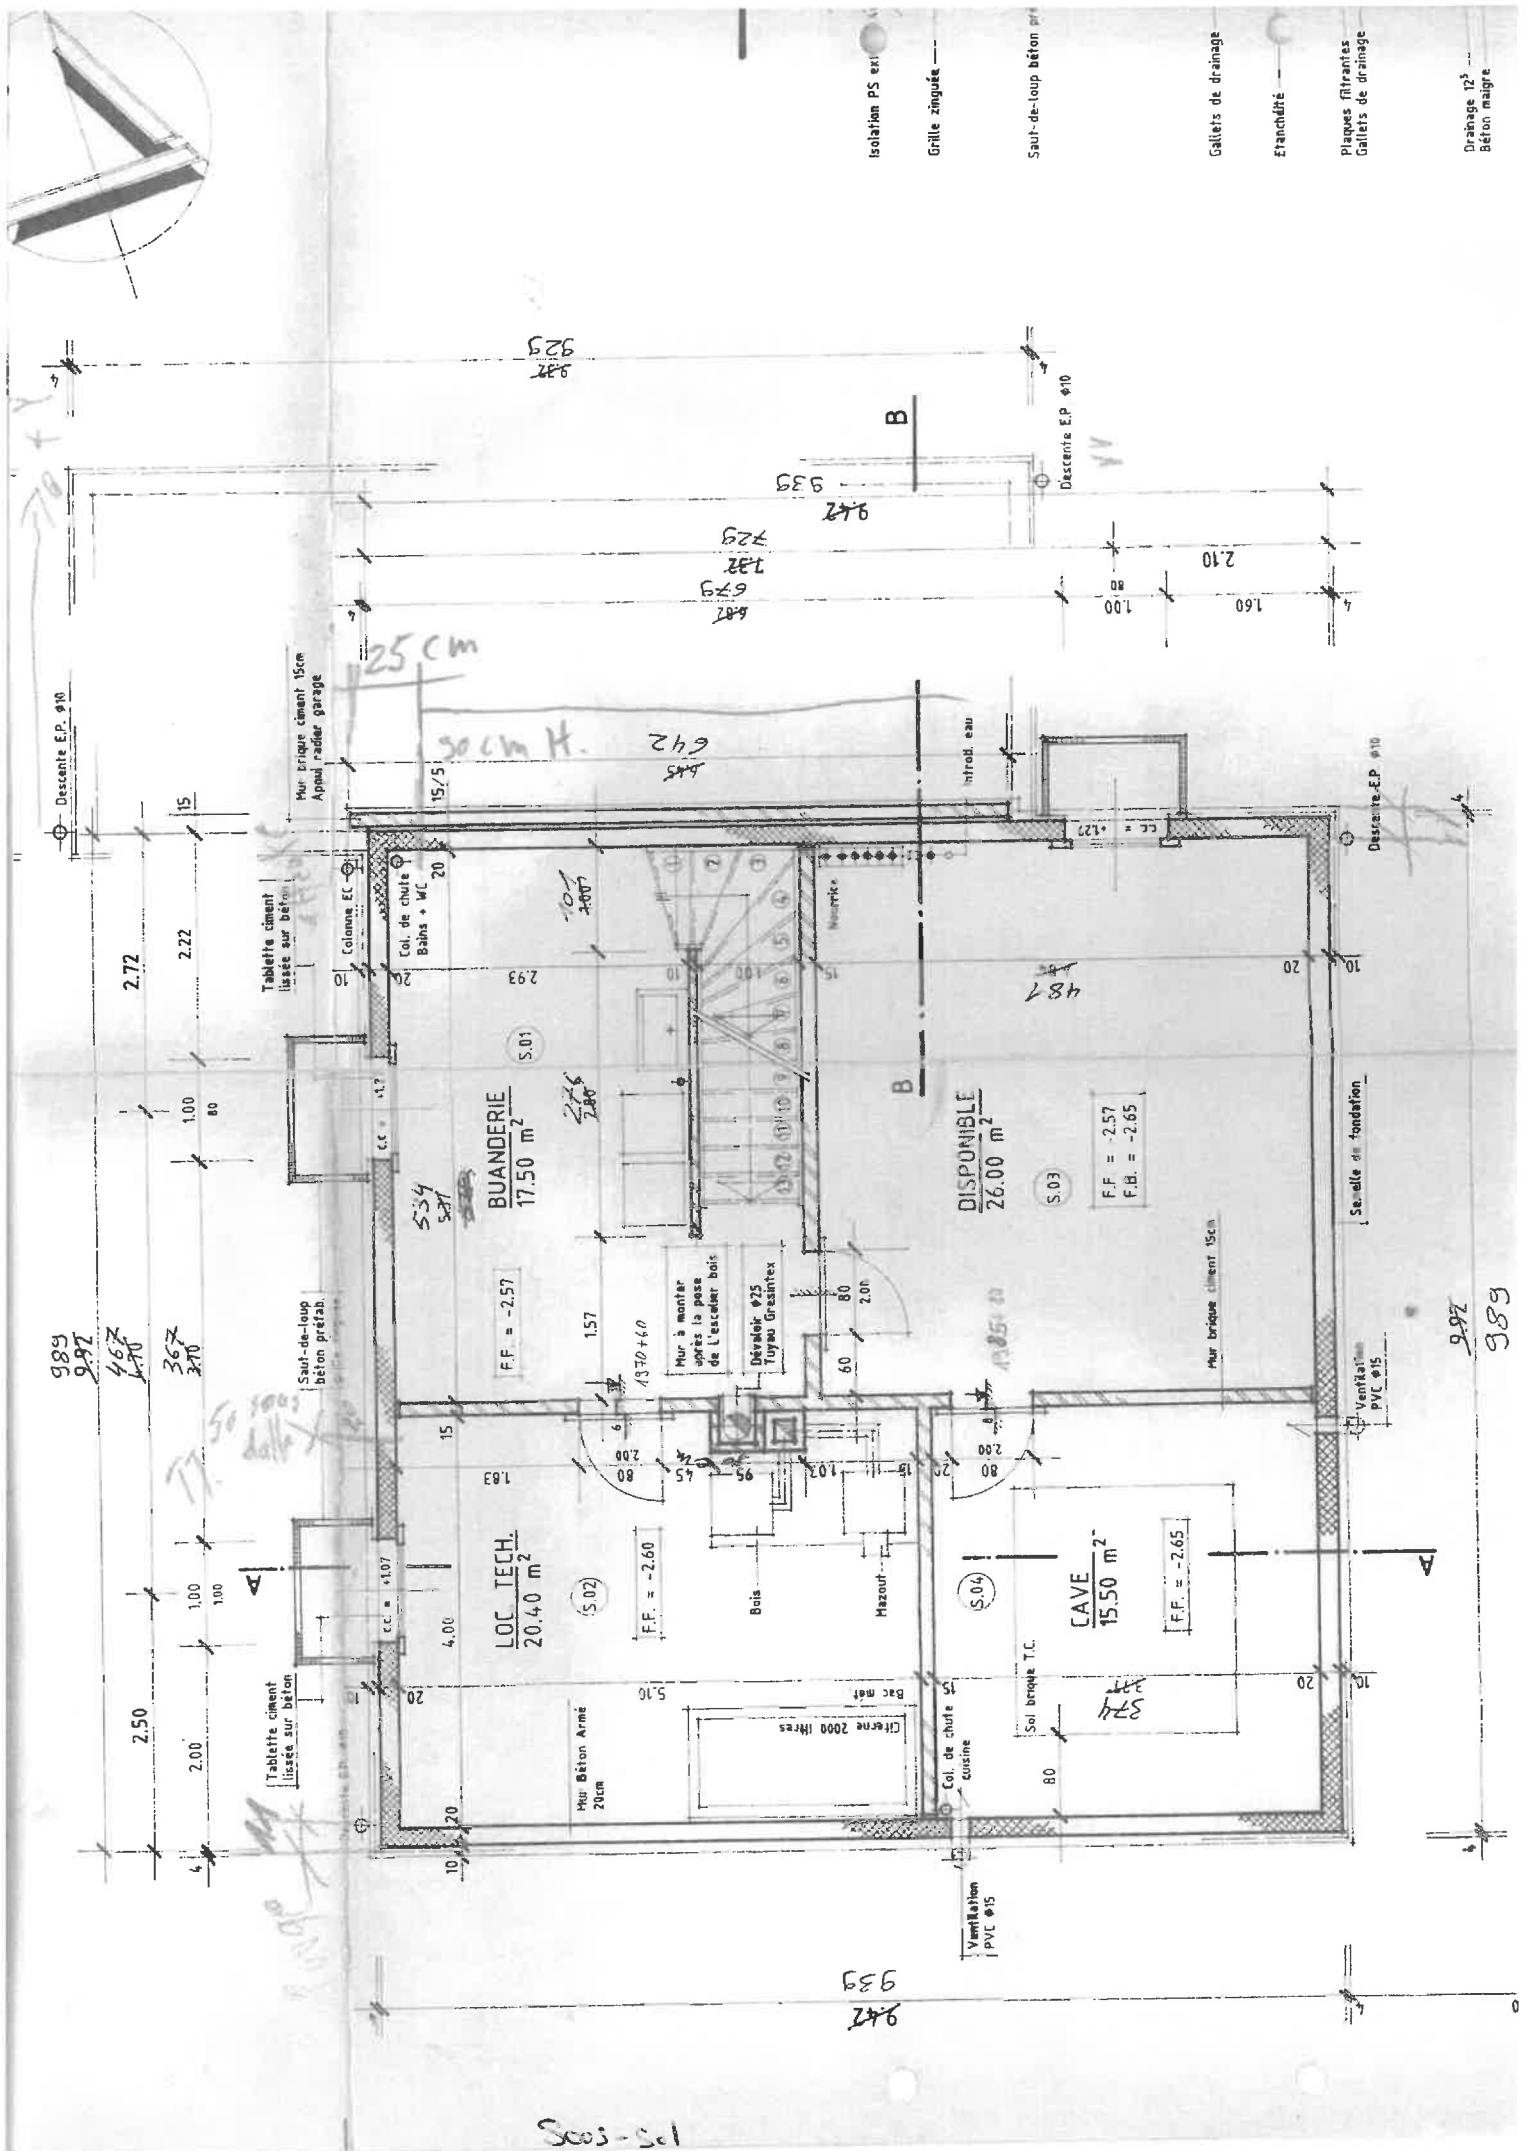

Rez-de-chaussée + étage

Echelle 1:100



Reibel, arch. dipl. EPFZ


Chaux-Alex 16 - CP 20 - 1630 Bulle

Tel. 027 77 34 - Fax 029 12 07 62

Date	14.10.96	Modif.	
Dessin	ND		
Format	63 x 40		

L'ARCHITECTE:

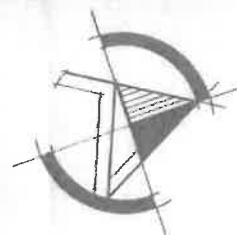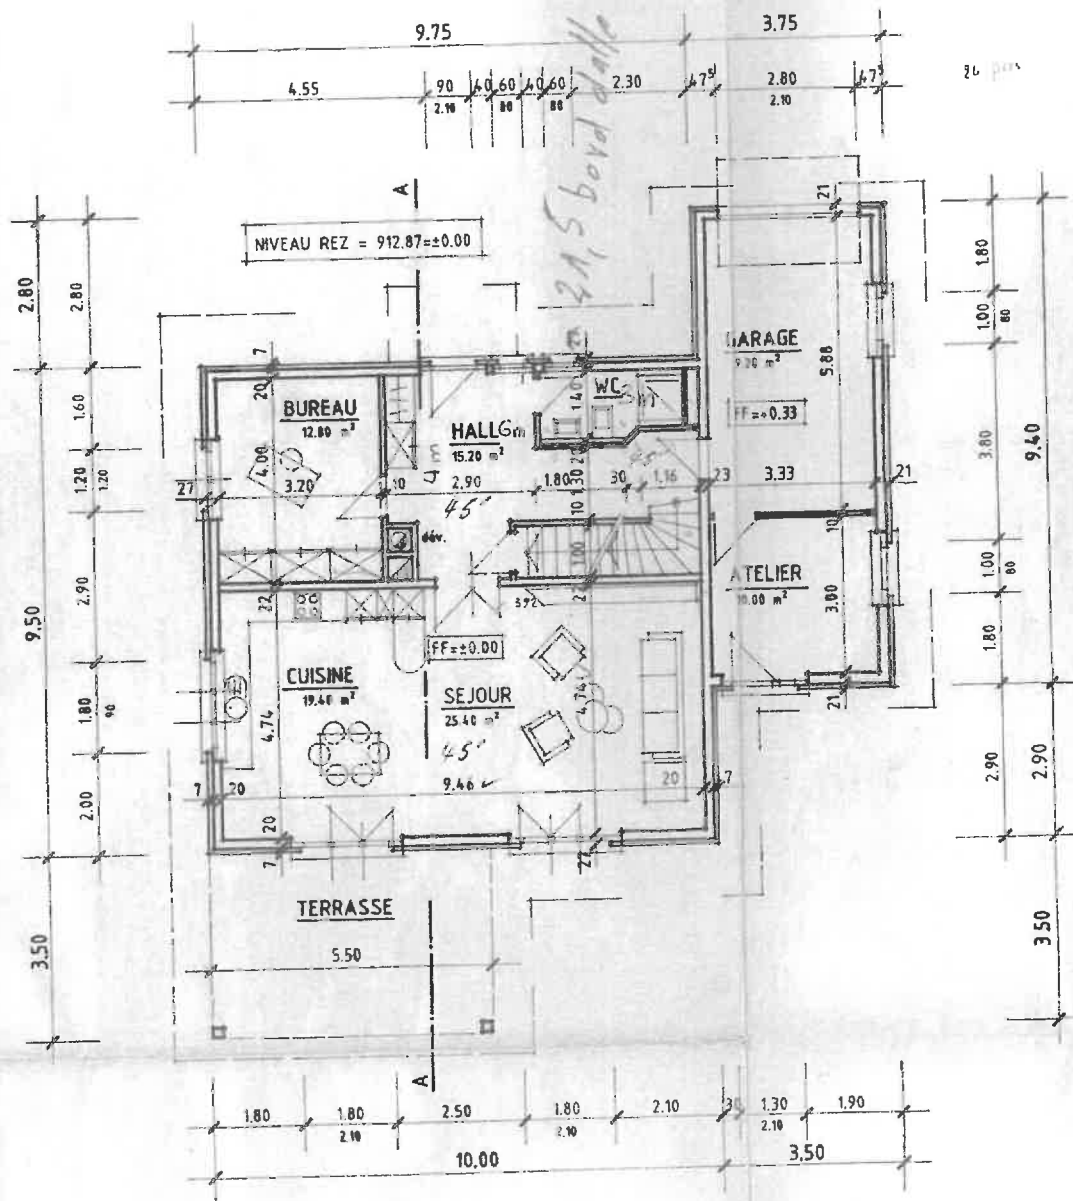

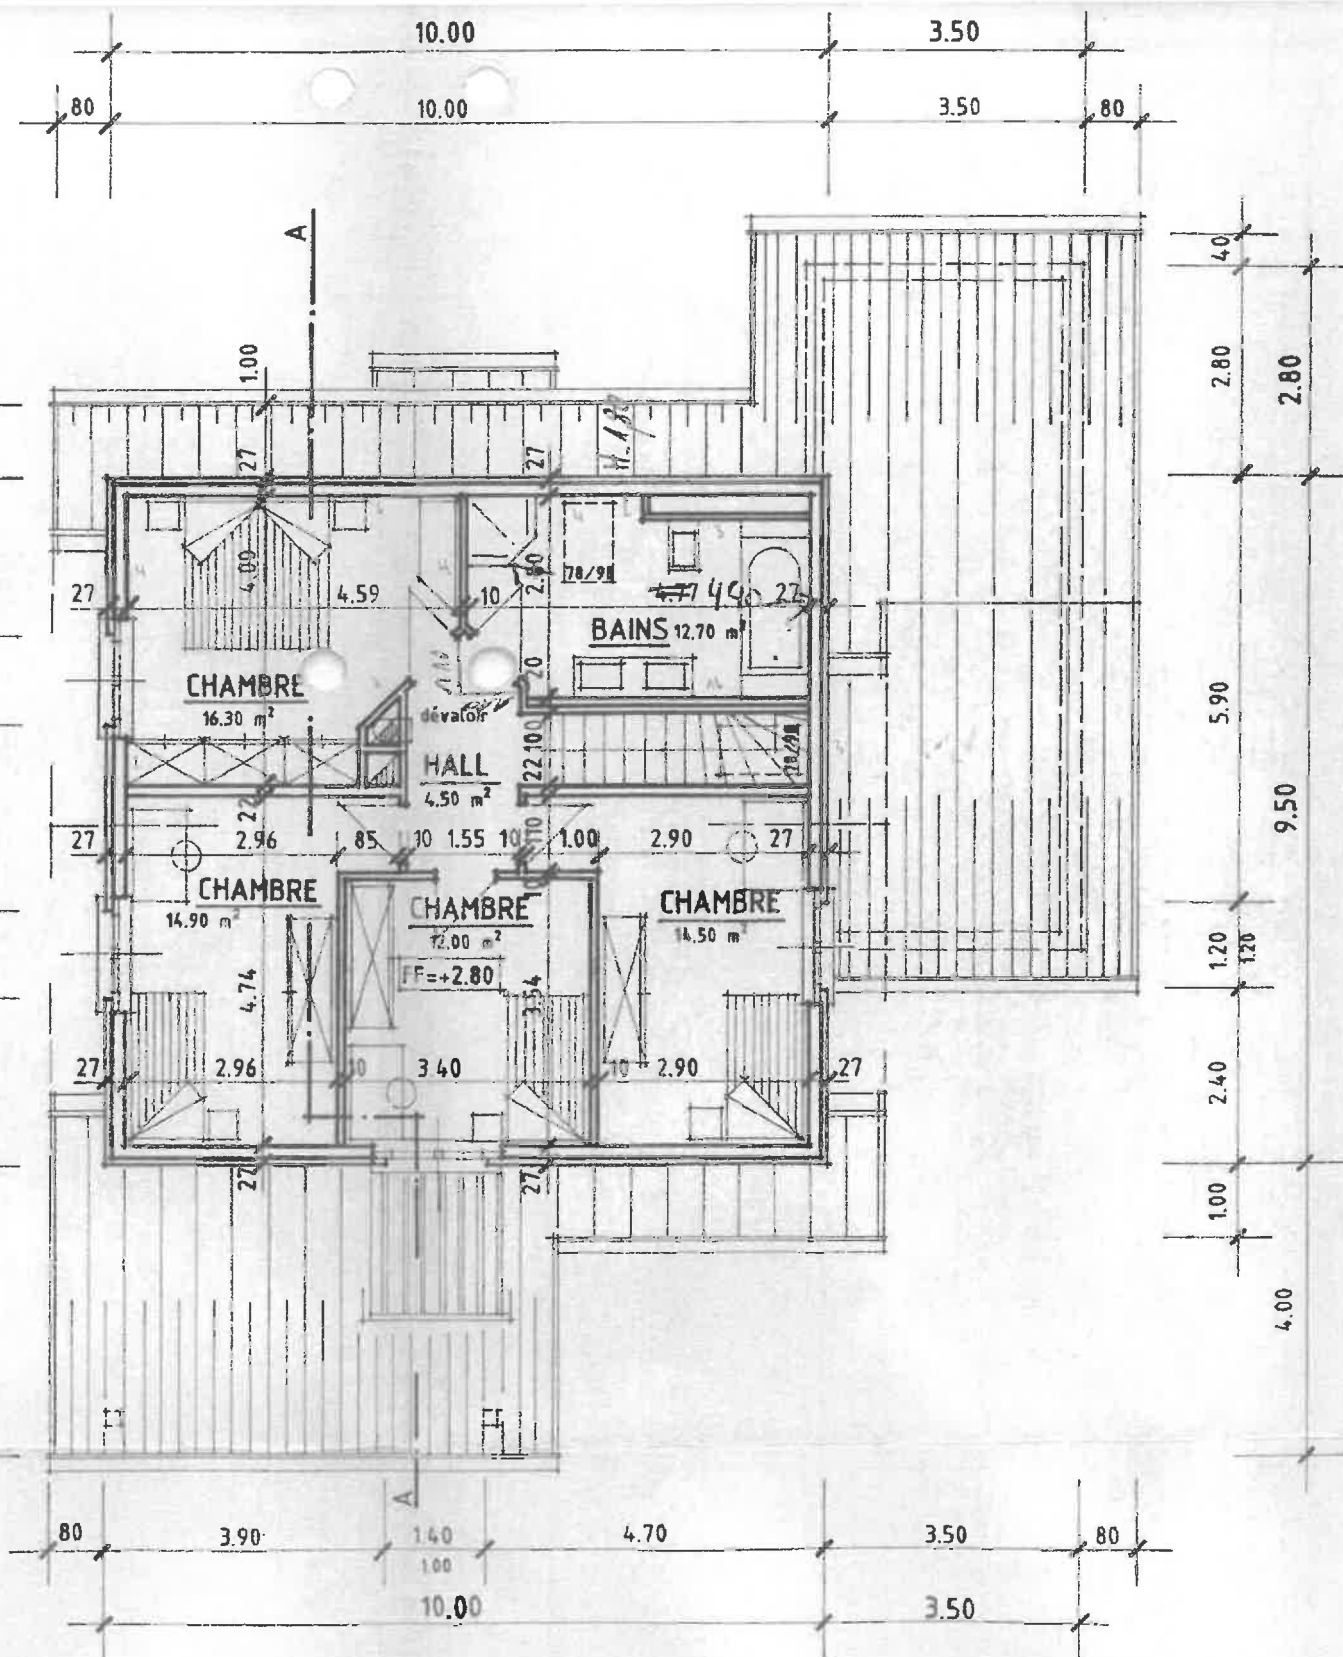

ETAGE 1:100













