




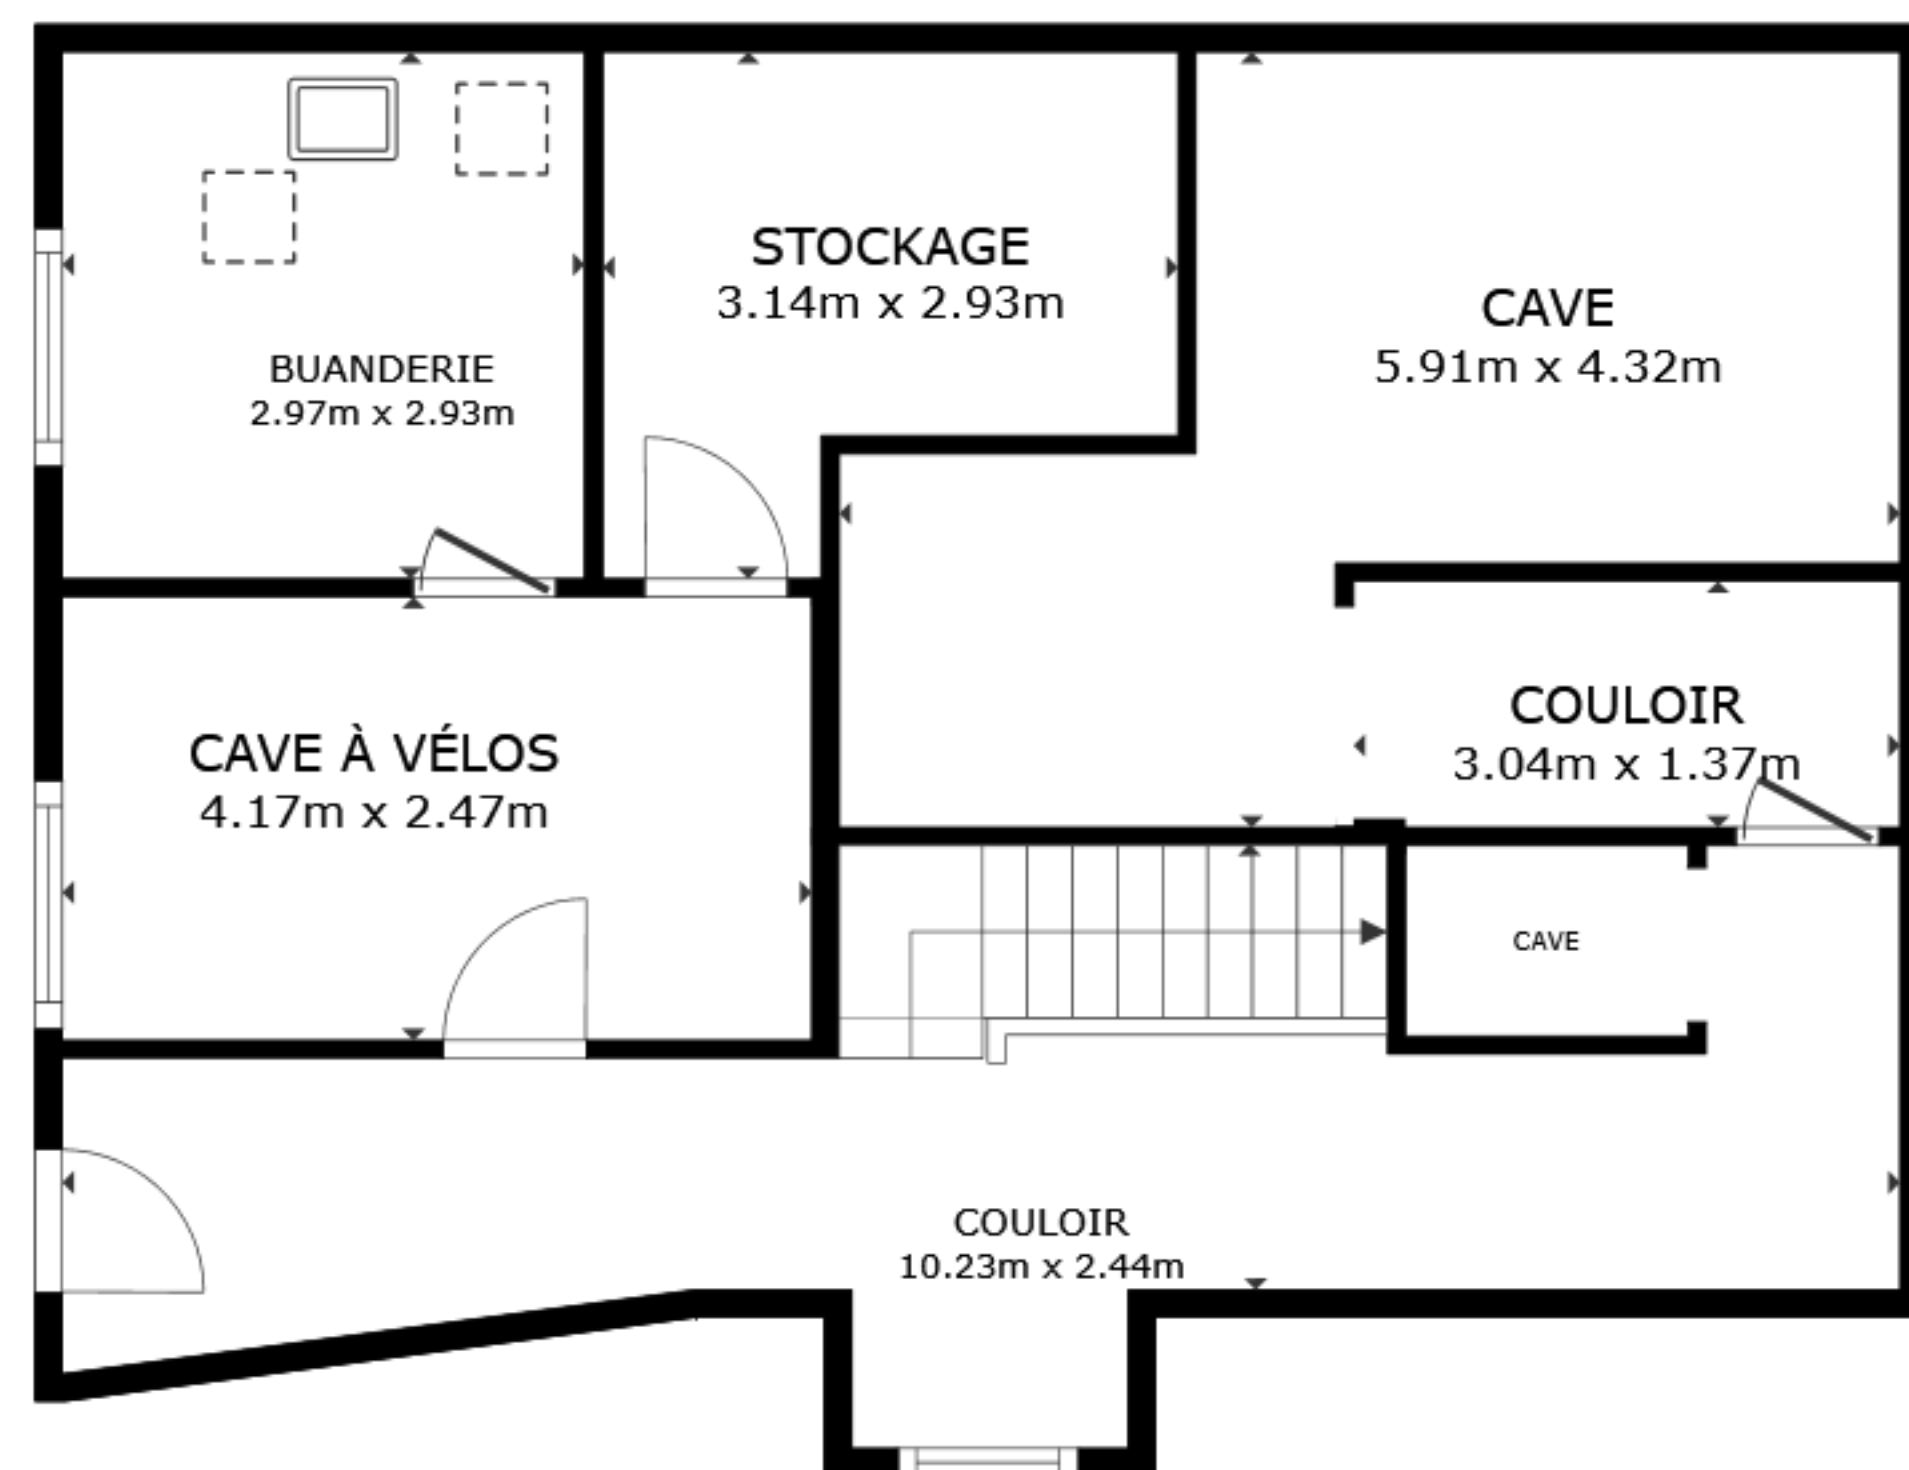


ÉTAGE 1

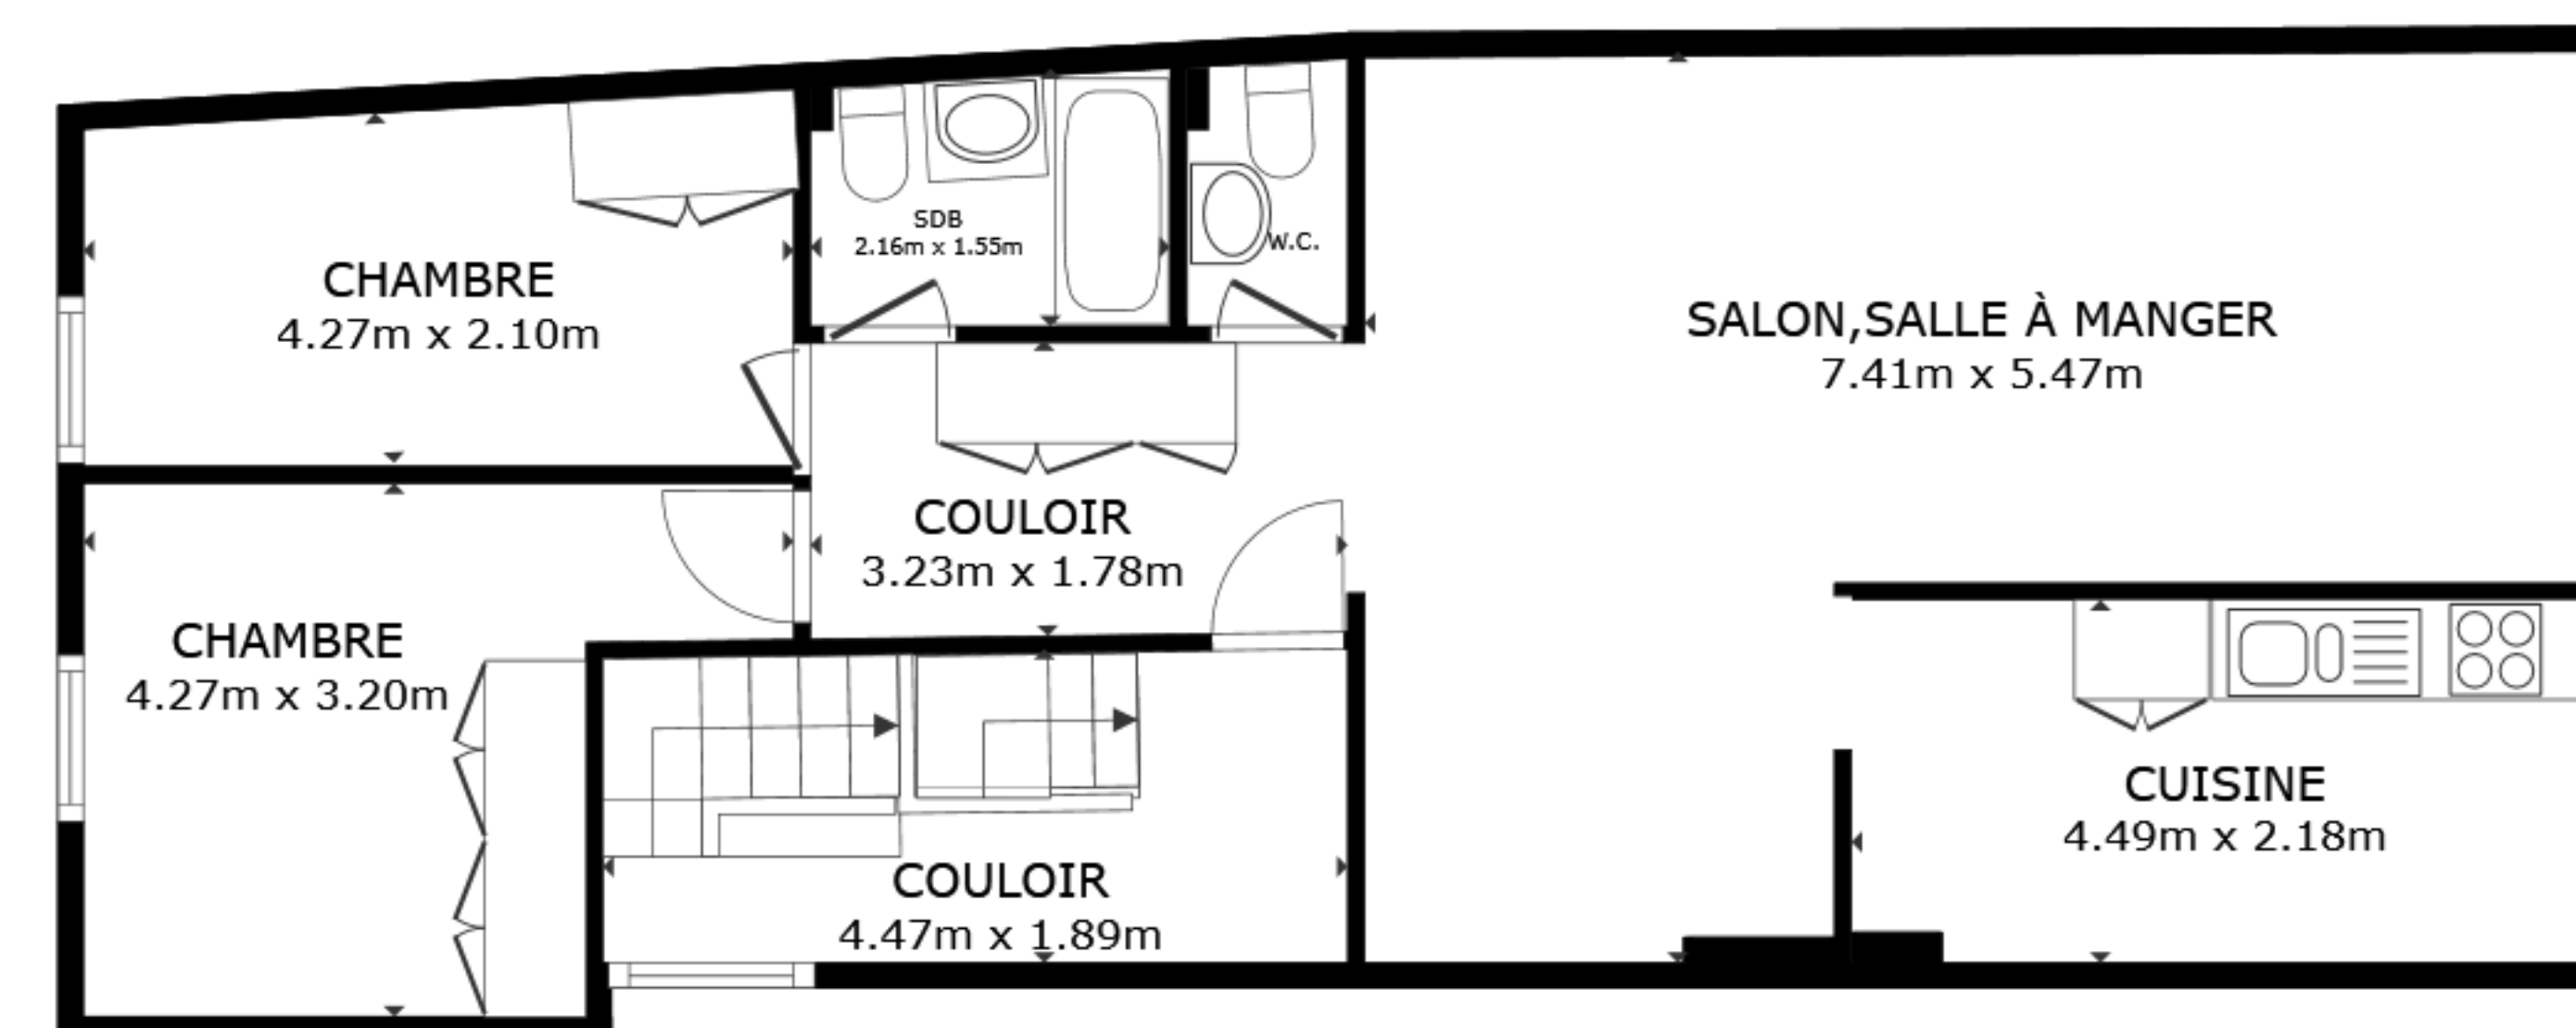

ÉTAGE 3

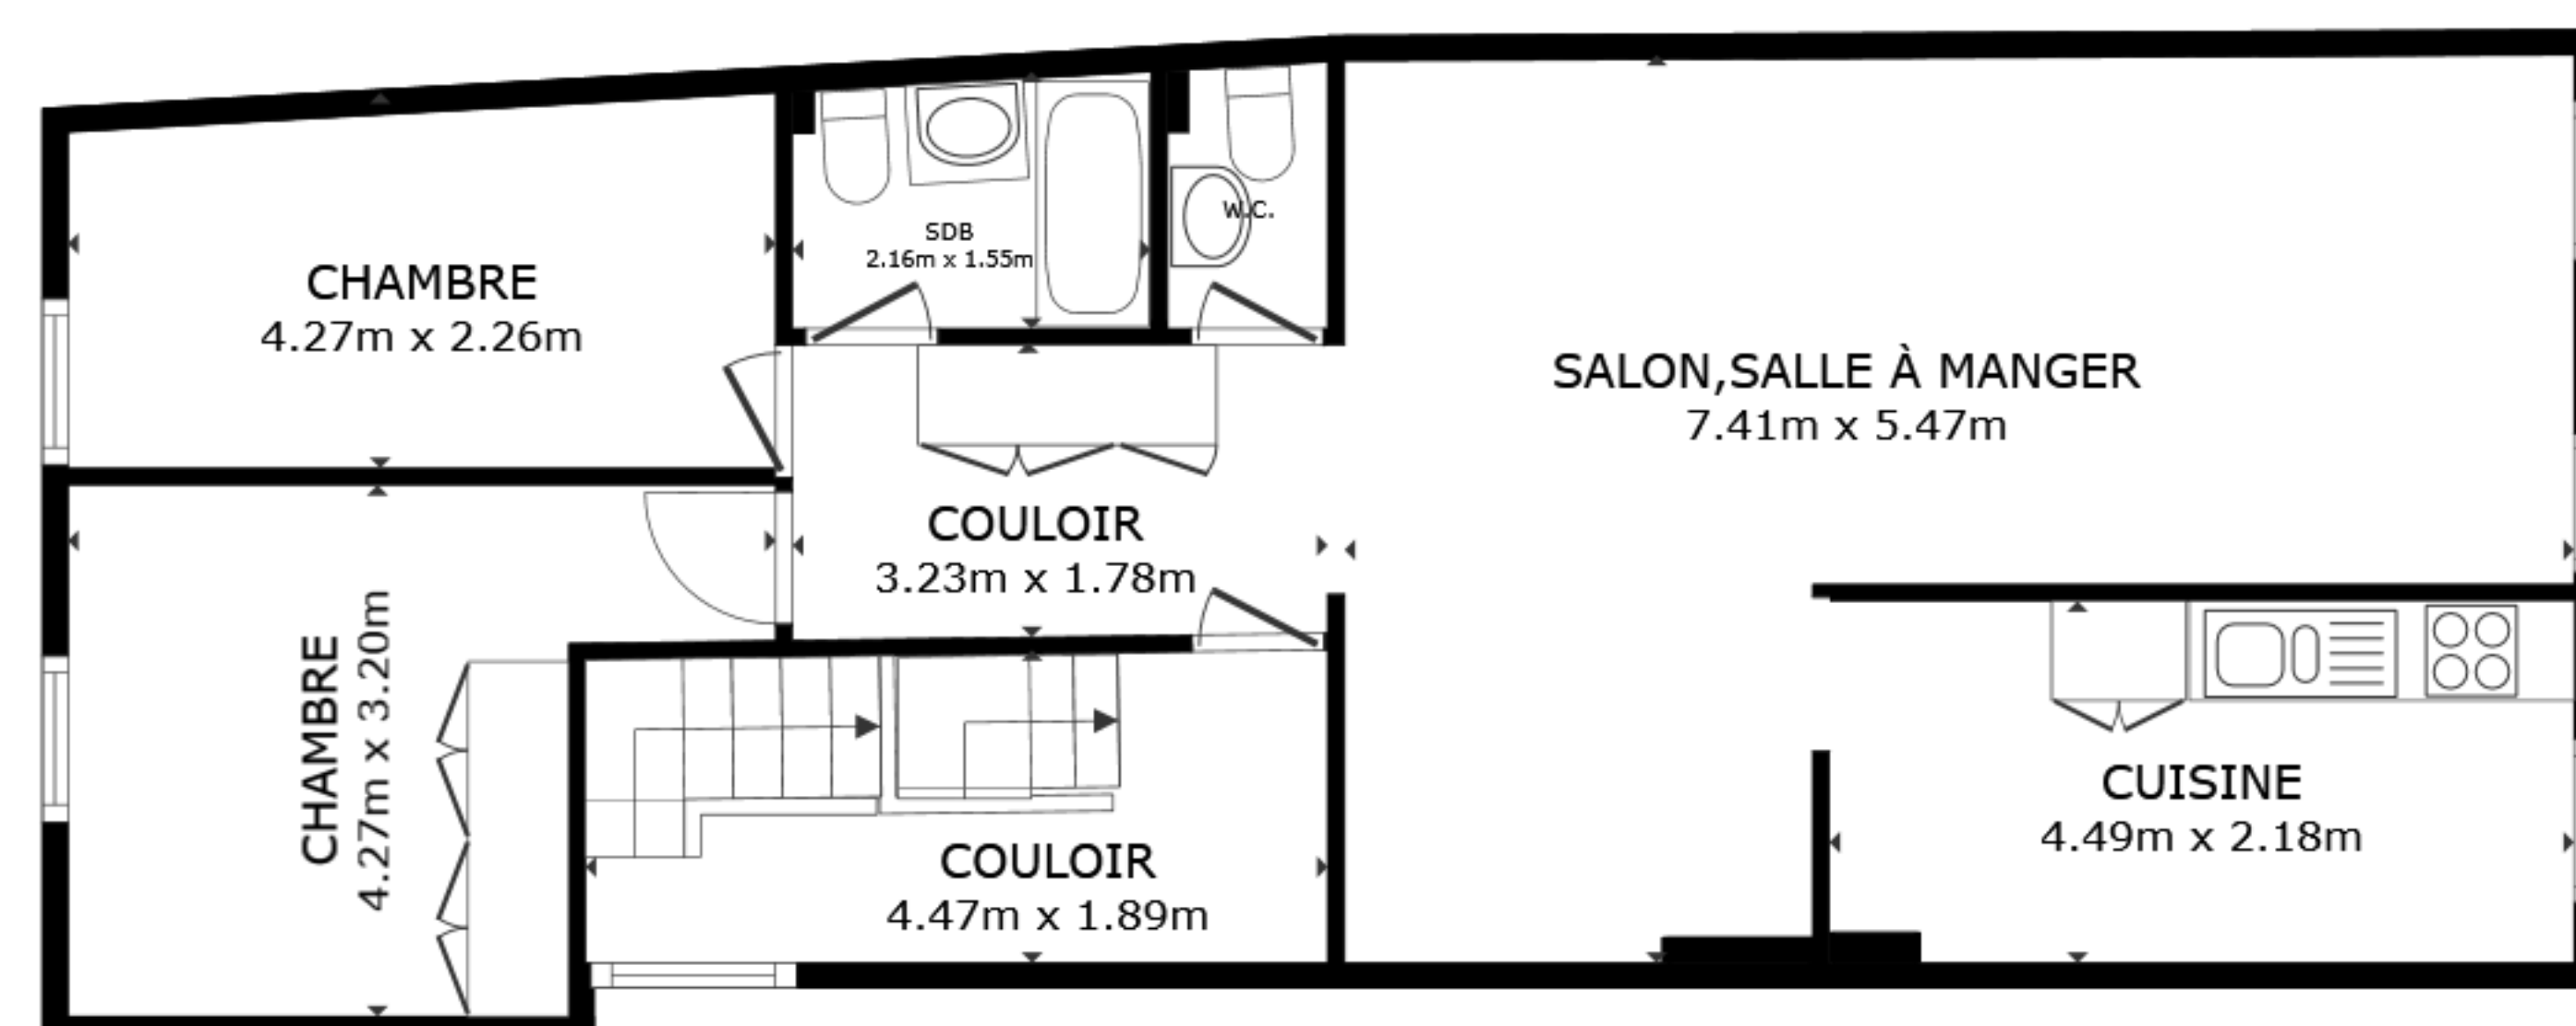

ÉTAGE 2

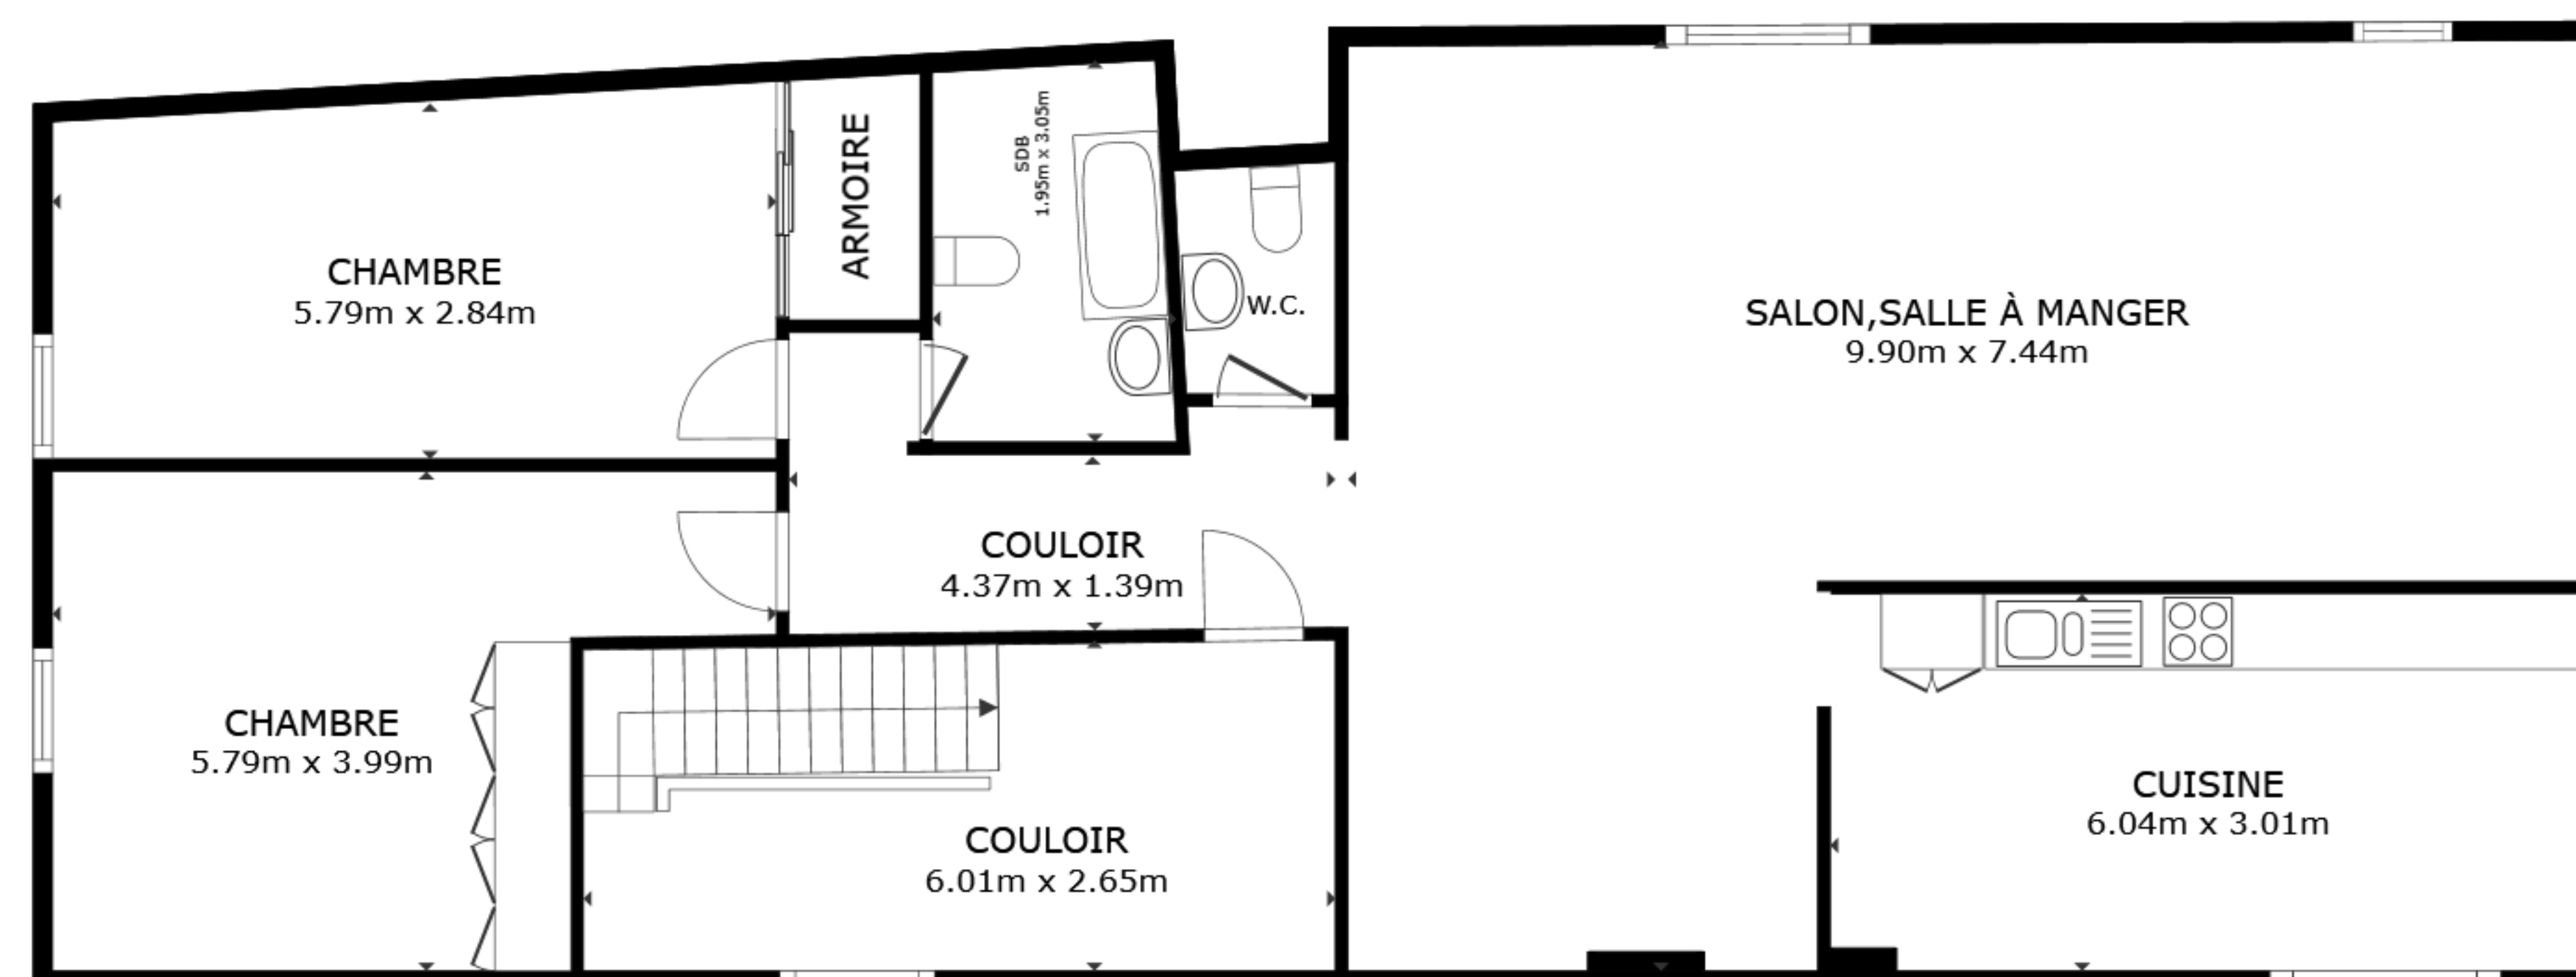

ÉTAGE 4

SURFACE INTERIEURE BRUTE  
 ÉTAGE 1 45.9 m<sup>2</sup> ÉTAGE 2 81.6 m<sup>2</sup> ÉTAGE 3 81.6 m<sup>2</sup> ÉTAGE 4 145.3 m<sup>2</sup>  
 SURFACES NON COMPRISSES : CAVE À VÉLOS 10.3 m<sup>2</sup> CAVE 16.4 m<sup>2</sup>  
 SURFACE TOTALE : 354.3 m<sup>2</sup>

LES TAILLES ET DIMENSIONS SONT APPROXIMATIVES, LES DONNÉES RÉELLES PEUVENT VARIER