

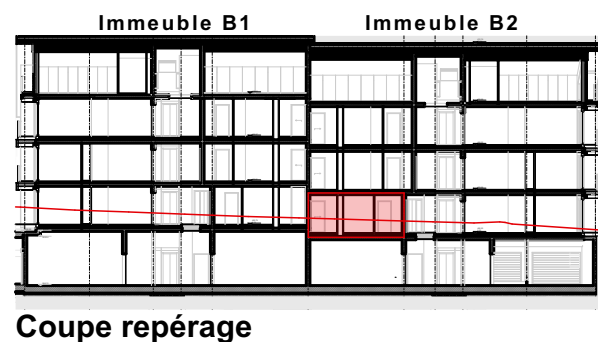
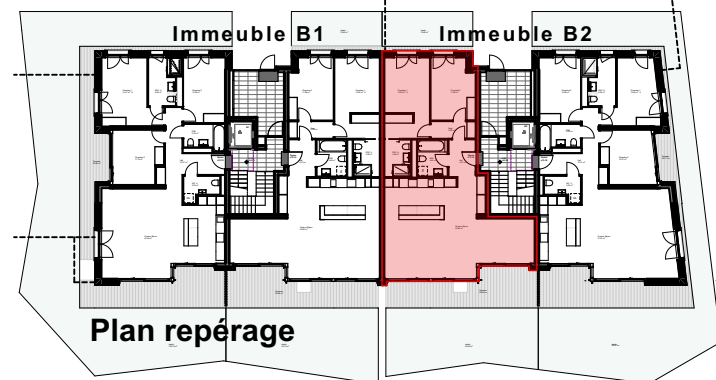


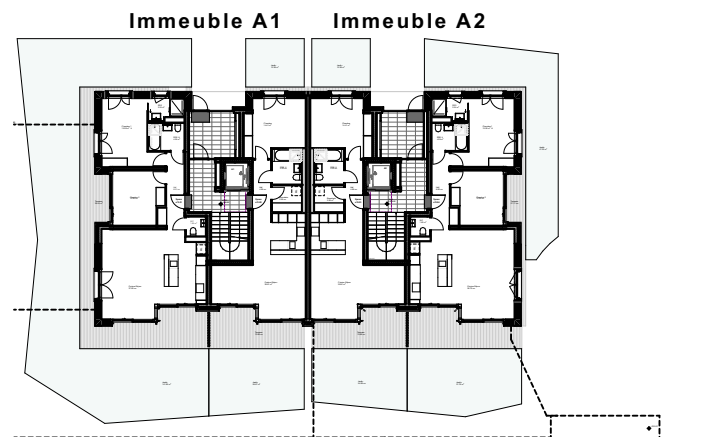

N° de Lot PPE : Ft 23-15
N° d'appartement : 0.15
Rez-de-chaussée
Immeuble : B2
Hauteur sous plafond : 2.5m
Nombre de pièces : 3
Surface PPE : 103.70m²
Surface Terrasse : 16.30m²
Surface Jardin : 54.10m²
Surface pondérée PPE : 111.90m²

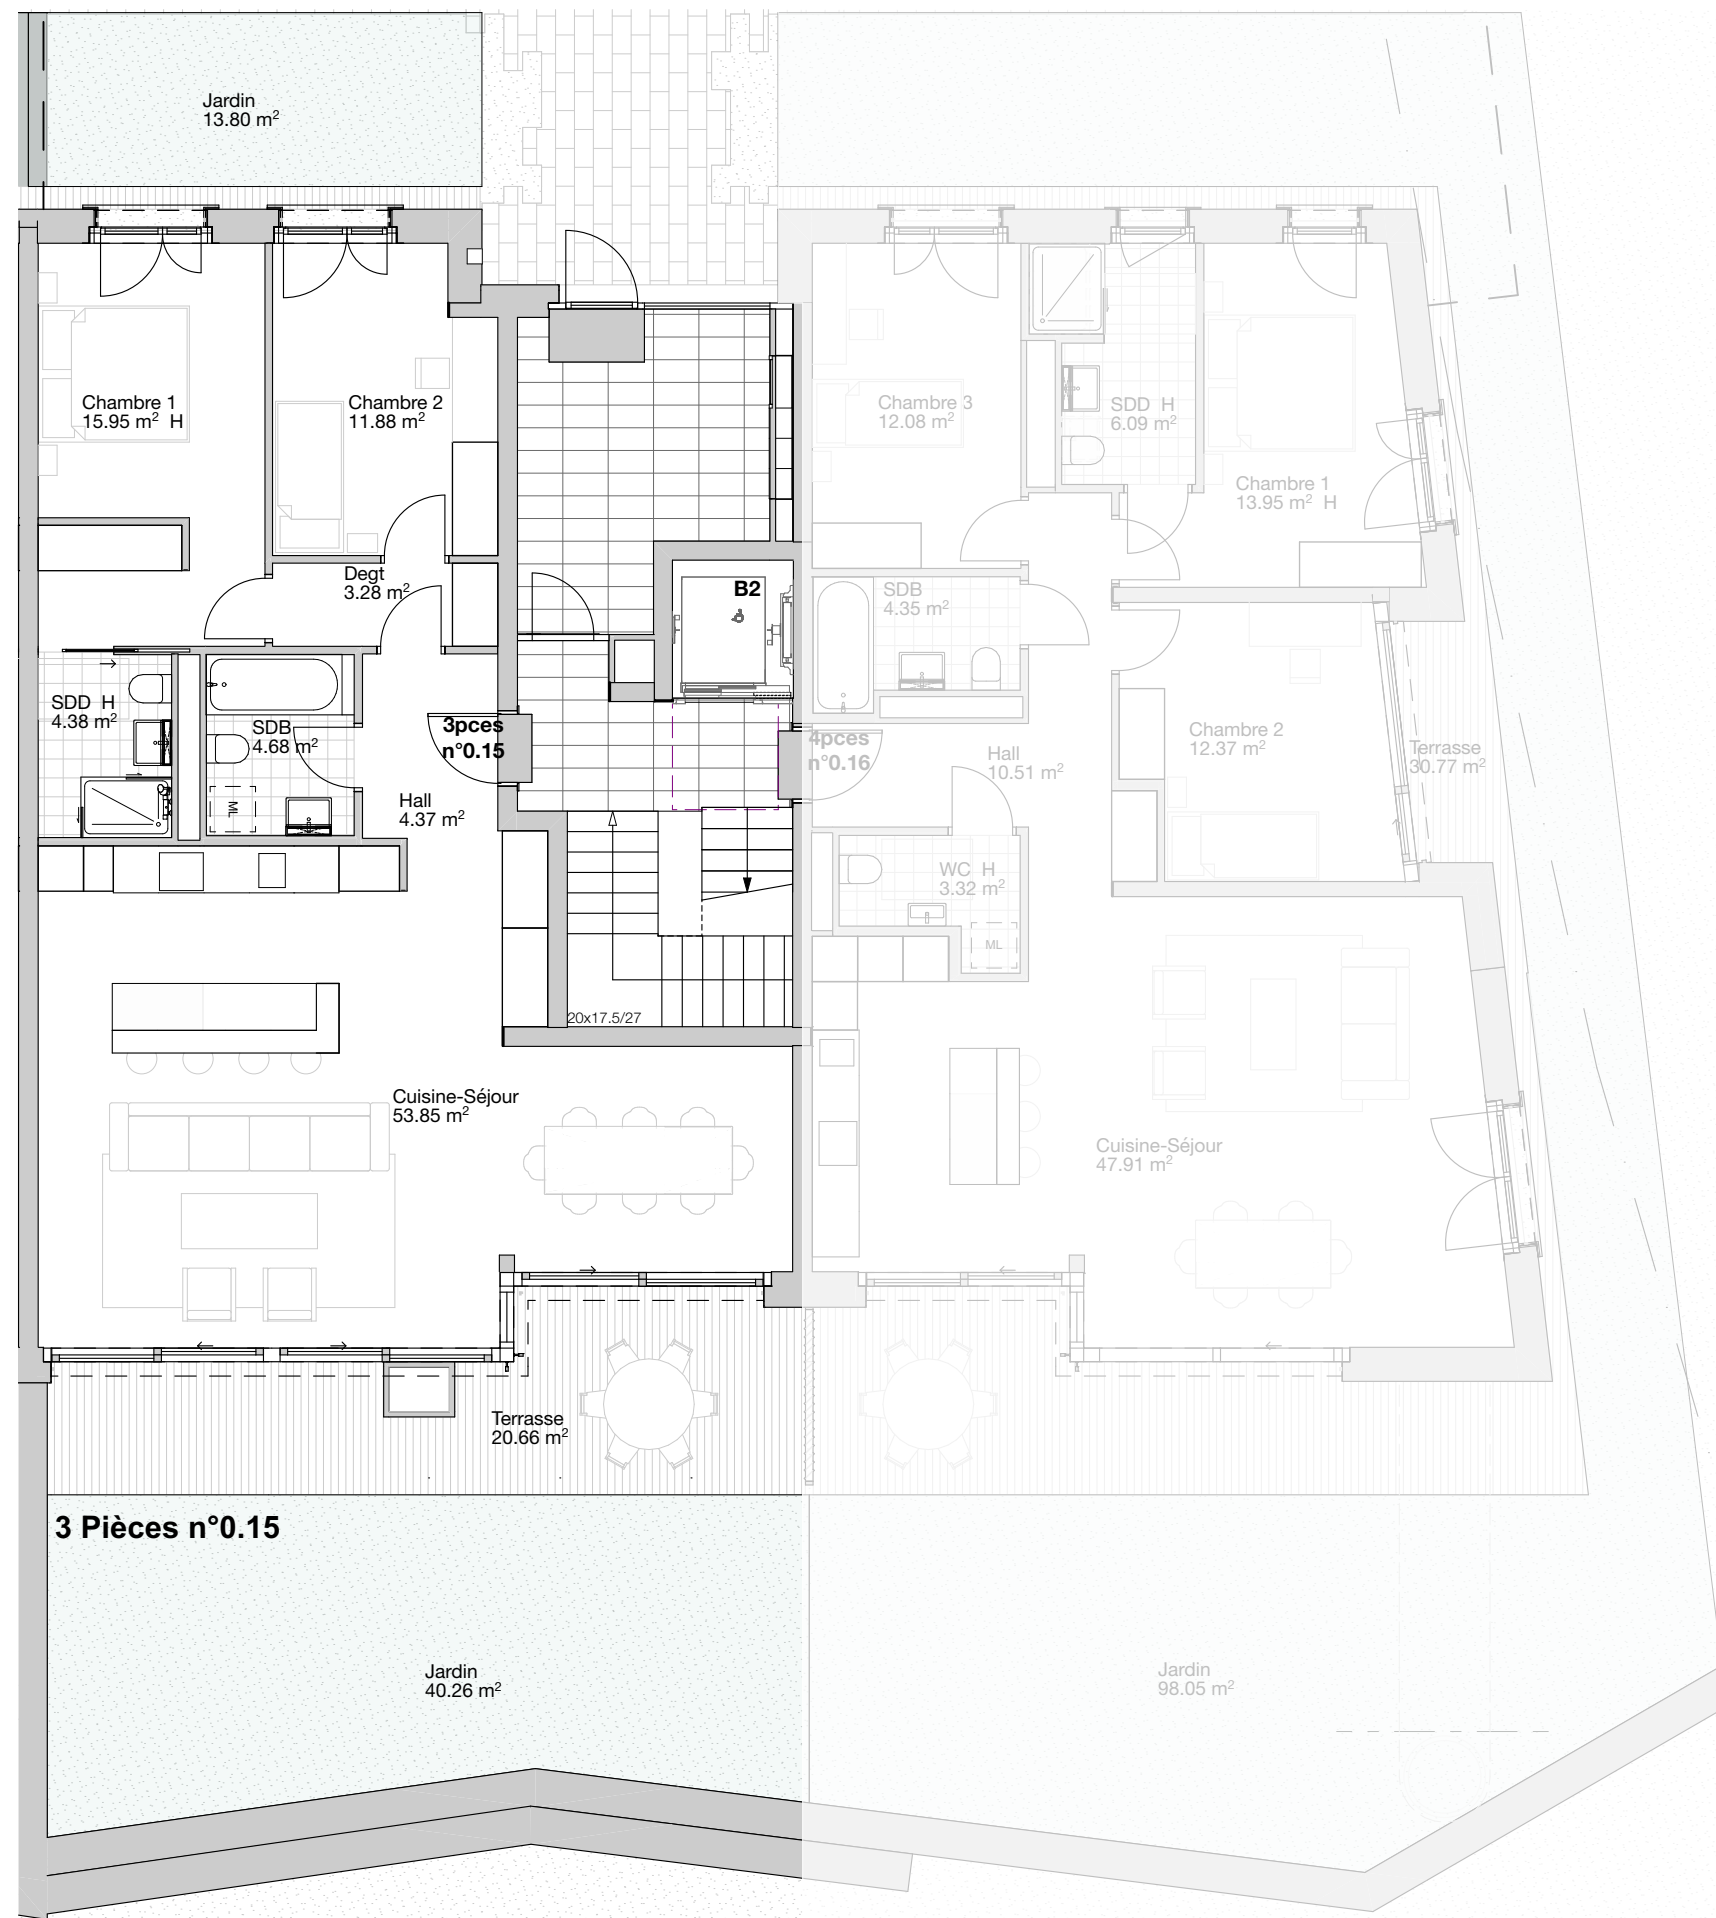

Remarques: - Les surfaces et le mobilier indiqués sur ce plan sont donnés à titre indicatif uniquement et ne sont en aucun cas contractuels.

- Les architectes et la DT se réservent la possibilité de changer le plan, dans la mesure où il s'agit de modifications devenues nécessaires par des impératifs techniques, architecturaux ou légaux.