




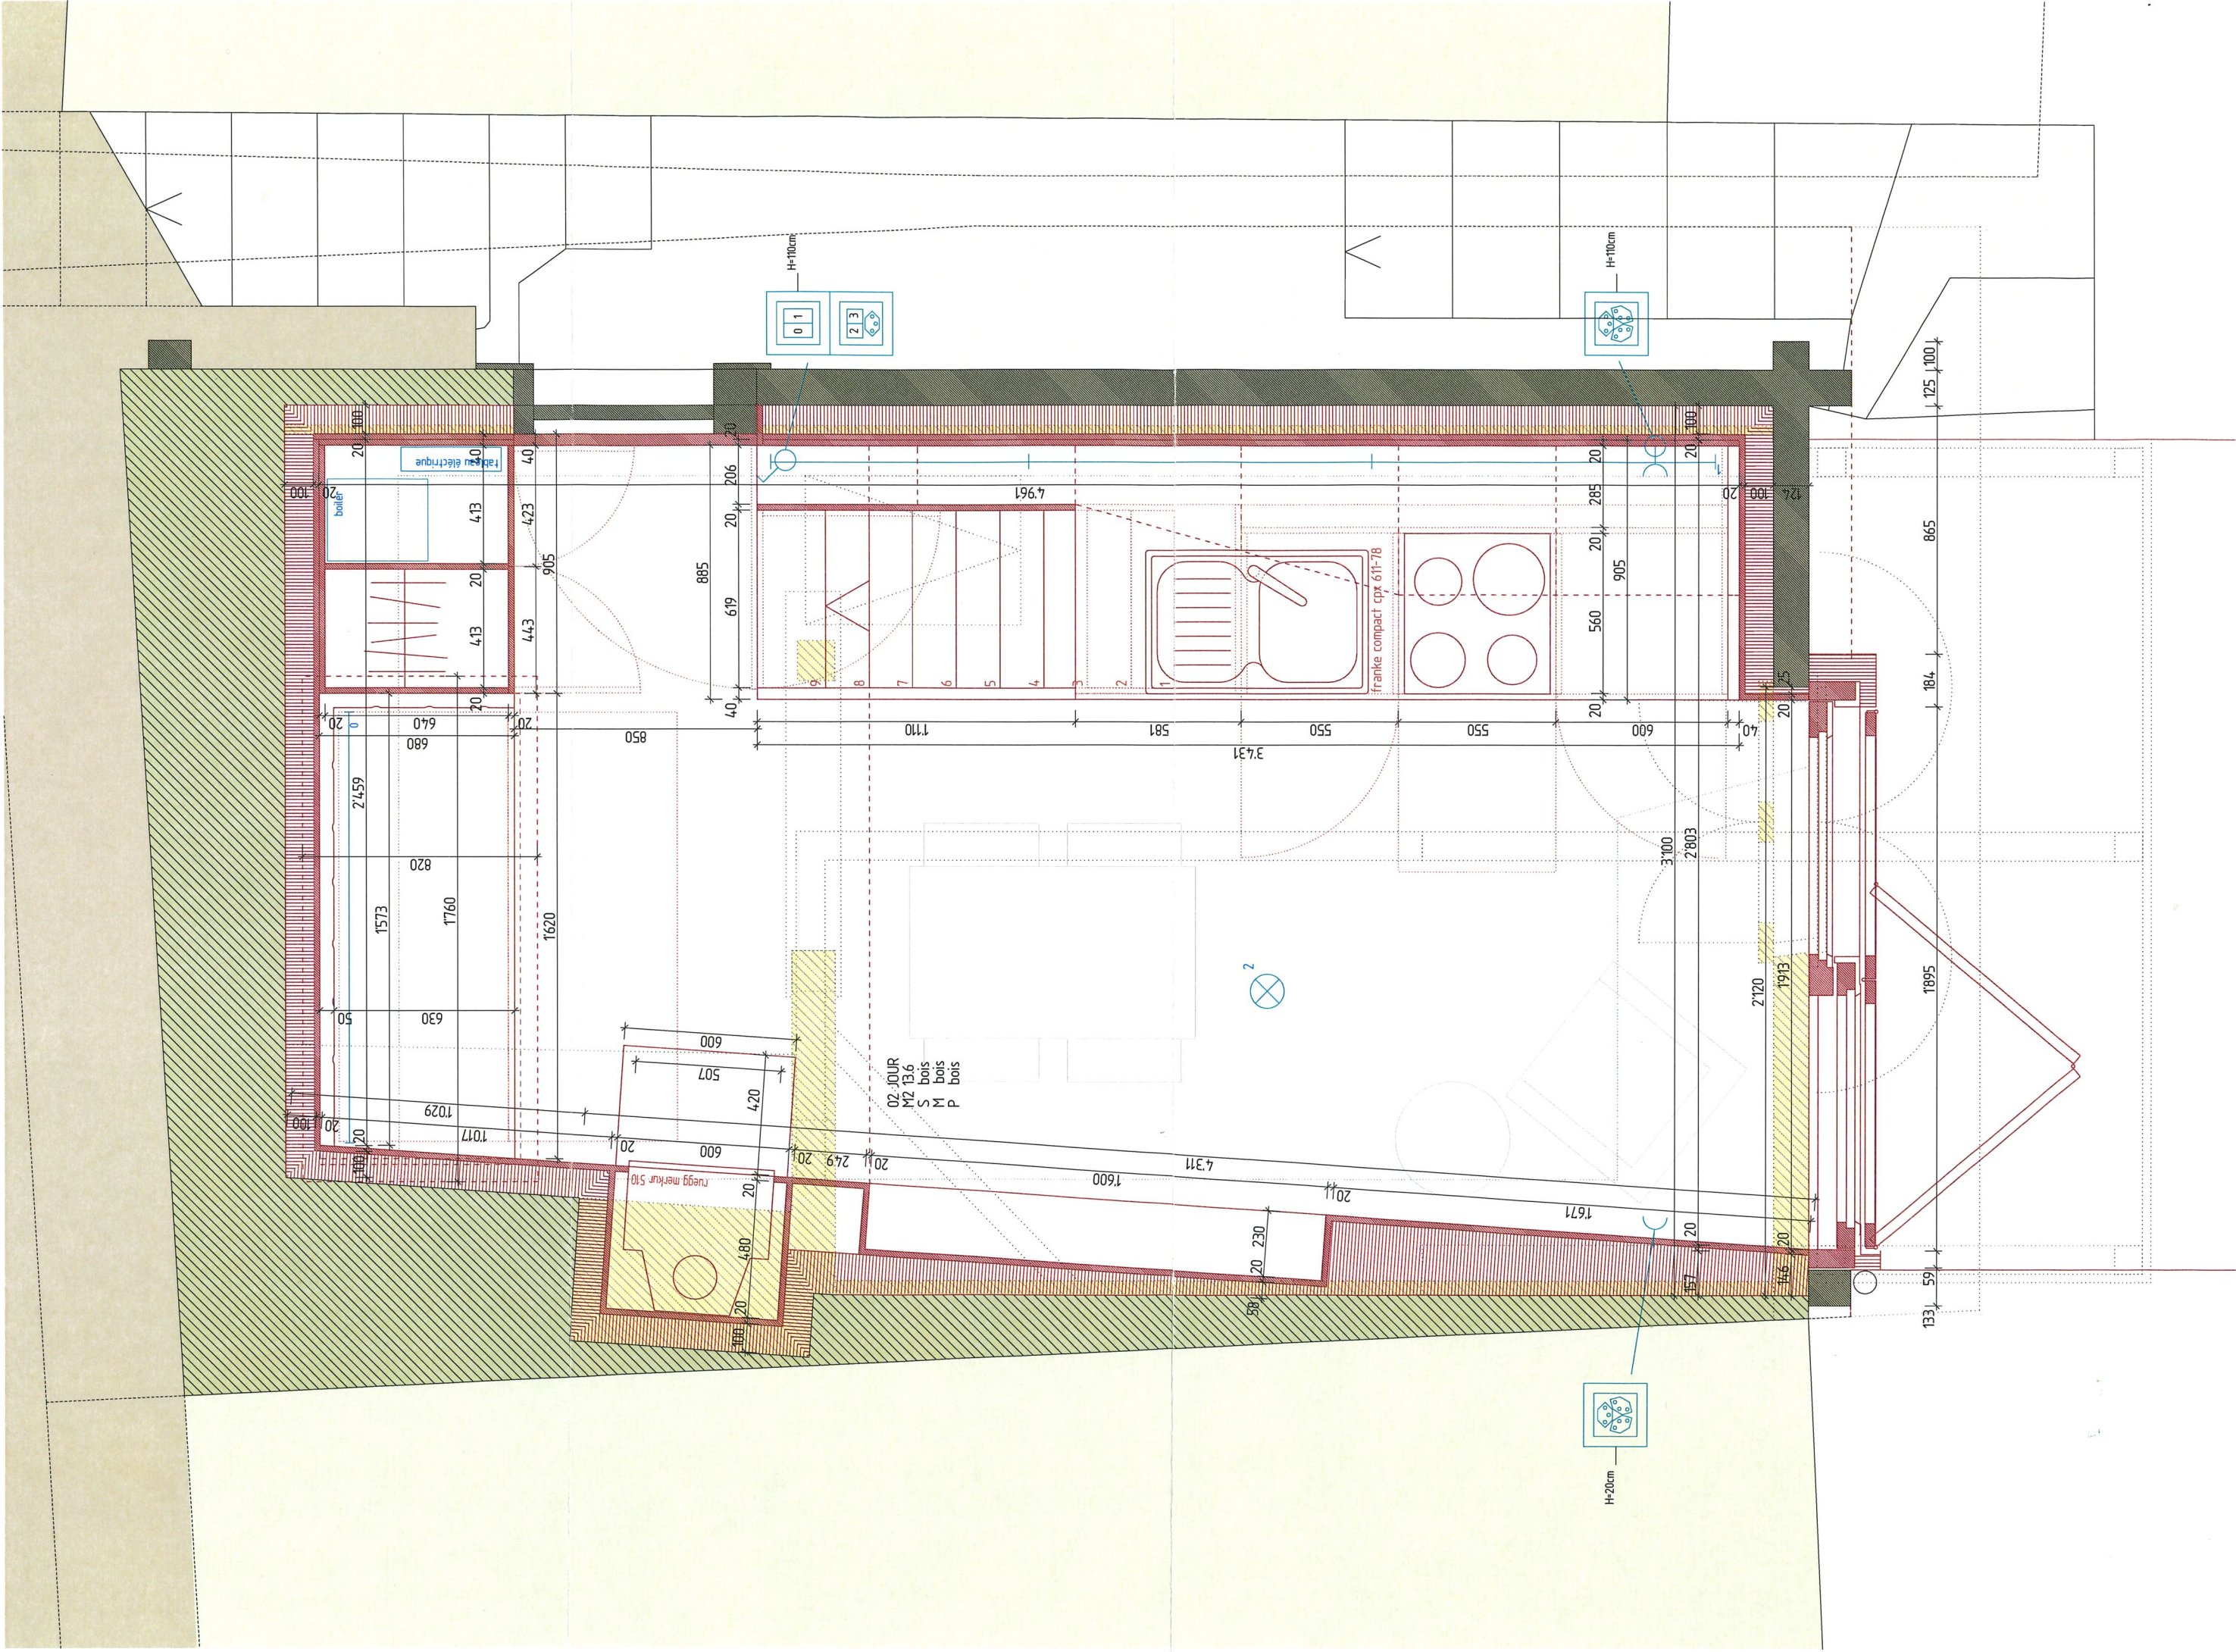

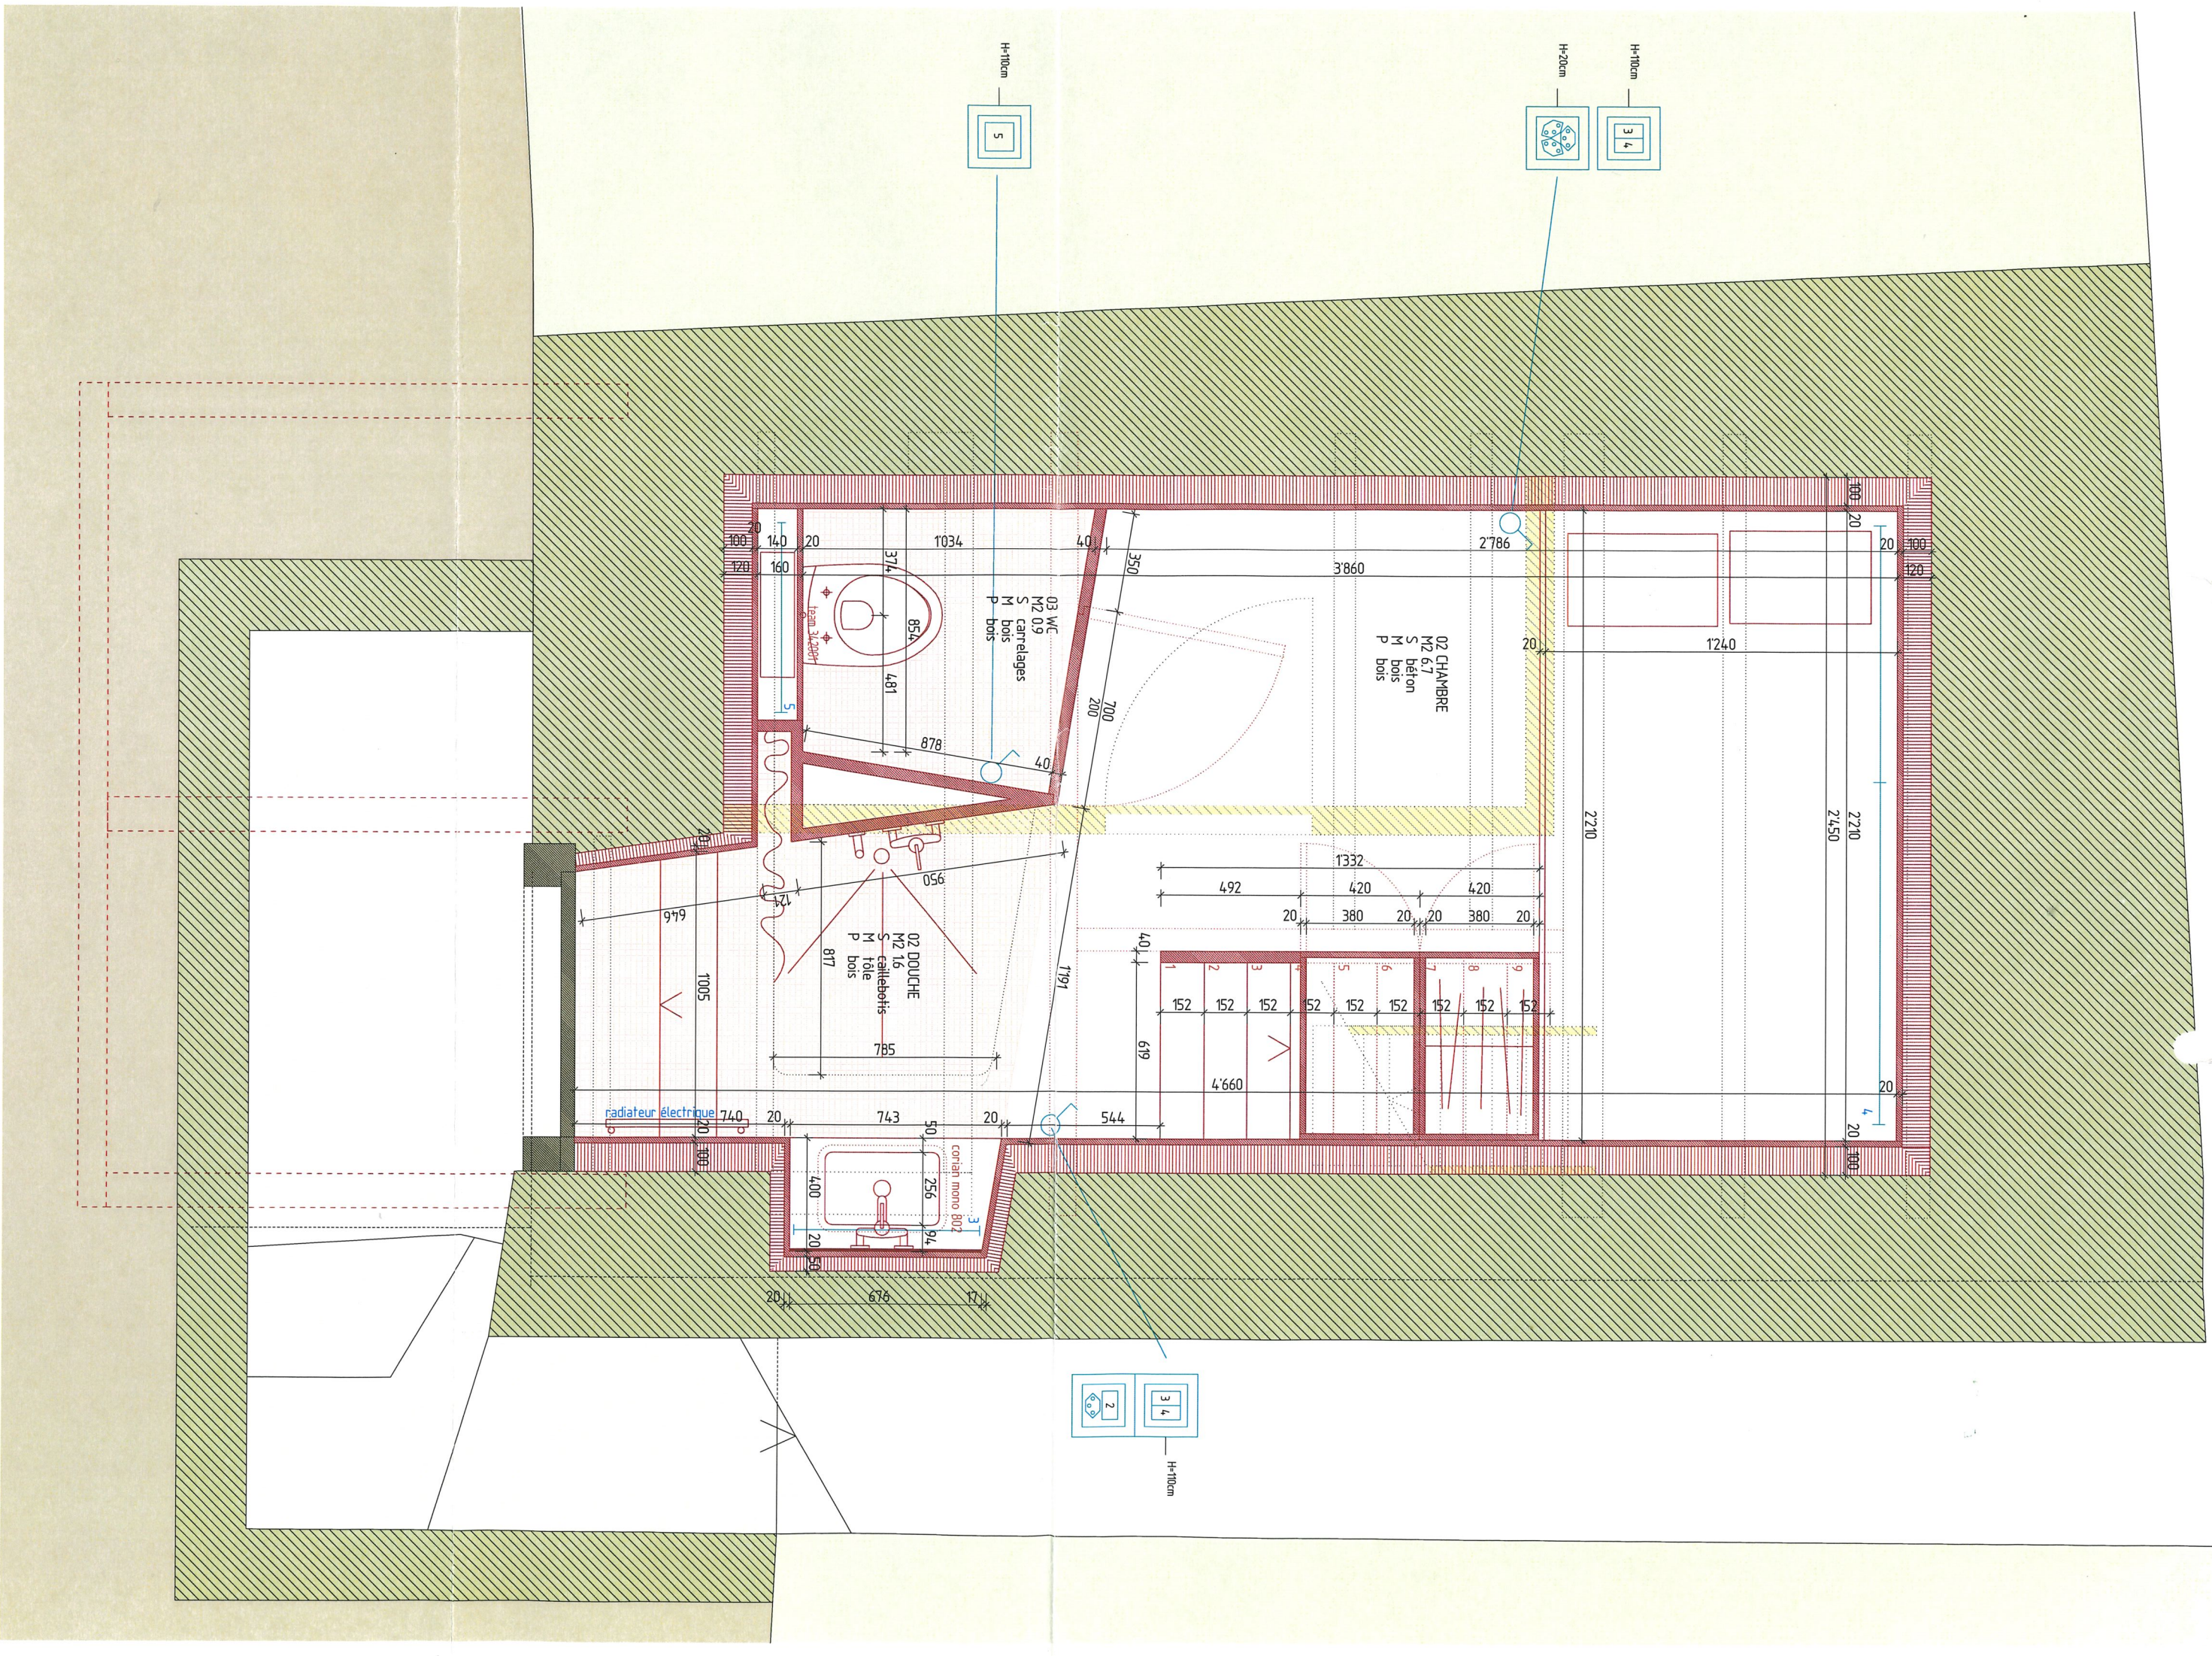

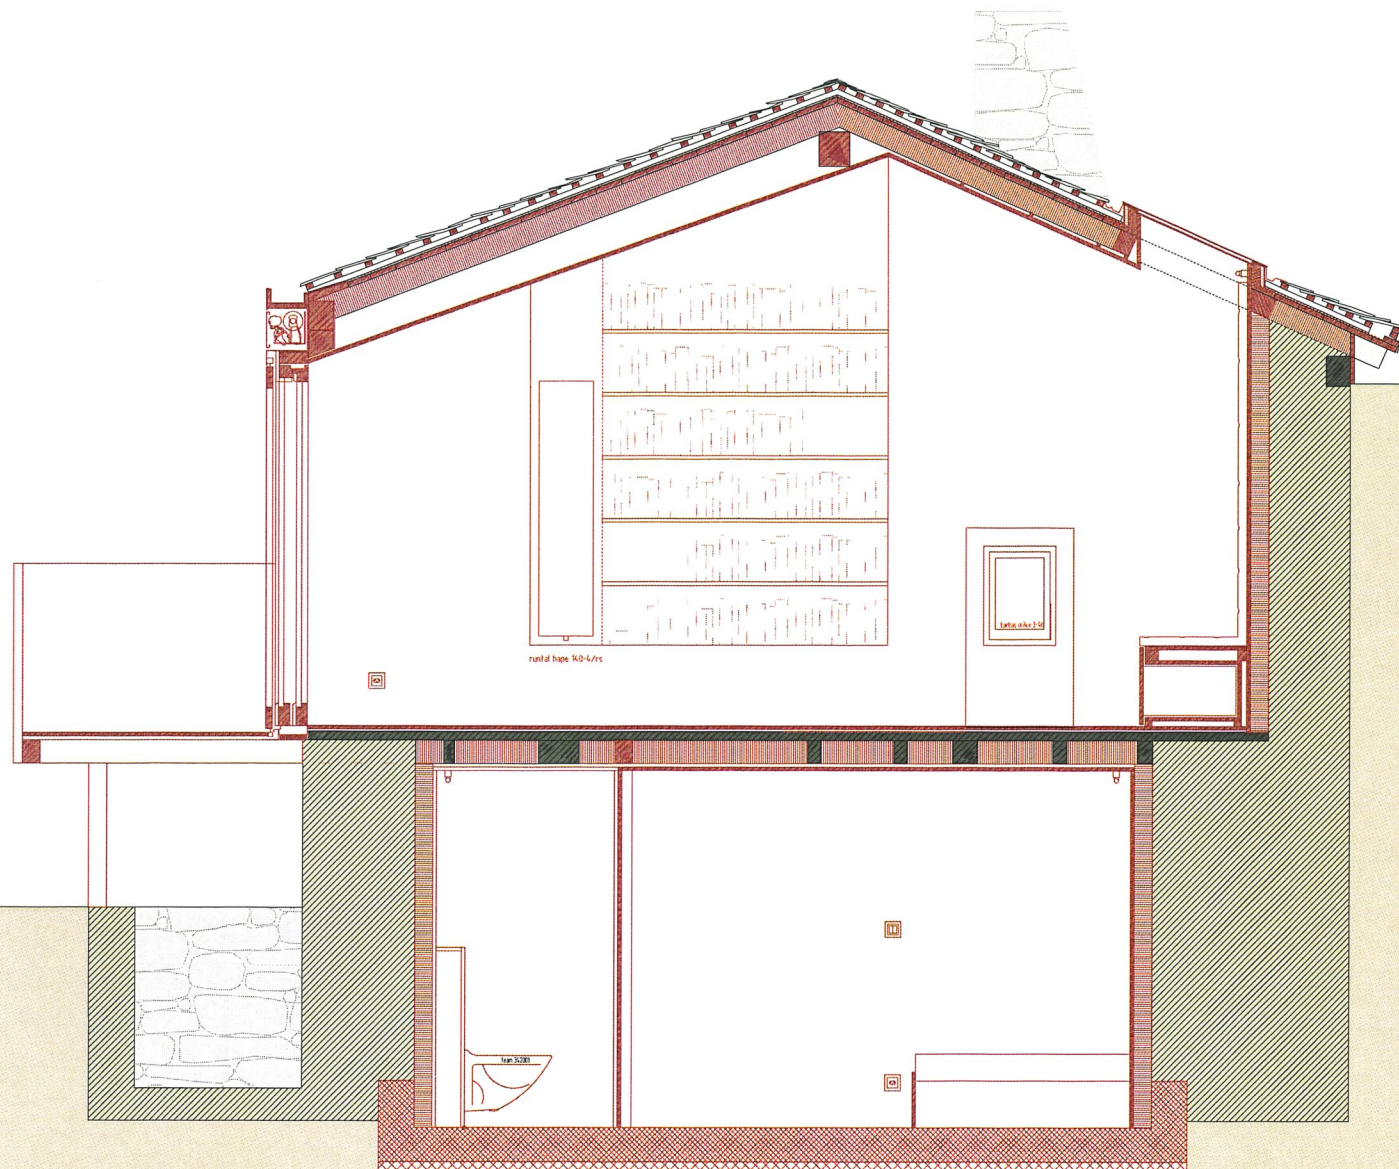

DETAL/10


COUPE B

MATRE DE L'ORDRE
PROJET
ARCHITECTE


M. PIERRE VOUTAZ / RUE DES ALPES 10 / 1001 MONTREUX
REPARATION D'UNE MAISON / LES RAPRES / CREU BY LES ECOTTES / 1011 MONTREUX-CHAMPS
BONNARD MIEFFRAY ARCHITECTES SAS SA / MONTREUX / T. 024 472 29 70 / F. 024 472 29 71 / E. BWM@MARCHEN

VOM_320.04


ECHELLE
DATE
MODIF

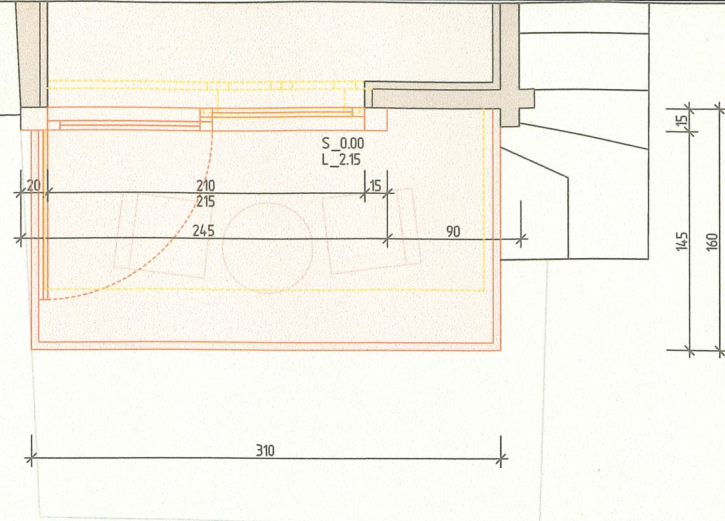


REZ SUPERIEUR

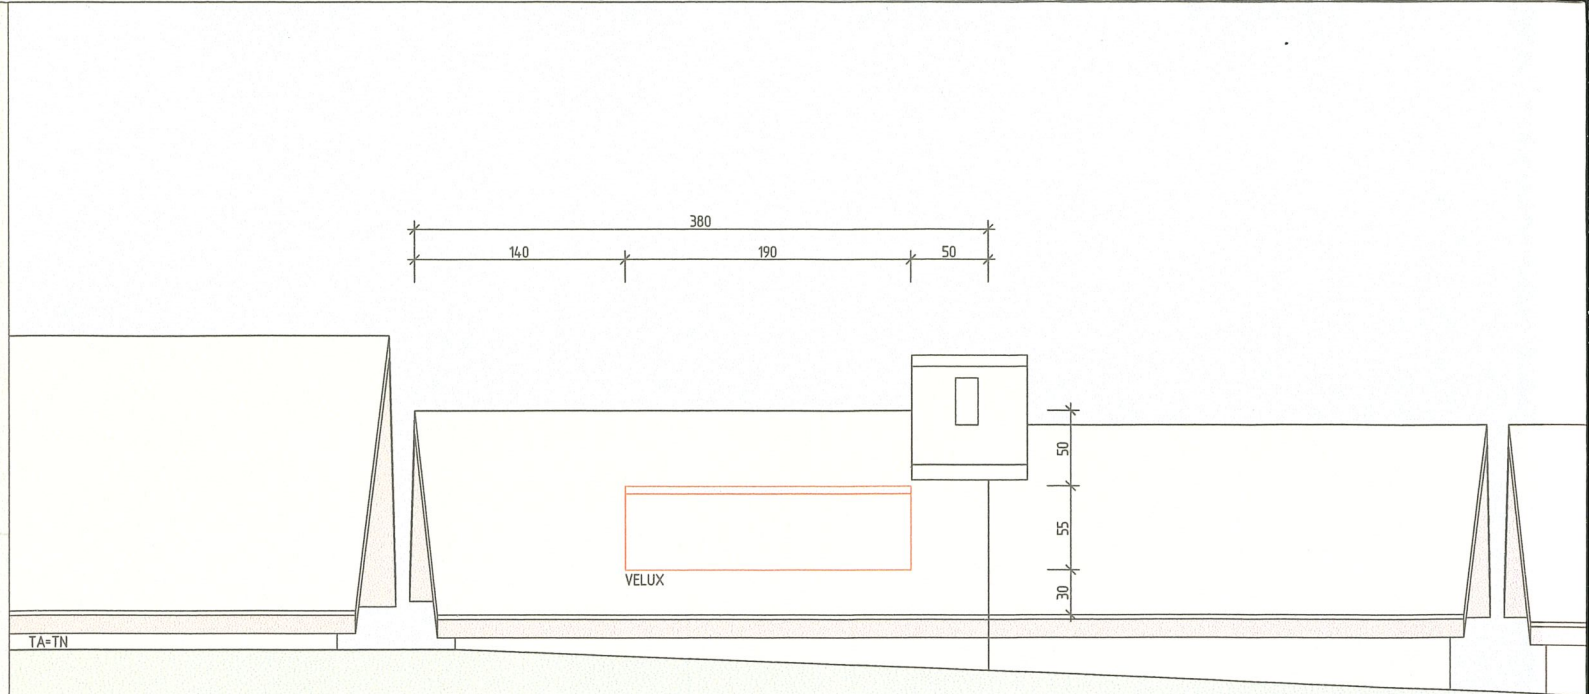

OUEST

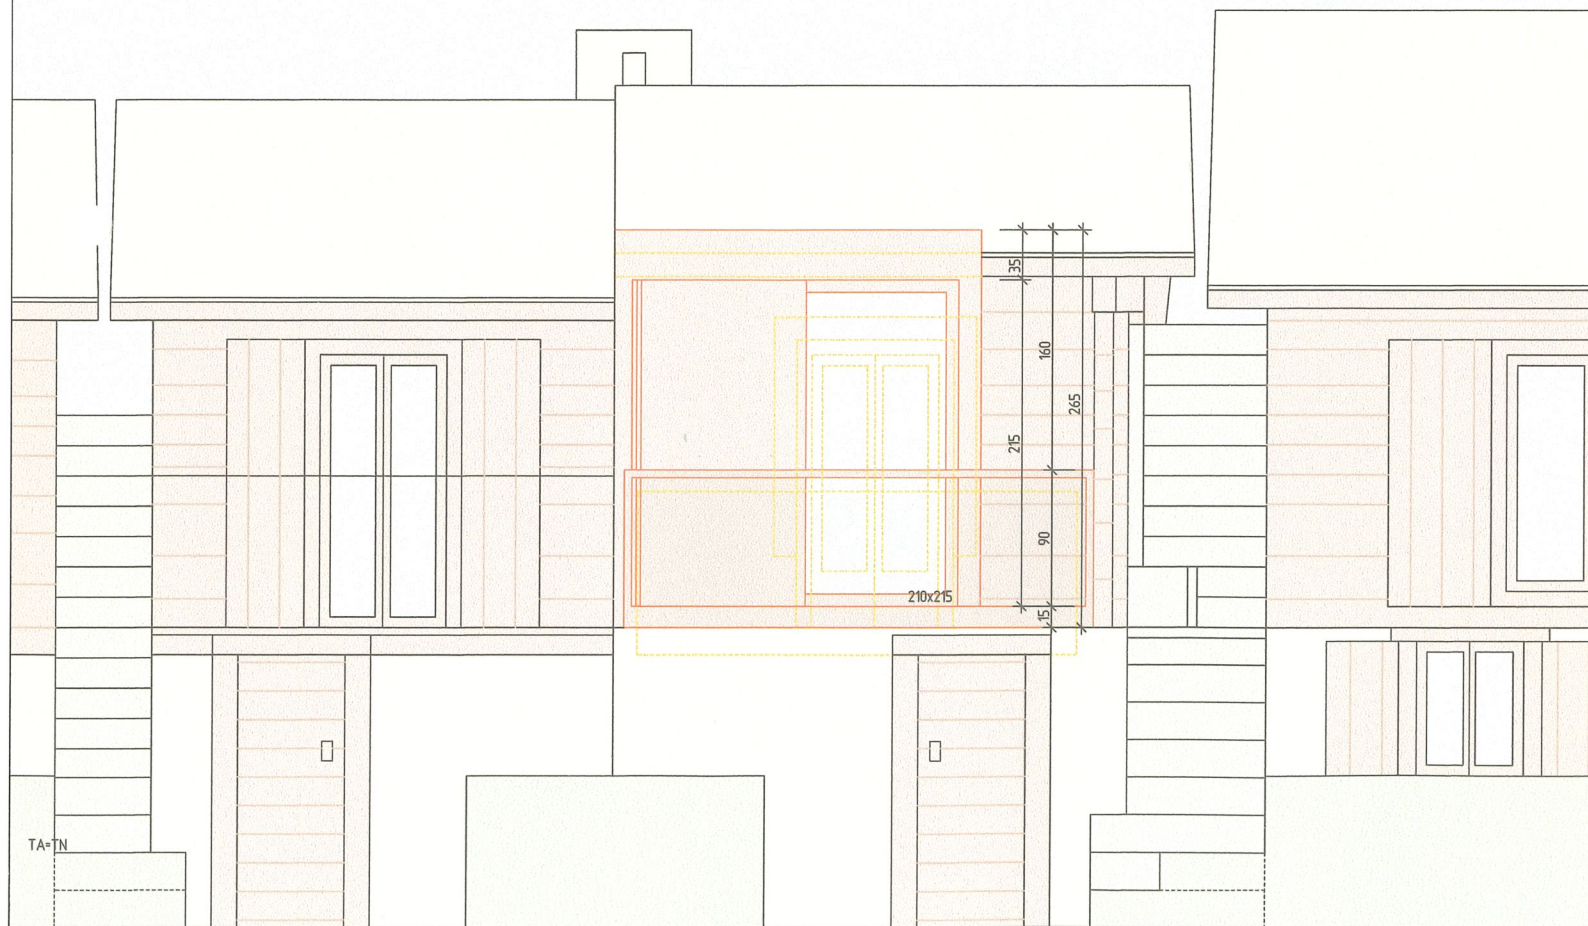

EST

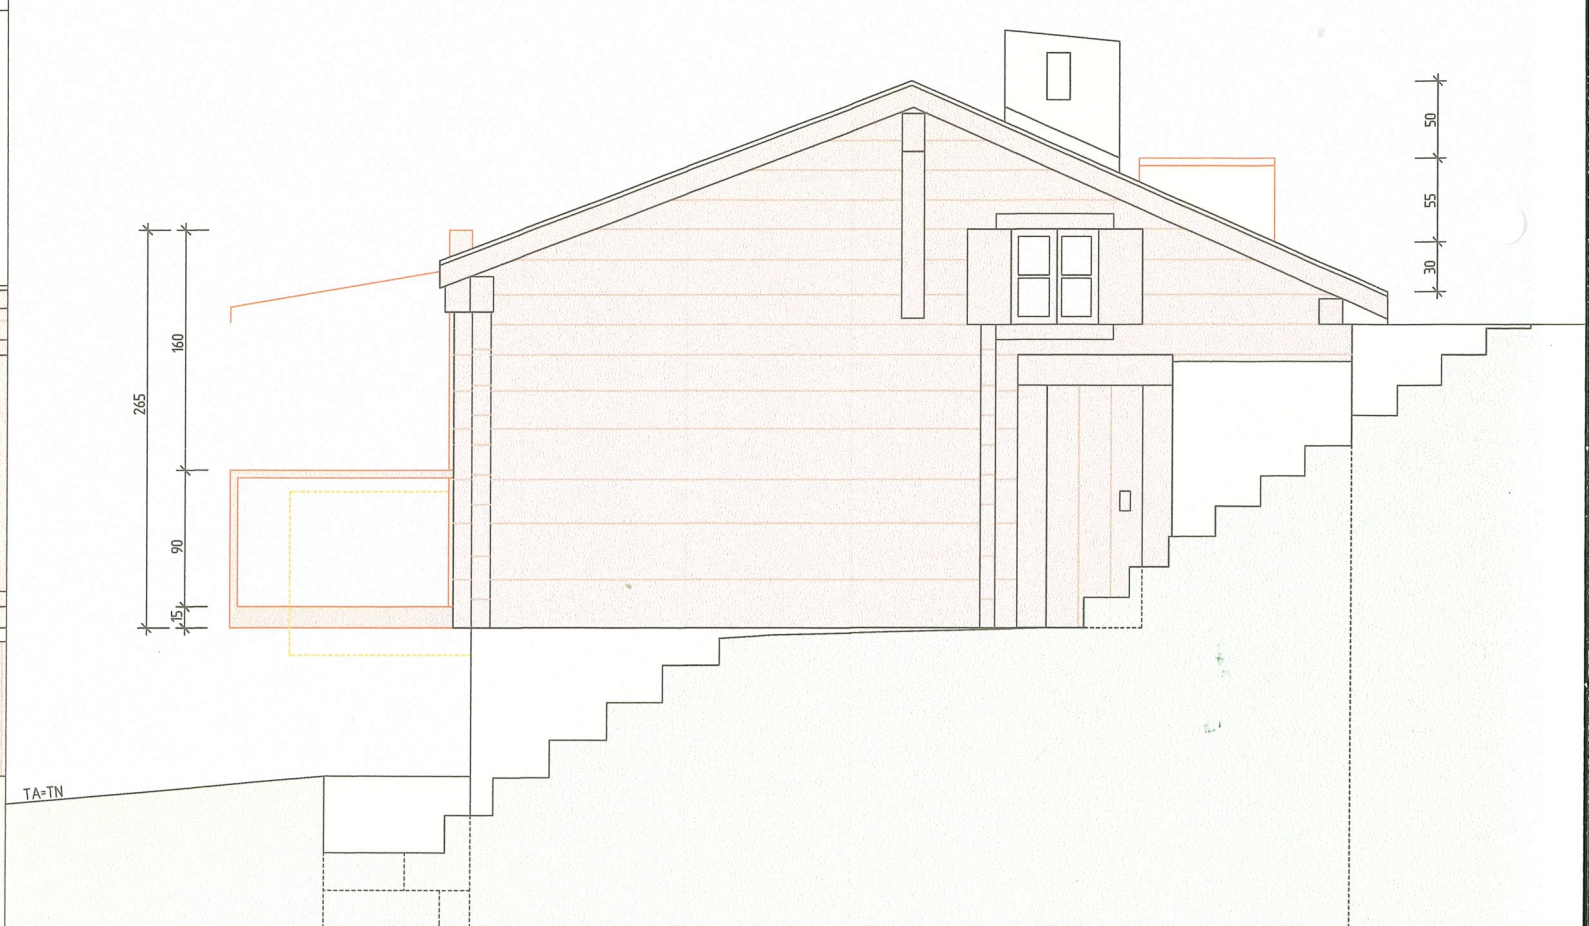

NORD

