


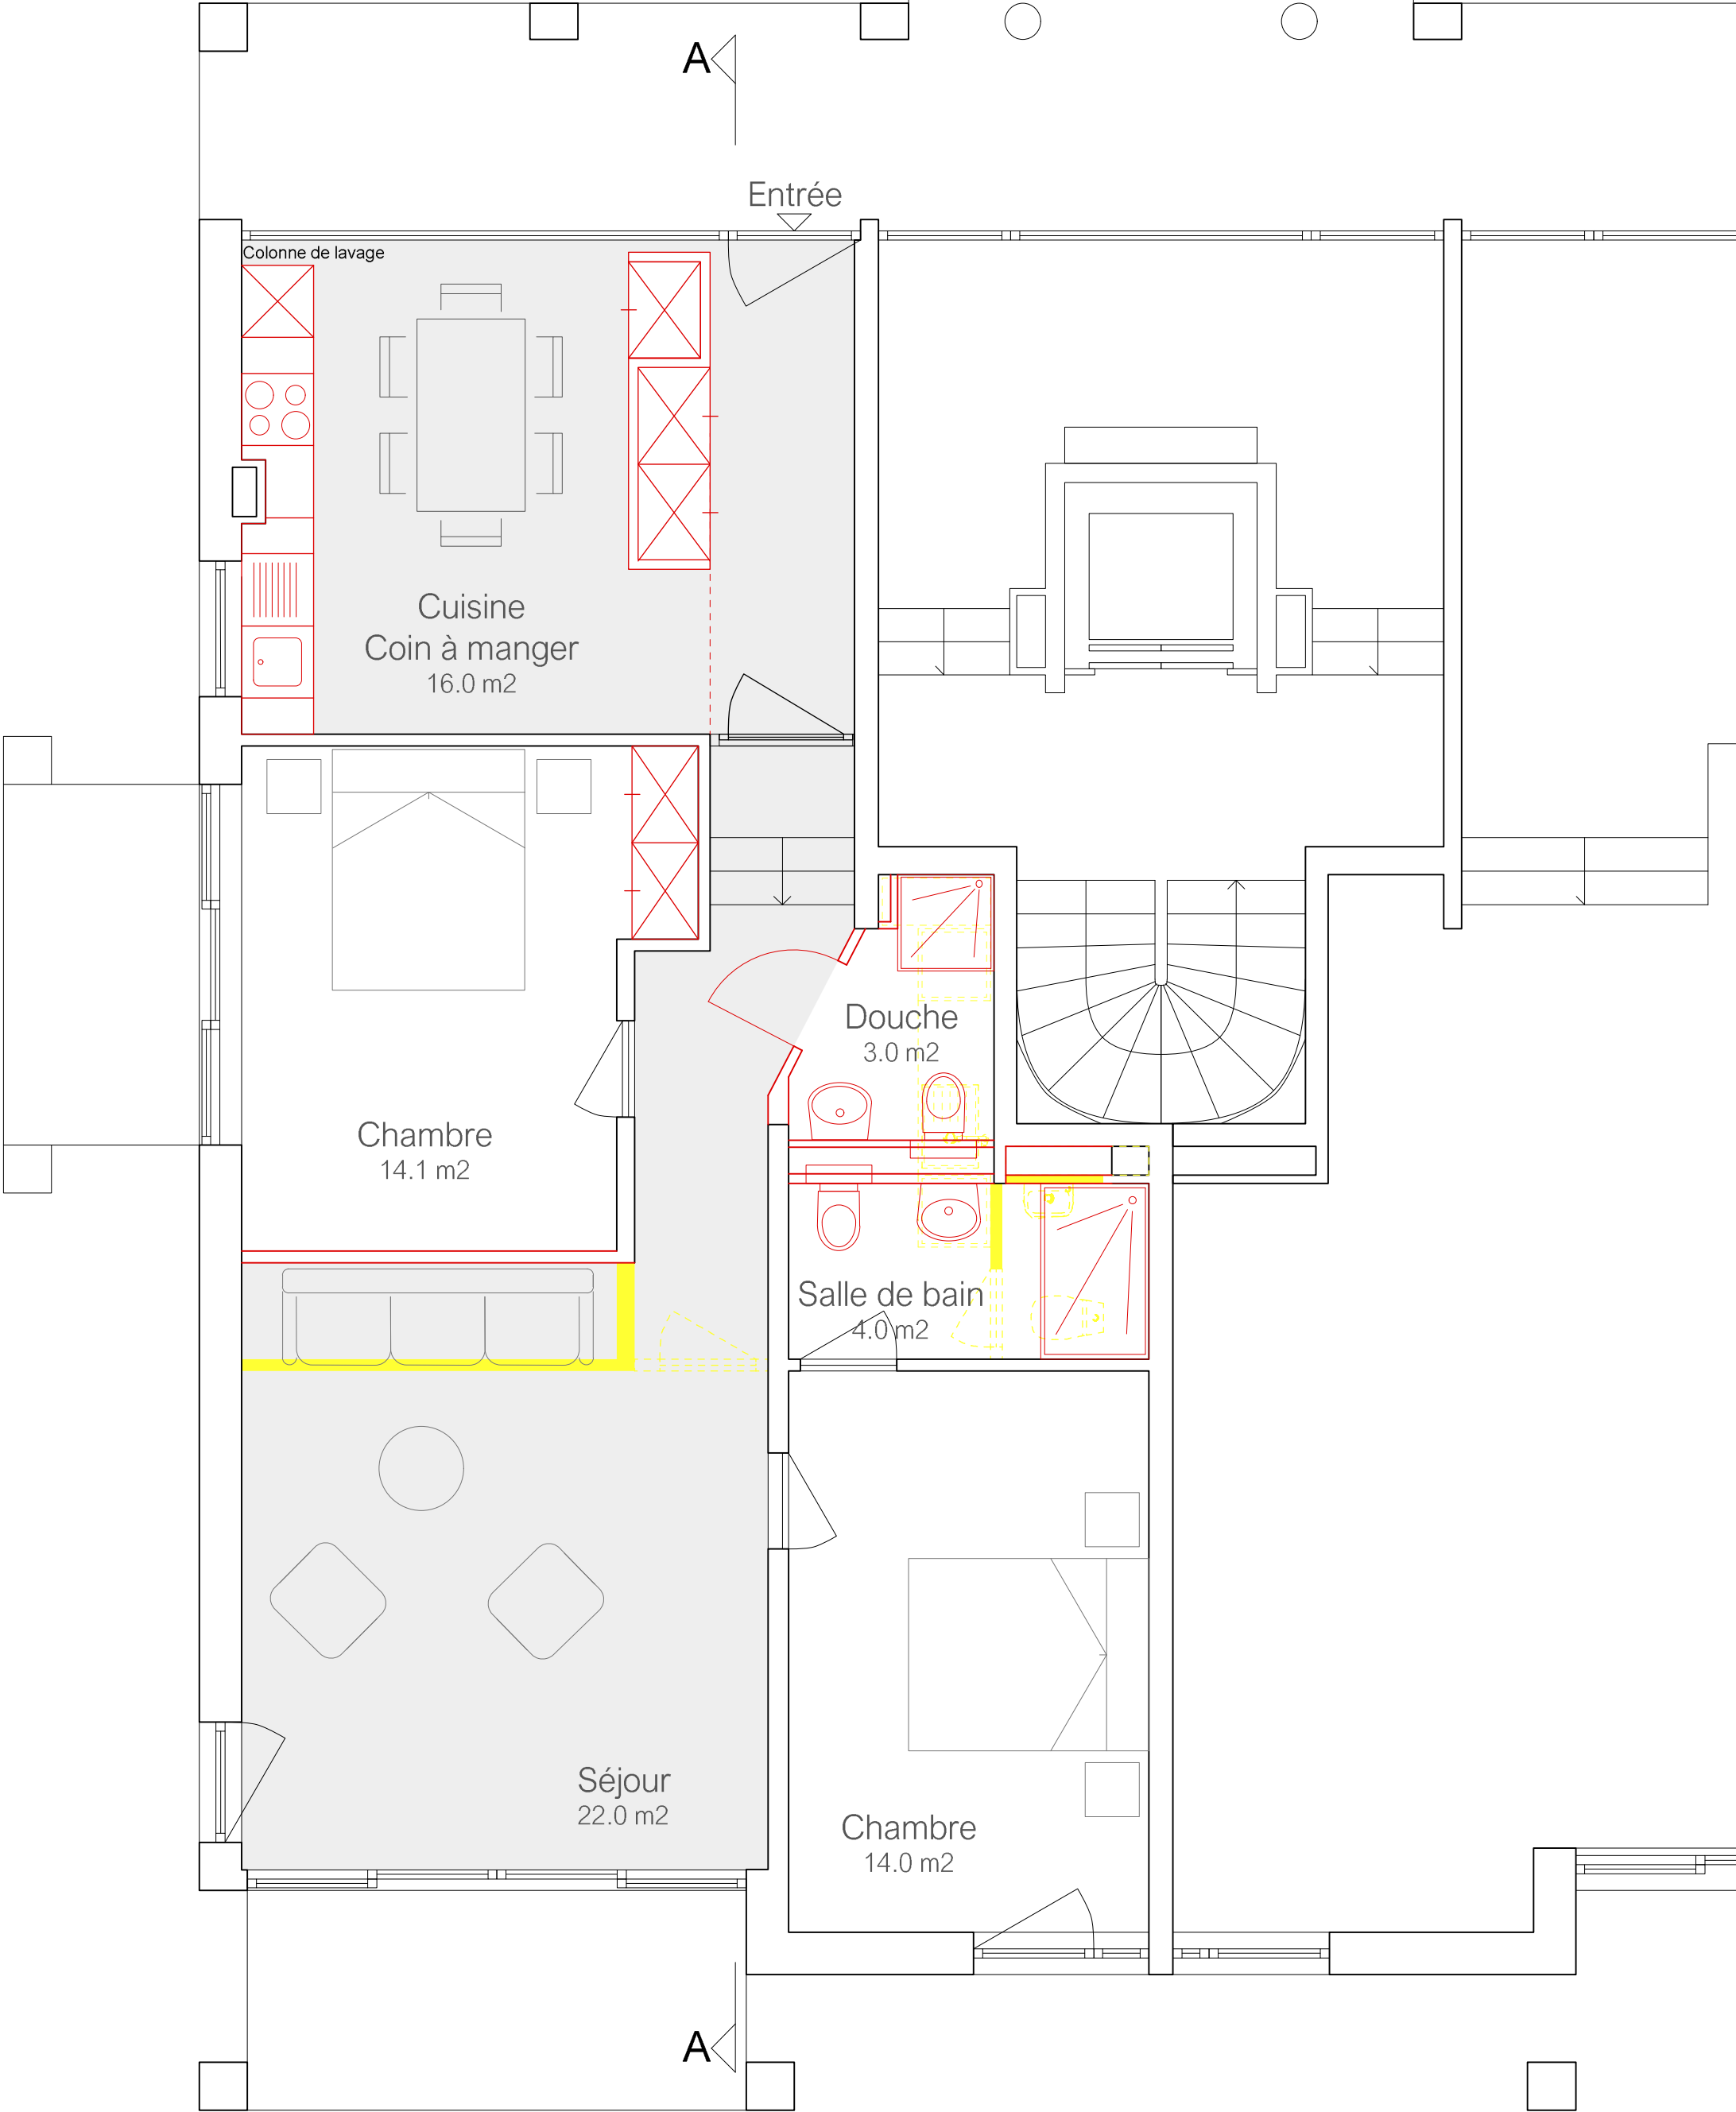

N°2 A		ImmoGestion SA Rue de la Fontaine 10 - 1094 PAUDEX
Echelle	1:50	Création d'un appartement en lieu et place de bureau
Dessin	AR	VARIANTE 2 A
Date	21.03.2025	Atelier d'Architecture ALIBRANDO S.A. - Rue de Bourg 10 - CP 96 - 1001 Lausanne Tél. 021/320.79.45 - e-mail info@alibrando.ch