


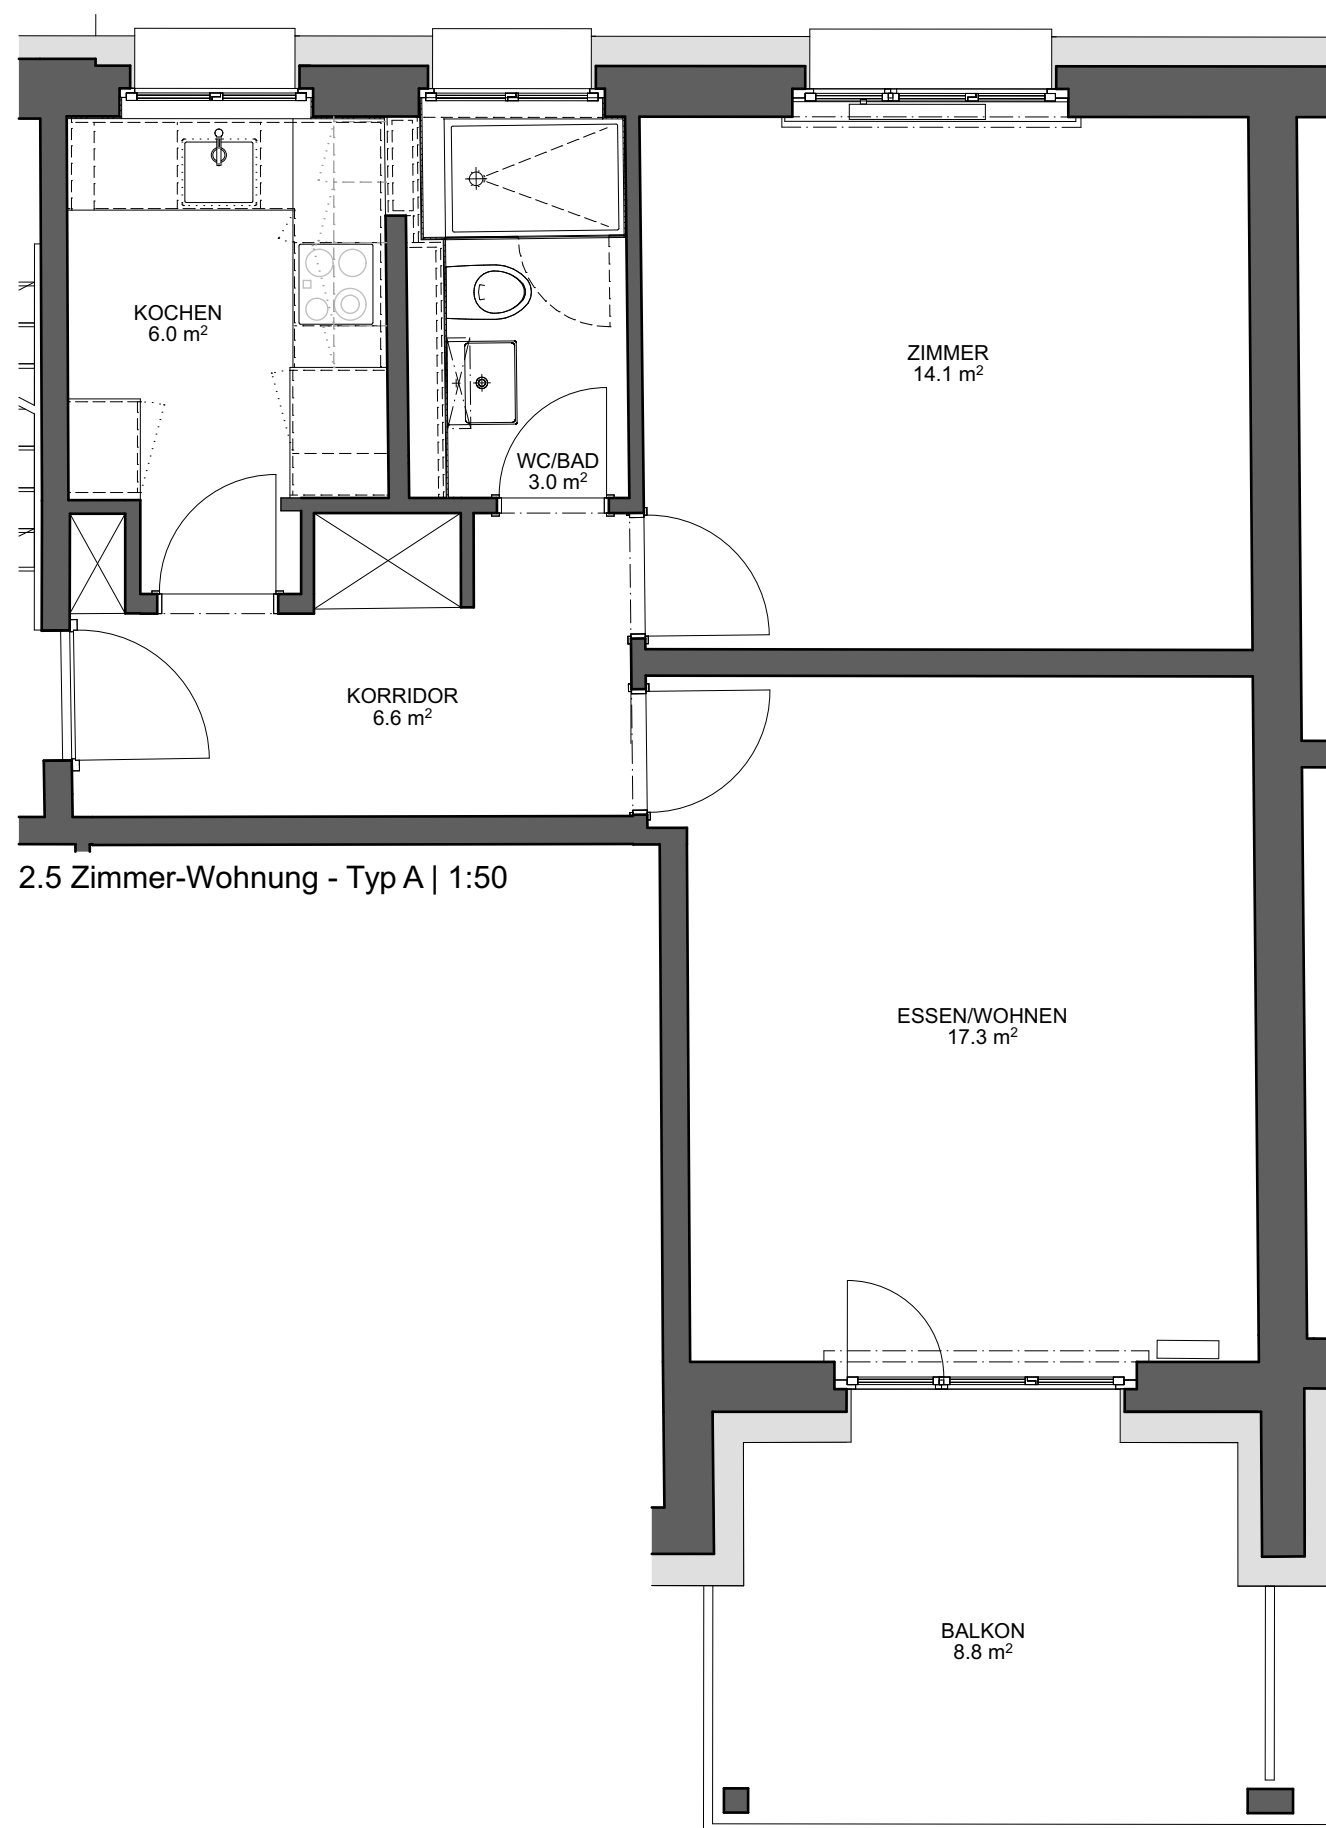

2.5 Zimmer-Wohnung - Typ A | 1:50

2.5 Zimmer-Wohnung - Typ A

Korridor	6.6 m ²
Kochen	6.0 m ²
WC/Bad	3.0 m ²
Zimmer	14.1 m ²
Essen/Wohnen	17.3 m ²

Nutzfläche Gesamt 47.0 m²
(plus Balkon 8.8 m²)

3x Haus 62 (EG, 1.OG, 2.OG)
3x Haus 58 (EG, 1.OG, 2.OG)
2x Haus 66 (1.OG, 2.OG)
Gesamt 8 Wohnungen



Massstab 1:50
1 Zentimeter = 2.00 Meter