



1576

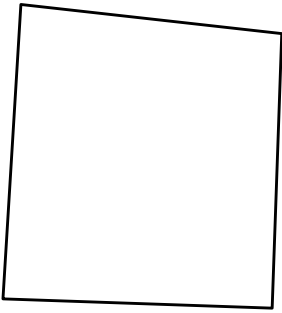

300

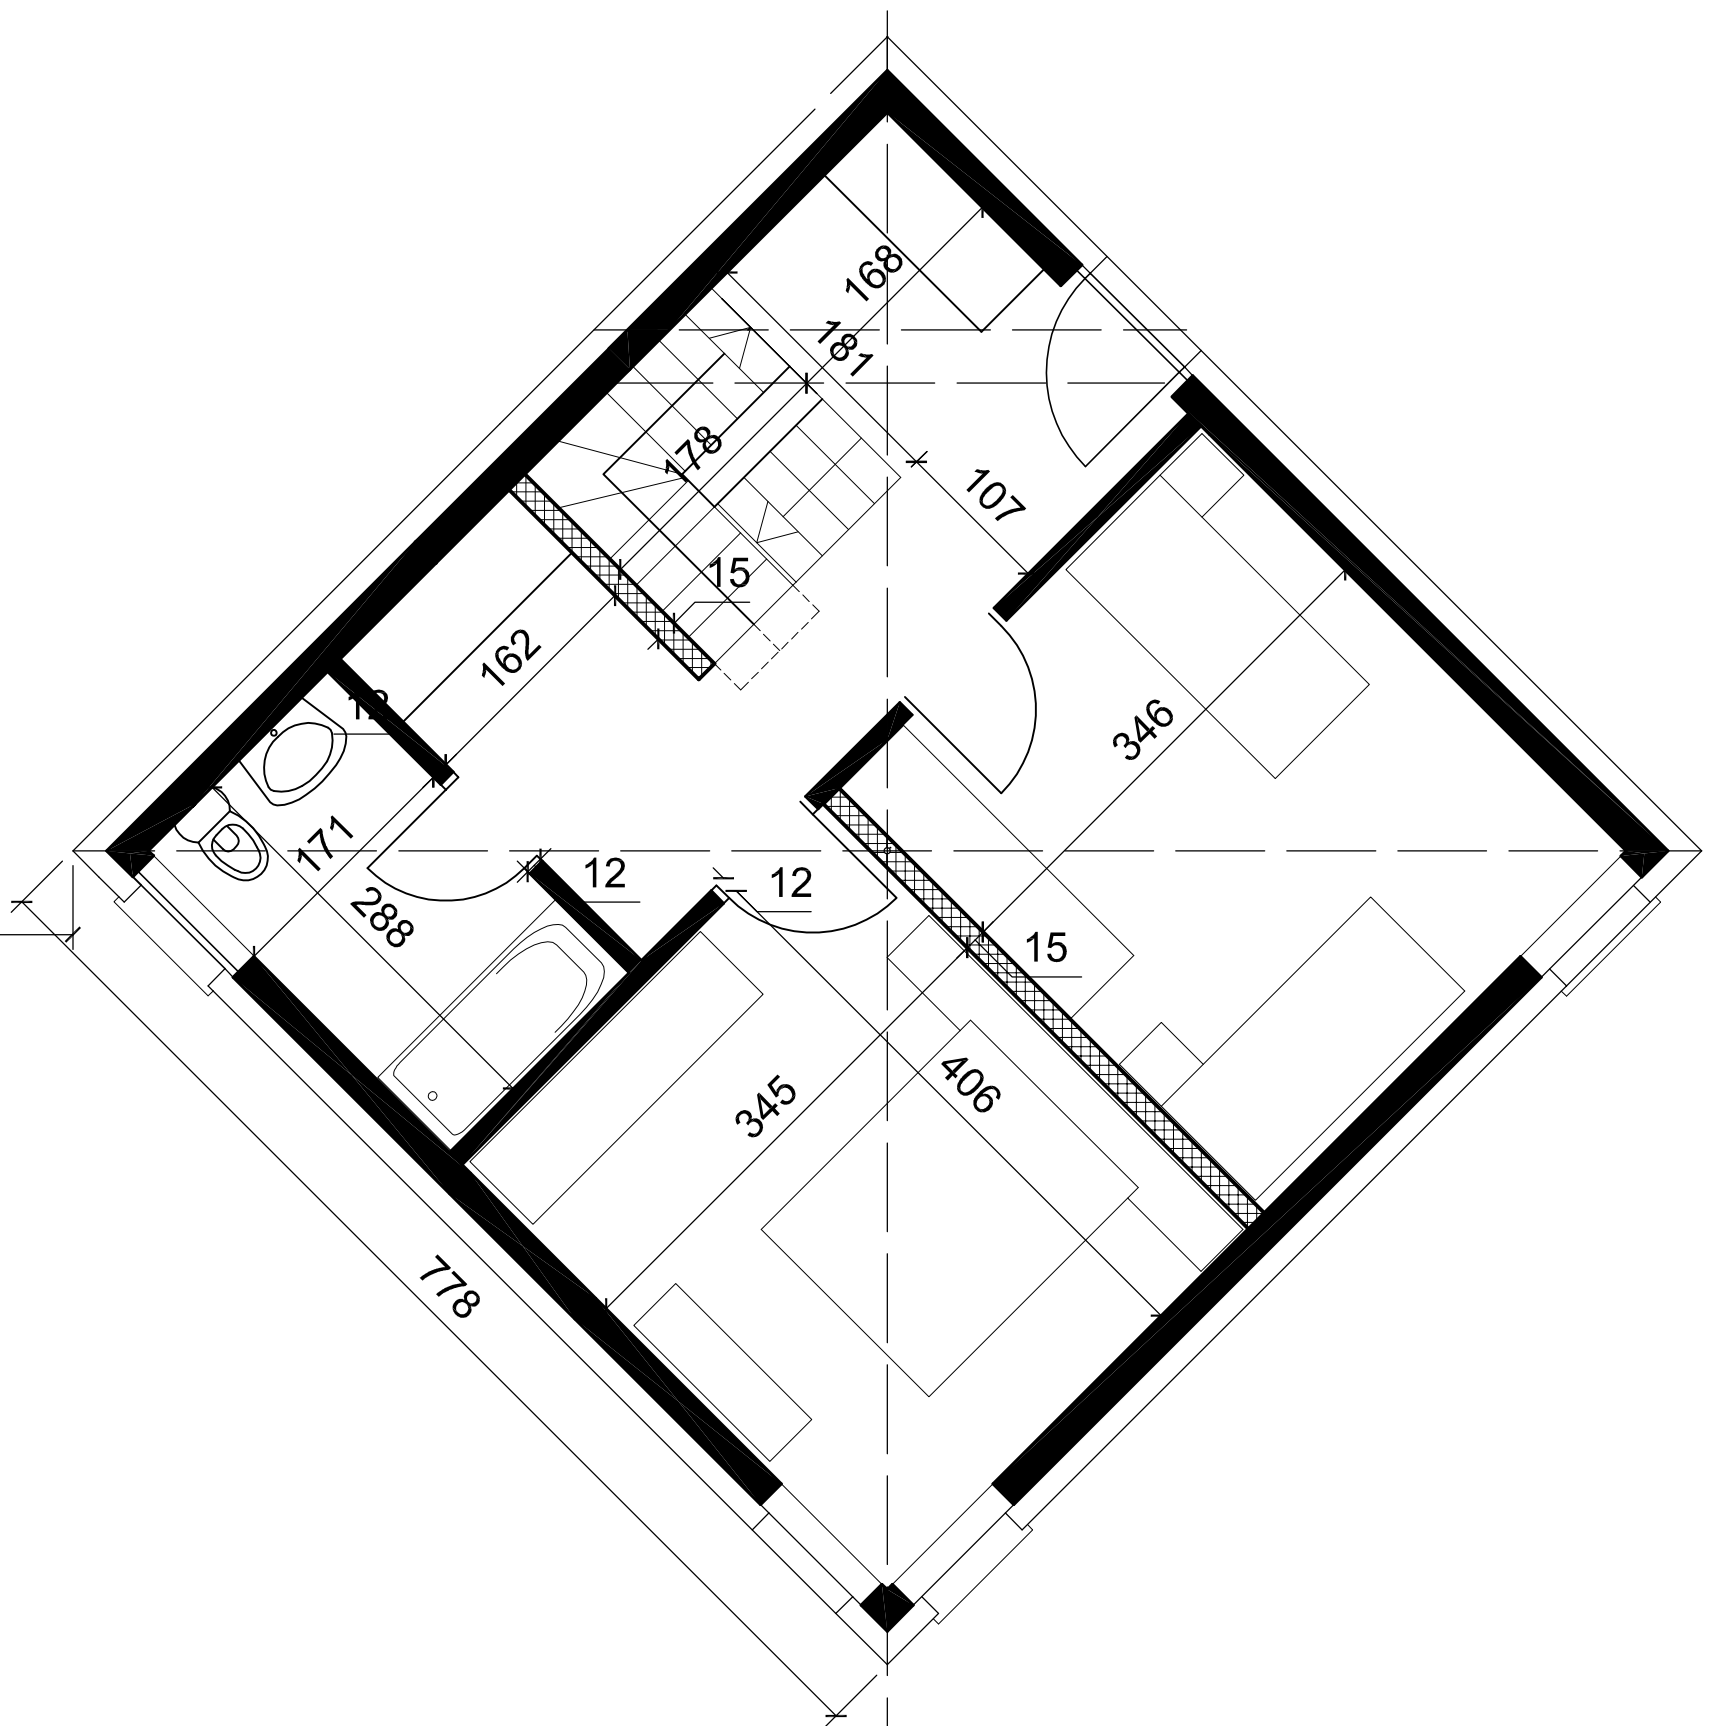

Edificaz. casa d'abitazione al mapp. 788 Isorno 6661 Loco
Proprietario: Signor Aldo Gazza 6661 Loco
Piano terreno scala 1:50 21.05.2013 dis ag
Progetto : Arch. Aldo Gazza 6661 Loco