


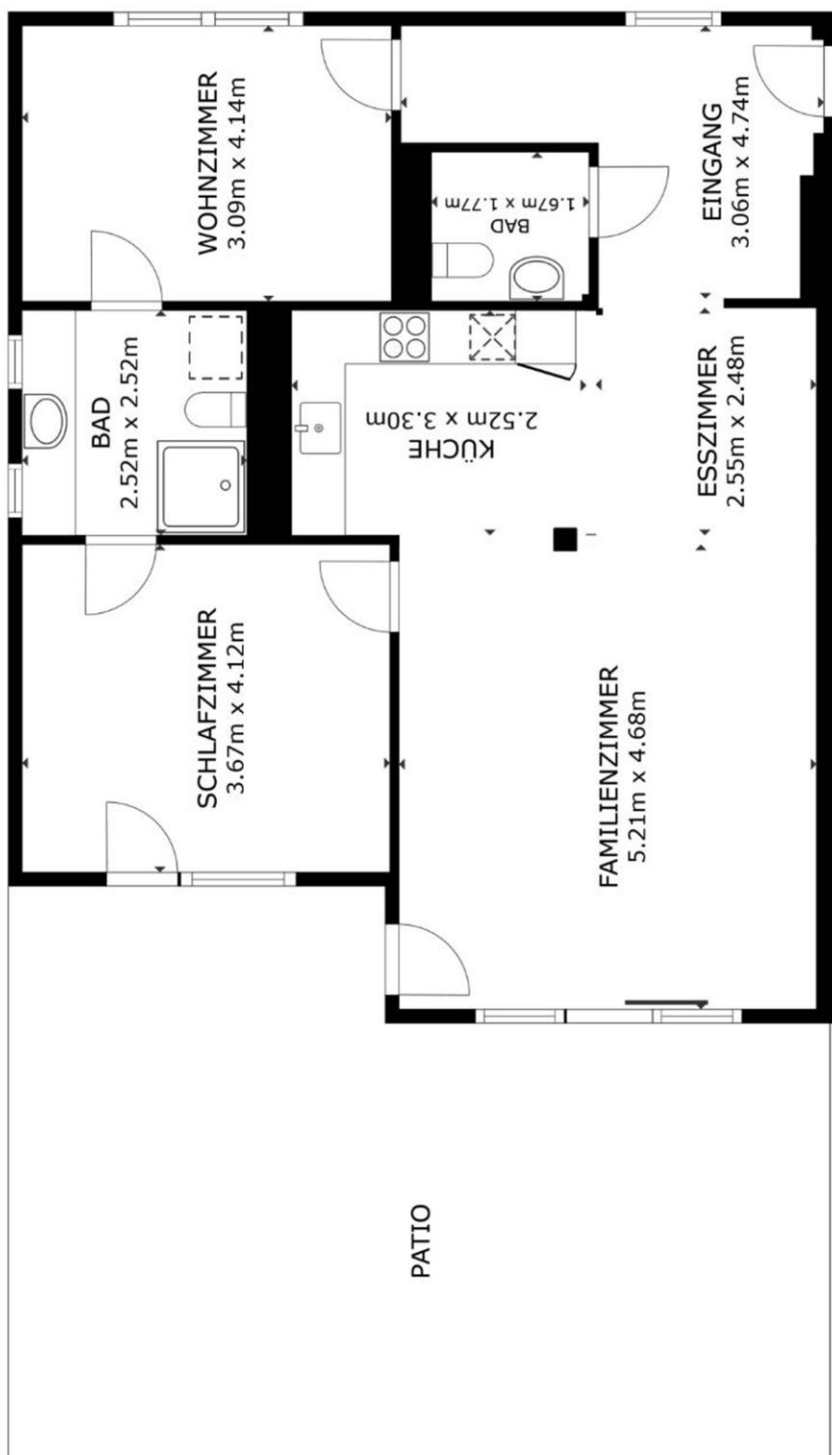

STOCKWERK

BRUTTOINNENRAUM
STOCKWERK 91.9 sq.m.
AUSGEGLASSENEN FLÄCHE : PATIO 51.5 sq.m.
INSGESAMT : 91.9 sq.m.
ANGABEN OHNE GEWÄHR

