


# Grundriss\_Erdgeschoss Wohnung 7.H

Dieser Grundriss ist nicht massstabsgetreu. Er dient ausschliesslich der Veranschaulichung.

Küche offen

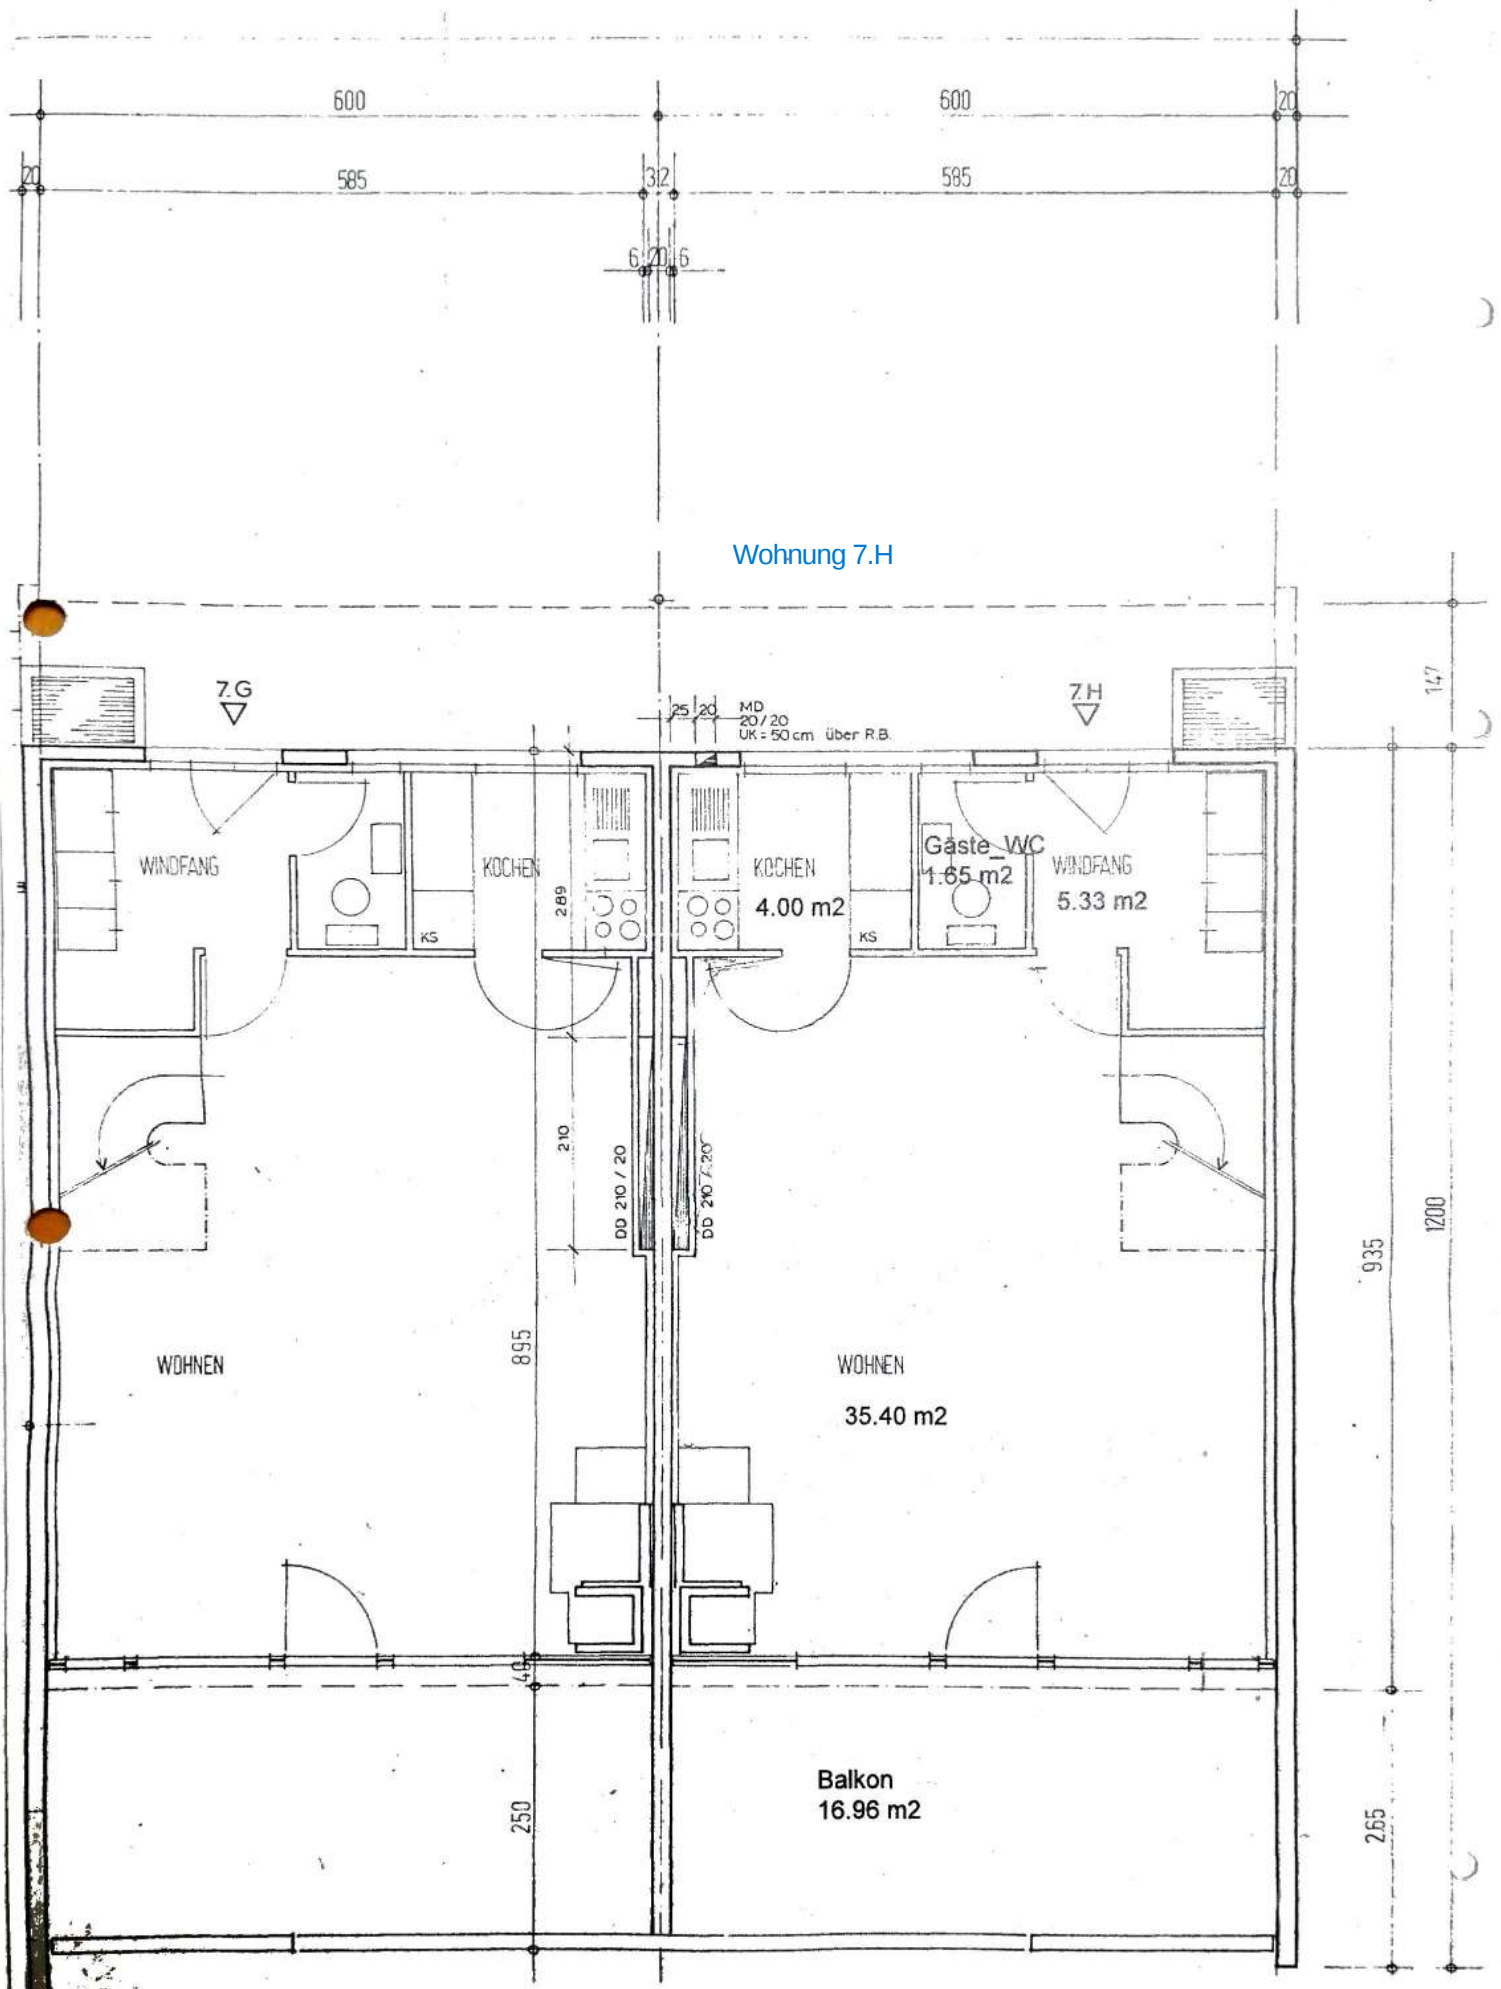

Dieser Grundriss ist nicht massstabsgetreu. Er dient ausschliesslich der Veranschaulichung.

Dieser Grundriss ist nicht massstabsgetreu. Er dient ausschliesslich der Veranschaulichung.

