


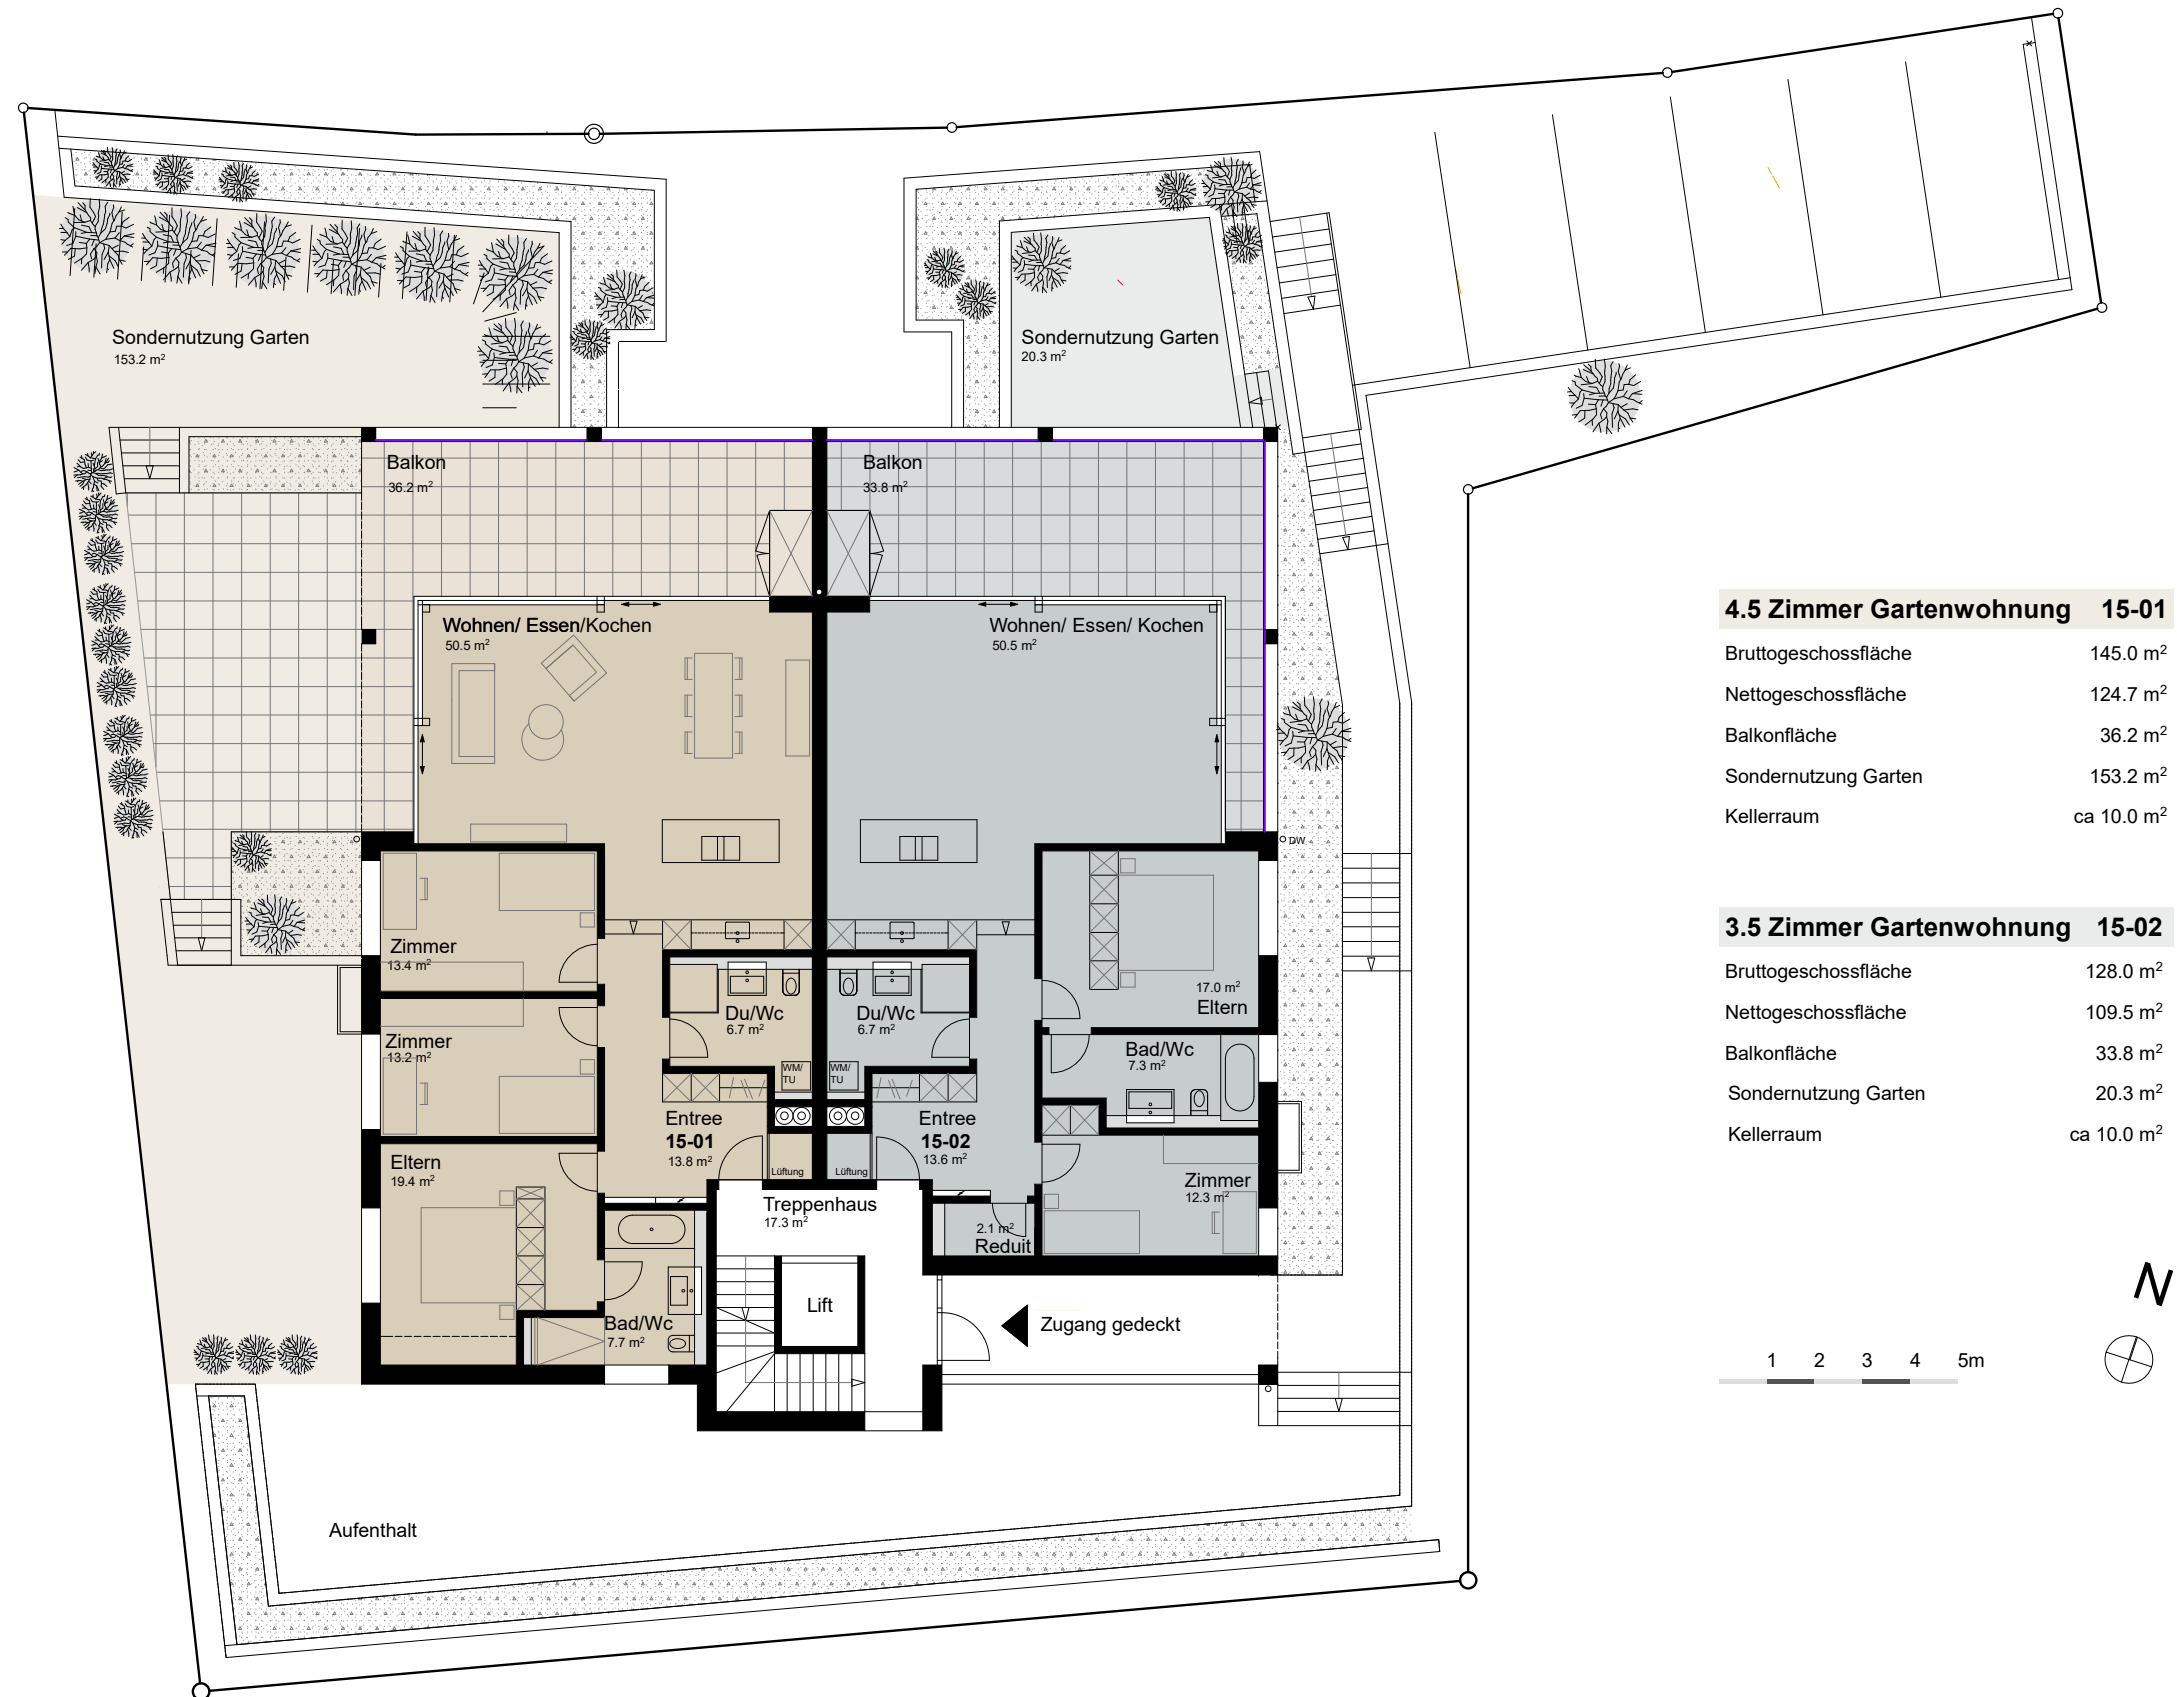

ERDGESCHOSS

Haldenbergstrasse 15



Alle Flächen- und Massangaben sind ca.-Angaben und unverbindlich. Änderungen vorbehalten.