



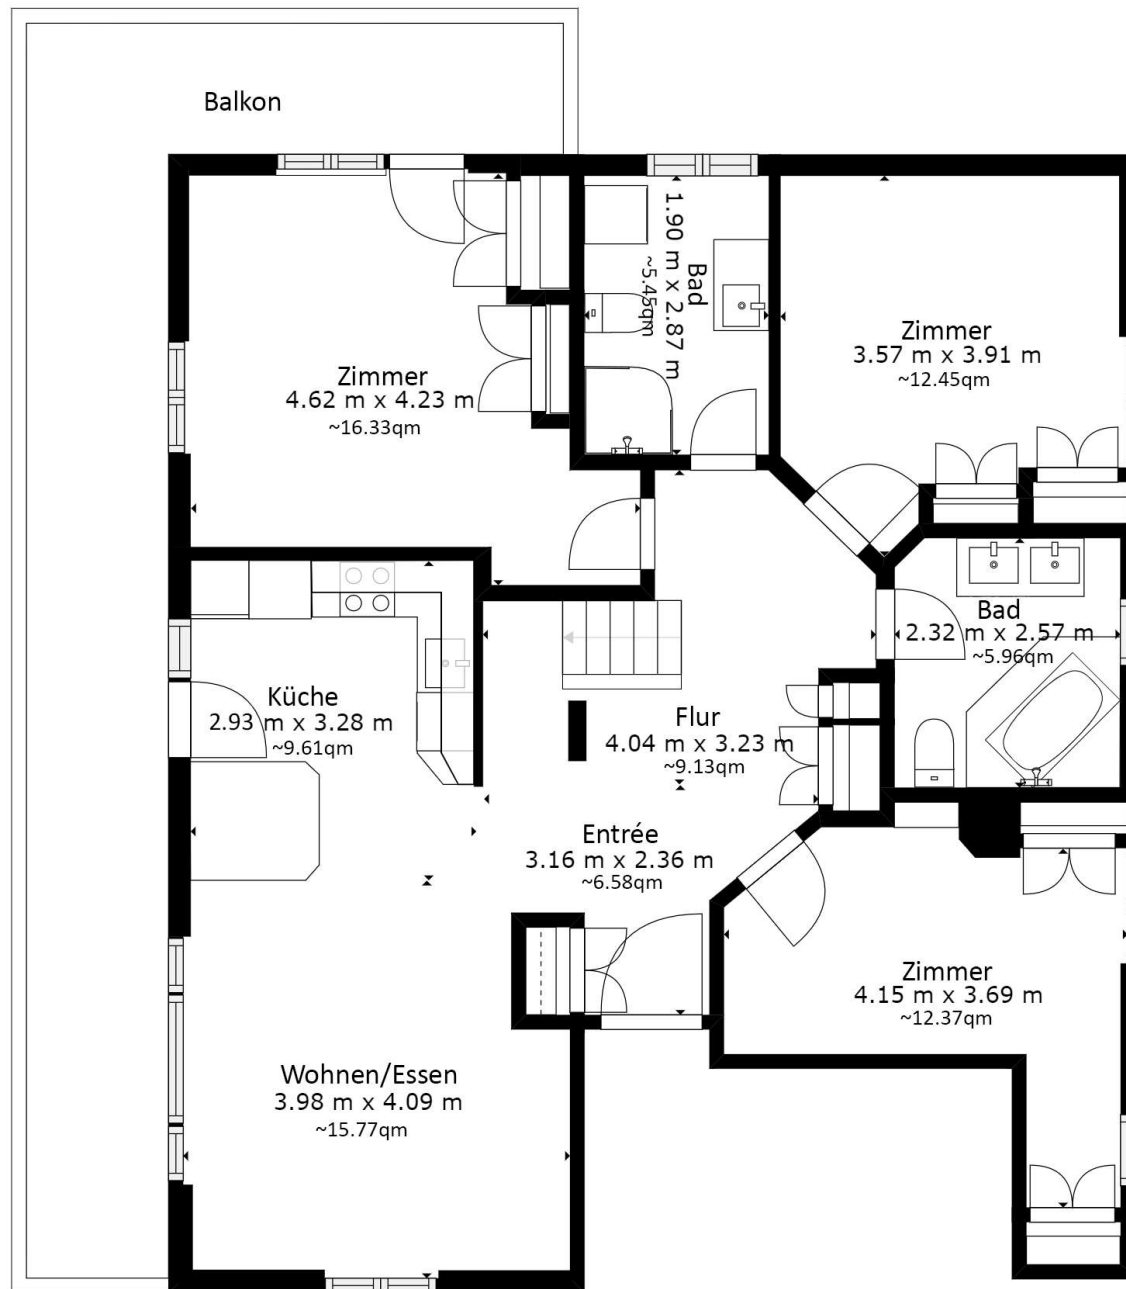

Etage 1

Bruttoinnenraum
Etage 1: 96 qm, Etage 2: 32 qm,
Exklusiv Fläche
unter Höhe 1.5m: 32qm
Total: 128qm

Größen und Masse sind cirka Angaben, die tatsächlichen Werte können abweichen

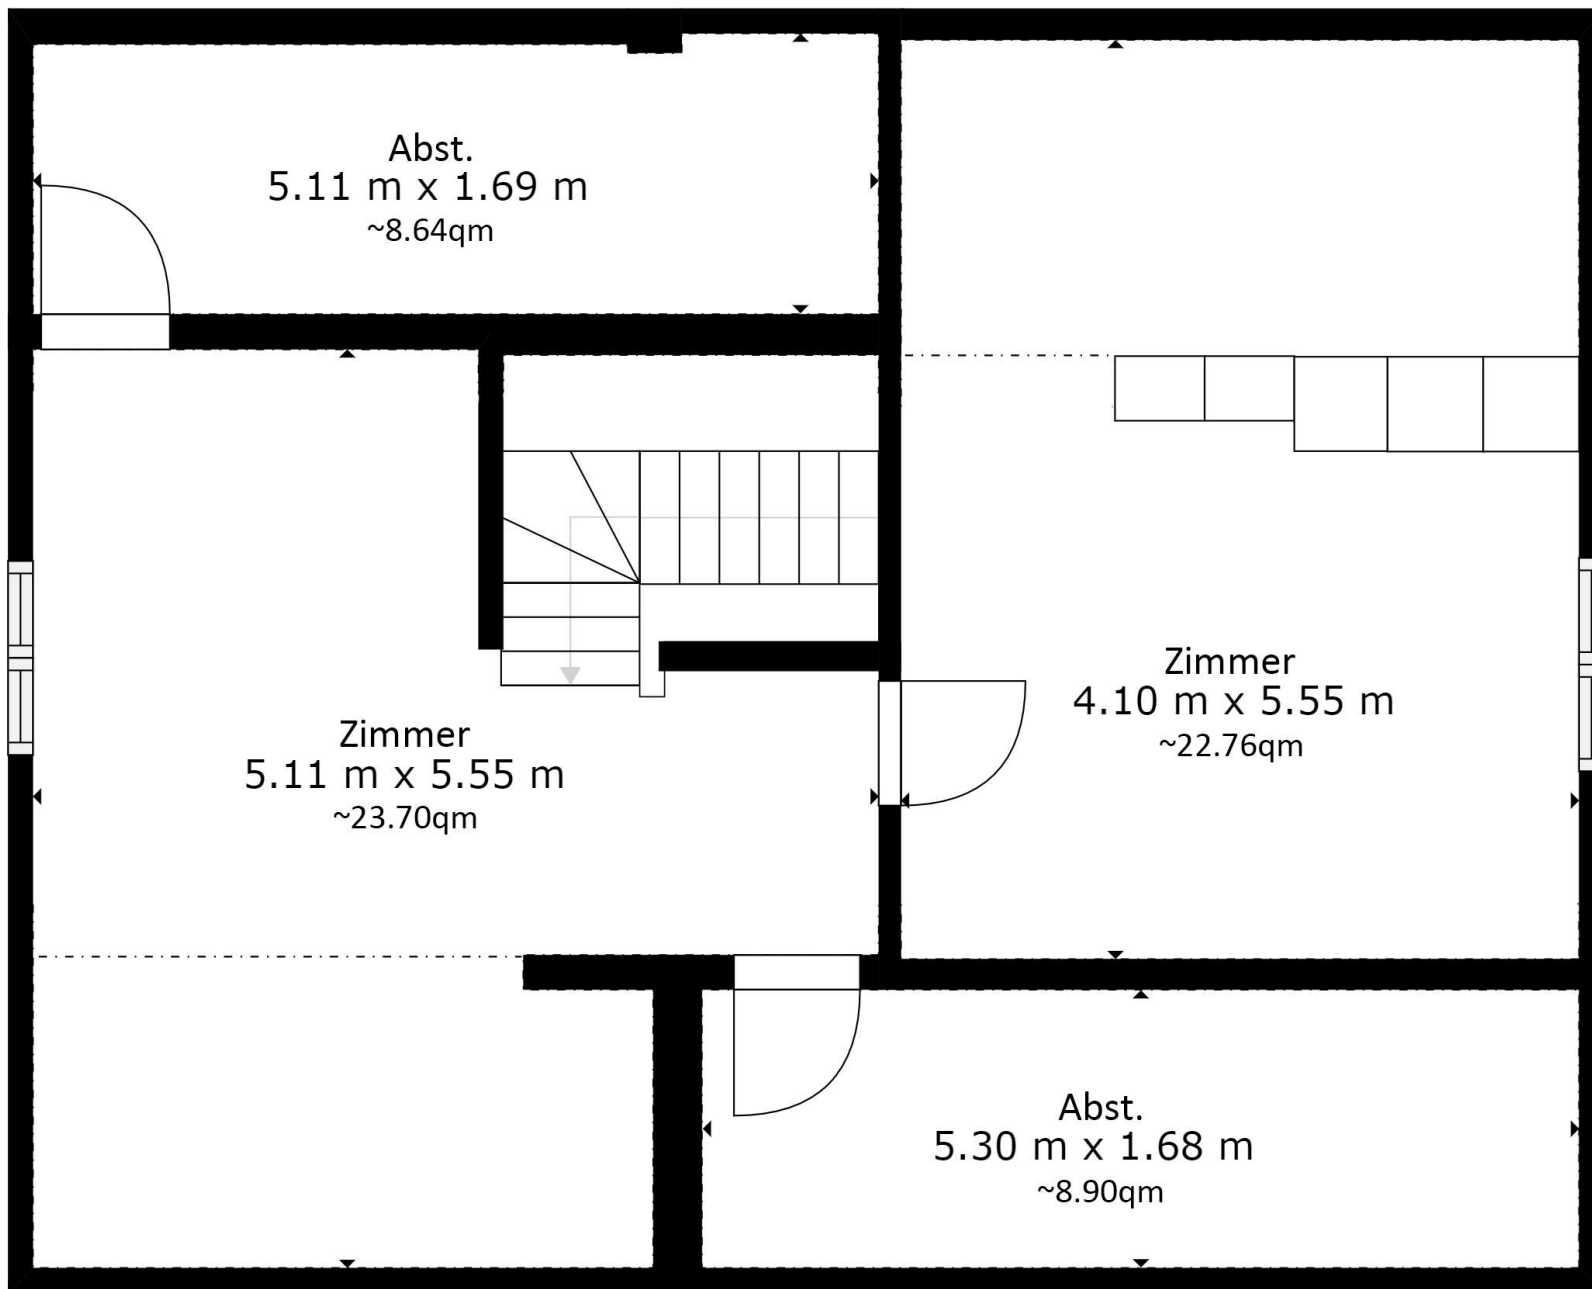

Etage 2

Bruttoinnenraum
Etage 1: 96 qm, Etage 2: 32 qm,
Exklusiv Fläche
unter Höhe 1.5m: 32qm
Total: 128qm

Größen und Masse sind cirka Angaben, die tatsächlichen Werte können abweichen