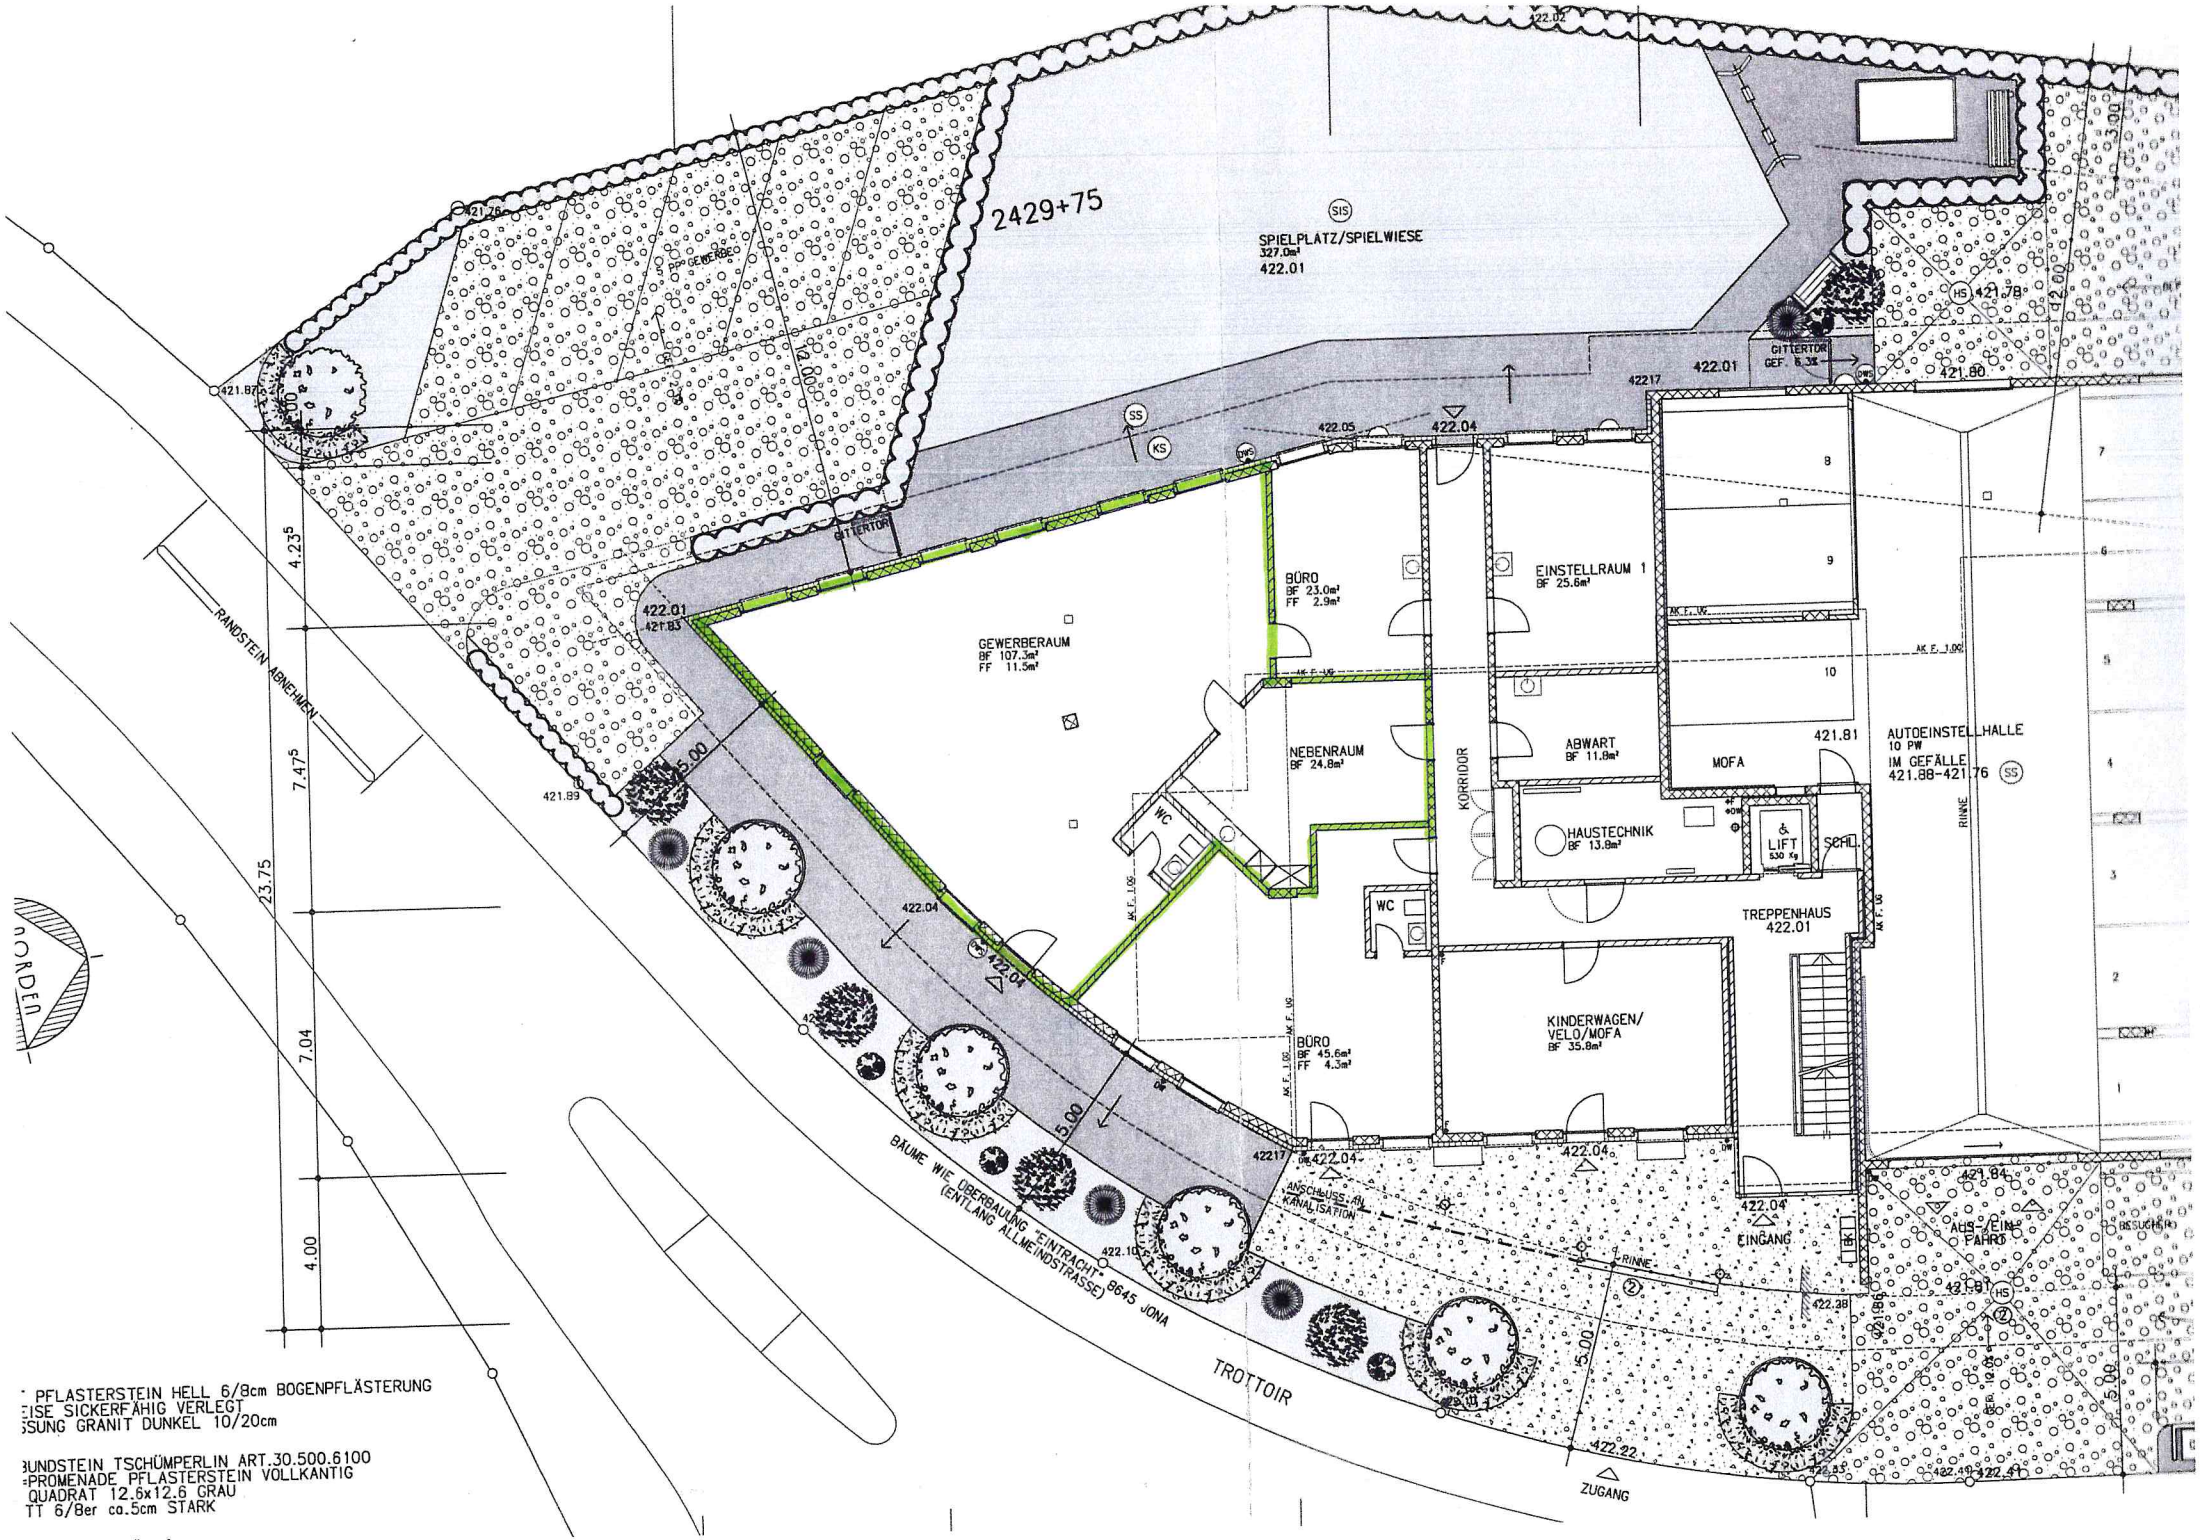
2429+75
SPIELPLATZ/SPIELWIESE
327.0m²
422.01
GITTERTOR
GEF. 6.32
421.78
421.80
422.01
42217
422.05
422.04
SS
KS
DWS
GITTERTOR
422.01
421.83
GEWERBERAUM
BF 107.3m²
FF 11.5m²
BÜRO
BF 23.0m²
FF 2.9m²
EINSTELLRAUM 1
BF 25.6m²
8
9
10
AK F. 1.00
AK F. NG
NEBENRAUM
BF 24.8m²
KORRIDOR
ABWART
BF 11.8m²
MOFA
421.81
AUTOEINSTELLHALLE
10 PW
IM GEFÄLLE
421.88-421.76
SS
HAUSTECHNIK
BF 13.9m²
LIFT
530 Kg
SCHL.
RINNE
WC
WC
TREPPENHAUS
422.01
KINDERWAGEN/
VELO/MOFA
BF 35.8m²
BÜRO
BF 45.6m²
FF 4.3m²
422.04
422.04
422.04
422.04
42217
ANSCHLUSS AN KANALISATION
EINGANG
RINNE
422.38
422.22
422.85
422.49
422.41
ZUGANG
ABS. EIN-FAHRT
421.91
HS
BESUCHER
RANDSTEIN ABNEHMEN
421.87
421.89
421.76
422.10
4.23⁵
7.47⁵
23.75
7.04
4.00
5.00
5.00
5.00
5.00
5.00
BÄUME WIE ÜBERBAUUNG EINTRACHT (ENTLANG ALLMEINDSTRASSE)
8645 JONA
TROTTOIR
NORDEN
PFLASTERSTEIN HELL 6/8cm BOGENPFLÄSTERUNG
EISE SICKERFÄHIG VERLEGT
SSUNG GRANIT DUNKEL 10/20cm
BUNDSTEIN TSCHÜMPERLIN ART.30.500.6100
PROMENADE PFLASTERSTEIN VOLLKANTIG
QUADRAT 12.6x12.6 GRAU
TT 6/8er ca.5cm STARK