




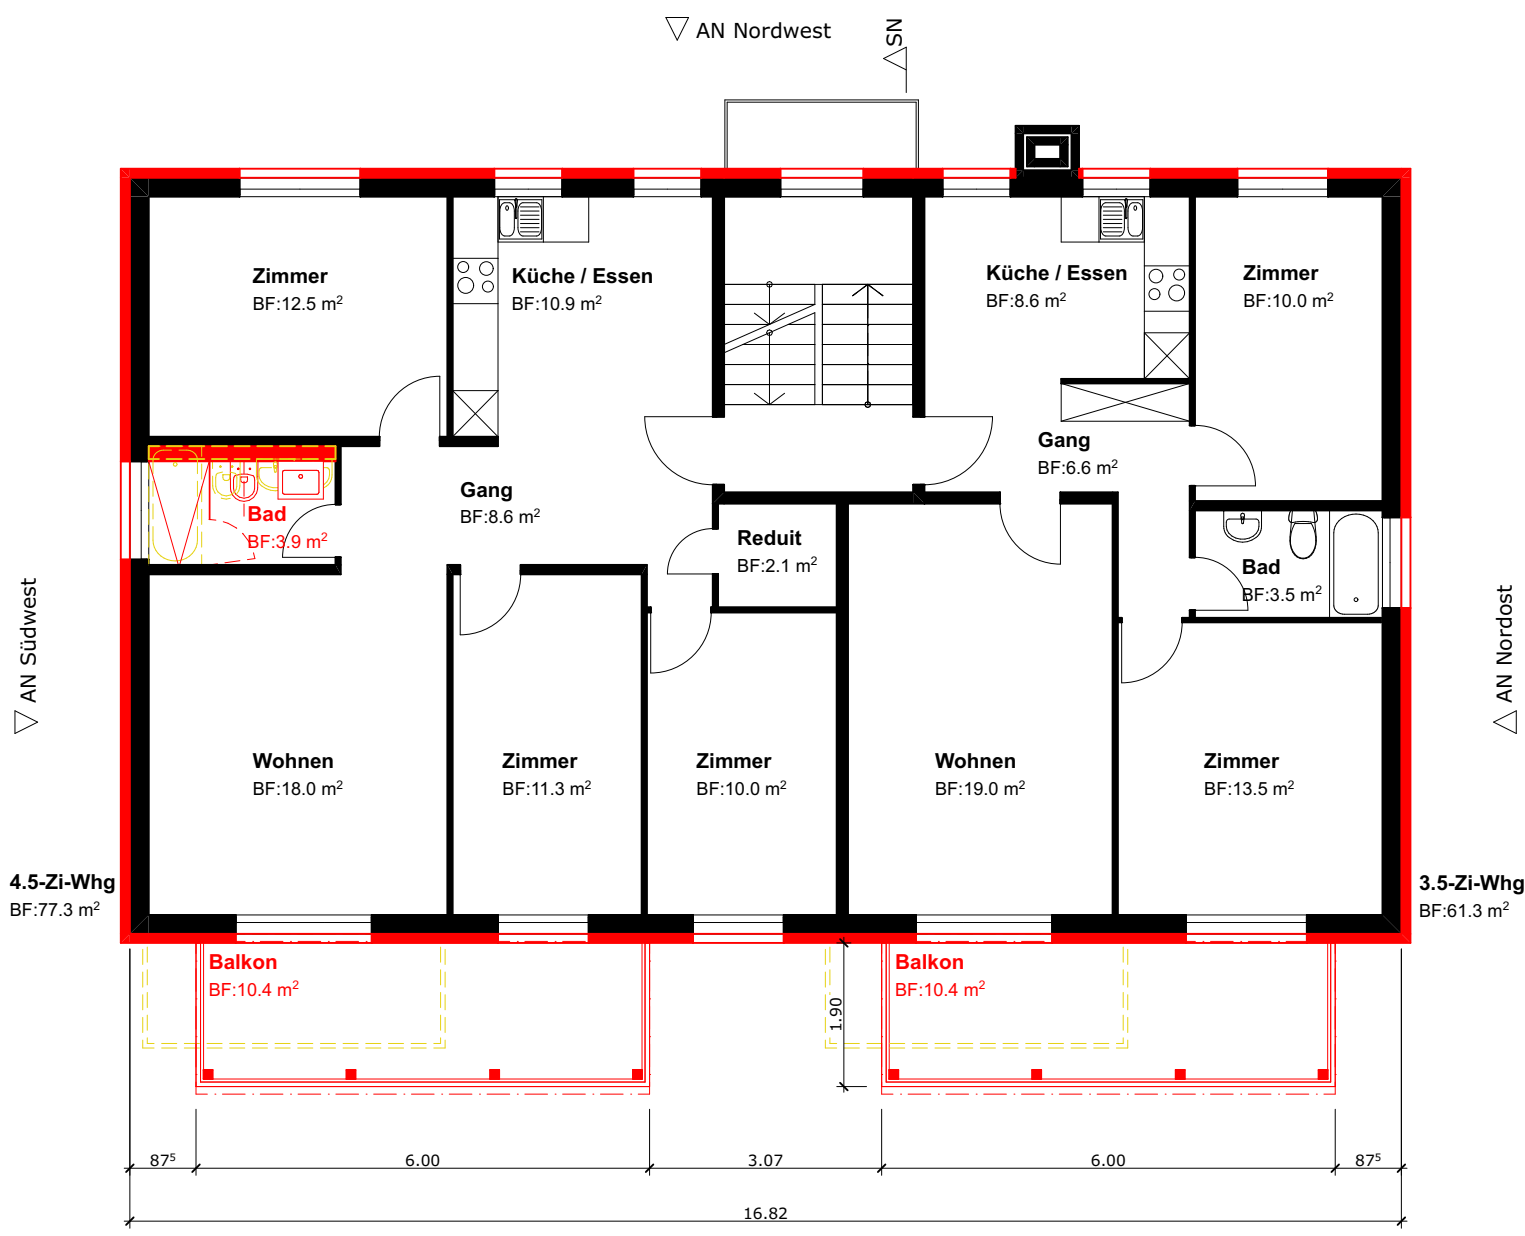


Obergeschoss

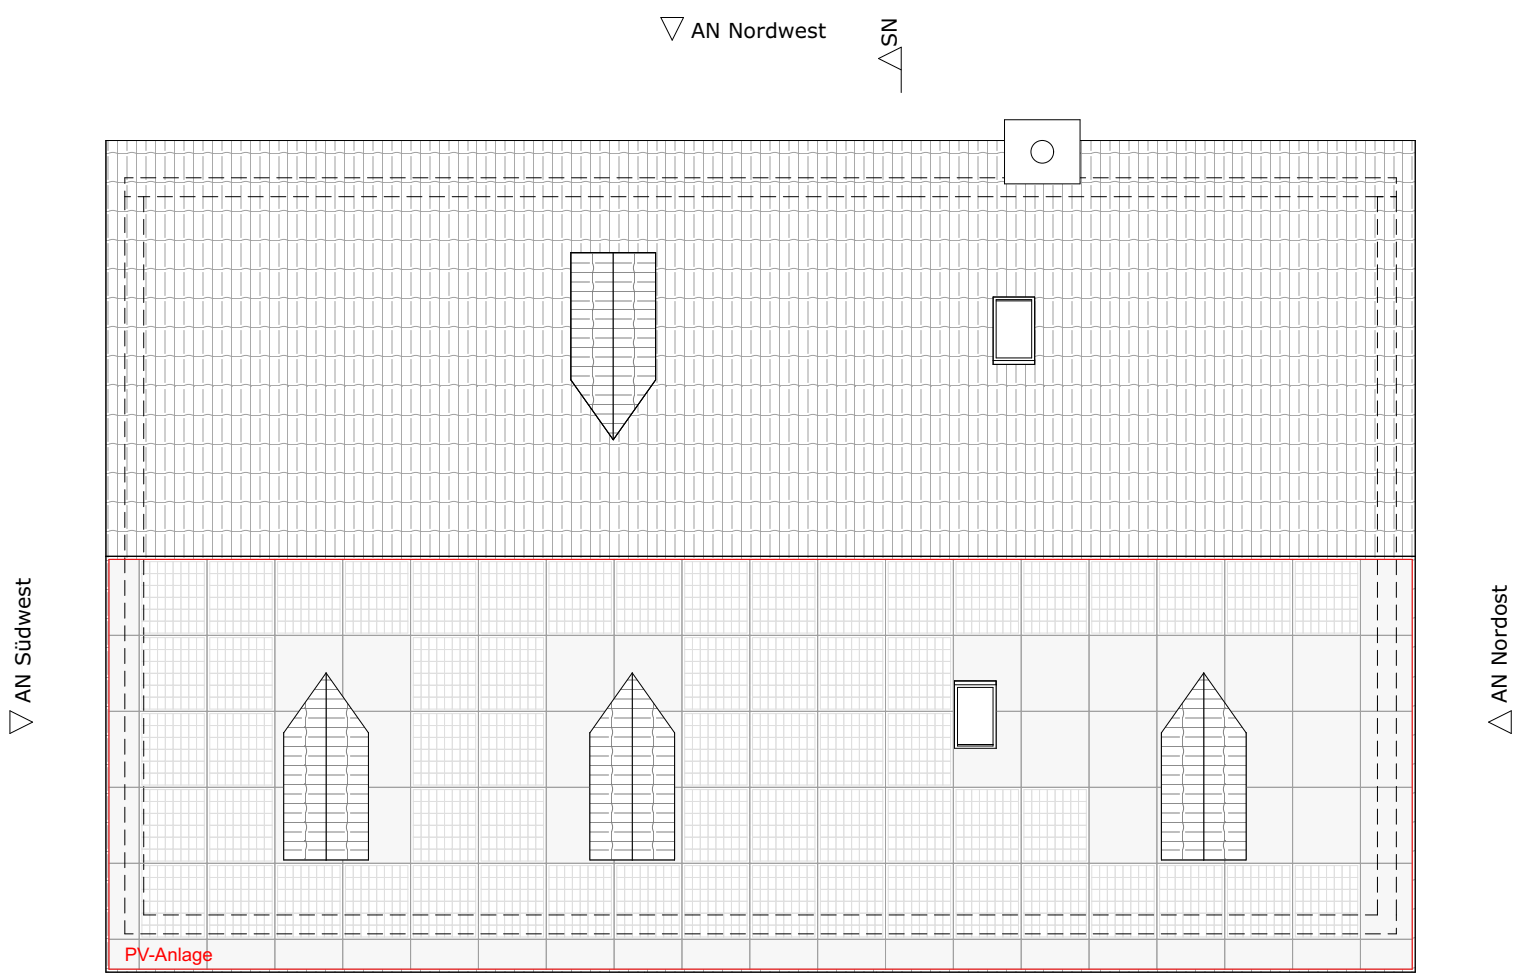


Dachaufsicht

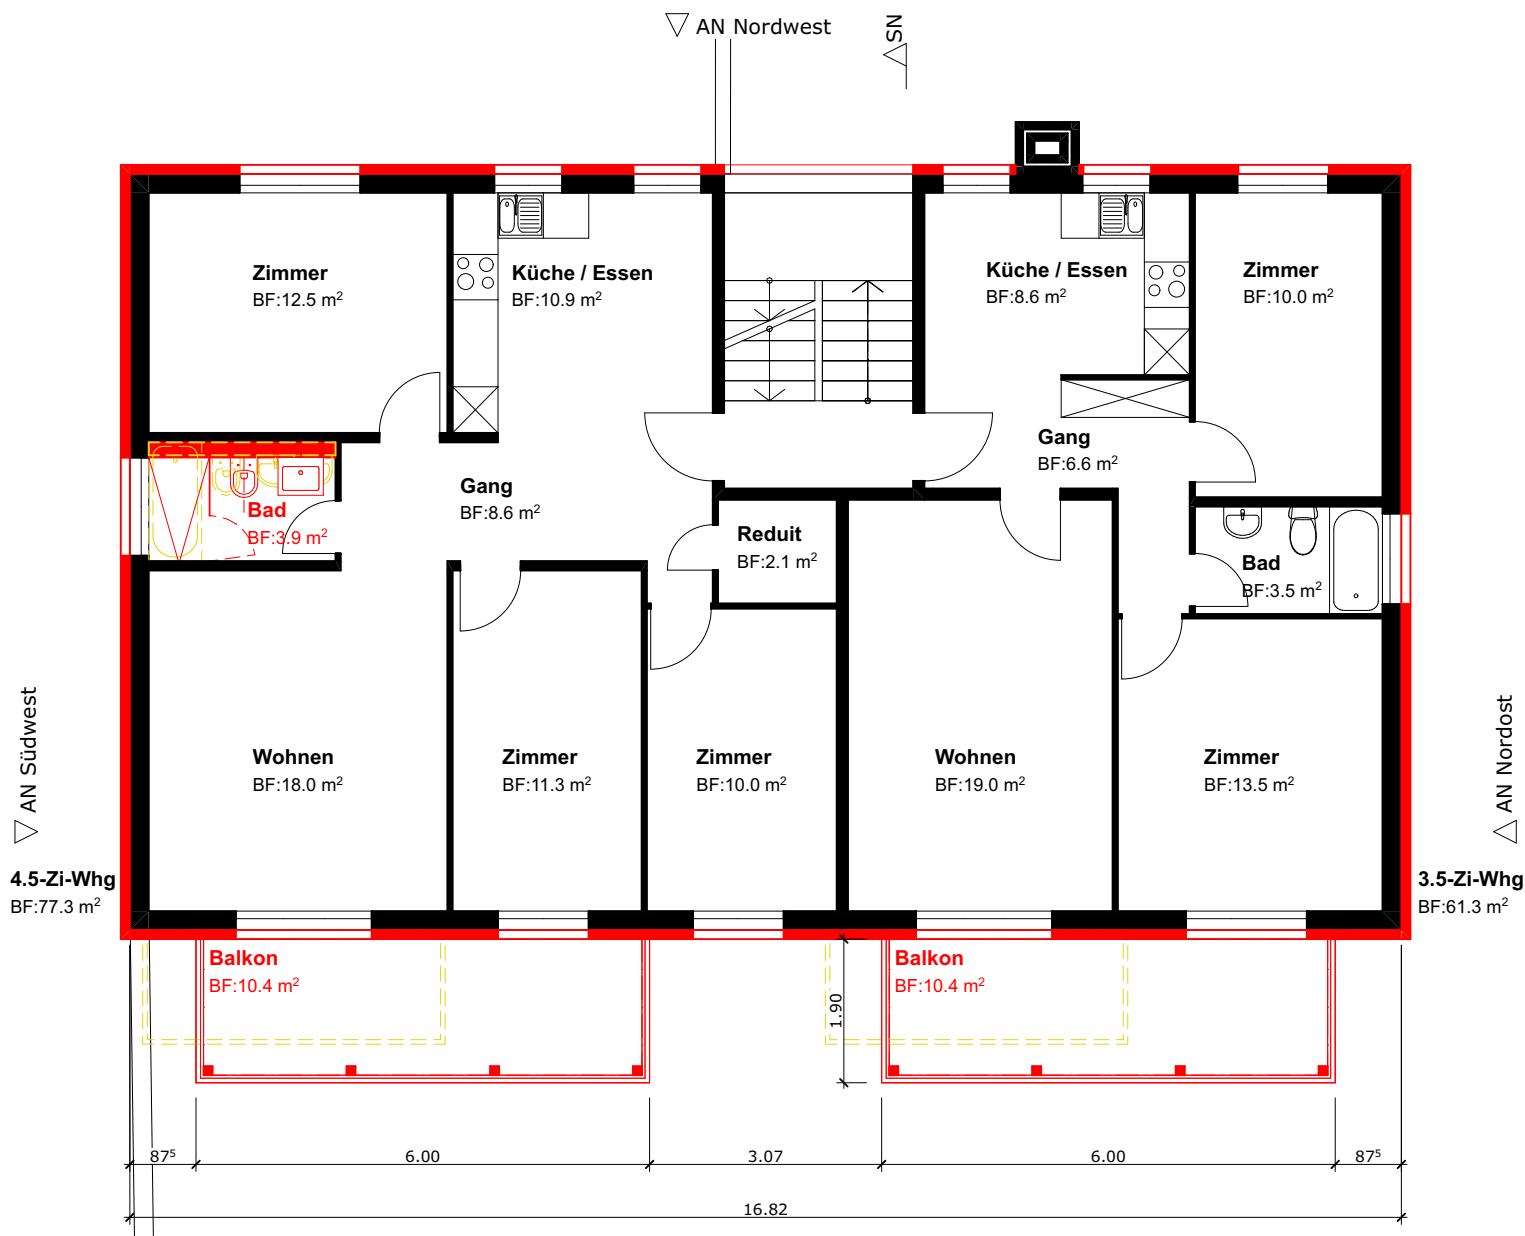

Erdgeschoss

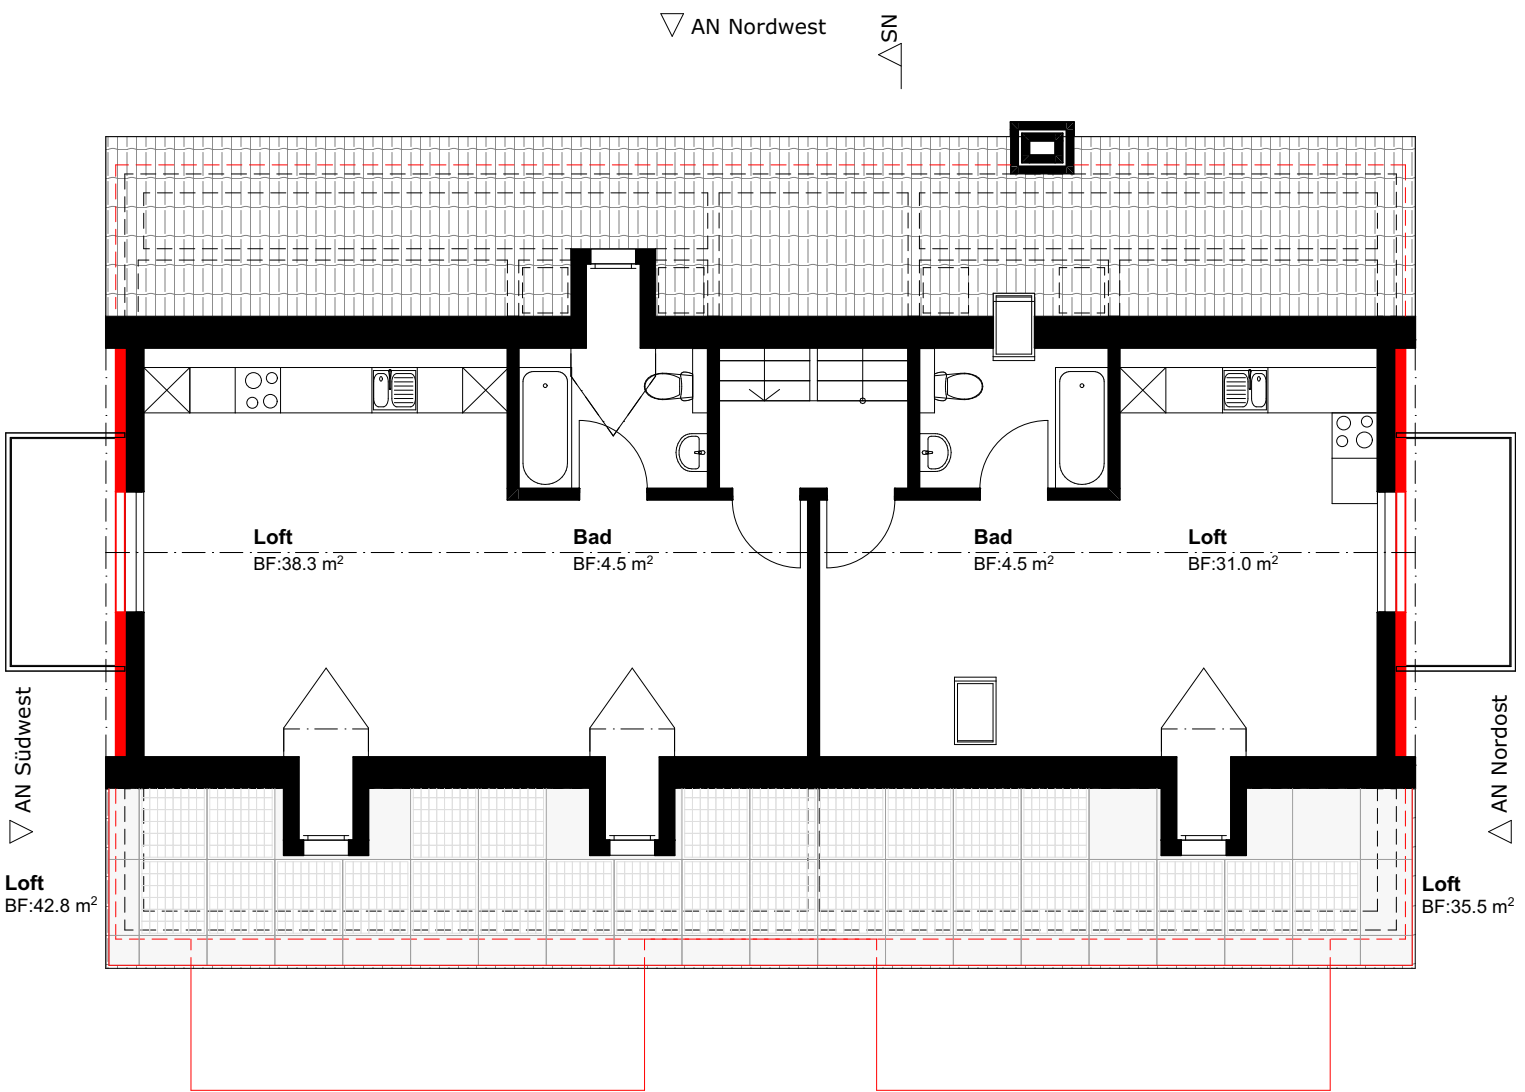

Dachgeschoss

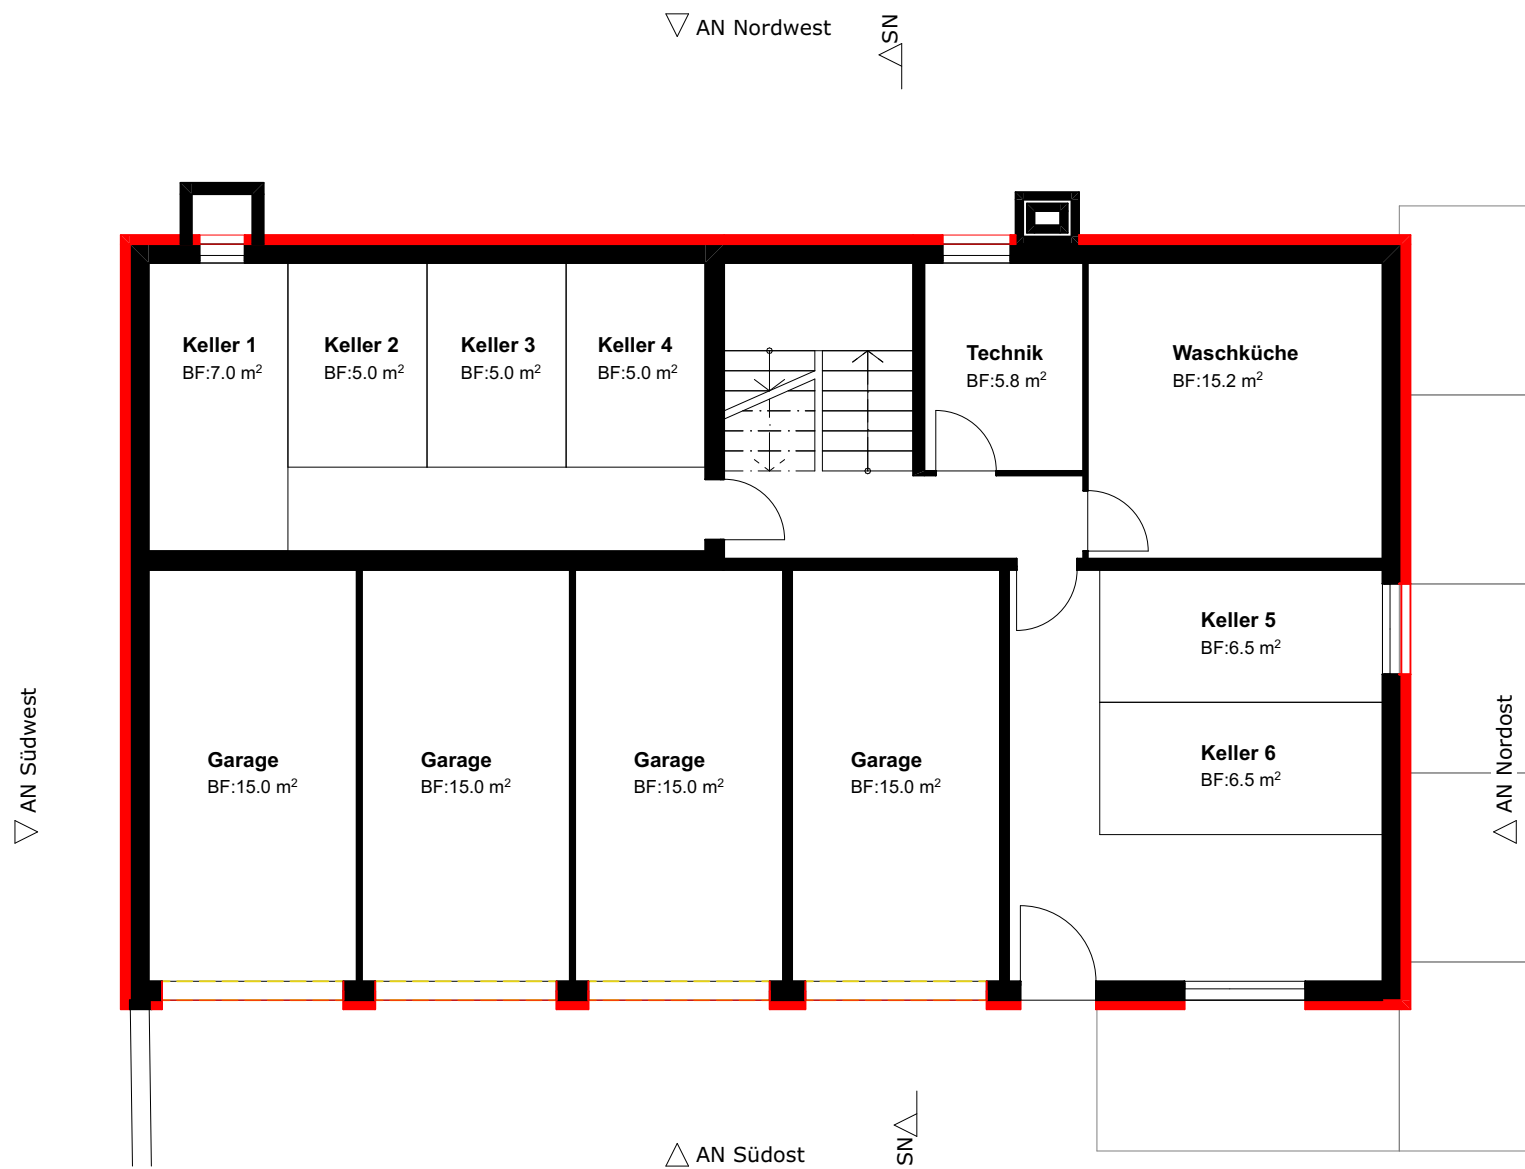

Untergeschoss

|                        |                                                                         |        |  |
|------------------------|-------------------------------------------------------------------------|--------|--|
| Unterschrift:          |                                                                         | Datum: |  |
| Bauherr/<br>Eigentümer | Leonarda + Kened Selmanaj<br>Mörlerstrasse 25<br>8212 Uhwiesen          |        |  |
| Architekt              | Ulmer Ledergerber Architekten AG<br>Freier Platz 3<br>8200 Schaffhausen |        |  |

|  |  |  |           |
|--|--|--|-----------|
|  |  |  | Bestehend |
|  |  |  | Abbruch   |
|  |  |  | Neu       |

|   |            |            |           |            |         |
|---|------------|------------|-----------|------------|---------|
| Grundrisse   |            | Mst.       | 1:100     | Format     | 42/59.4 |
|   |            | Plan Nr.   | 383-316.1 | Gezeichnet | pas     |
|   |            | Datum      | 07.08.25  | Revision   |         |
| Studie   | Baueingabe | Ausführung | Nullpunkt | Index      |         |
| MFH Selmanaj · 8447 Dachsen                                                                                          |            |            |           |            | 383     |
| Ulmer Ledergerber Architekten AG · Freier Platz 3 · 8200 Schaffhausen · Fon 052 630 05 60 · info@ulmerledergerber.ch |            |            |           |            |         |