




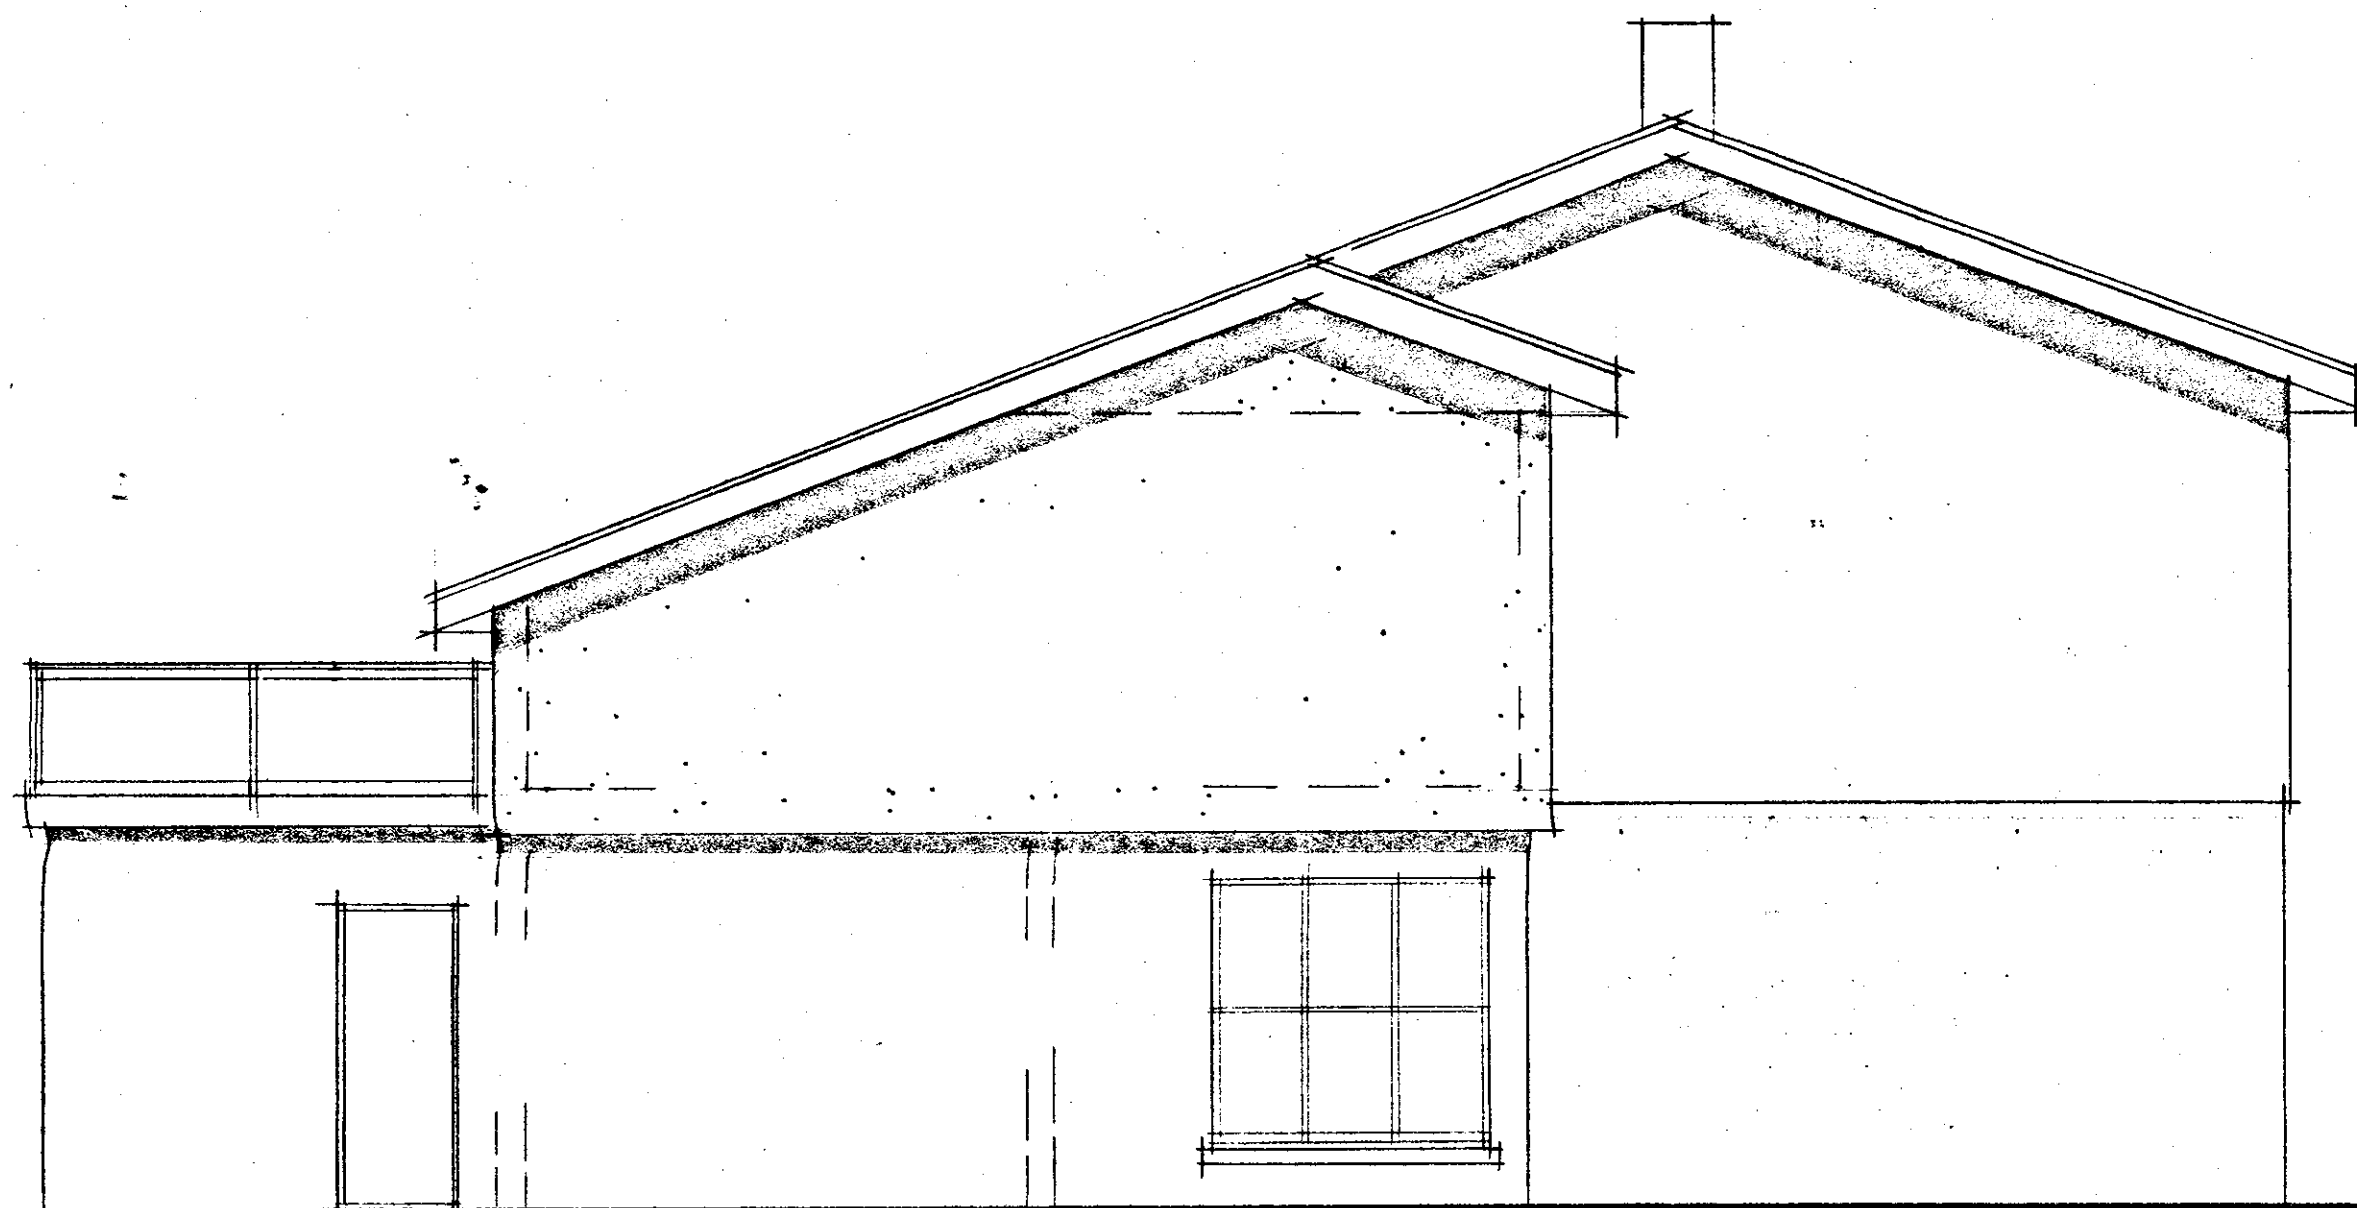


westen

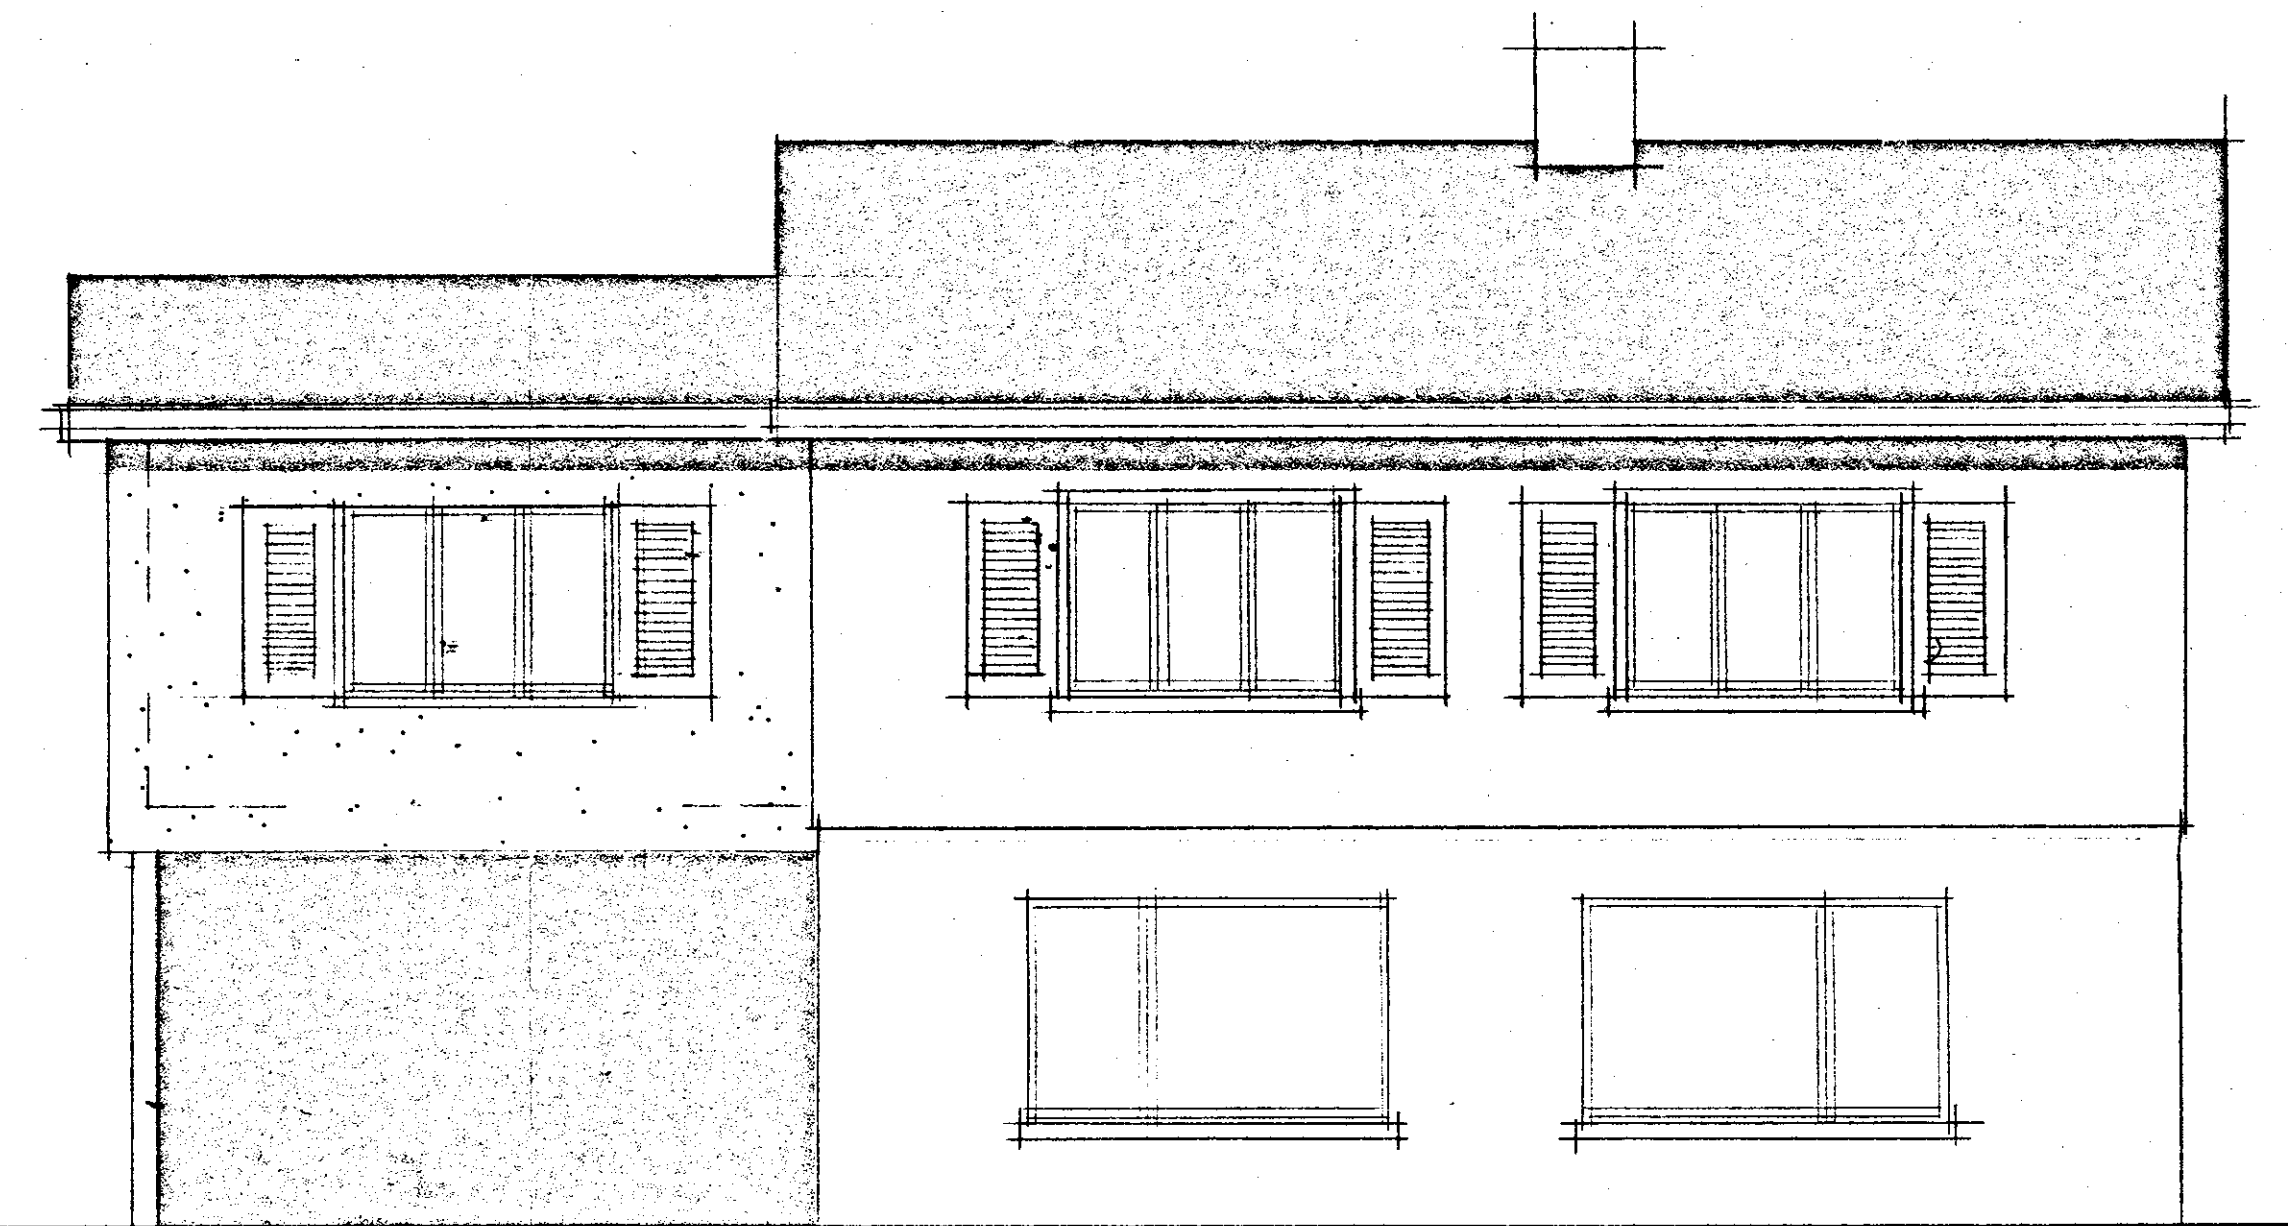


süden

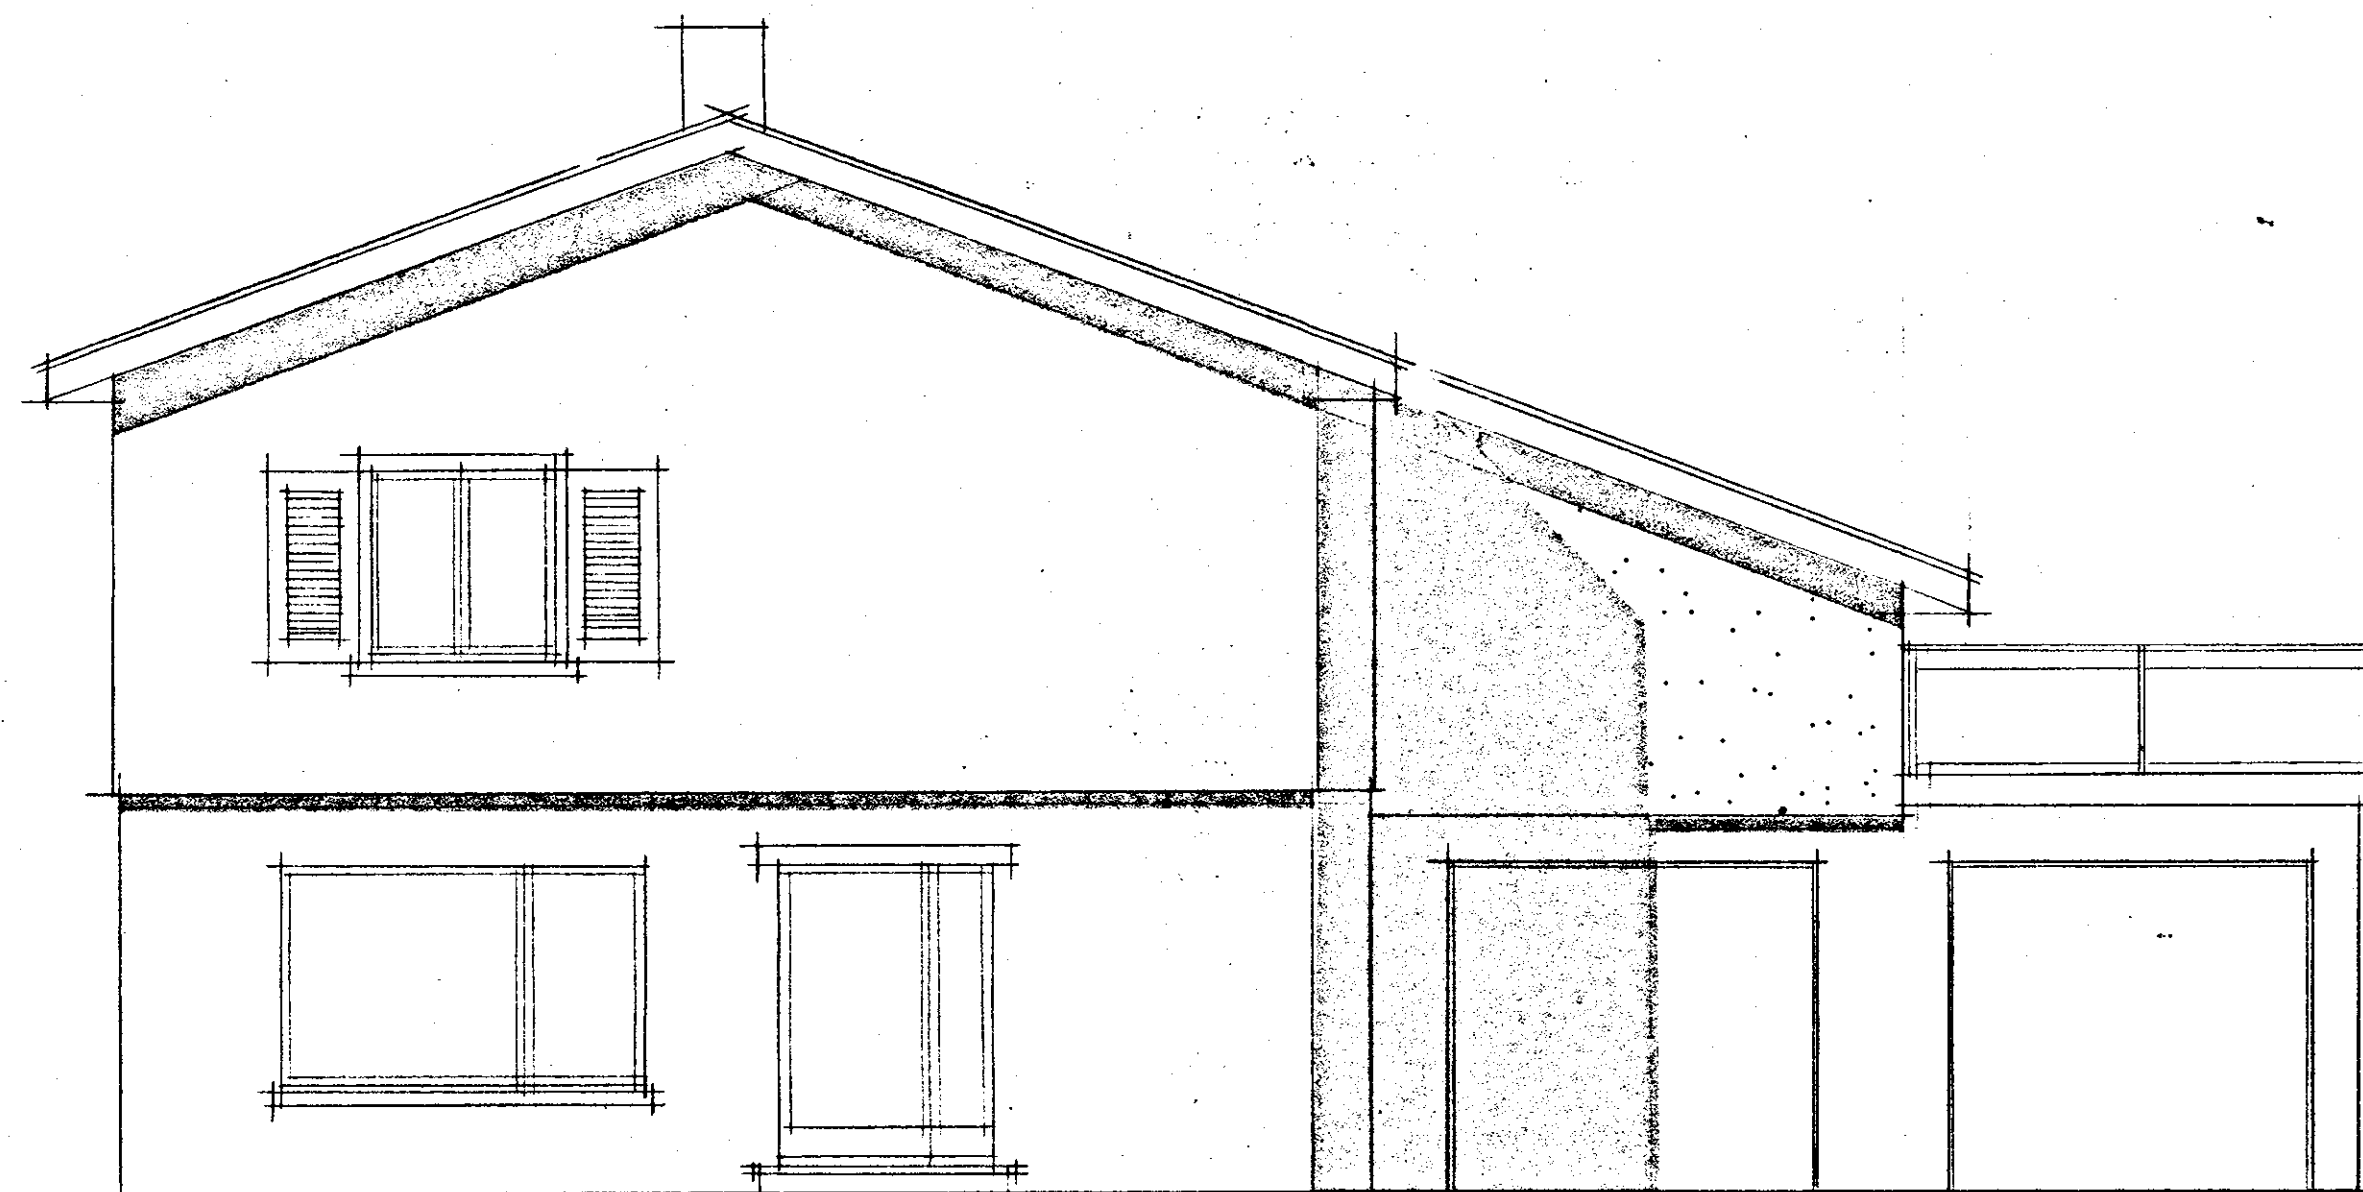

osten

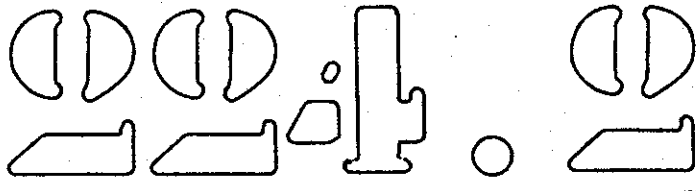BAUHERR A. HARTMANN - FISCHLER		MÖHLIN	
OBJEKT ZIMMERANBAU AUF GARAGE		BAU NR.	
PLAN ANSICHTEN		PLAN NR.	
 HANS STOCKER			
Architekturbüro AG Möhlin Schallengasse 2 · Tel. 061/88 29 81		KORREKTUR	DATUM
		GEZEICHNET	GROSSE
		MASSTAB	
		3. 6. 86	WS 90/50 1:50

BAUHERR _____ ARCHITEKT _____

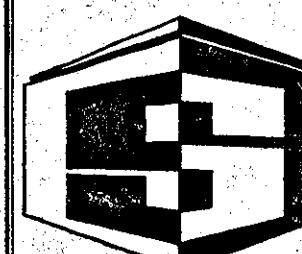	BAU NR.	PLAN NR.	BAUHERR		MÖHLIN	
			OBJEKT		ZIMMERANBAU AUF GARAGE	
			PLAN		GRÜNDRISS, SCHNITT	
H. STOCKER ARCHITEKTURBÜRO AG		KORREKTUR	DATUM	GEZEICHNET	GRÖSSE	MASSTAB
SCHALLENGASSE 2 4313 MÖHLIN 061 / 88 29 81			22. 11. 83	WS	110 / 42	1 : 50

