


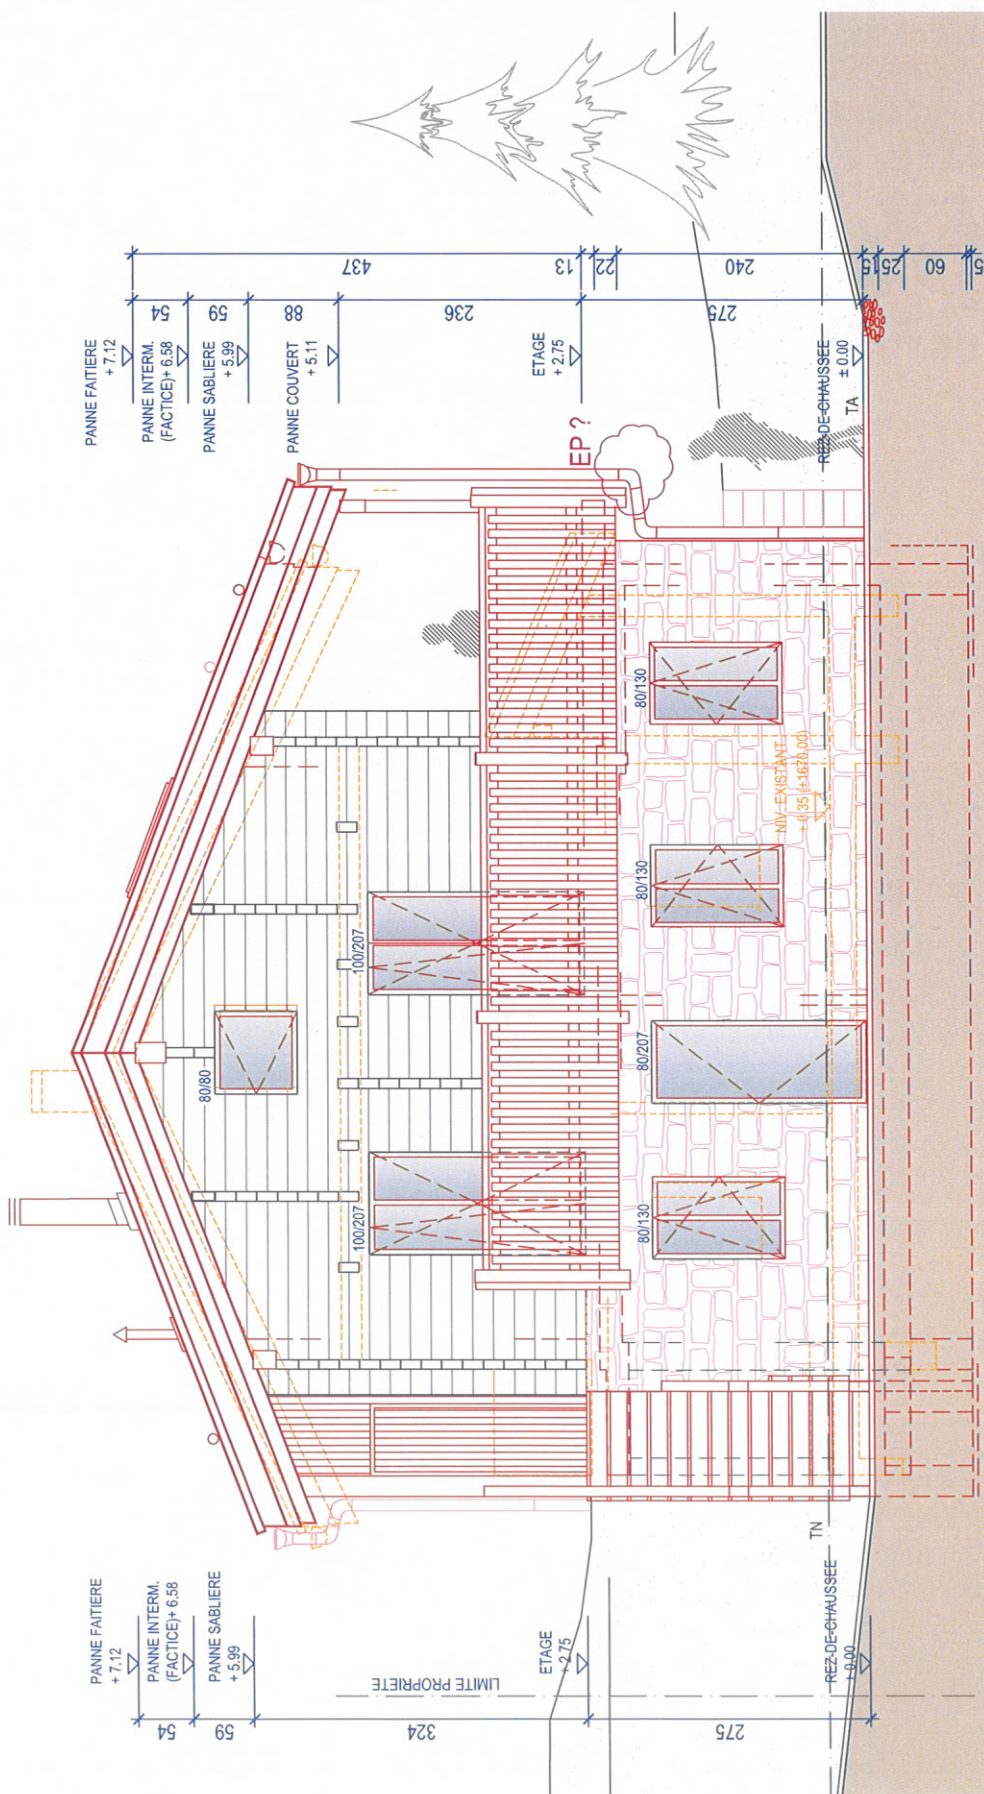

CZ

CHALET VIEUX ZINAL - PARCELLE N°211 - RTE DES CINQUE 4000, 43 A ZINAL
TRANSFORMATION ET AGRANDISSEMENT DU CHALET
MAITRE DE L'OUVRAGE : BARTAVELLE SA, VISSOIE

FACADE NORD
DOSSIER : EXECUTION PROVISOIRE

ATELIER D'ARCHITECTES
A. VIANIN

ANTOINETTE VIANIN ARCHITECTE DPL, HEAULT
30 ANS


PROVISOIRE


Adresse Provisoire
Chemin des Bisons 1
3961 GRAMMENTZ
1700 FRIBOURG
Tél. 027 475 12 75
info@architectes-vianin.ch

N.B. LES COTES ET NIVEAUX DE L'ETAT EXISTANT
SONT A CONTROLER SUR PLACE

LEGENDE:
EXISTANT
A DEMOLIR
NOUVEAU

ECHELLE
PLAN N°
2301-509-D
FORMAT
A3
DESSIN
16.10.2024 / SD
MODIFIE
02.07.2025 / SD

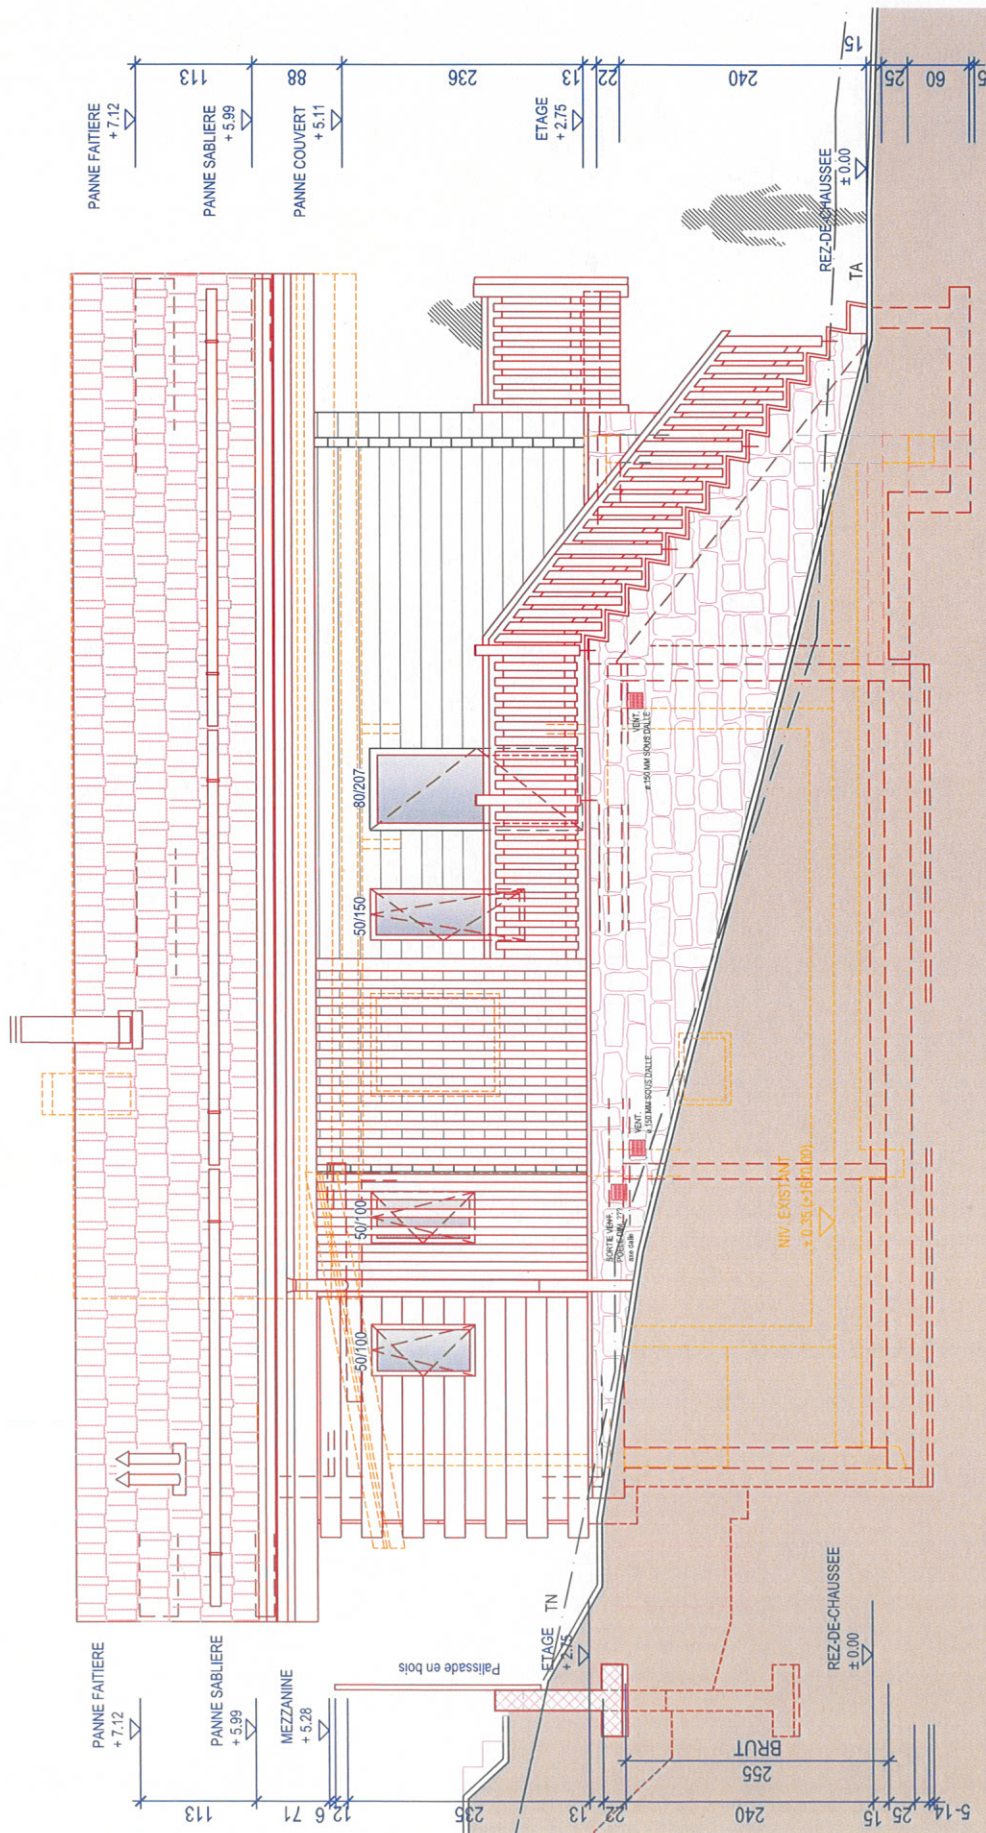

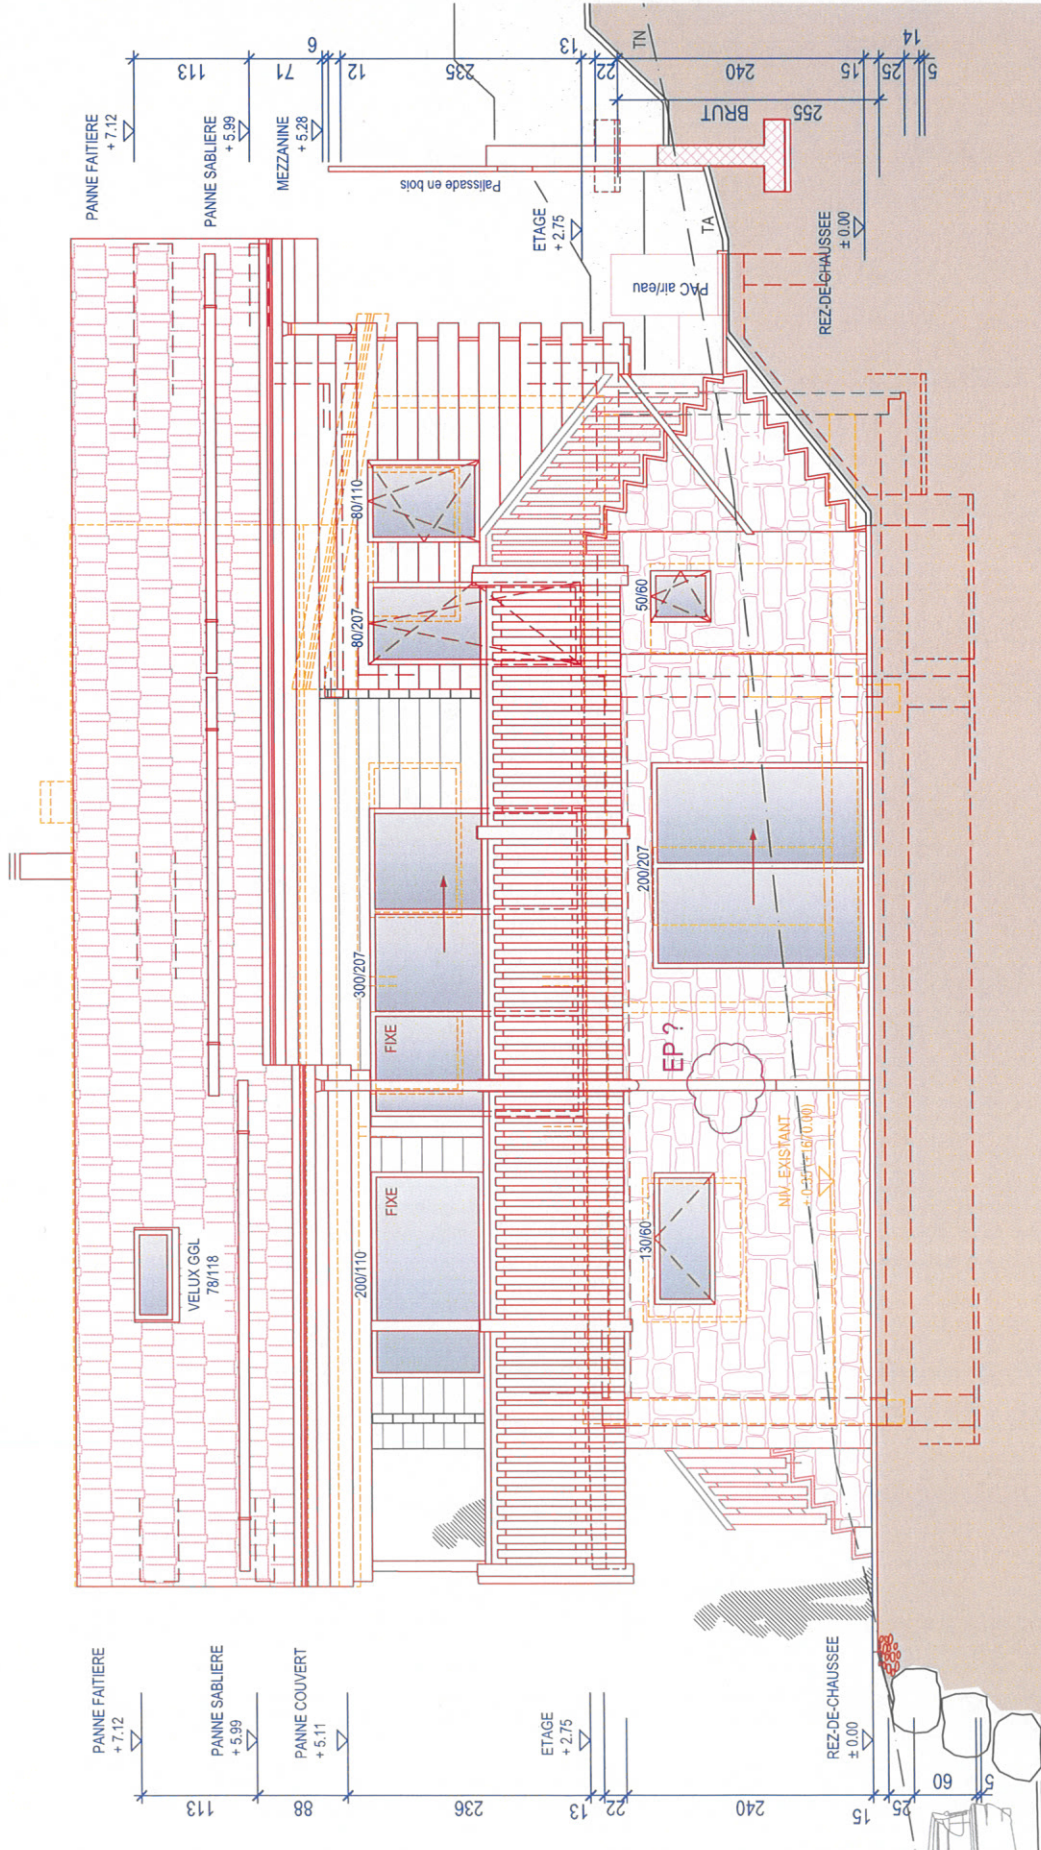

CZ

CHALET VIEUX ZINAL - PARCELLE N°211 - RTE DES CINQUE 4000, 43 A ZINAL
TRANSFORMATION ET AGRANDISSEMENT DU CHALET
MAÎTRE DE L'OUVRAGE : BARTAVELLE SA, VISSOIE

FAÇADE EST

DOSSIER : EXECUTION PROVISOIRE

PROVISOIRE

LEGende: EXISTANT A DEMOLIR

N.B. LES COTES ET NIVEAUX DE L'ETAT EXISTANT

SONT A CONTROLER SUR PLACE

MODIFIE

DESSIN

FORMAT

PLAN N°

ECHELLE

16.05.2025 / SD

16.10.2024 / SD

A3

2301-508-C

1/50

ANTHONY WANN ARCHITECTES

A. VIANIN

ATELIER D'ARCHITECTES

30 ANS



1700 RIBOURG

Chemin des Rollets 1

3961 GRIMONT

Succursale Vialis

Adresse Principale

Tél. 022 424 08 81

Tél. 022 475 12 75

info@architectes-vianin.ch

www.vianin.ch

www.vianin.ch

