



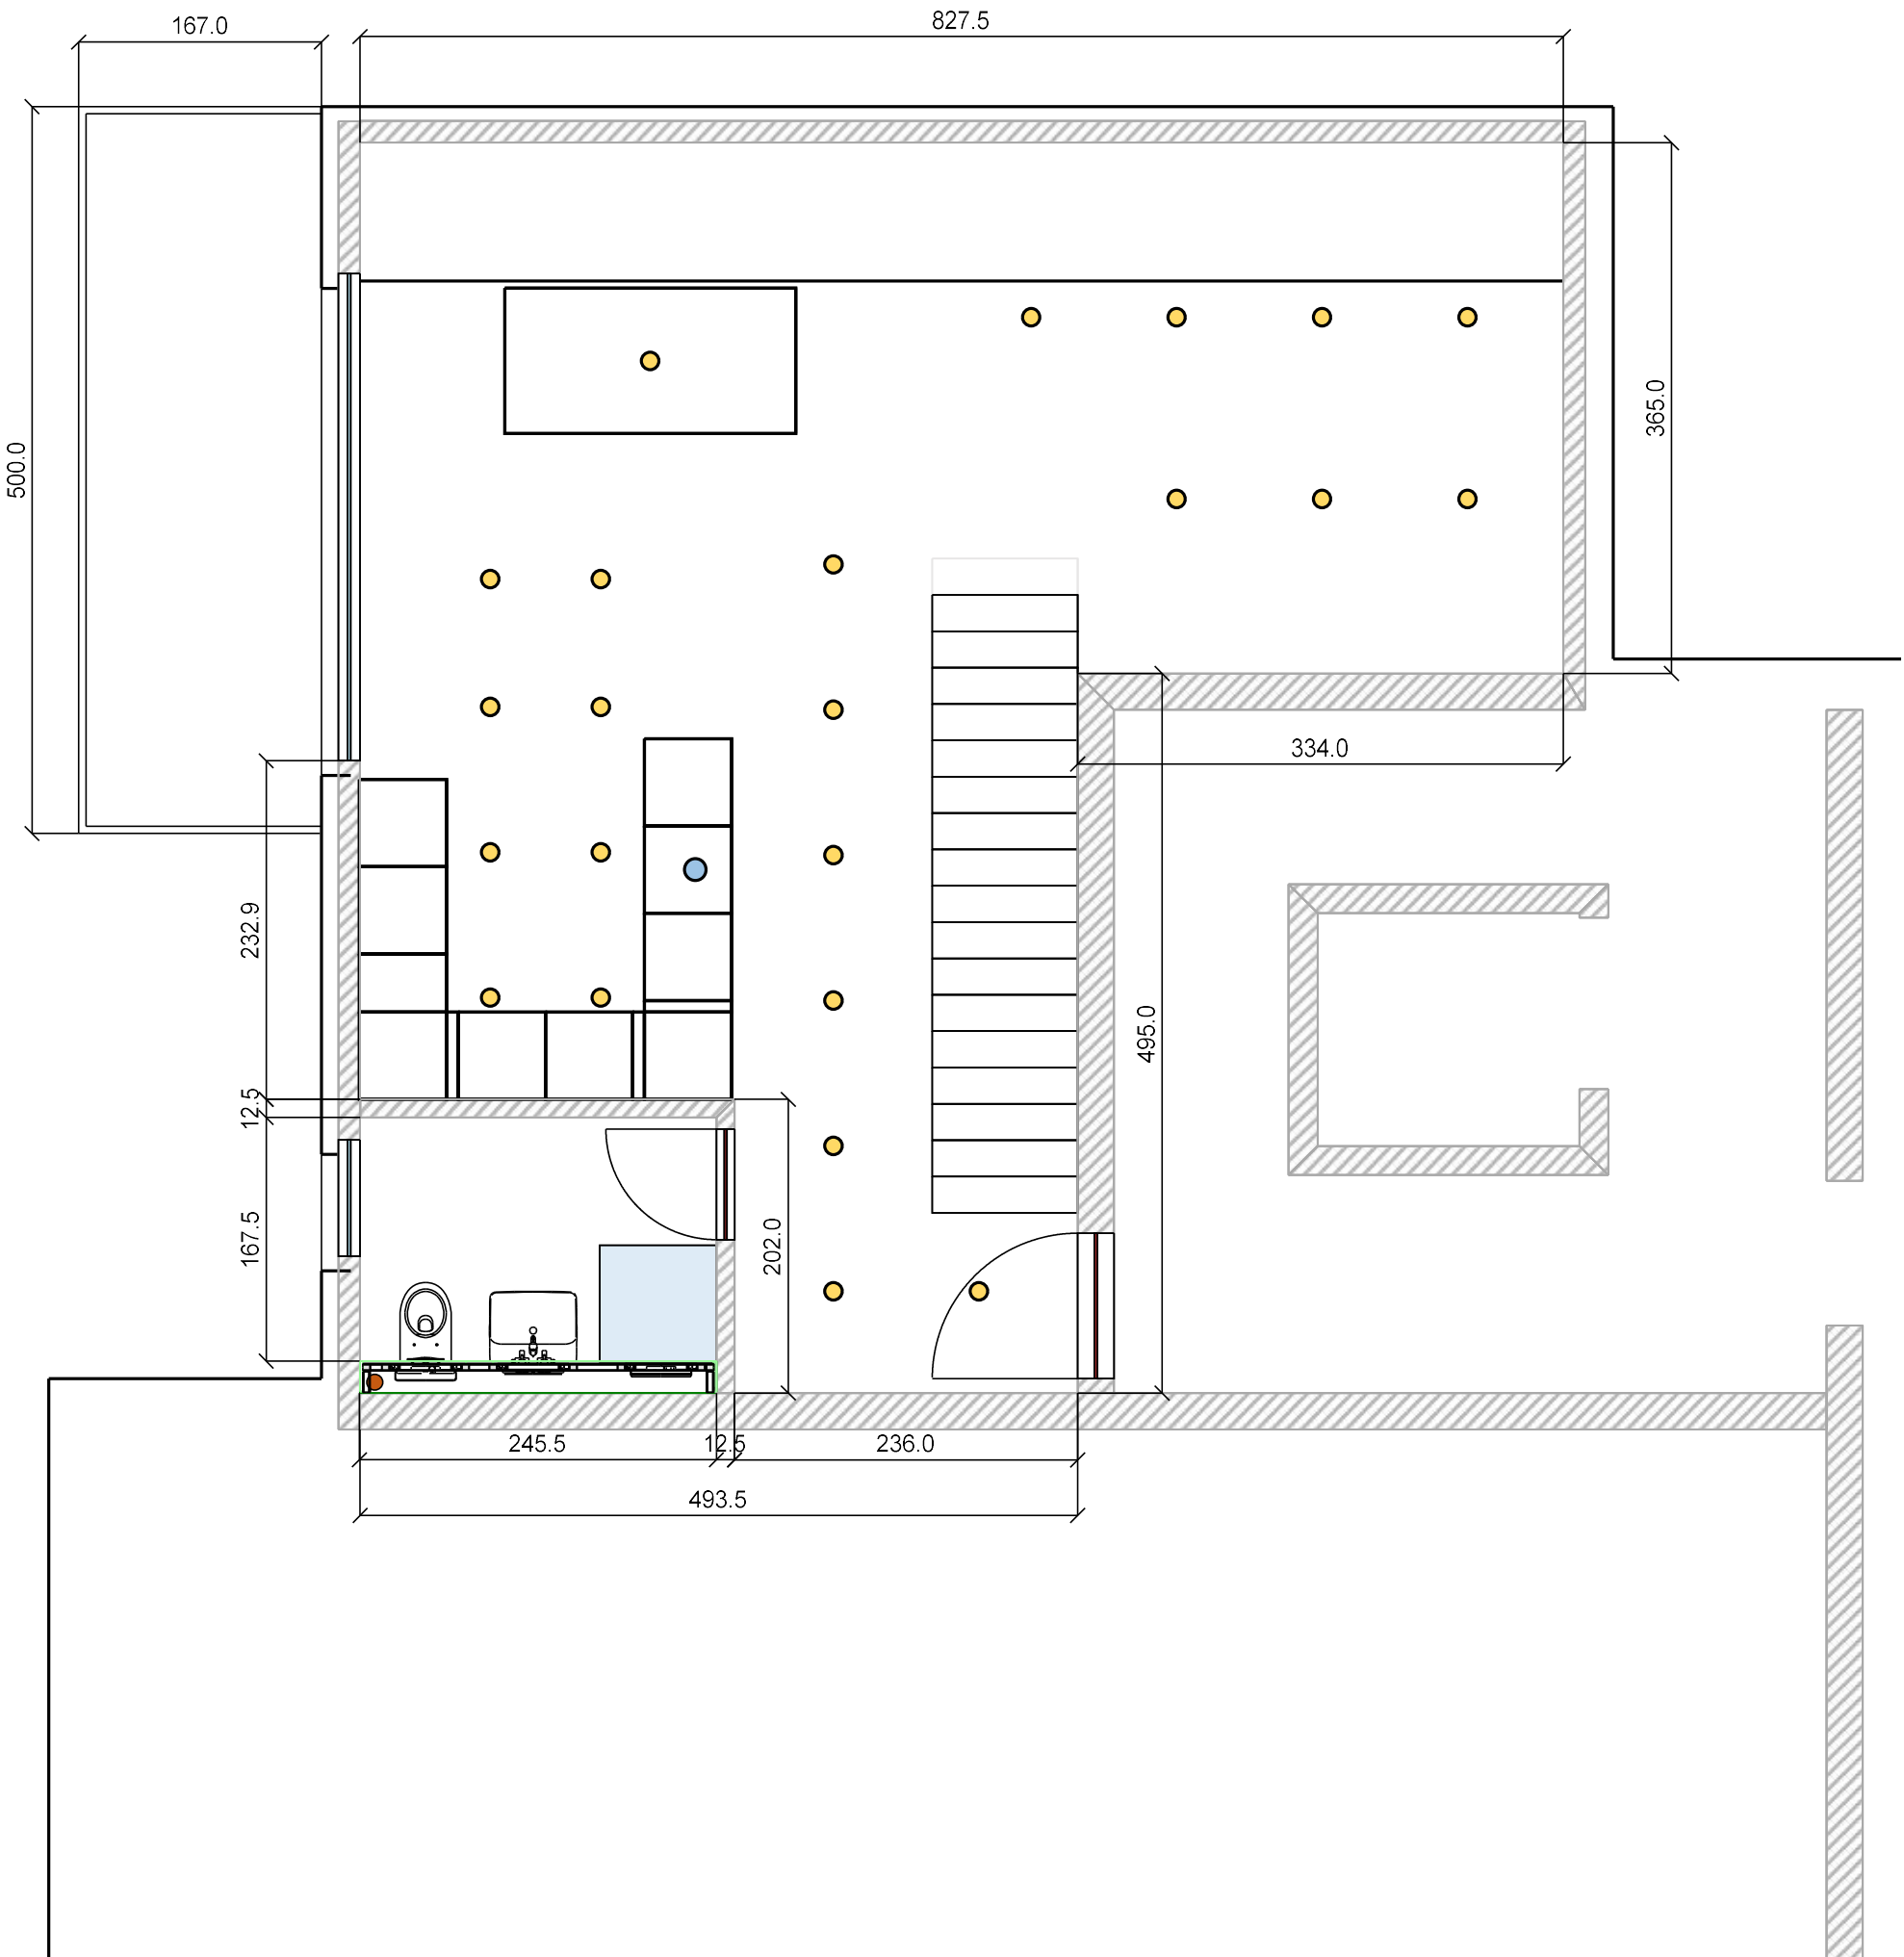

Projekt-Nr.:	Projekt:		
TSCHUDN SPENGLEREI UND SANITÄRE ANLAGEN	Beschreibung:		
	Teilprojekt: Detailplanung 3D		
Sachbearbeiter: Elvis Zornic	Strasse: Adelberg 30	Position: Muster W 7	
Telefon: 061 961 80 11	Postleitzahl: 4437	Masstab: 1:50	Einheit: cm
	Ort: Waldenburg	Erstellt: 21.10.2021	Geändert: 29.05.2024

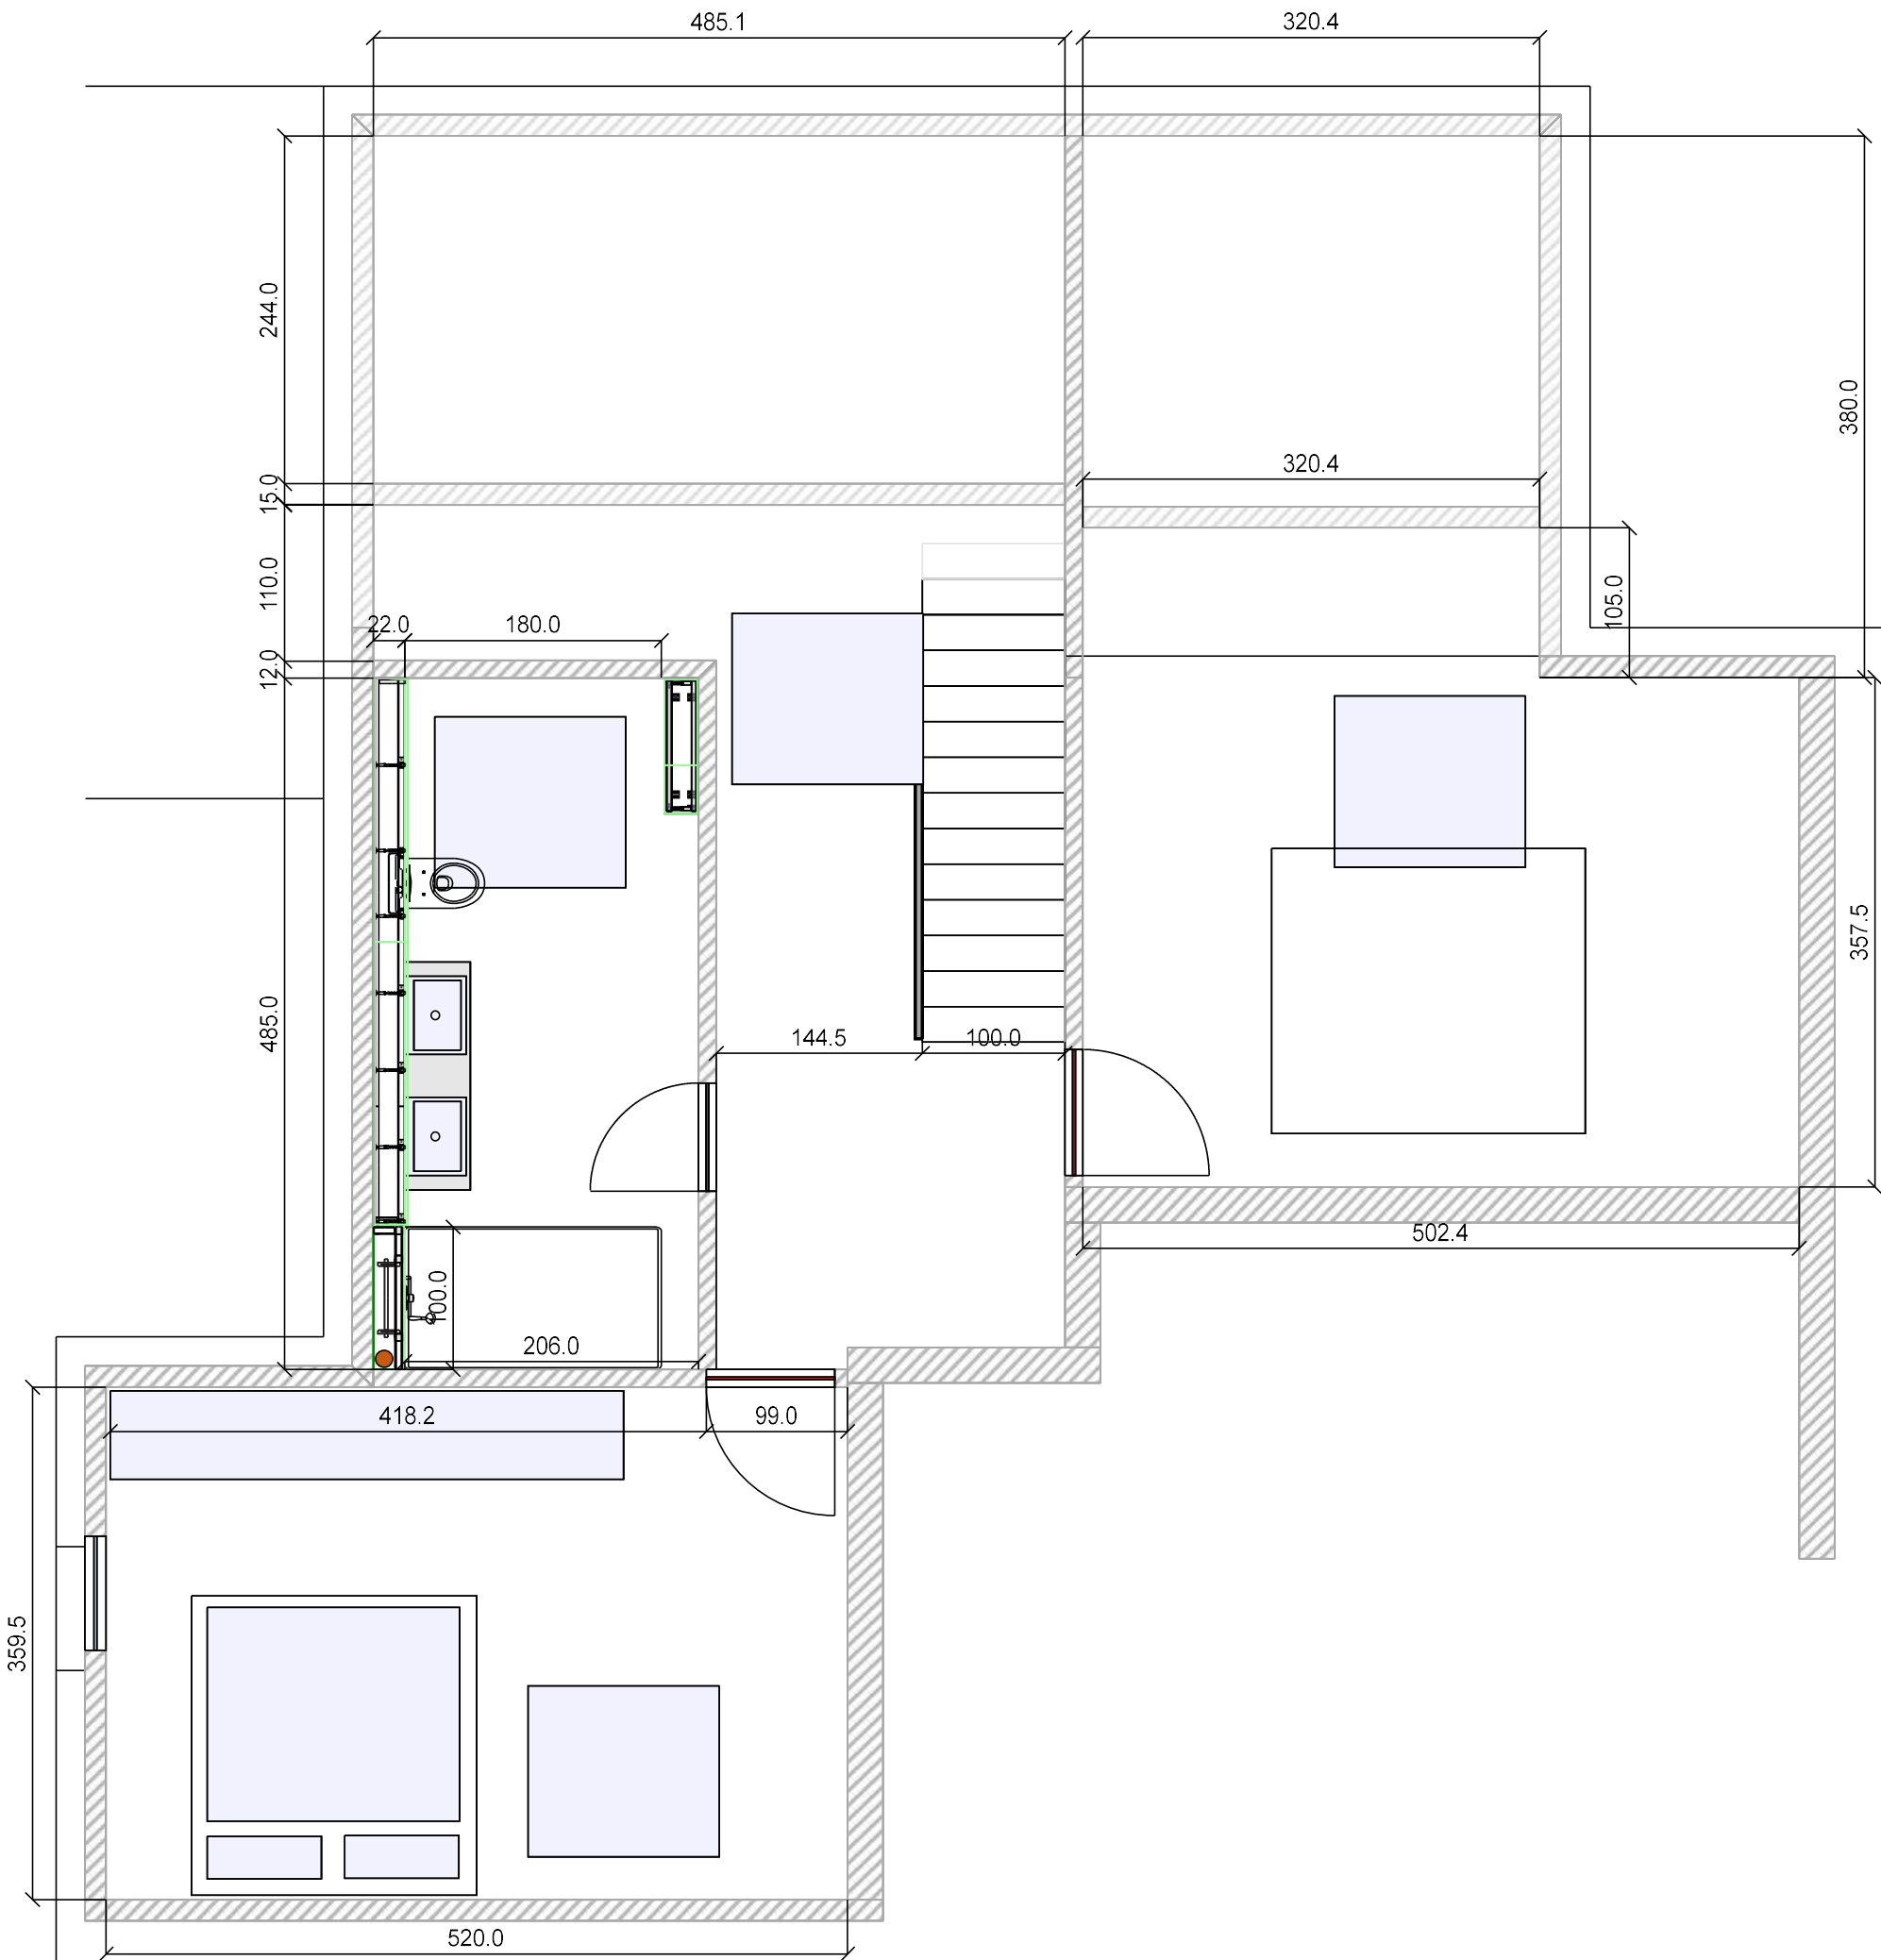

Projekt-Nr.:		Projekt:	
TSCHUDN SPENGLEREI UND SANITÄRE ANLAGEN		Beschreibung:	
		Teilprojekt: Detailplanung 3D	
Sachbearbeiter: Elvis Zornic		Strasse: Adelberg 30	
Telefon: 061 961 80 11		Position: Muster W 7	
		Postleitzahl: 4437	Masstab: 1:50
		Ort: Waldenburg	Einheit: cm
		Erstellt: 21.10.2021	Geändert: 29.05.2024