




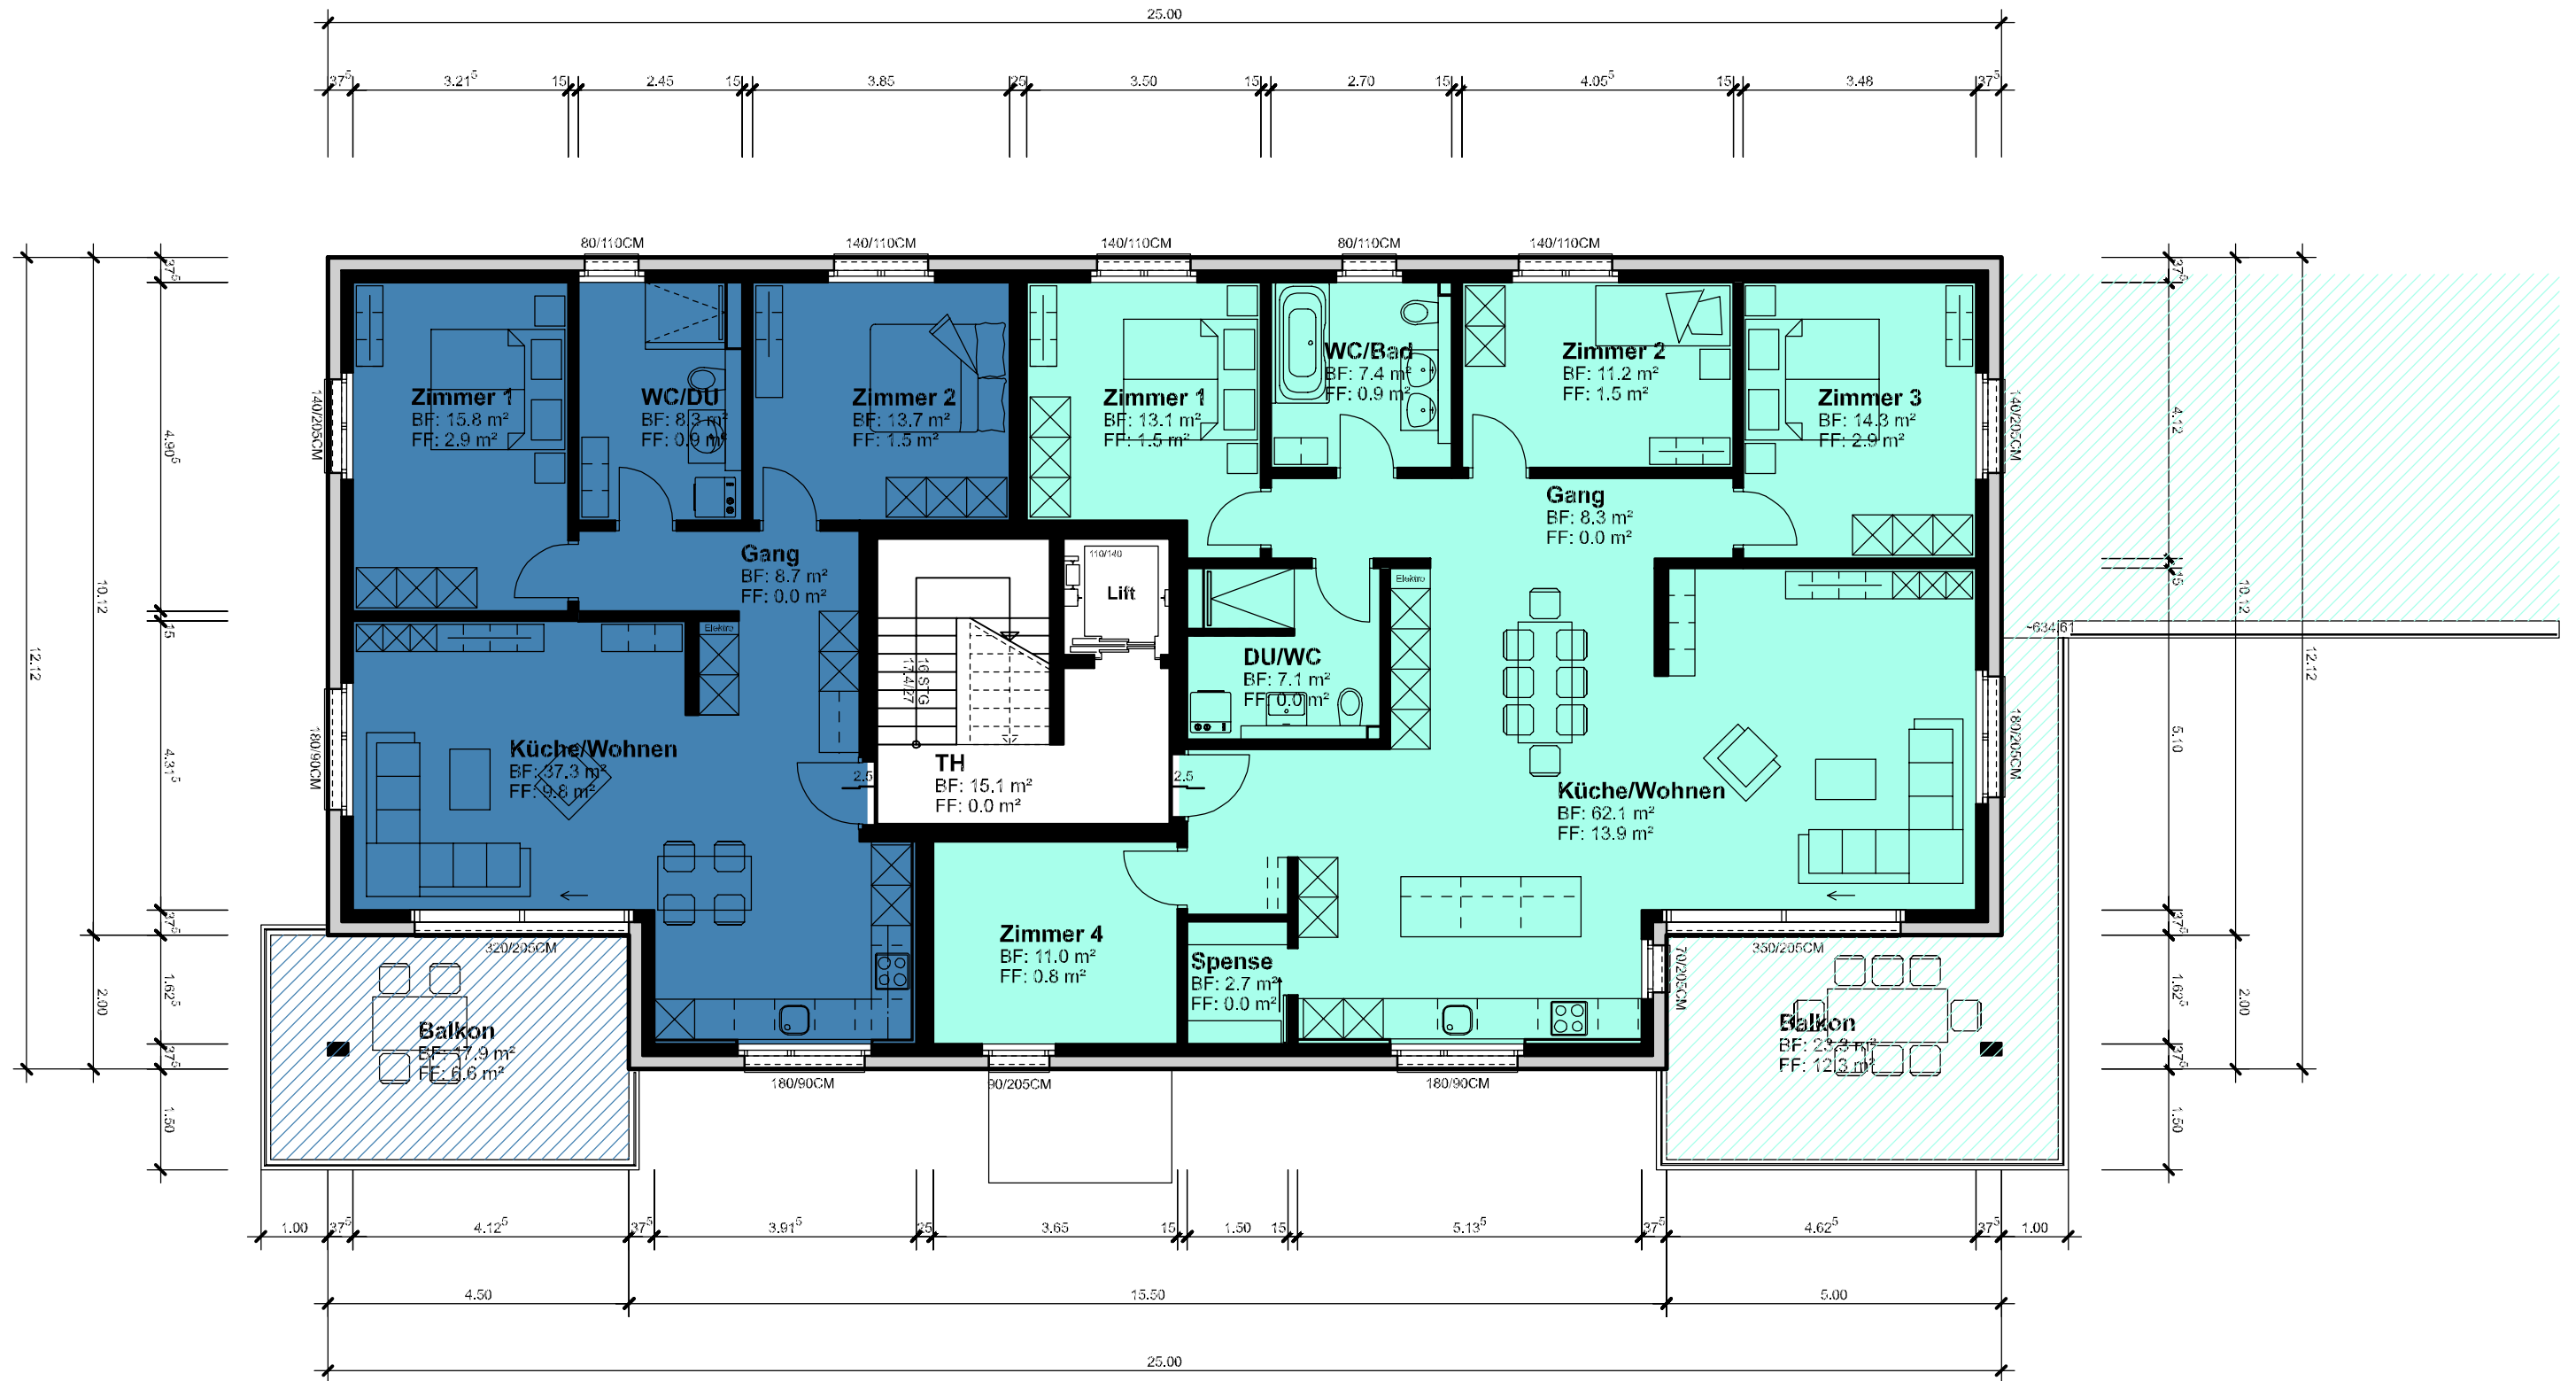


Haus 2_1.Obergeschoss Mst 1/100

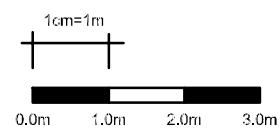

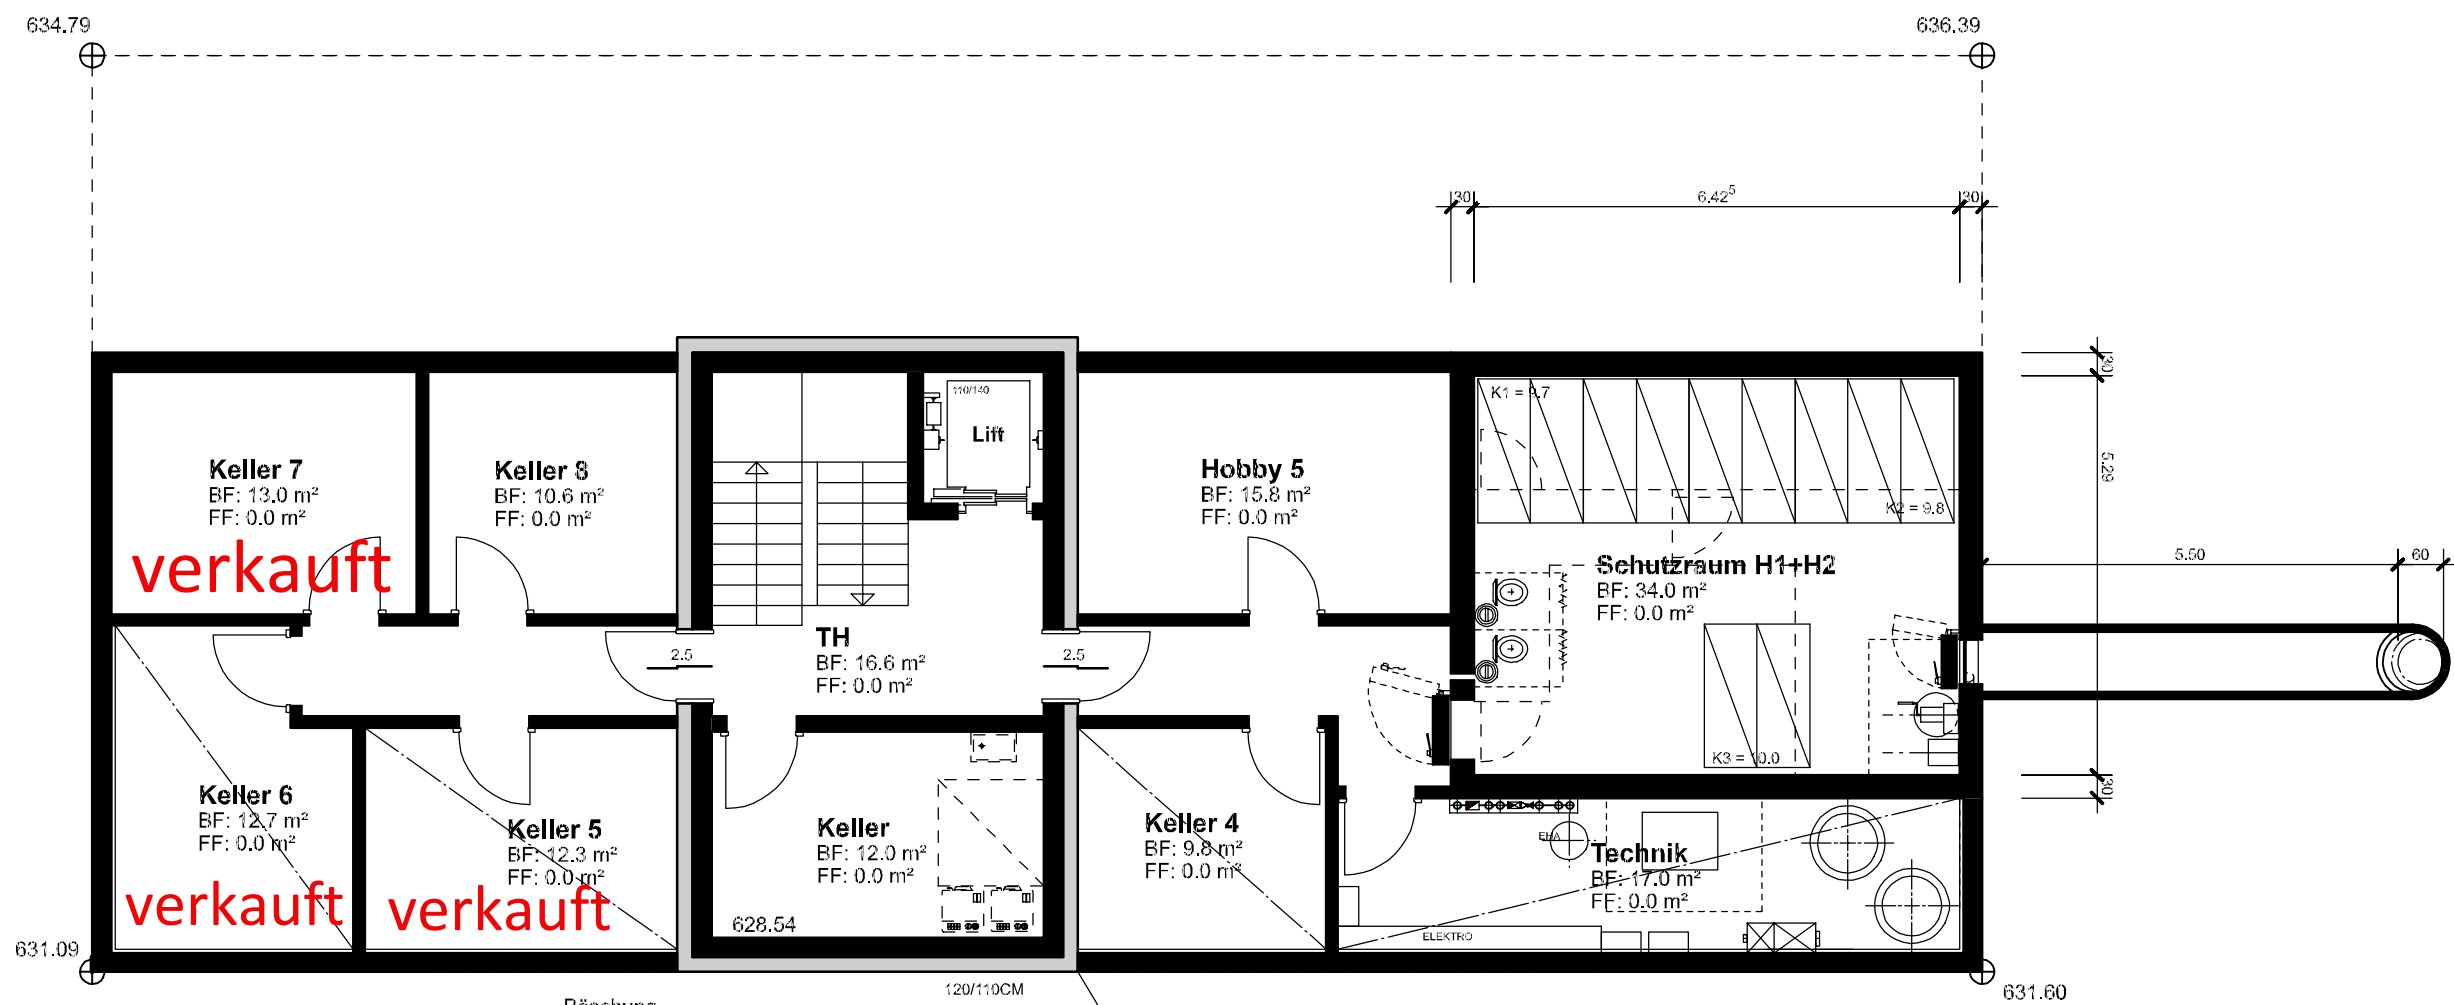

Haus 2_Kellergeschoss (0) Mst 1/100

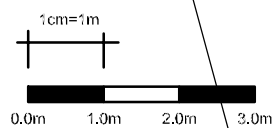

Böschung

Böschung

Böschung


Böschung

Böschung


628.30


Gefälle 2%

628.15

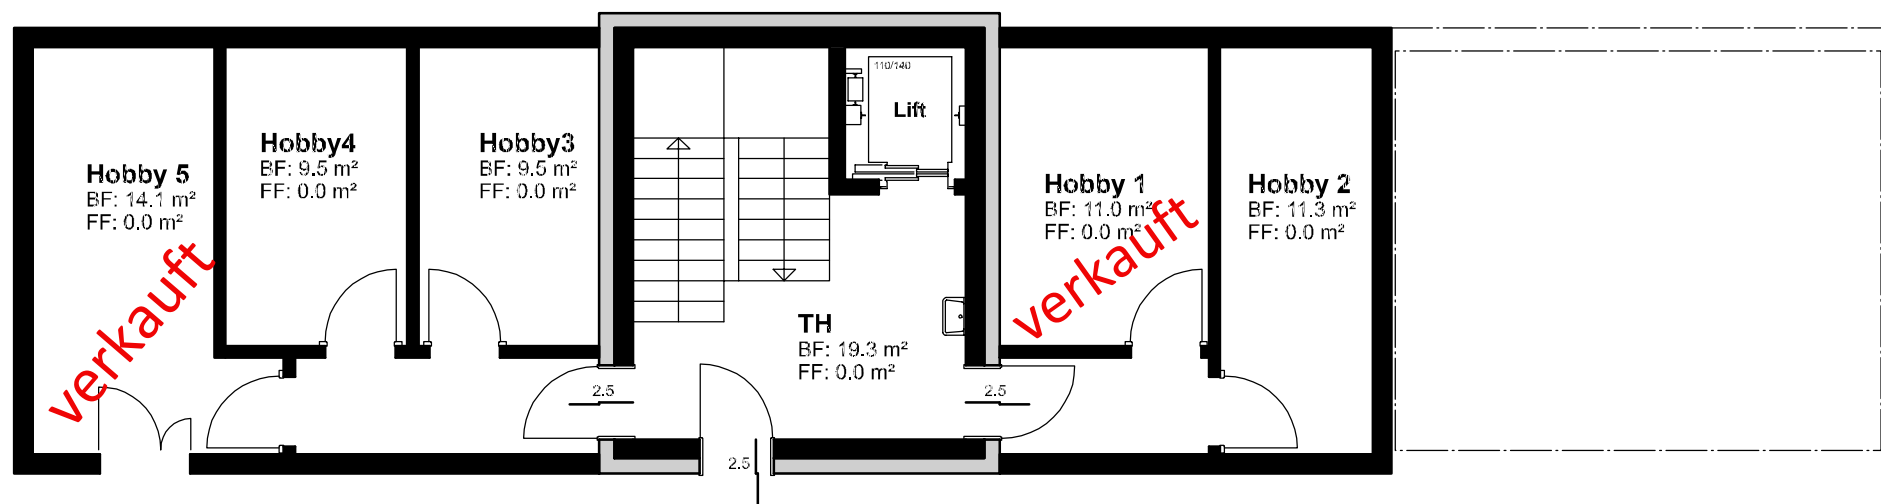

Haus 2_Kellergeschoss (-1) Mst 1/100

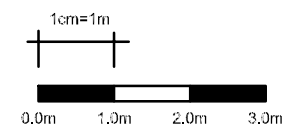

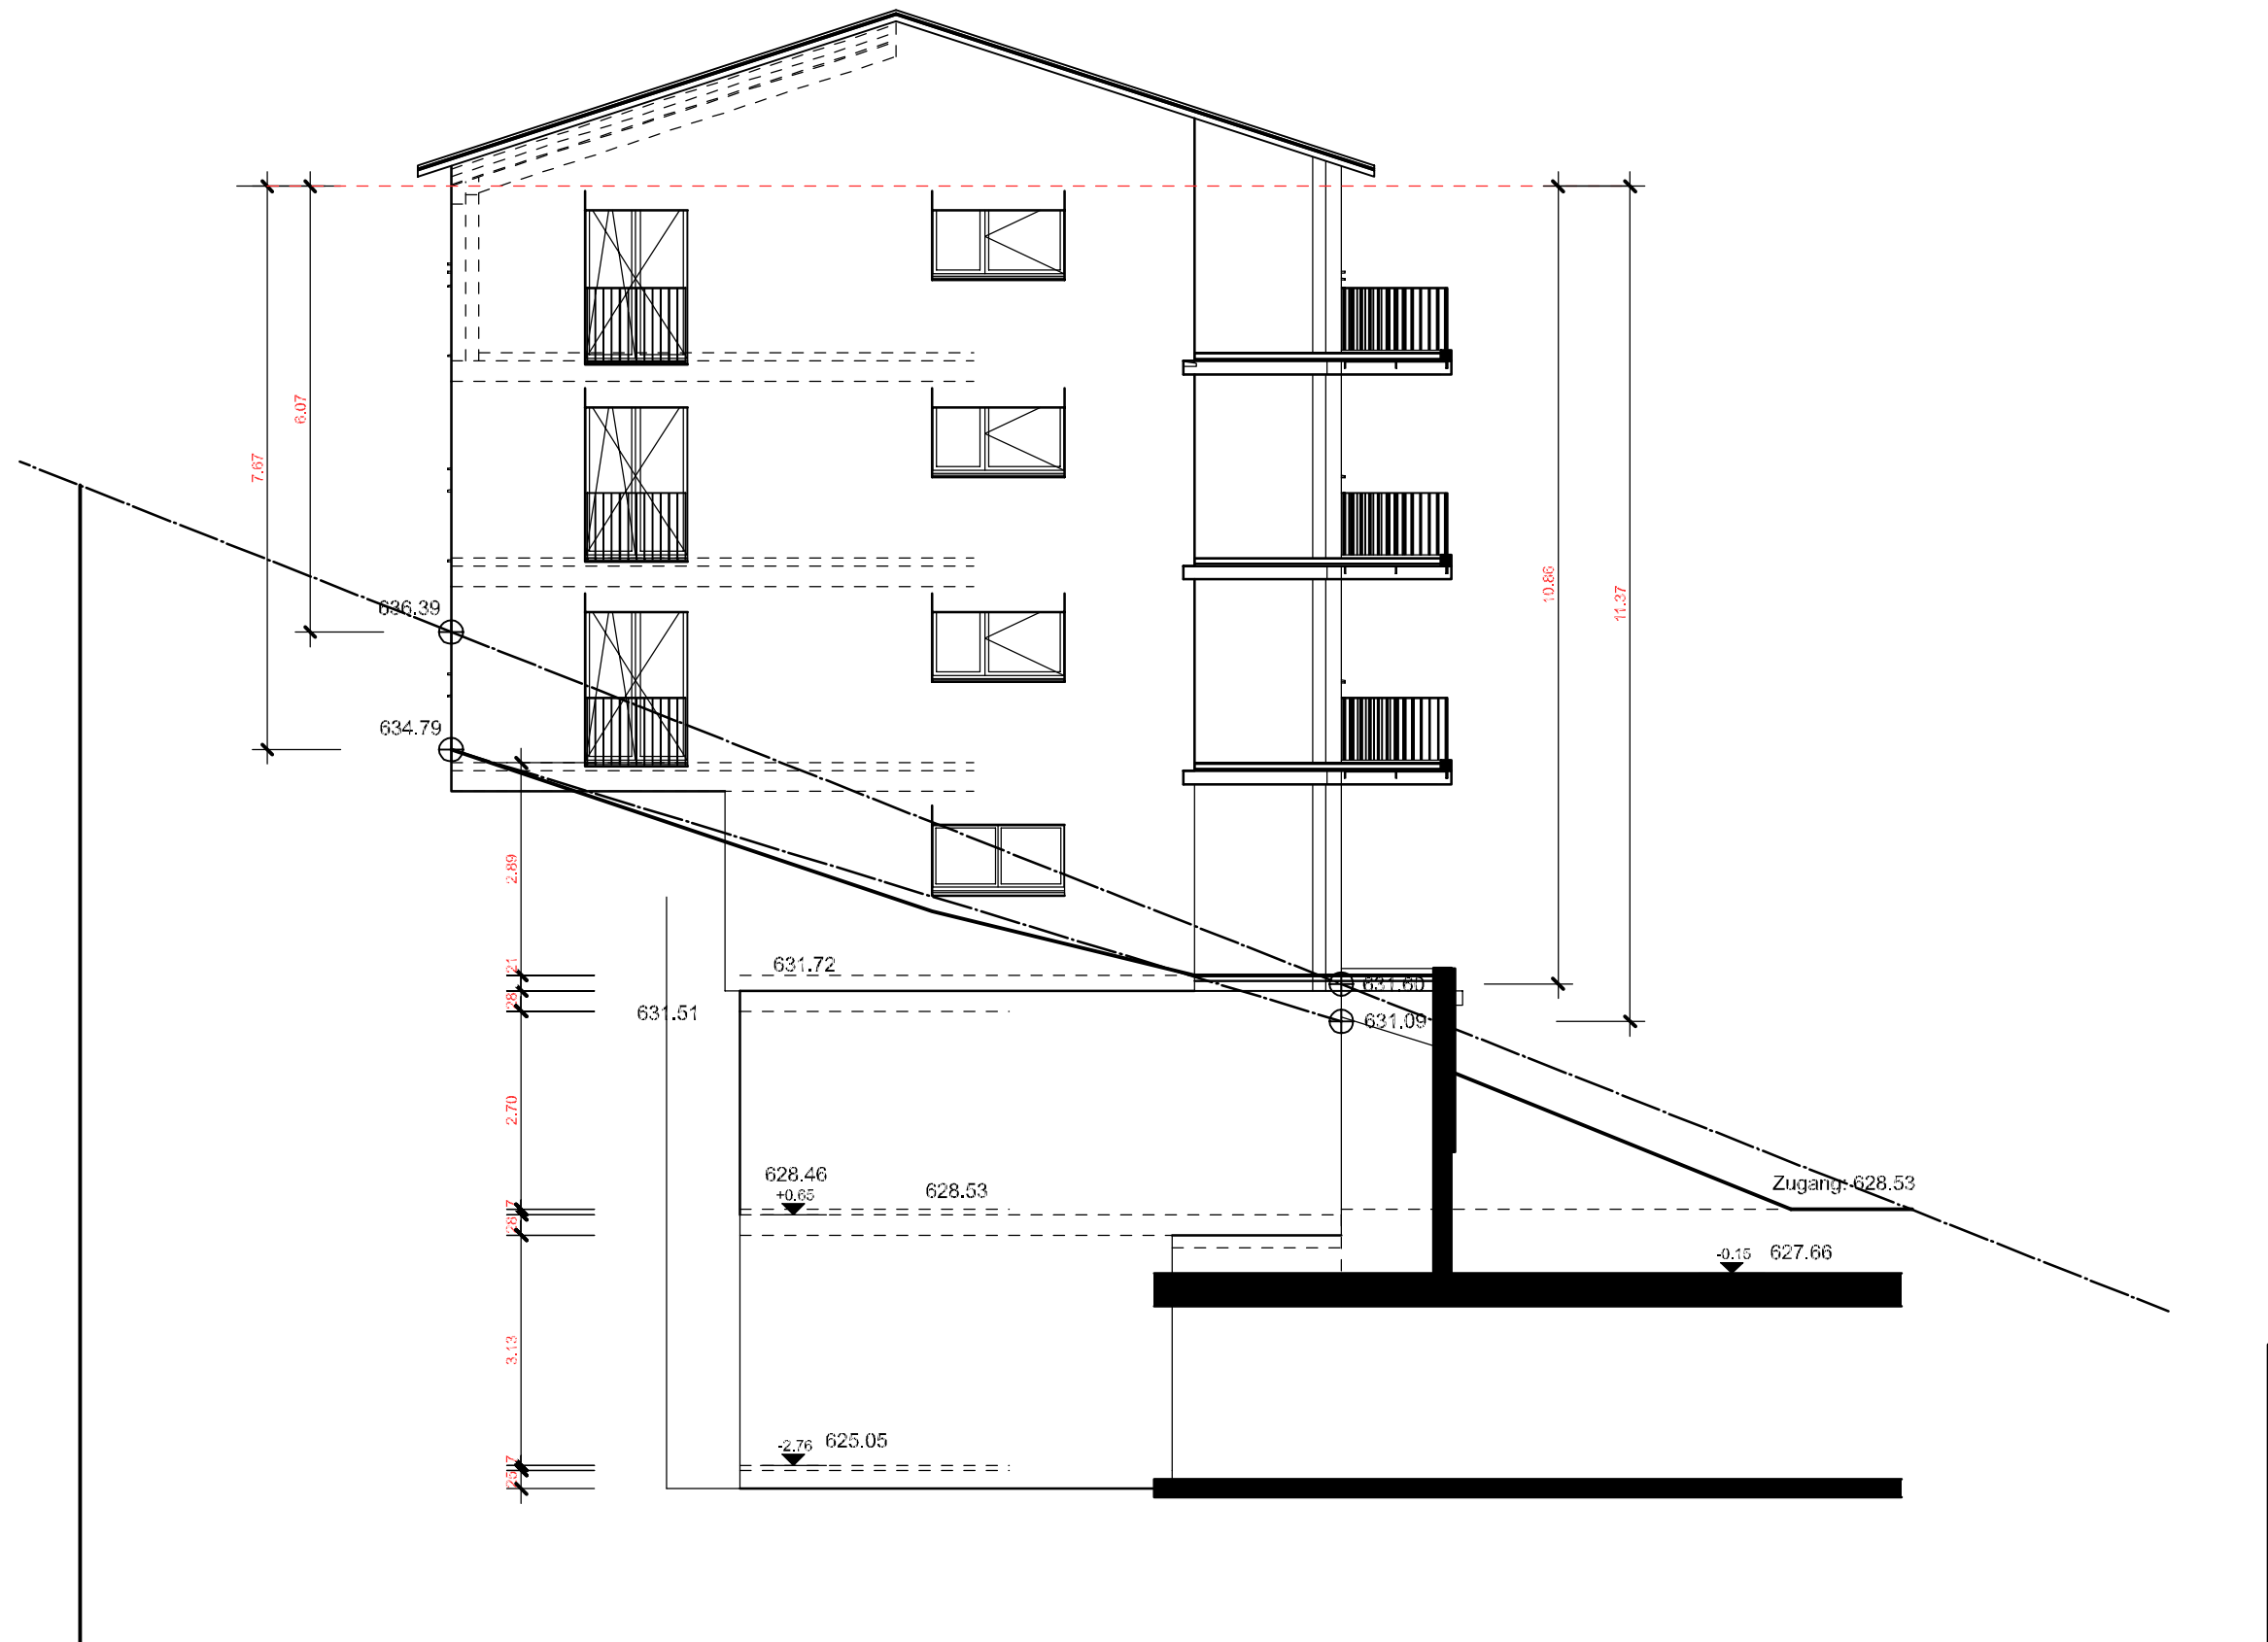

Westfassade Haus 2 Mst. 1/50

Der Bauherr:.....

