




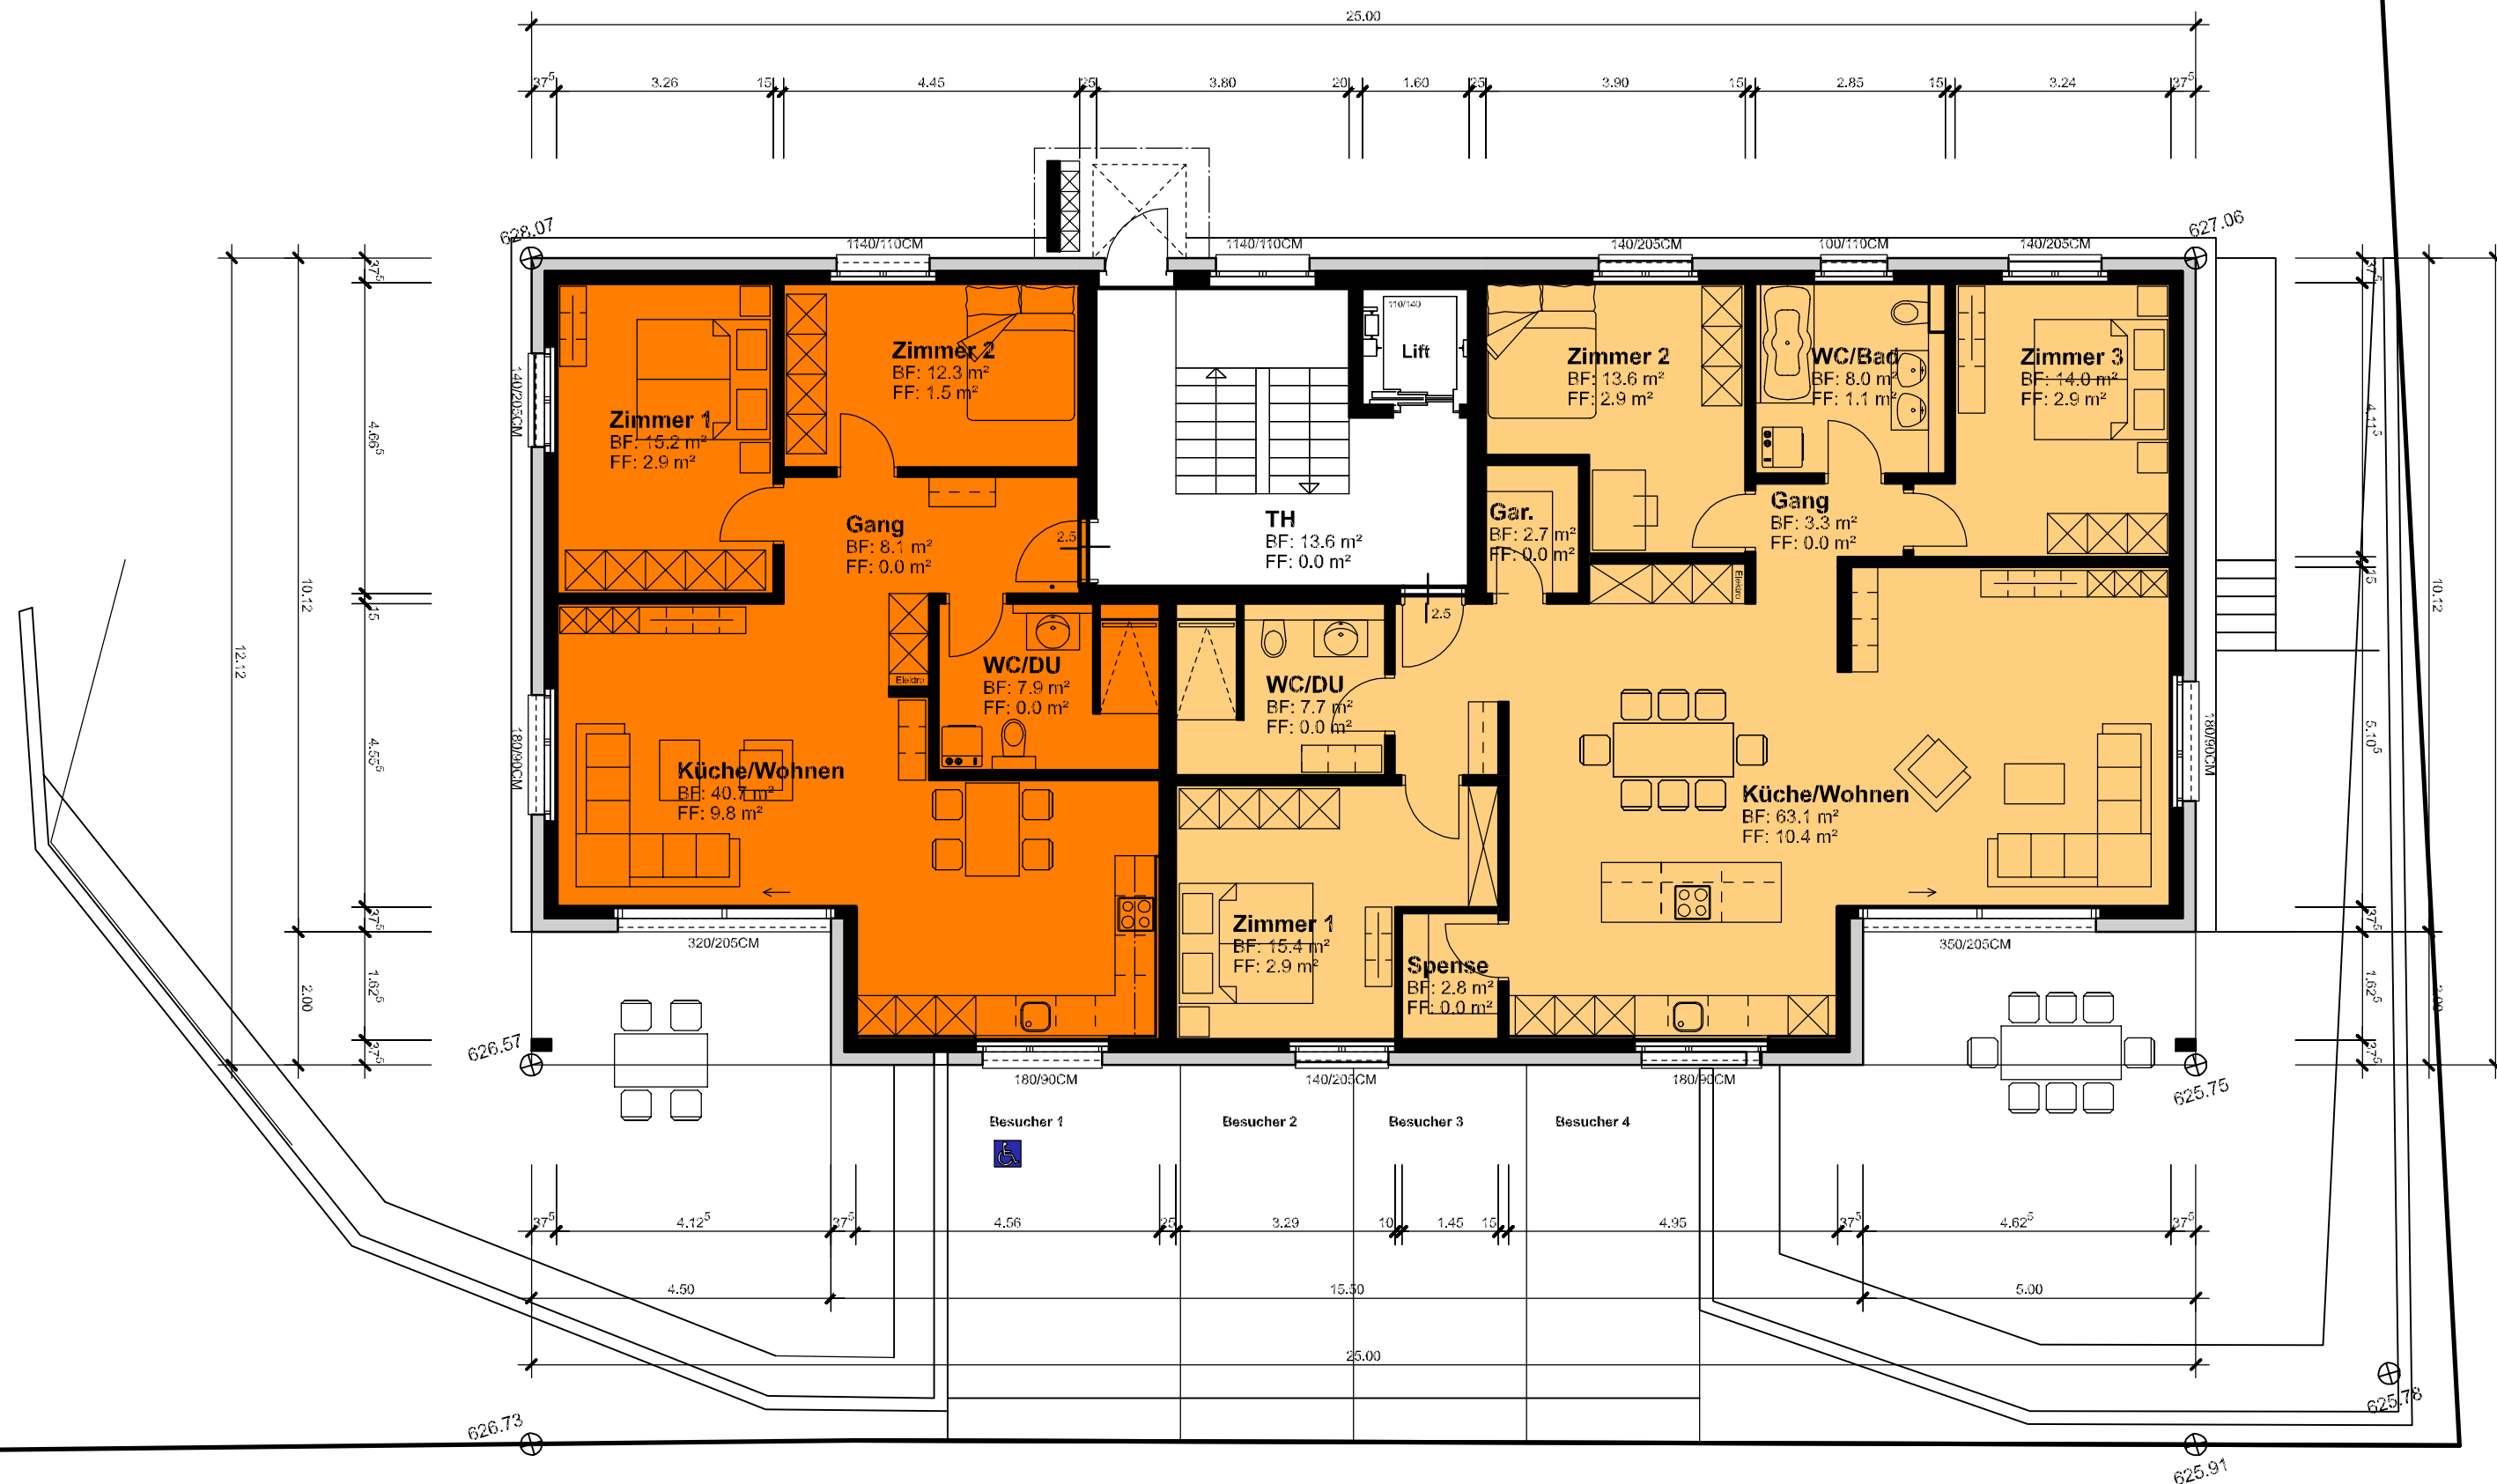

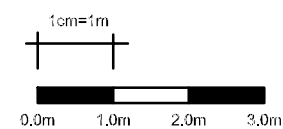

Haus 1_Kellergeschoss (-1) Mst. 1/100



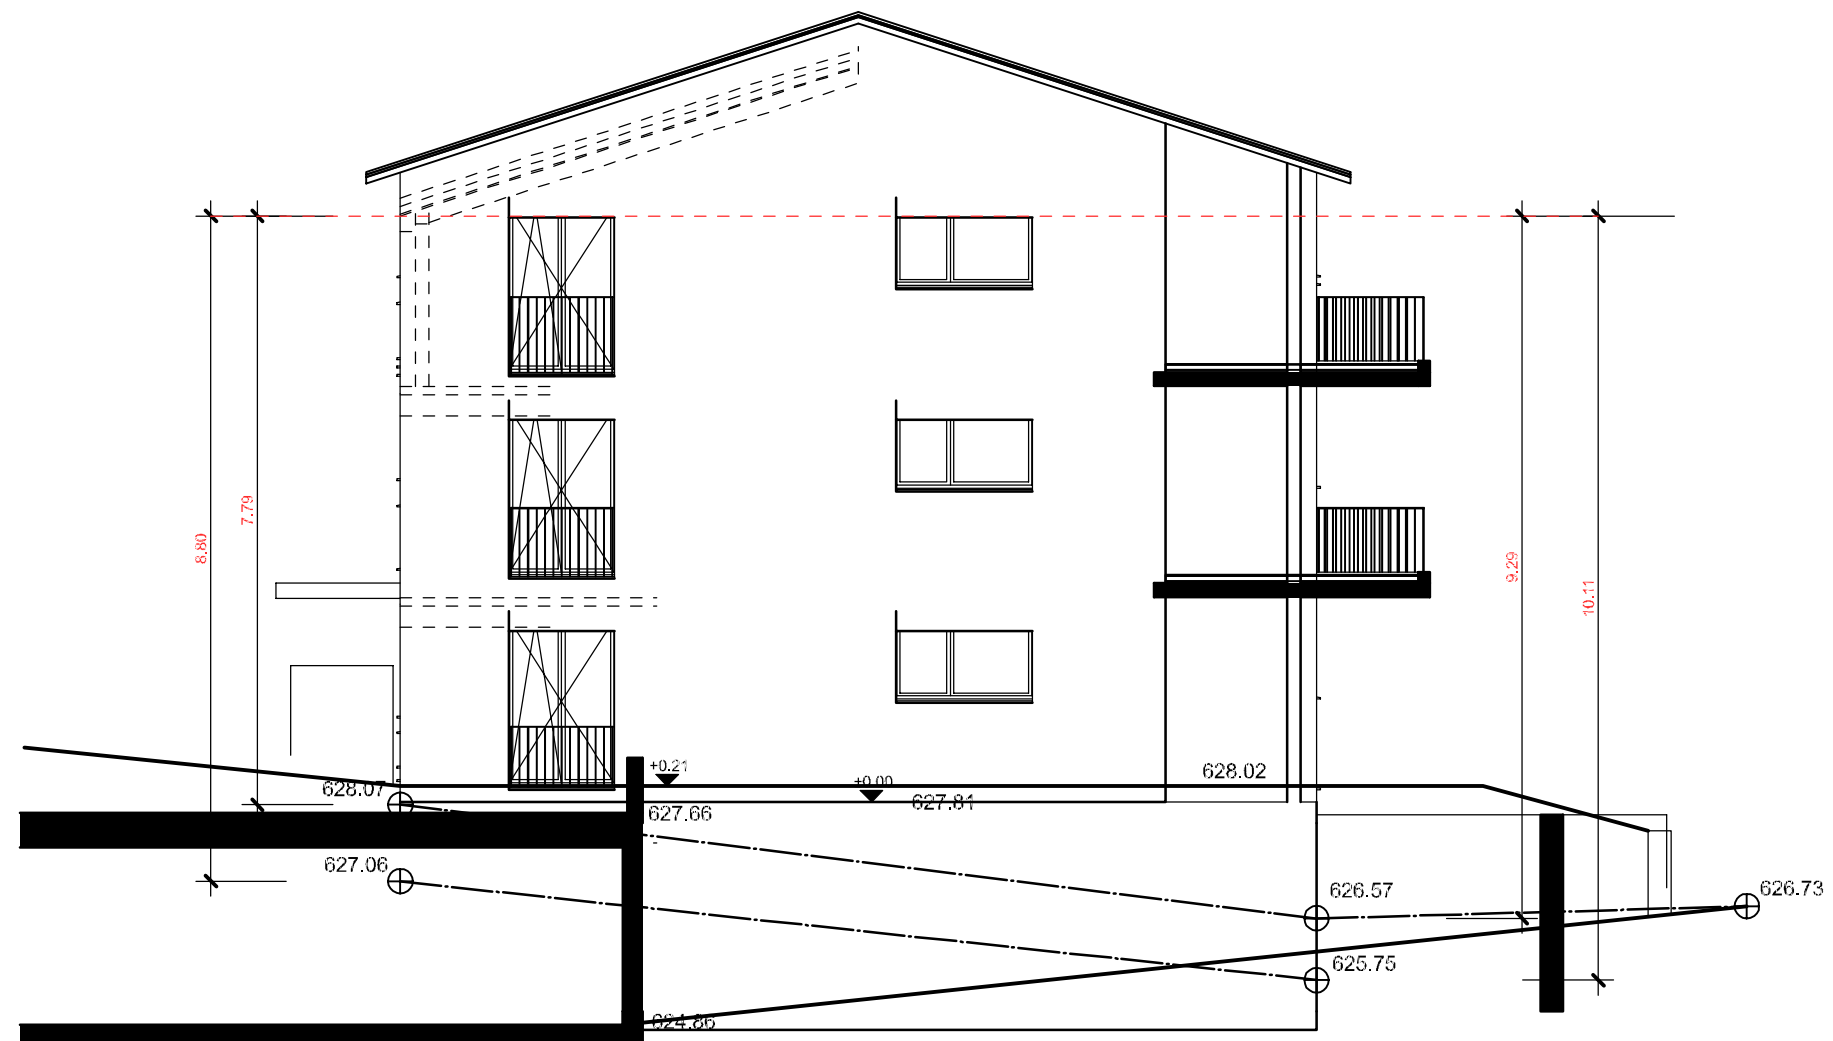

Westfassade Haus 1 Mst. 1/50

Der Bauherr:.....

