




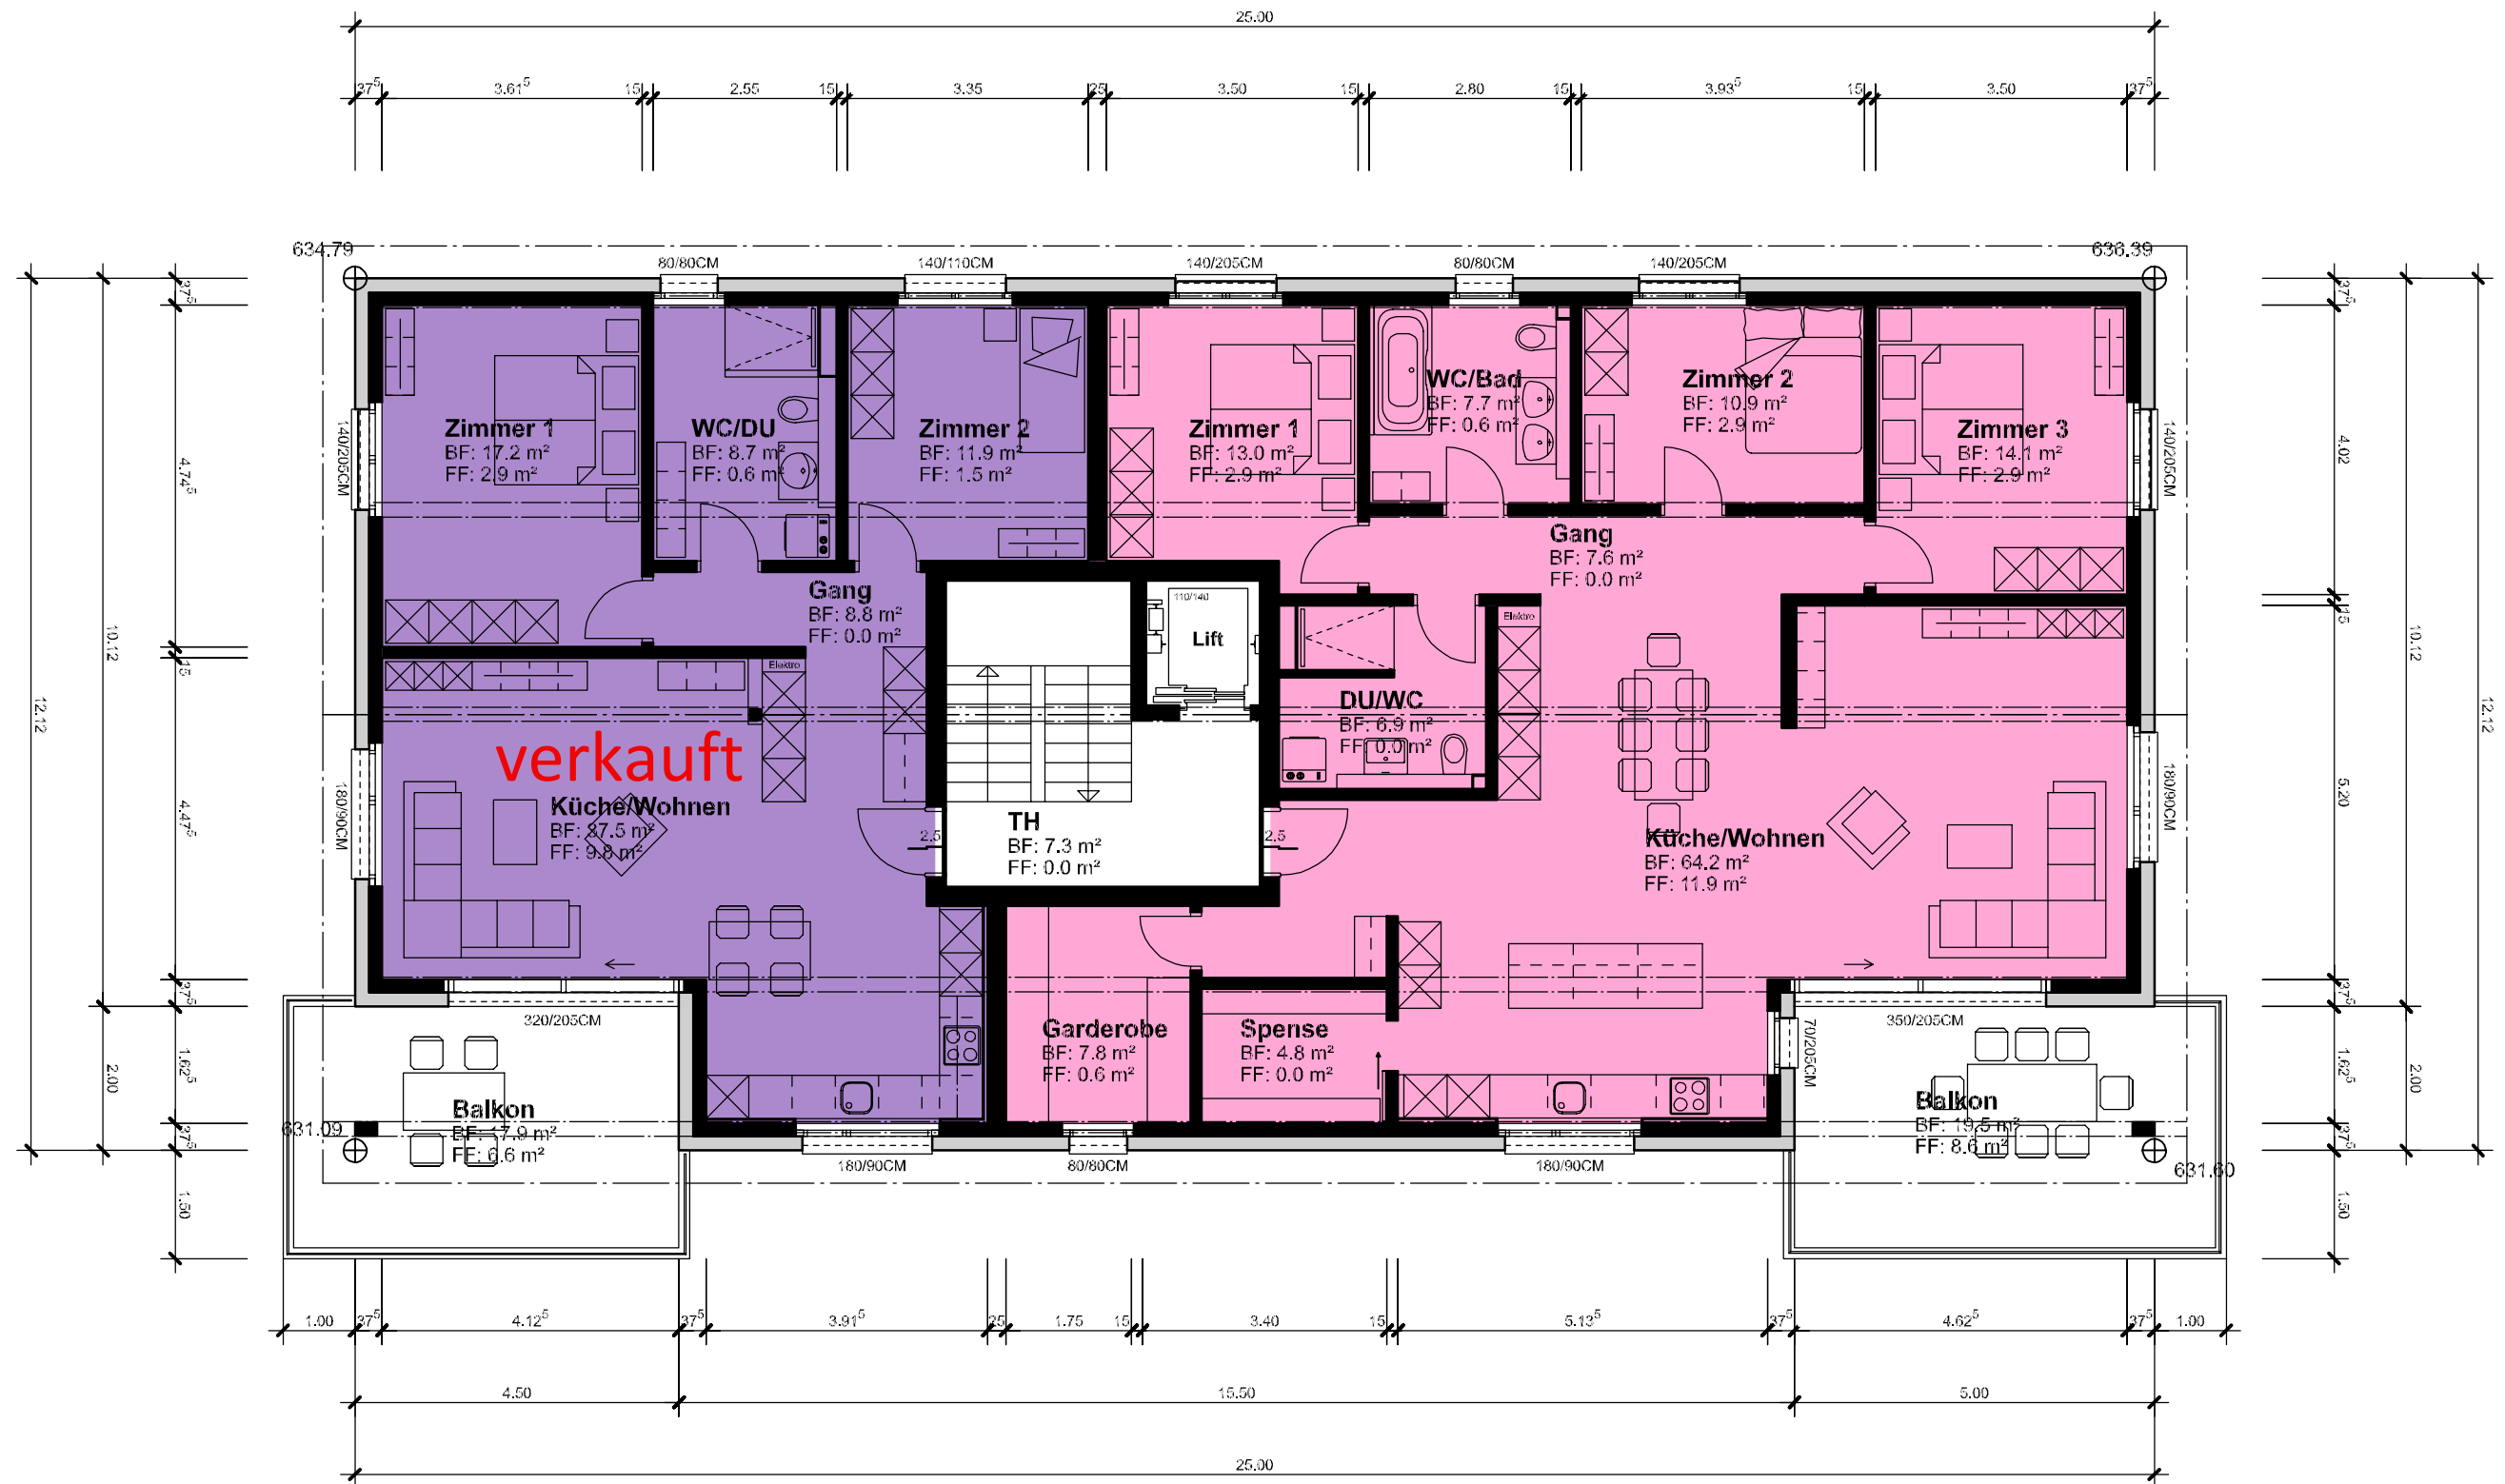


Haus 2_Dachgeschoss Mst 1/100

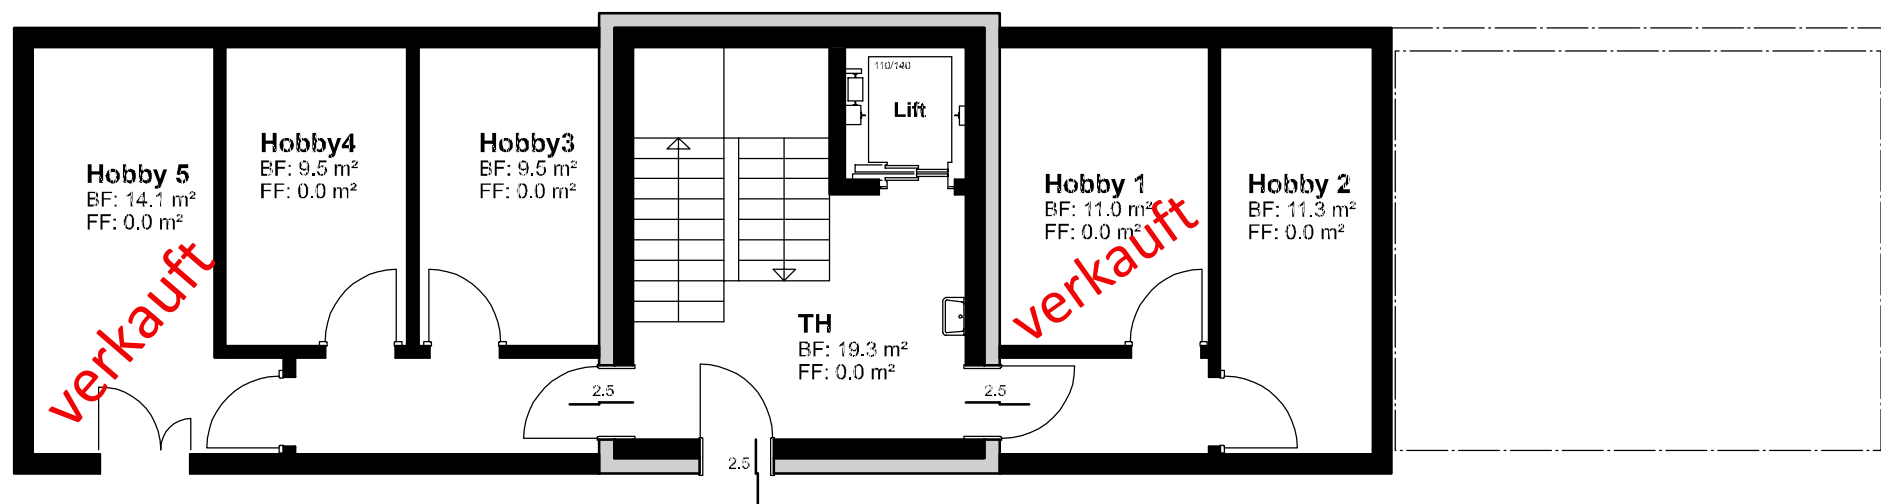

Haus 2_Kellergeschoss (-1) Mst 1/100

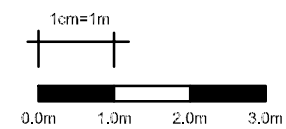

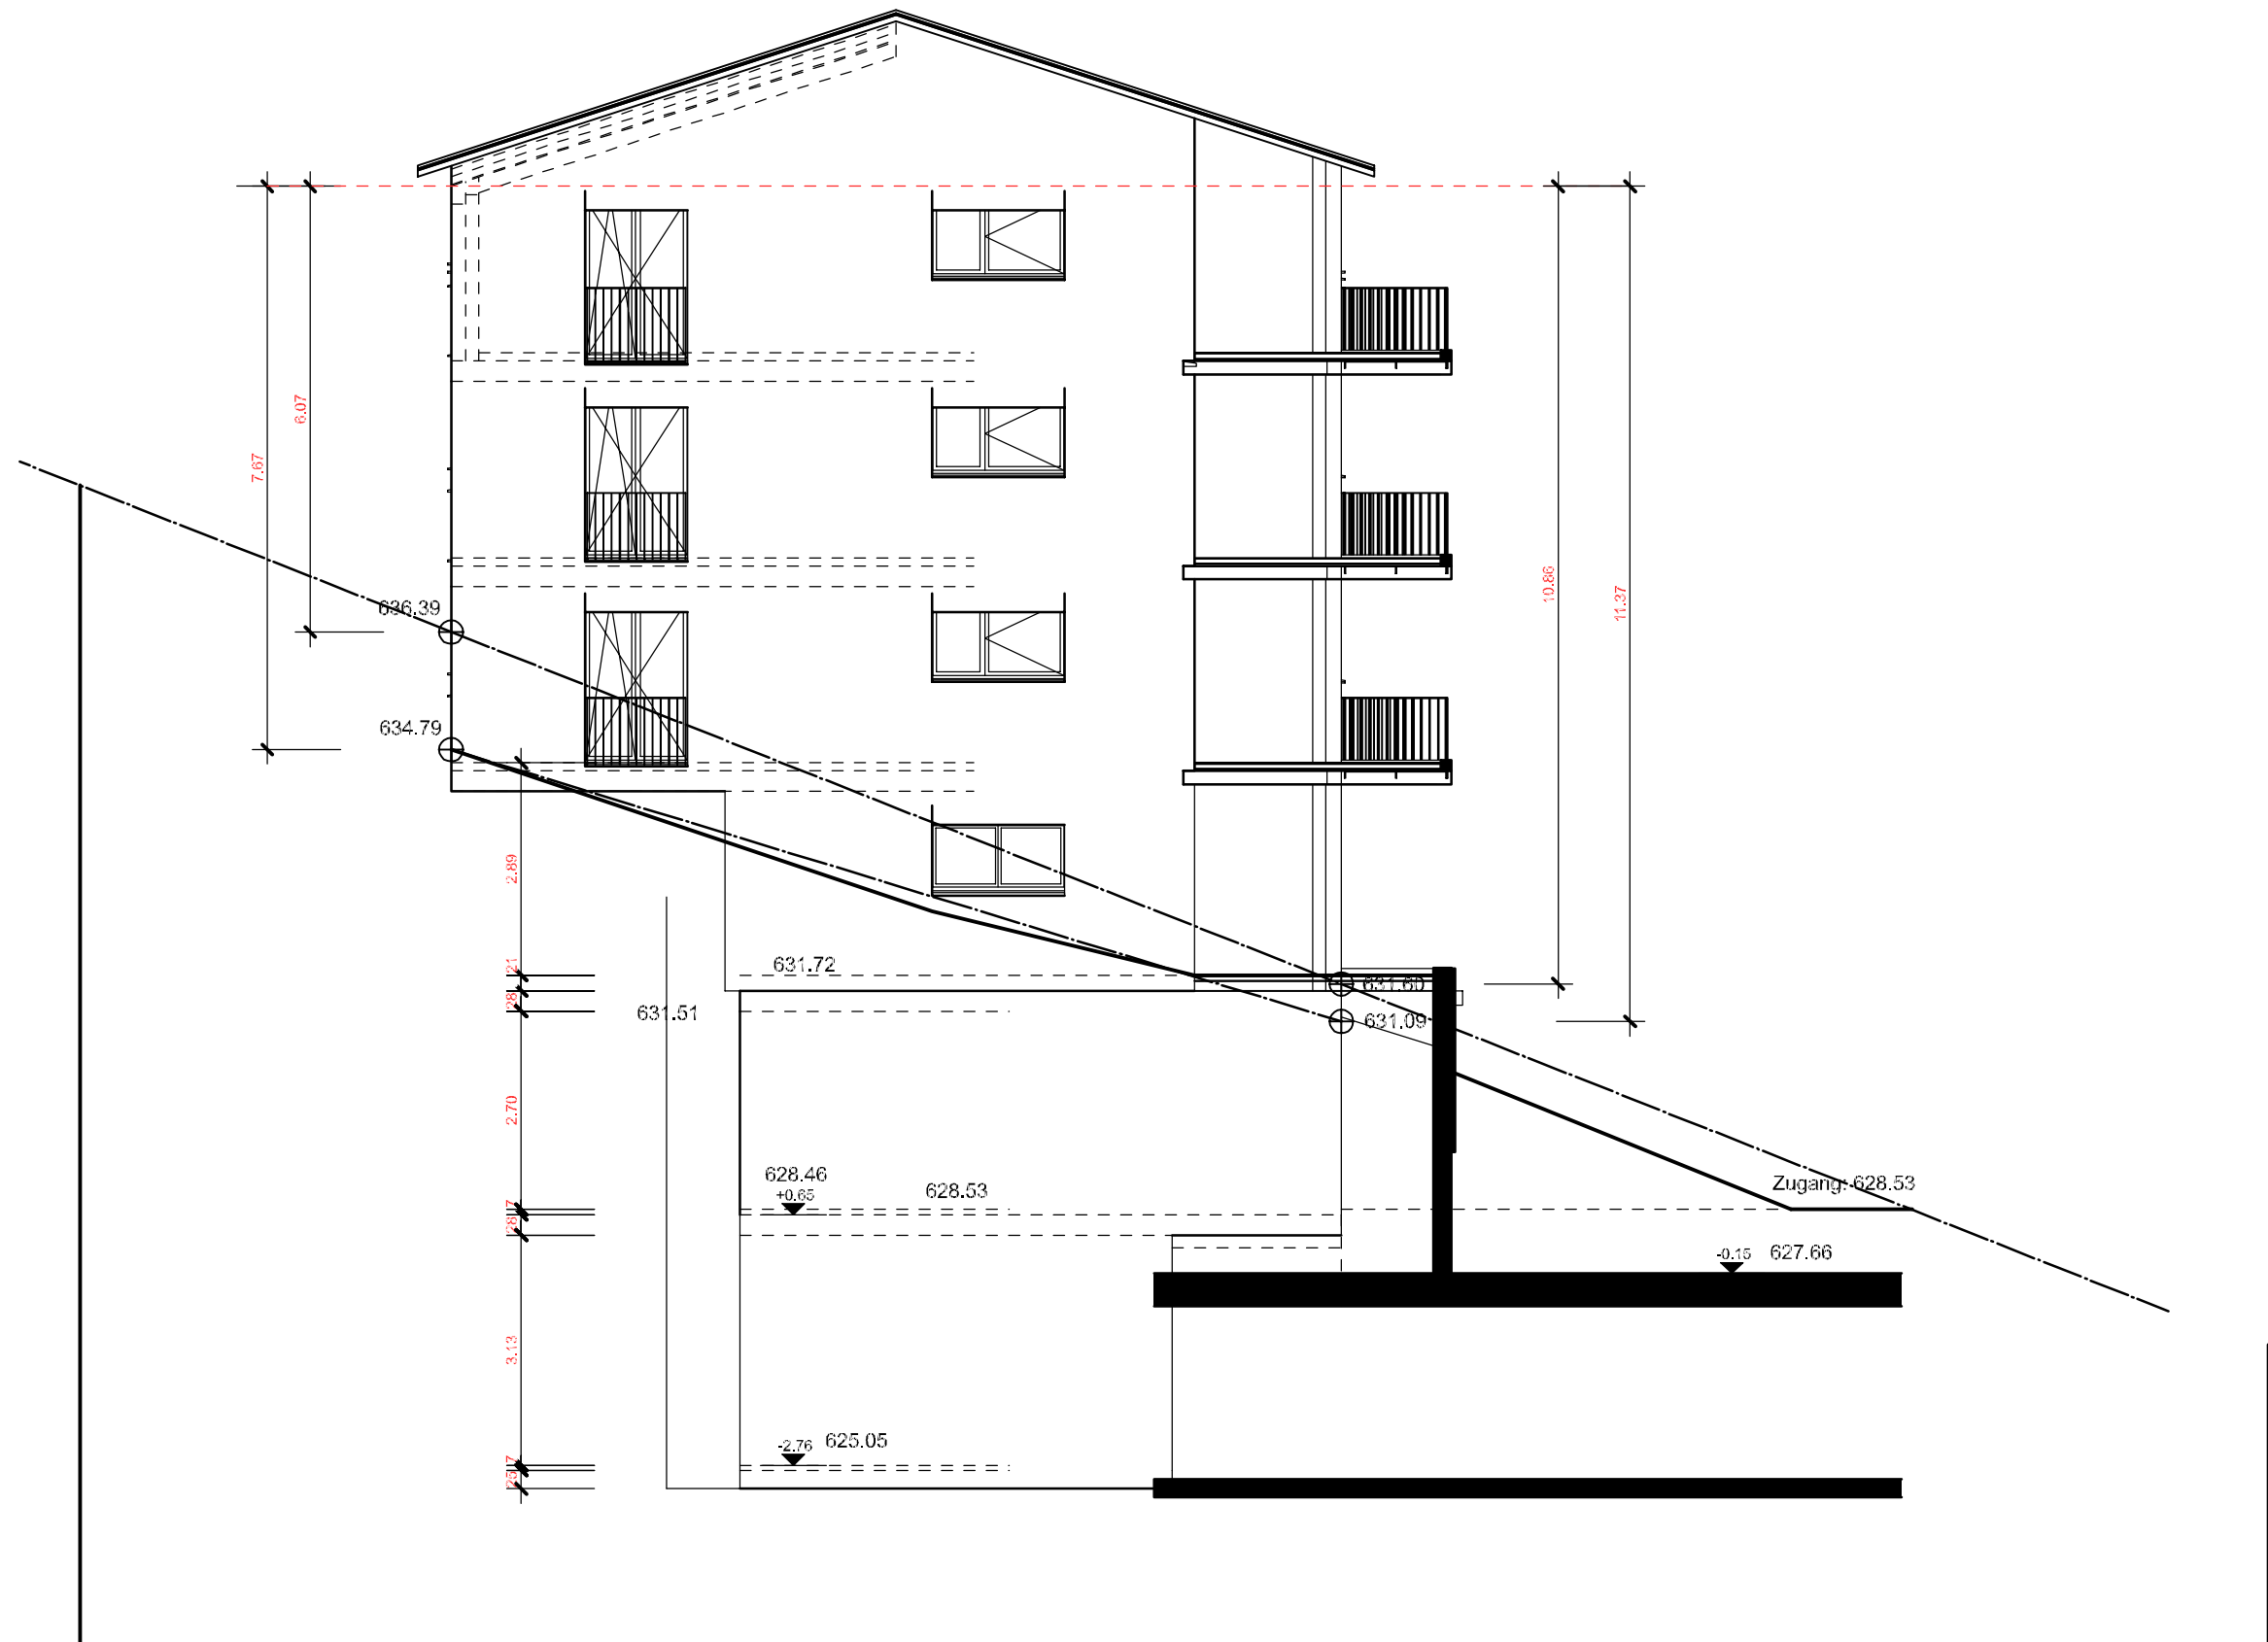

Westfassade Haus 2 Mst. 1/50

Der Bauherr:.....

