




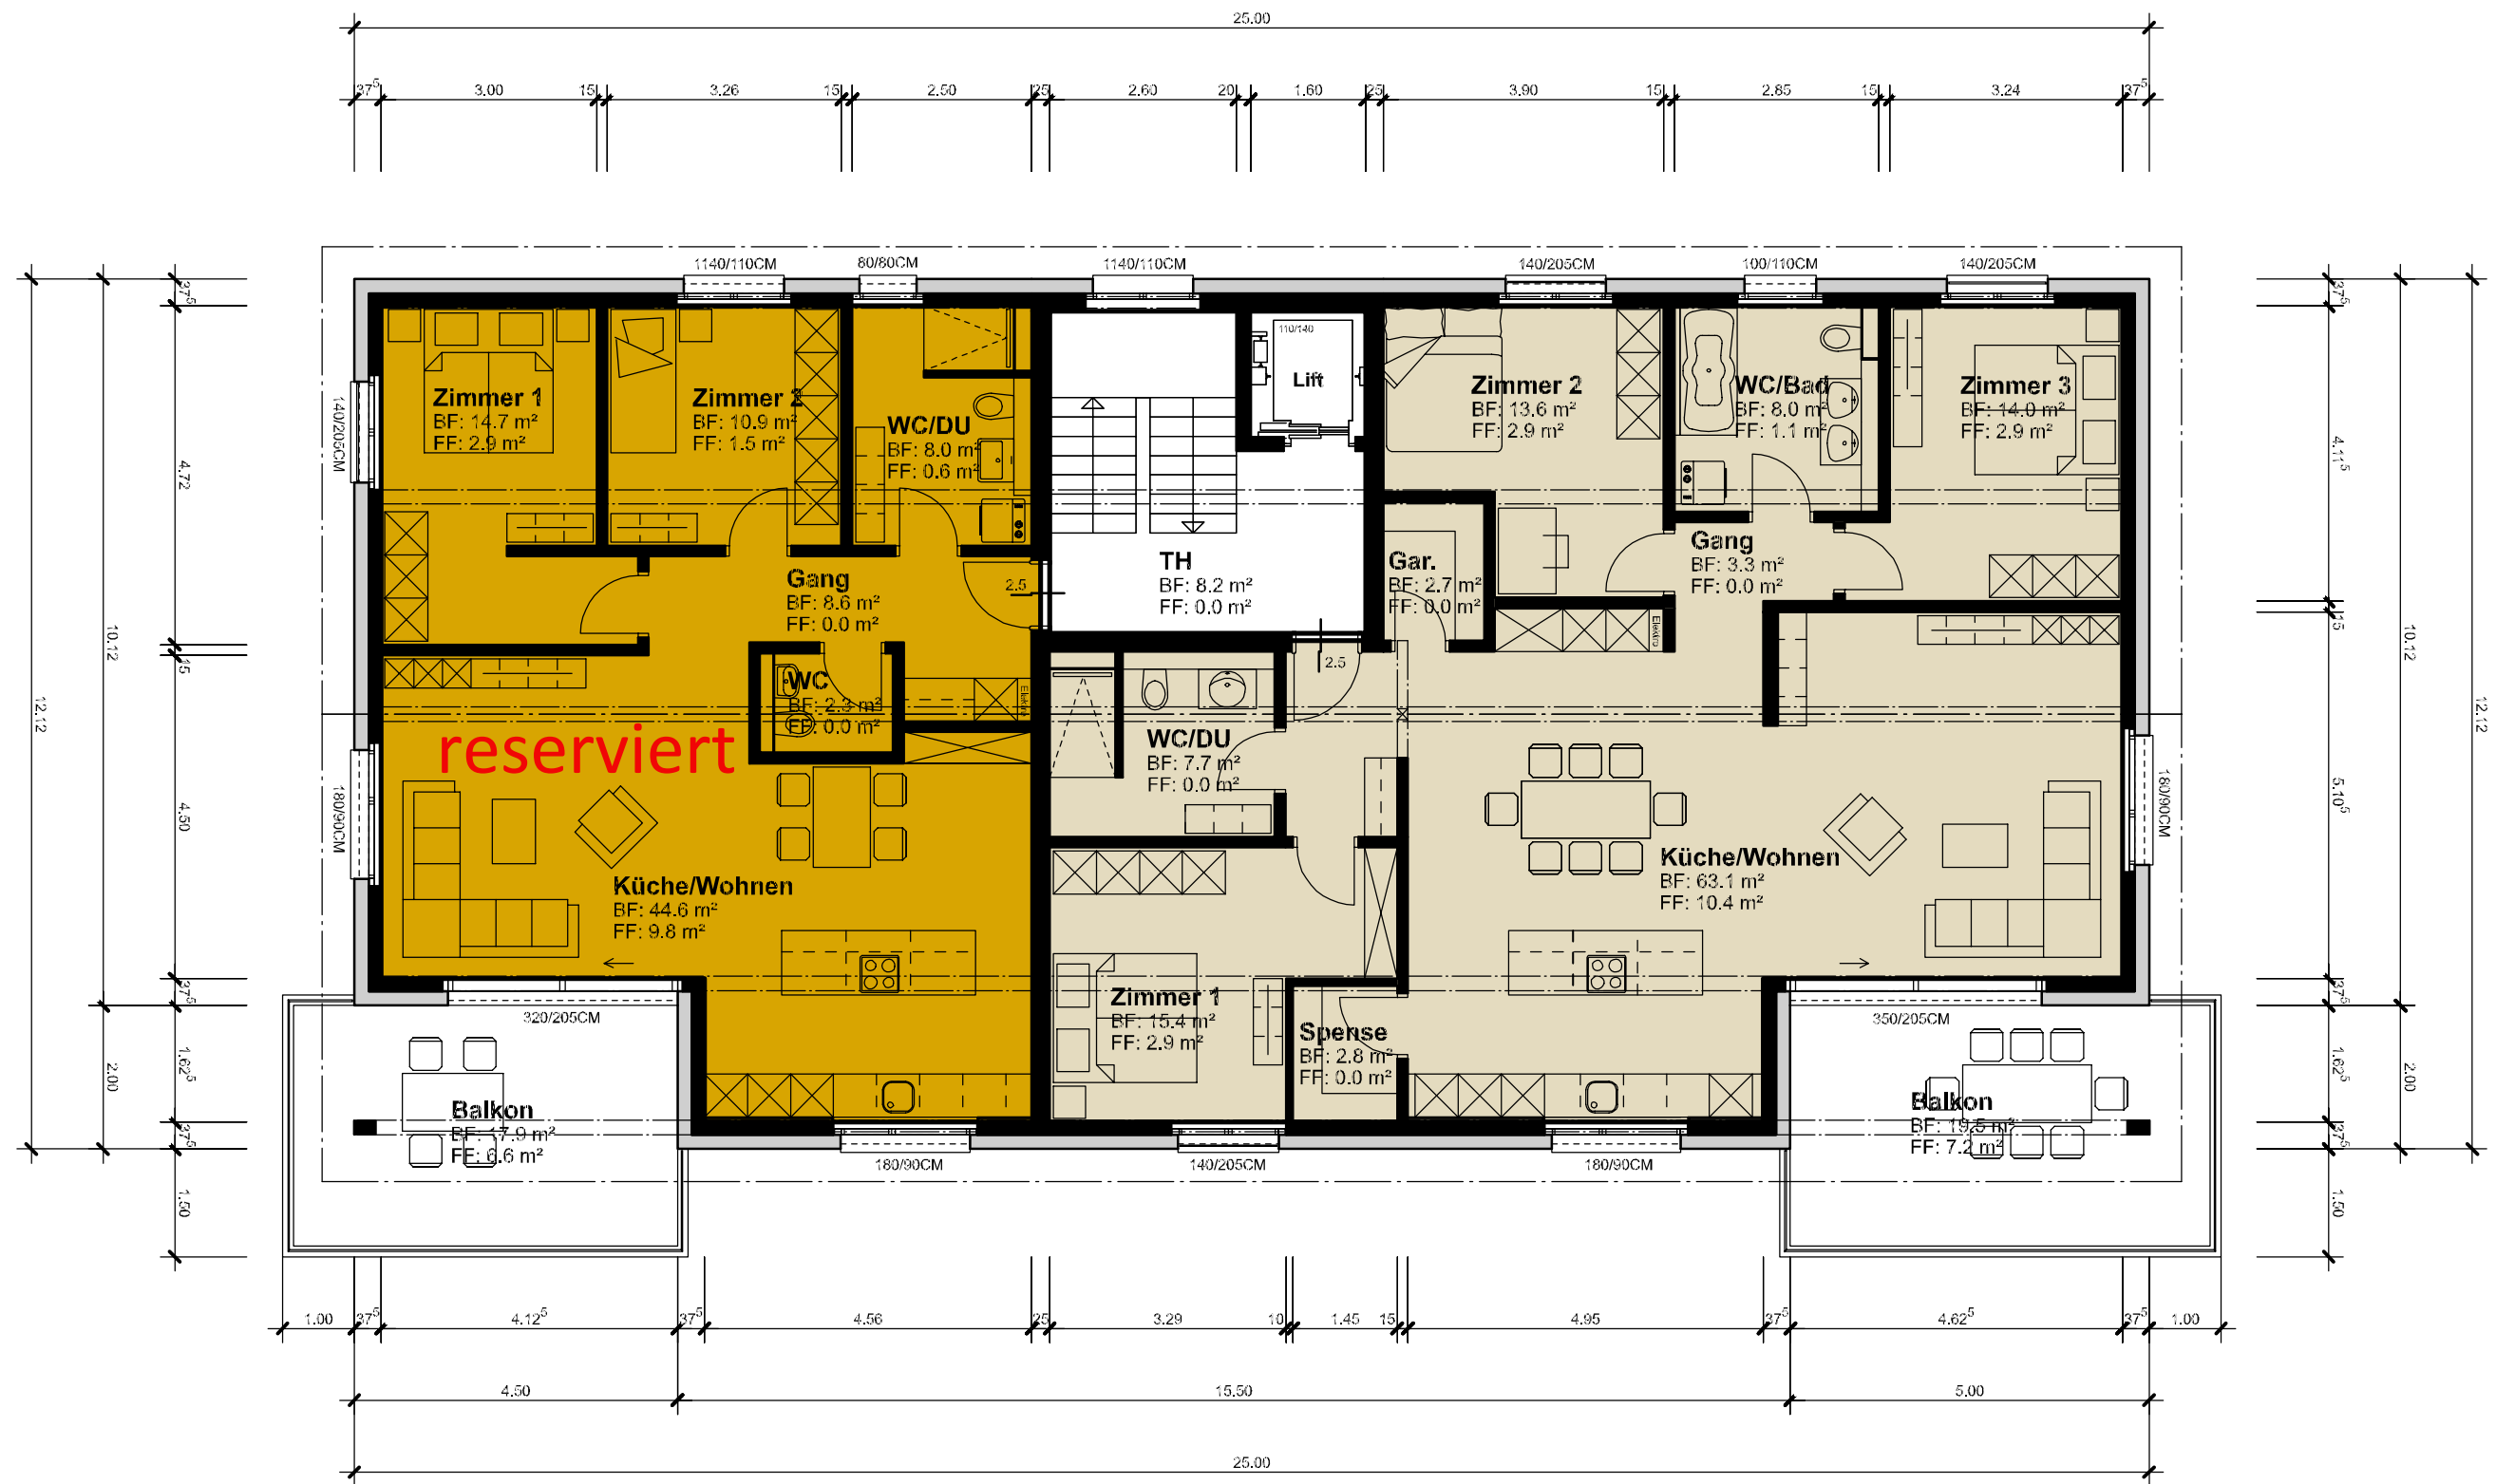


Haus 1_Dachgeschoss Mst. 1/100

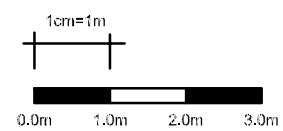

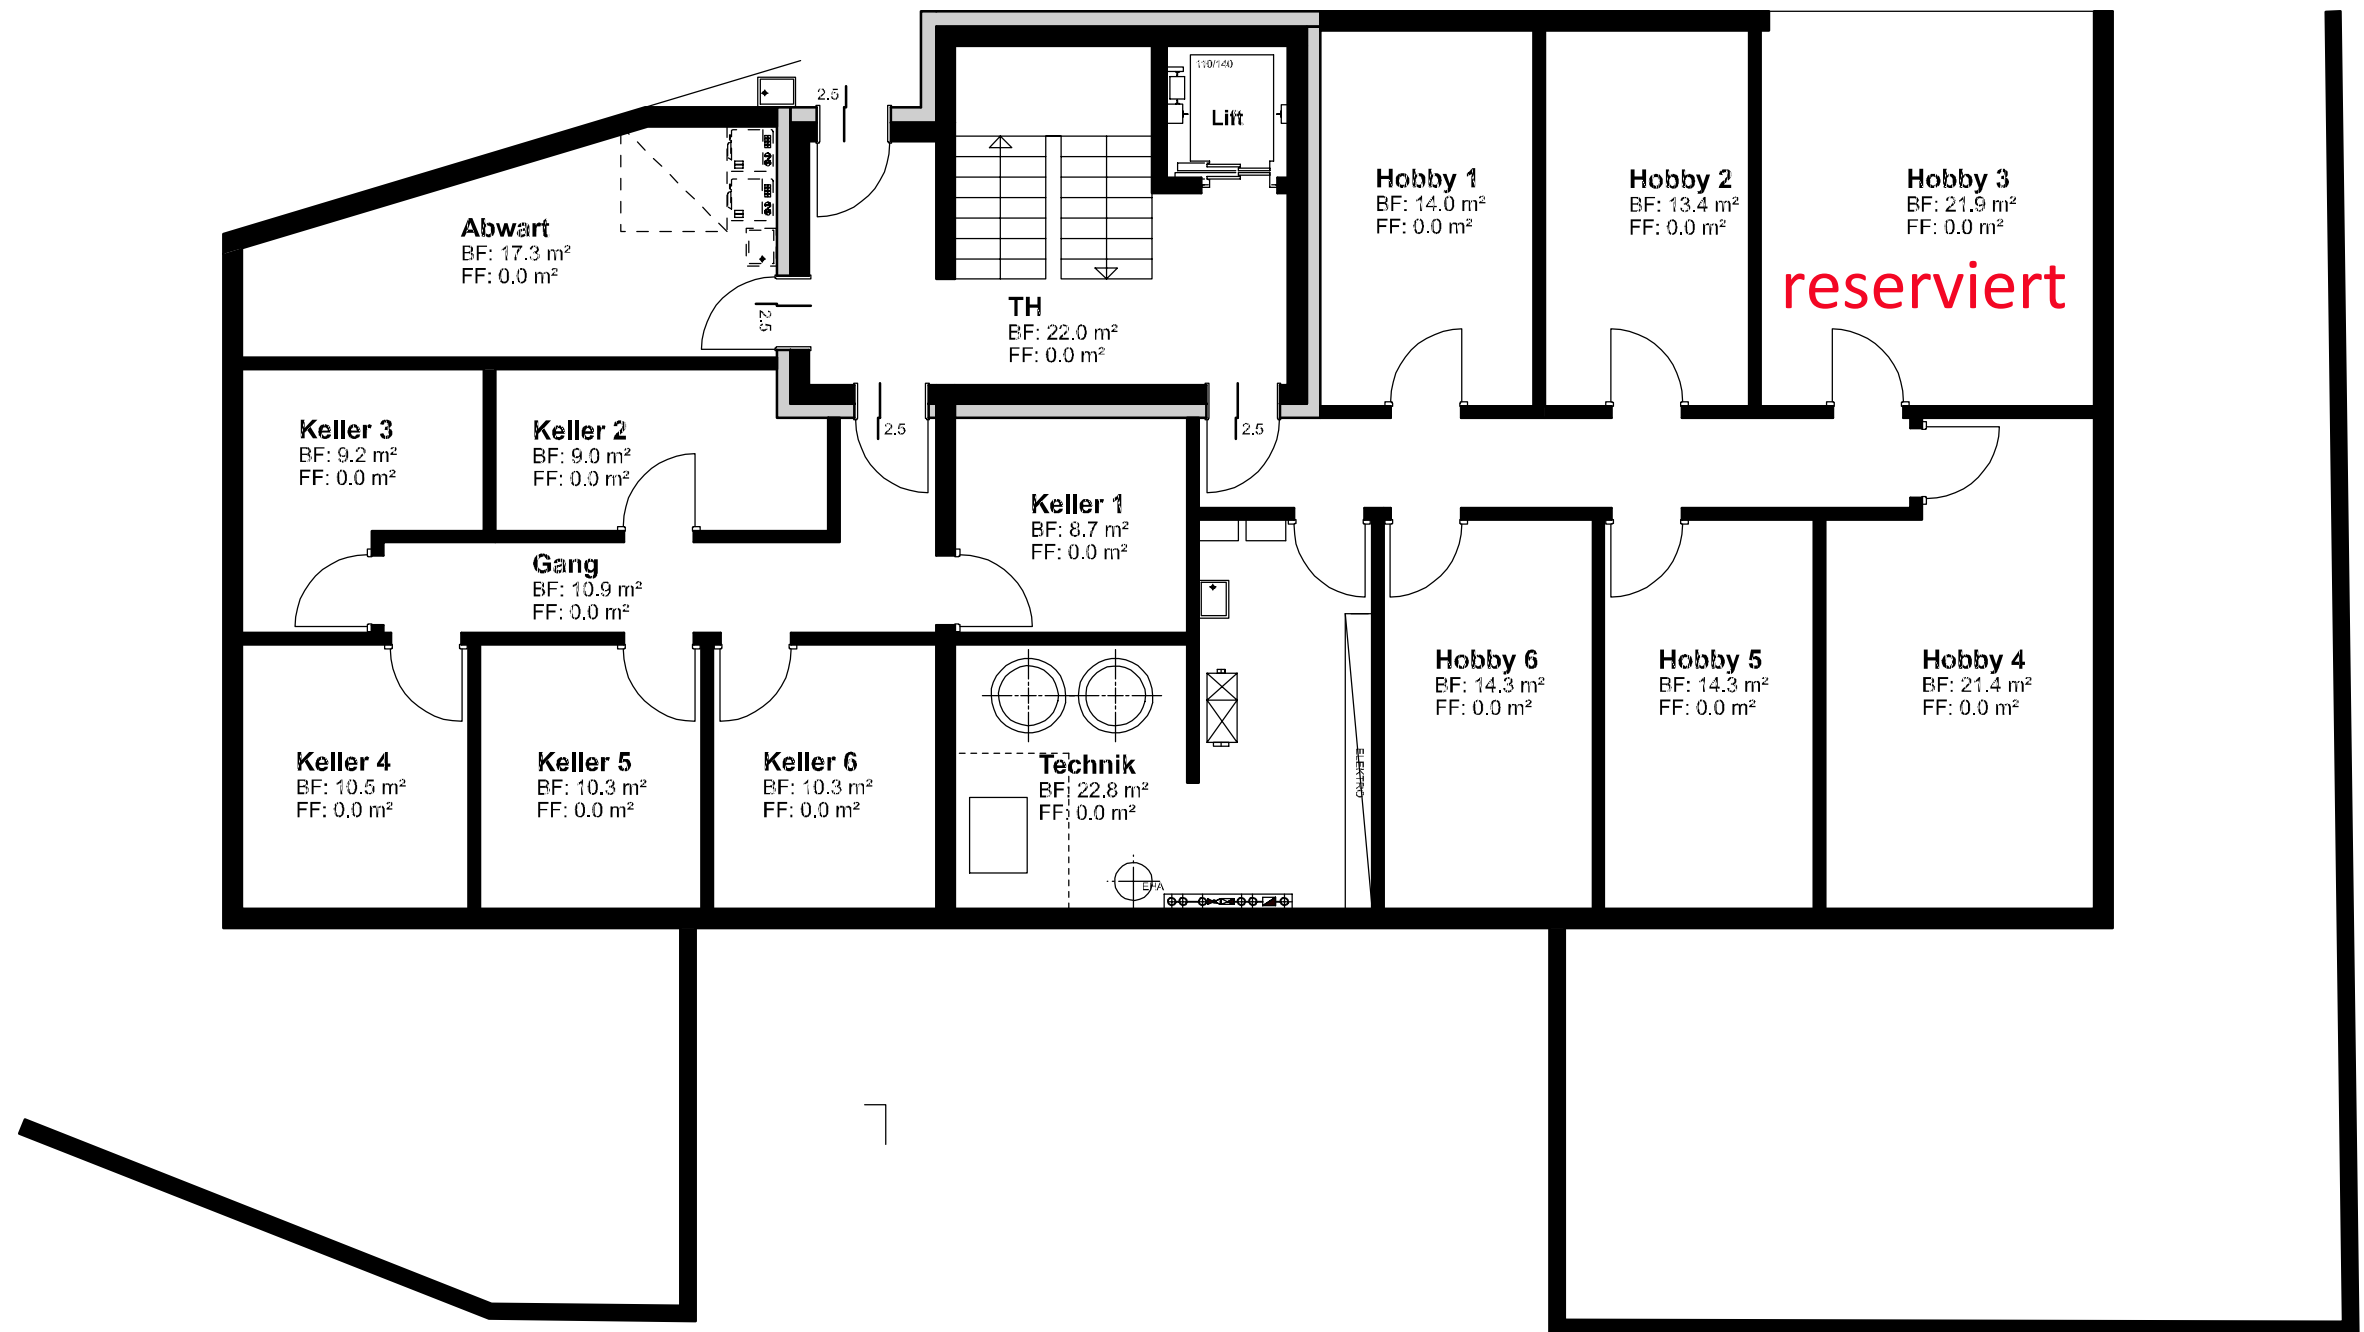

Haus 1_Kellergeschoss (-1) Mst. 1/100

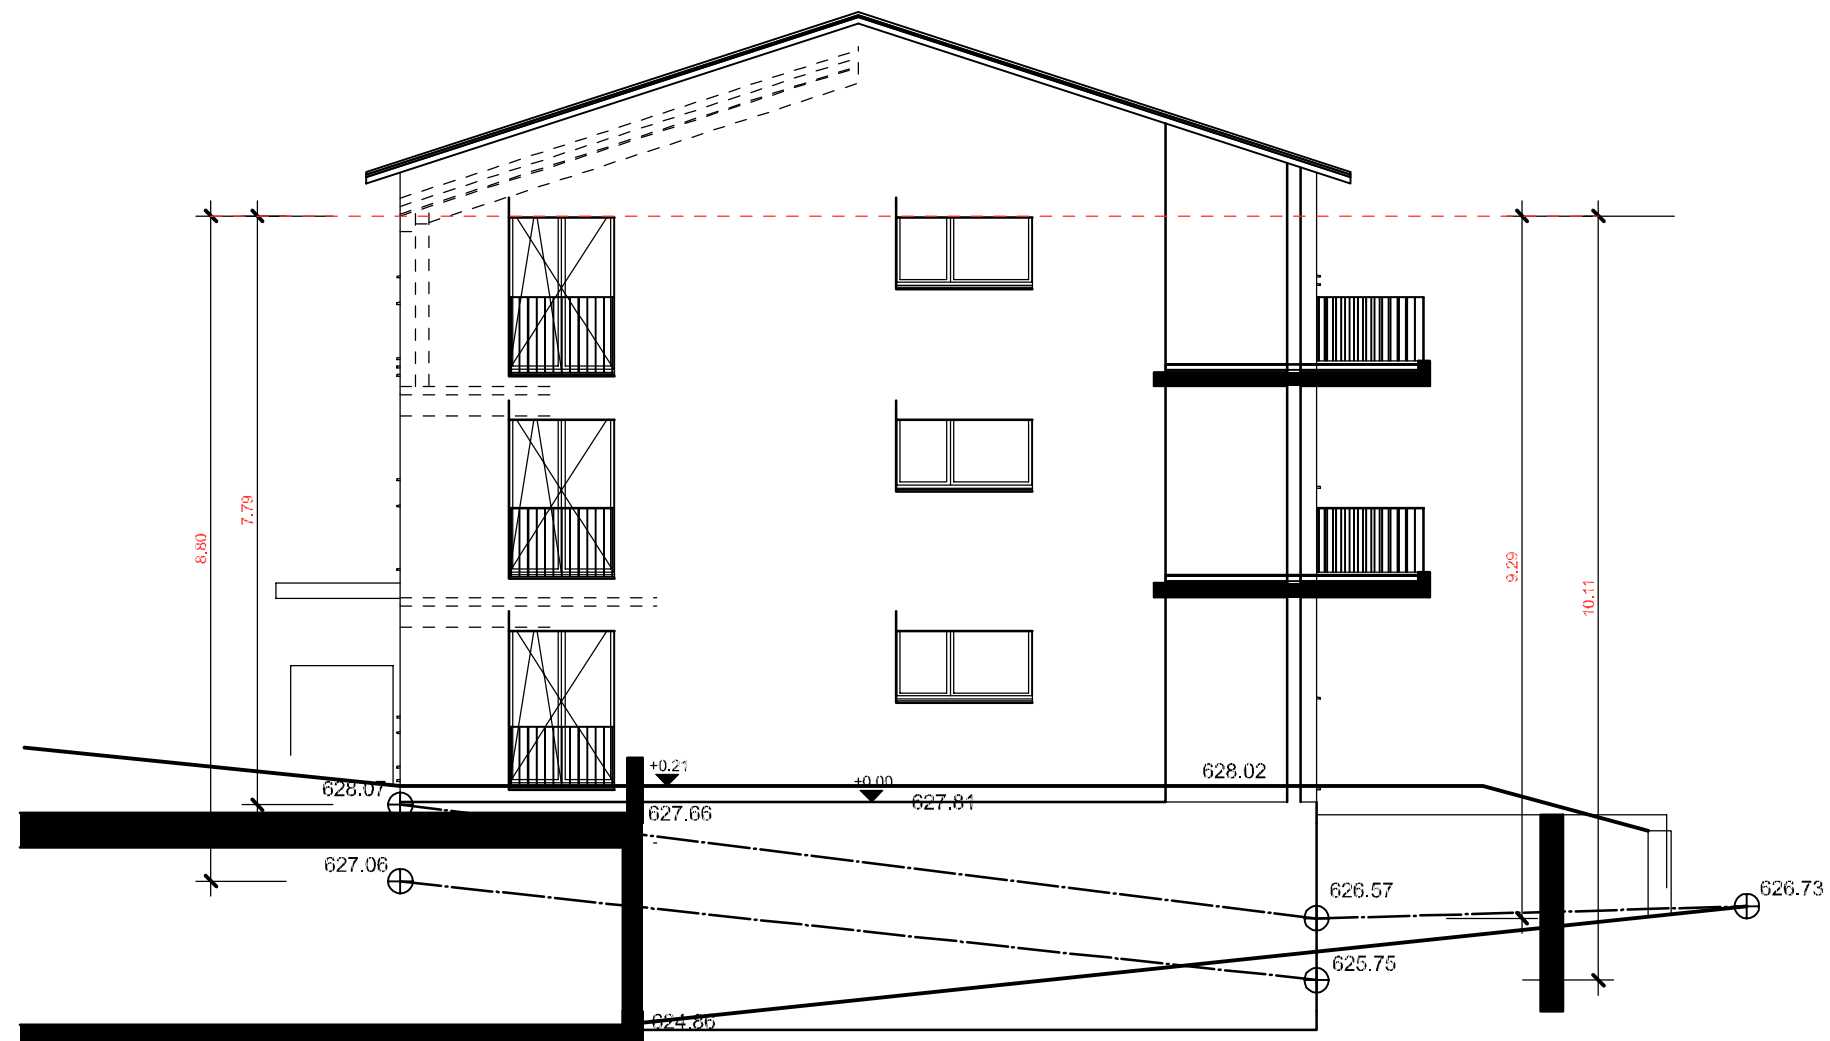

Westfassade Haus 1 Mst. 1/50

Der Bauherr:.....

