

310

Grundrisse Umgebung & Schnitte

CONCEPT21

YOUR HOME OUR PASSION

Bauherr:

Natalia Egorova Marguglio, Egliwil und
OLH GmbH, Walchwil

MST 1:100

980 x 594
dkv

Architektur & Generalunternehmung

Burach 72, 3376 Graben
Tel +41 (0)62 921 21 21
info@concept21.ch / www.concept21.ch

Objekt:

EFH Egorova
Seestrasse 30 5712 Beinwil am See AG
Parz. Nr. 1895

Datum

02. Juli 2024
rev. 05.05.25

OK, fertig Boden UG ±0.00 = 494.25m ü.M. Bezugspunkt Bolzen LFP 8138 ab ok, fertig Boden UG +0.158 = 494.408 m ü.M.


- Bestand
- Abbruch
- Neu Beton
- Neu Mauerwerk
- Neu Holz
- Projektländerung

Bauherr: Architekt:

Natalia Egorova Marguglio
OLH GmbH

Architekt:

concept21 AG




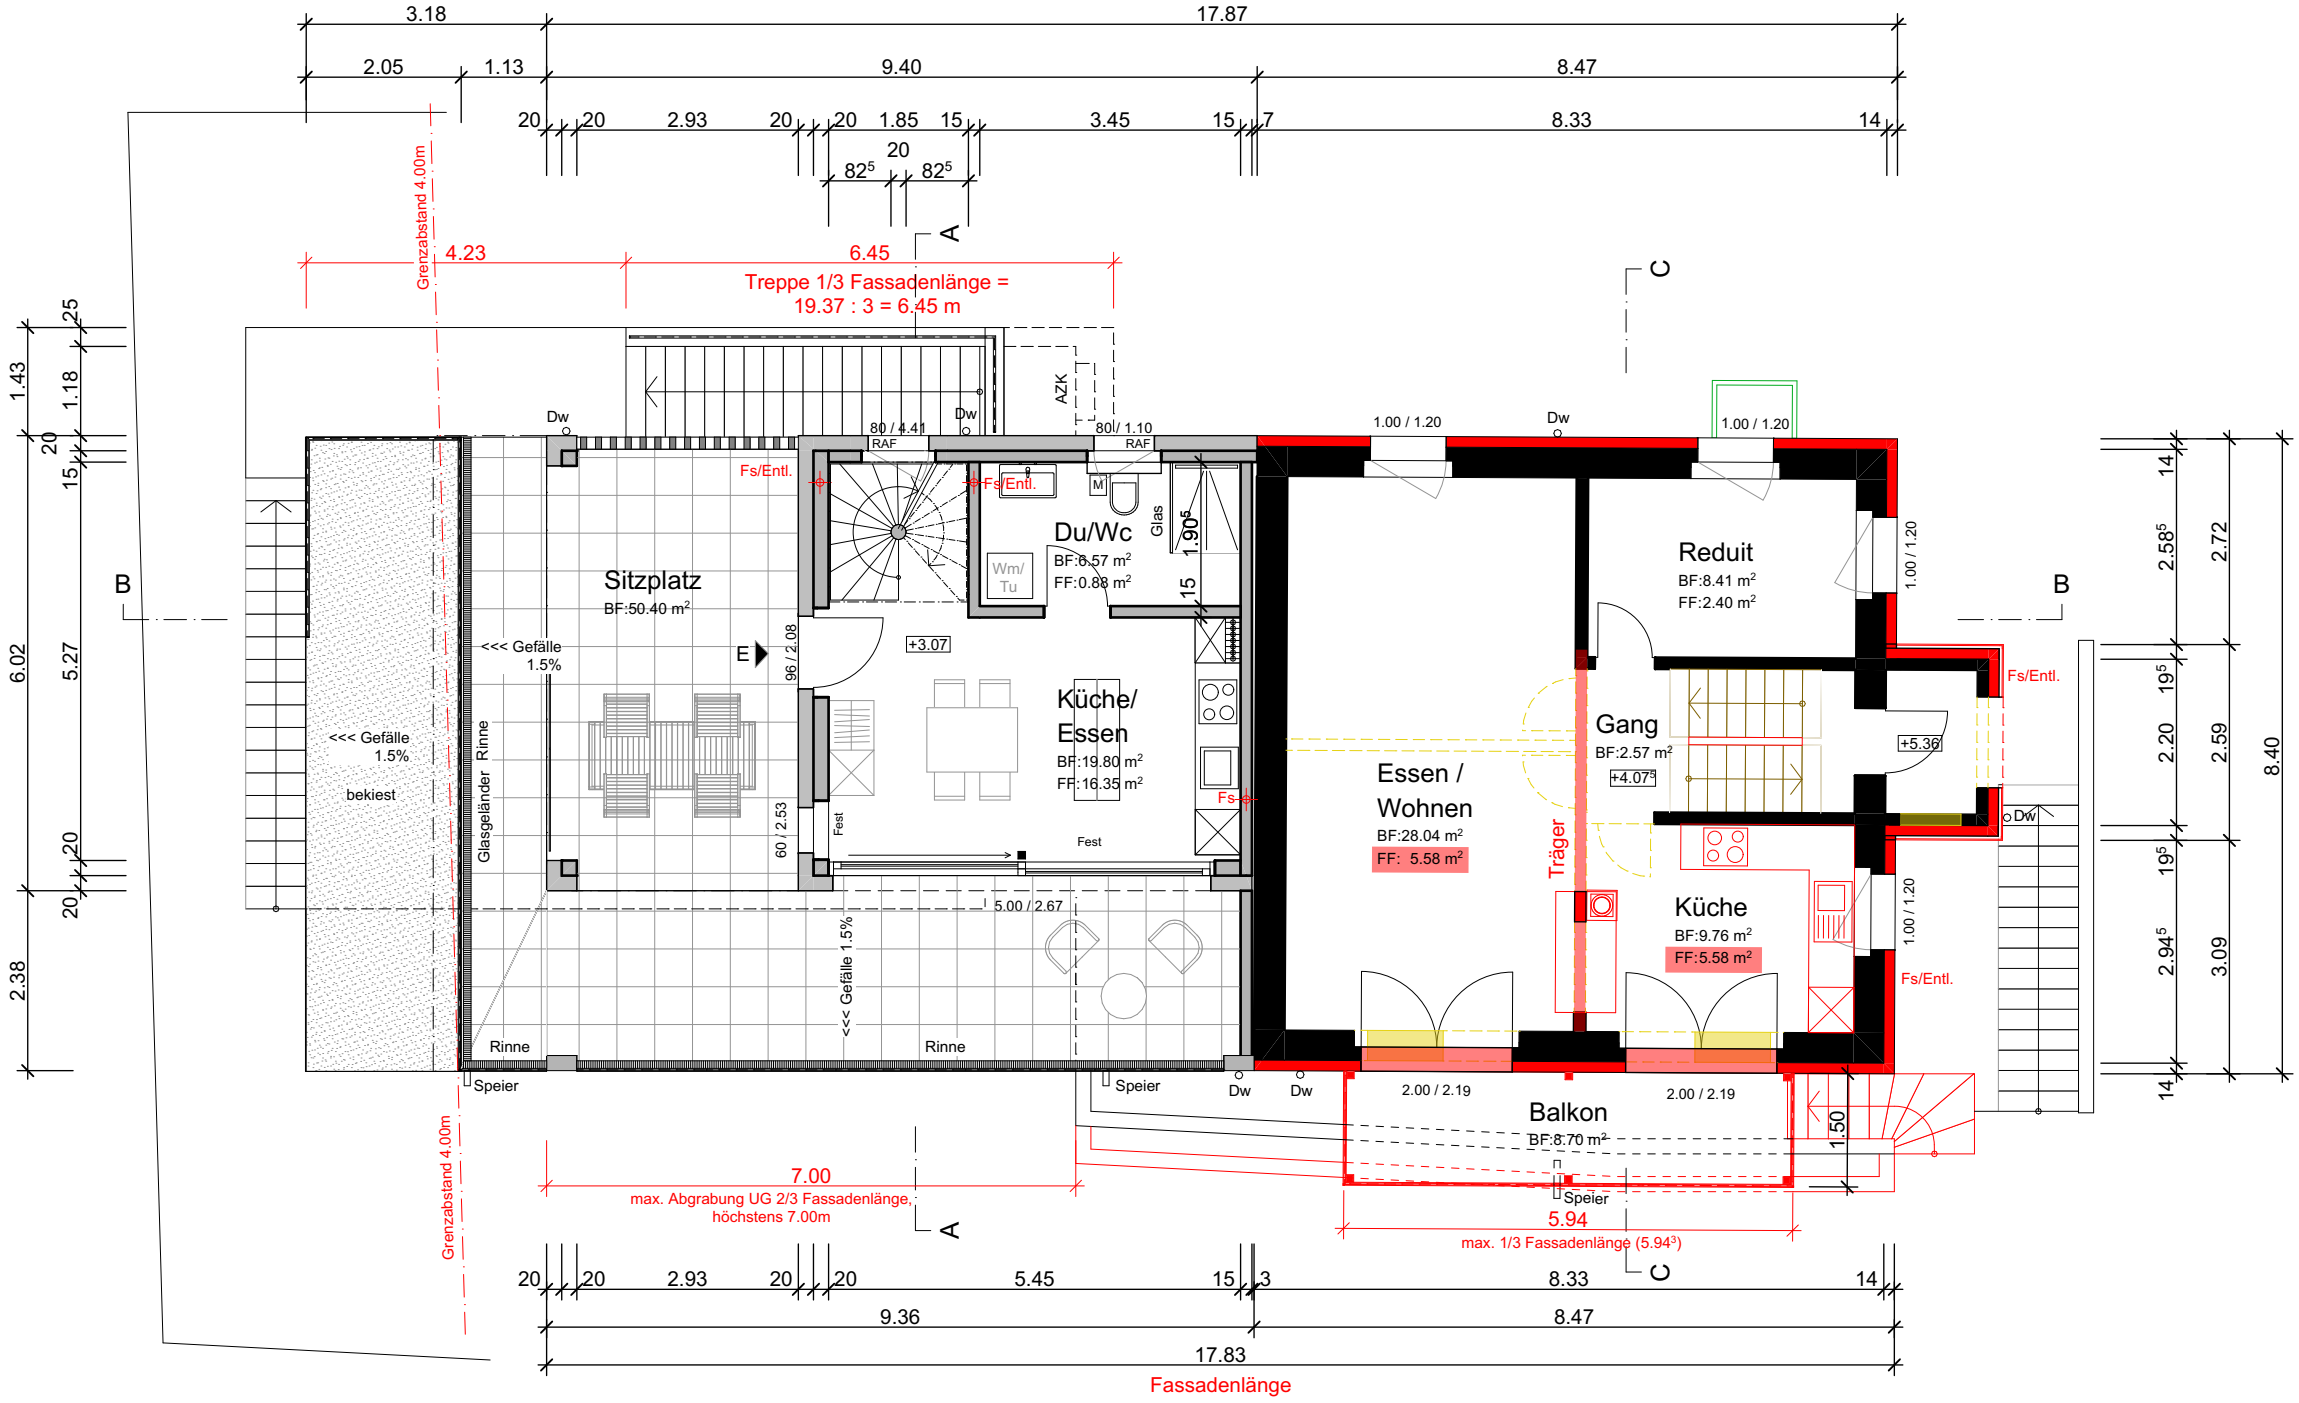


Ok. Flachdach
+9.97 =
+504.22 m ü. M.

Ok. Obergeschoss
+6.18 =
+500.43 m ü. M.

Ok. Erdgeschoss
+3.07 =
+497.32 m ü. M.

Ok. Untergeschoss
±0.00 =
+494.25 m ü. M.

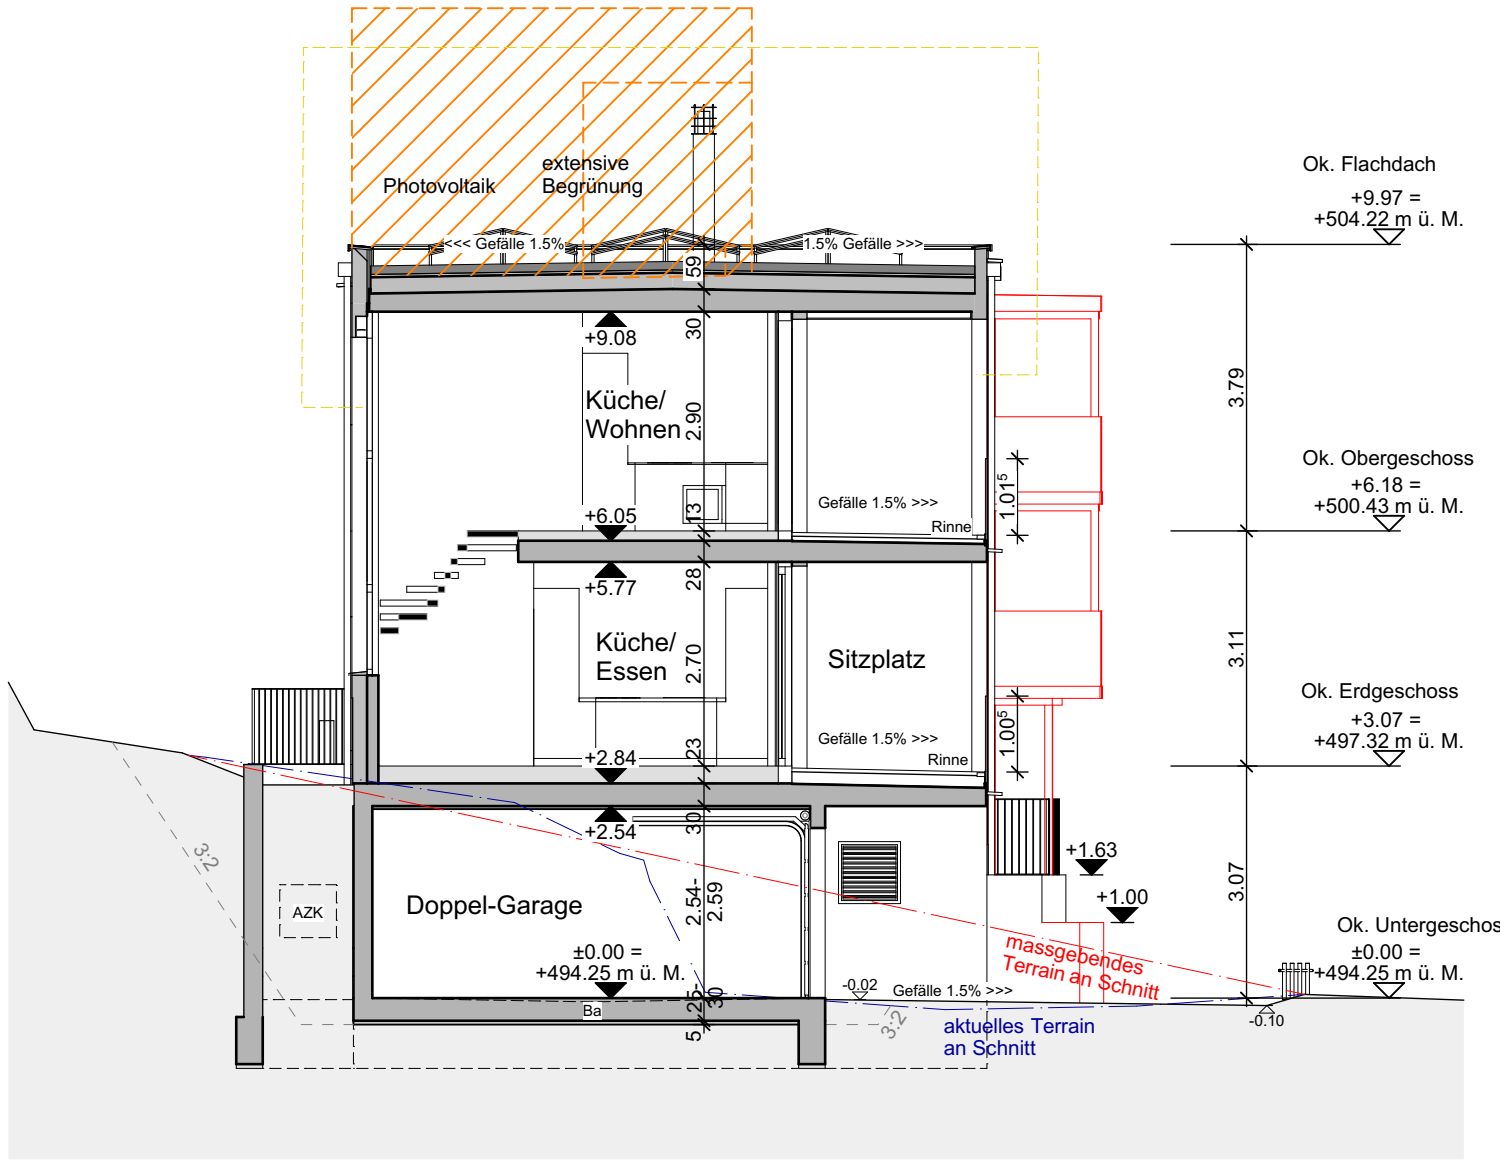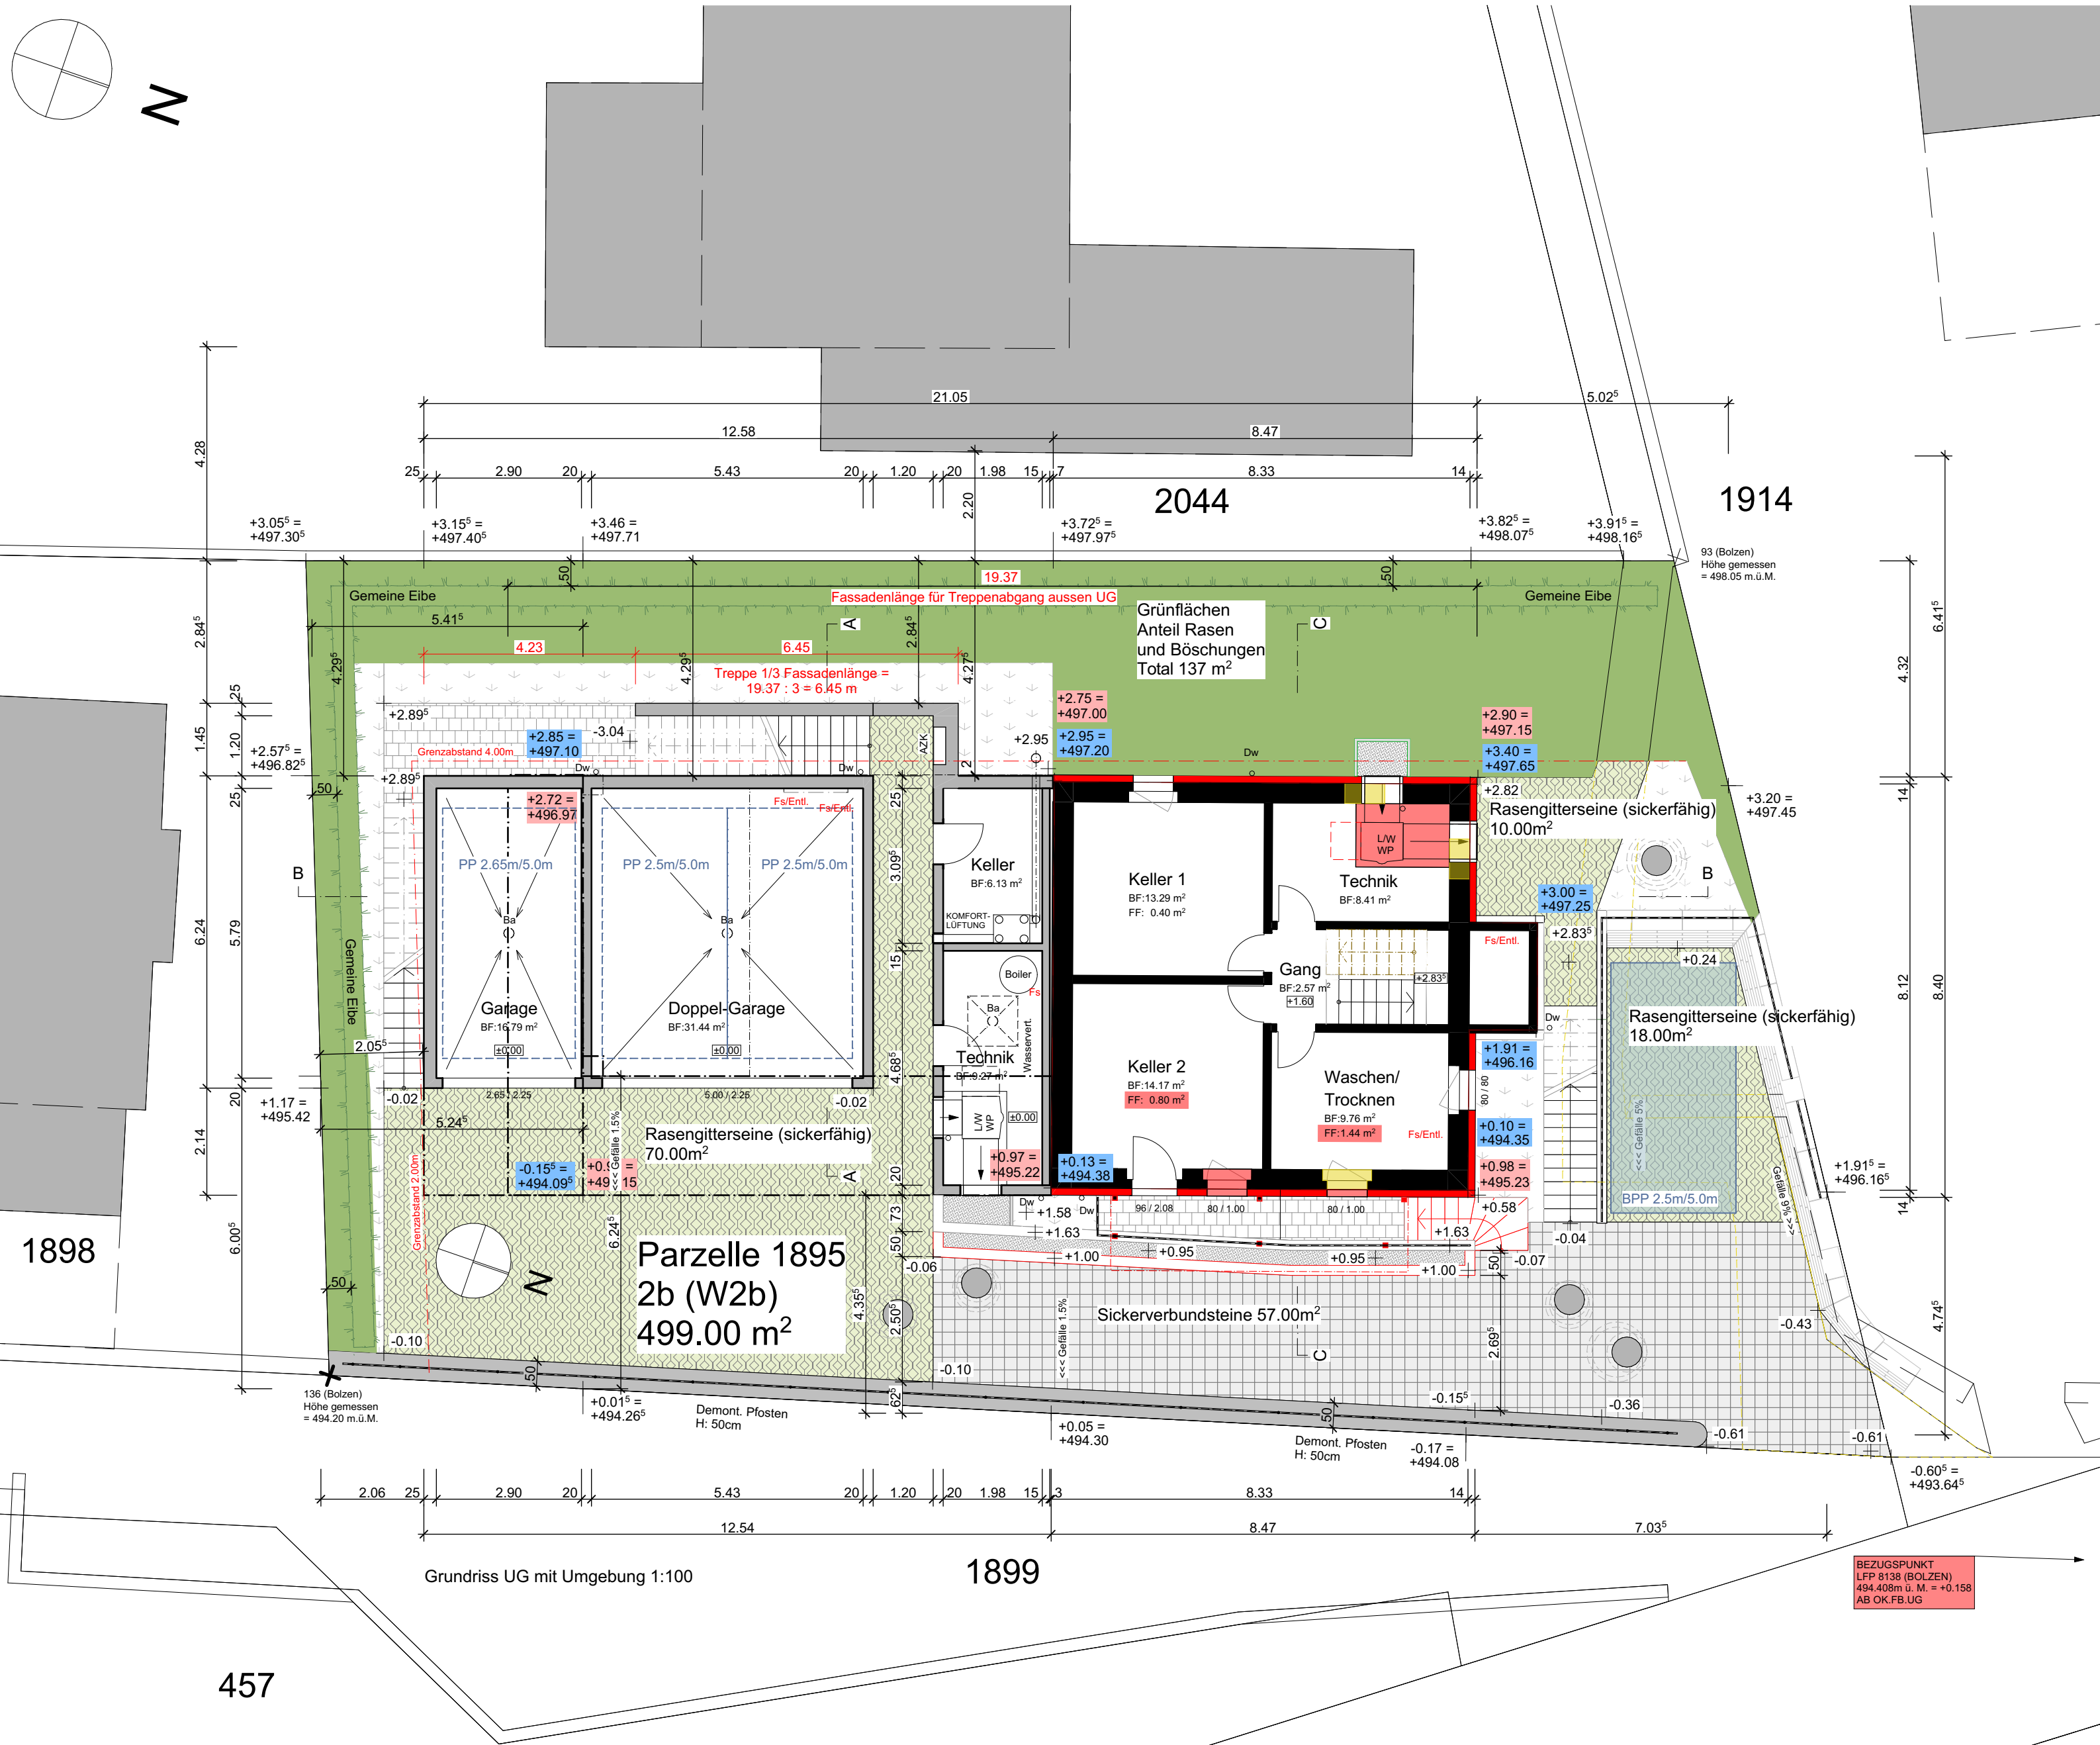
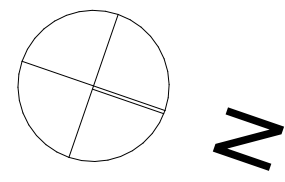
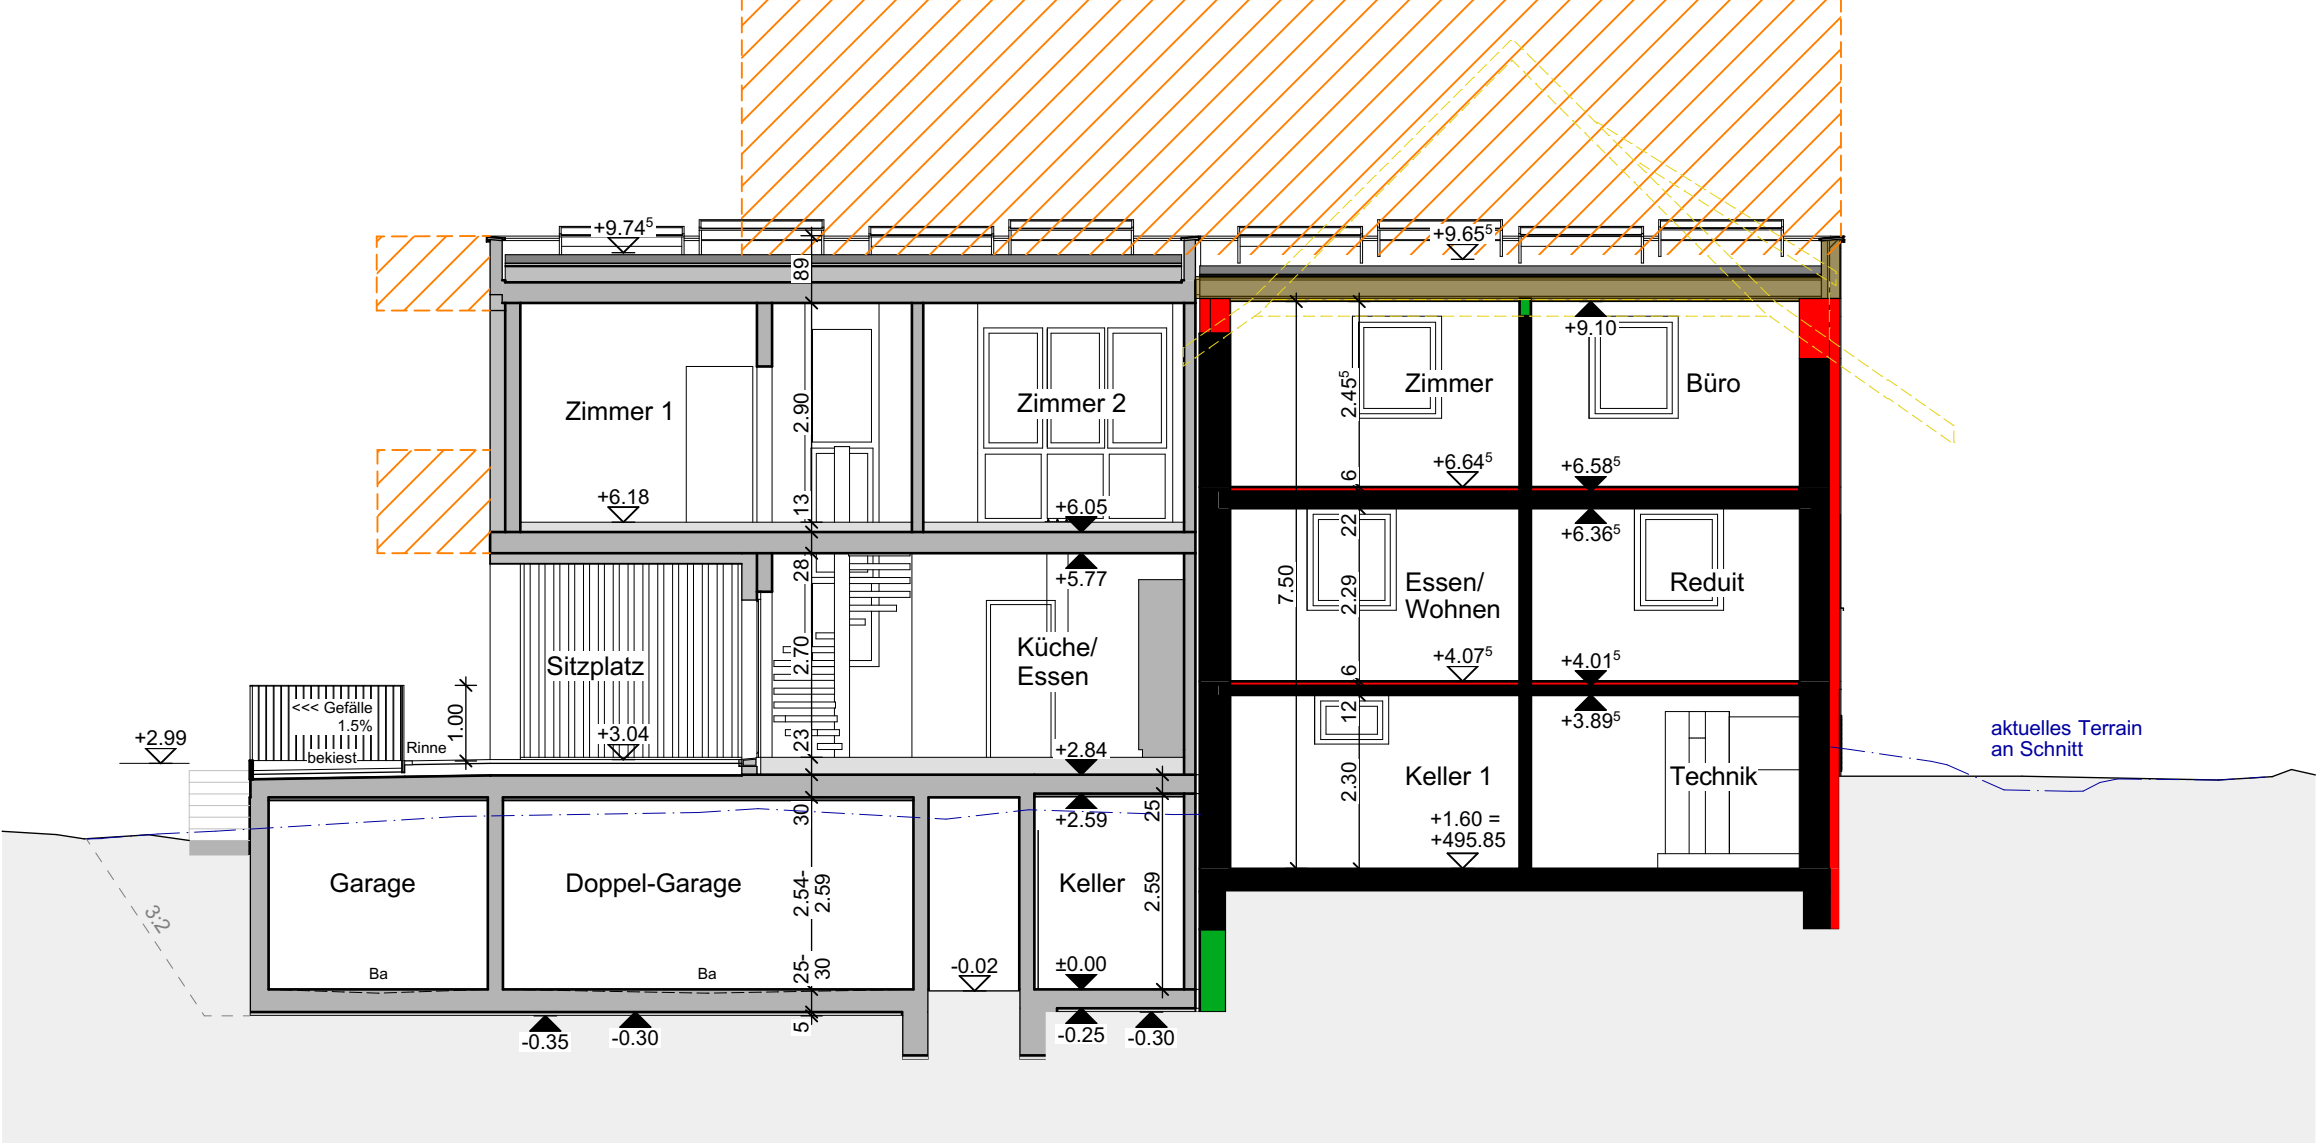


Ok. Flachdach
+9.97 =
+504.22 m ü. M.

Ok. Obergeschoss
+6.18 =
+500.43 m ü. M.

Ok. Erdgeschoss
+3.07 =
+497.32 m ü. M.

Ok. Untergeschoss
±0.00 =
+494.25 m ü. M.

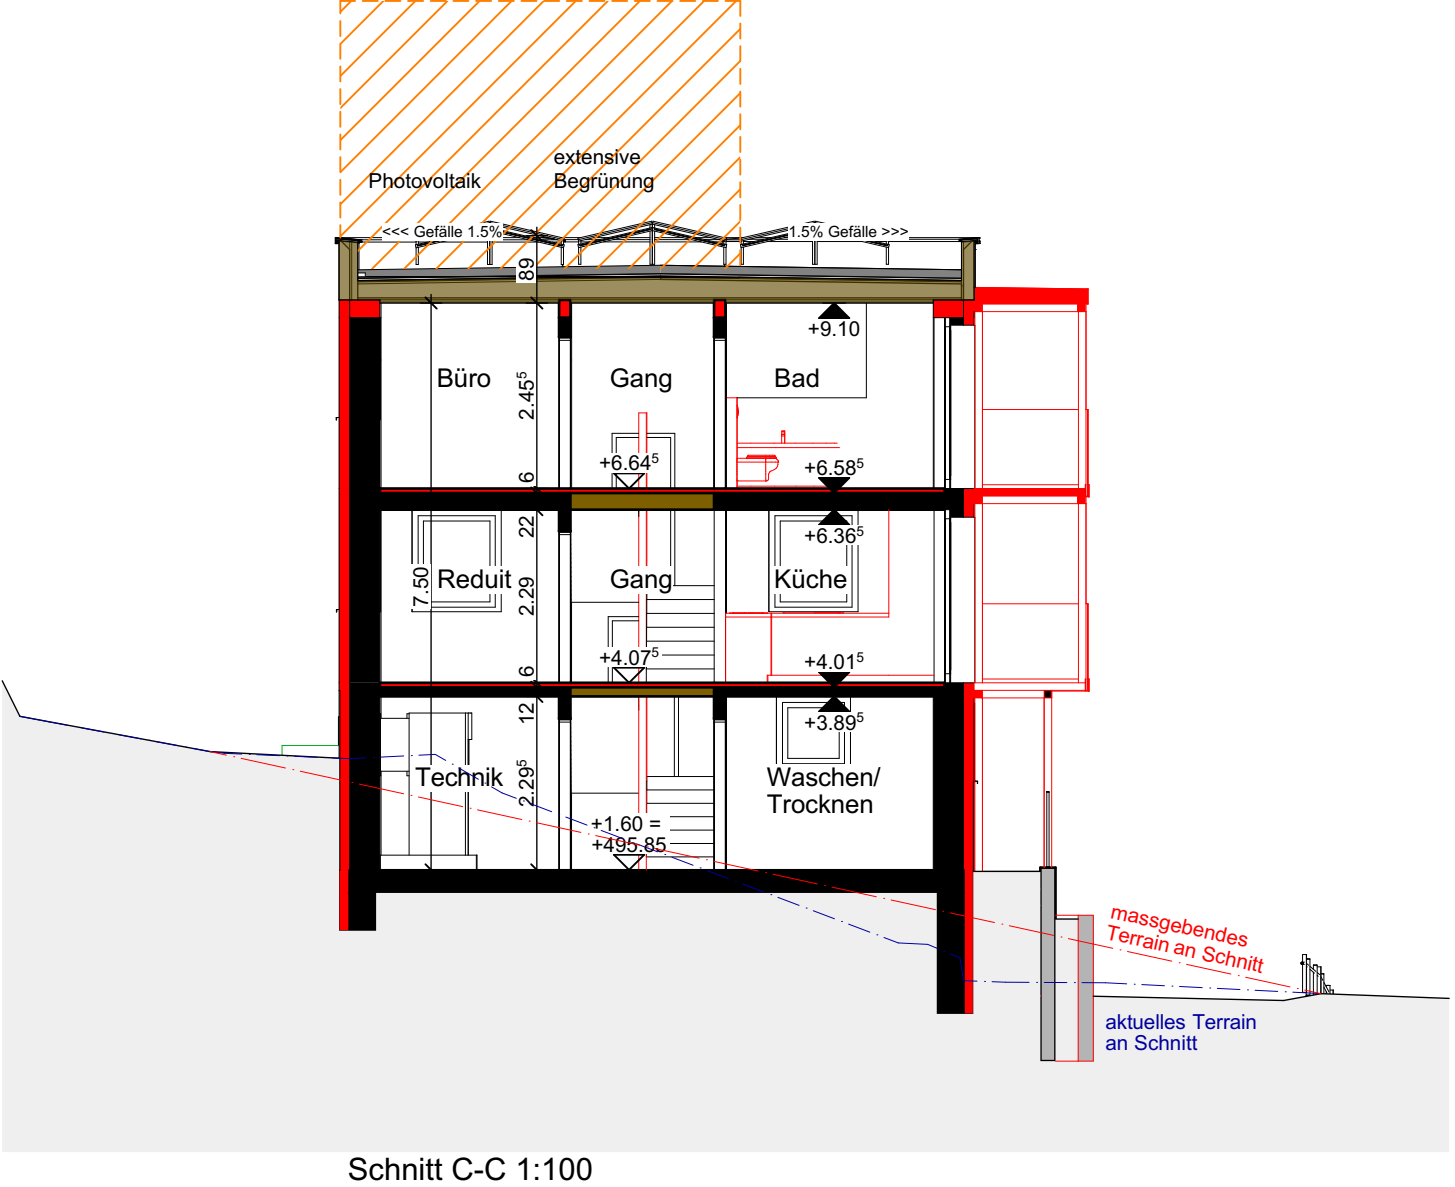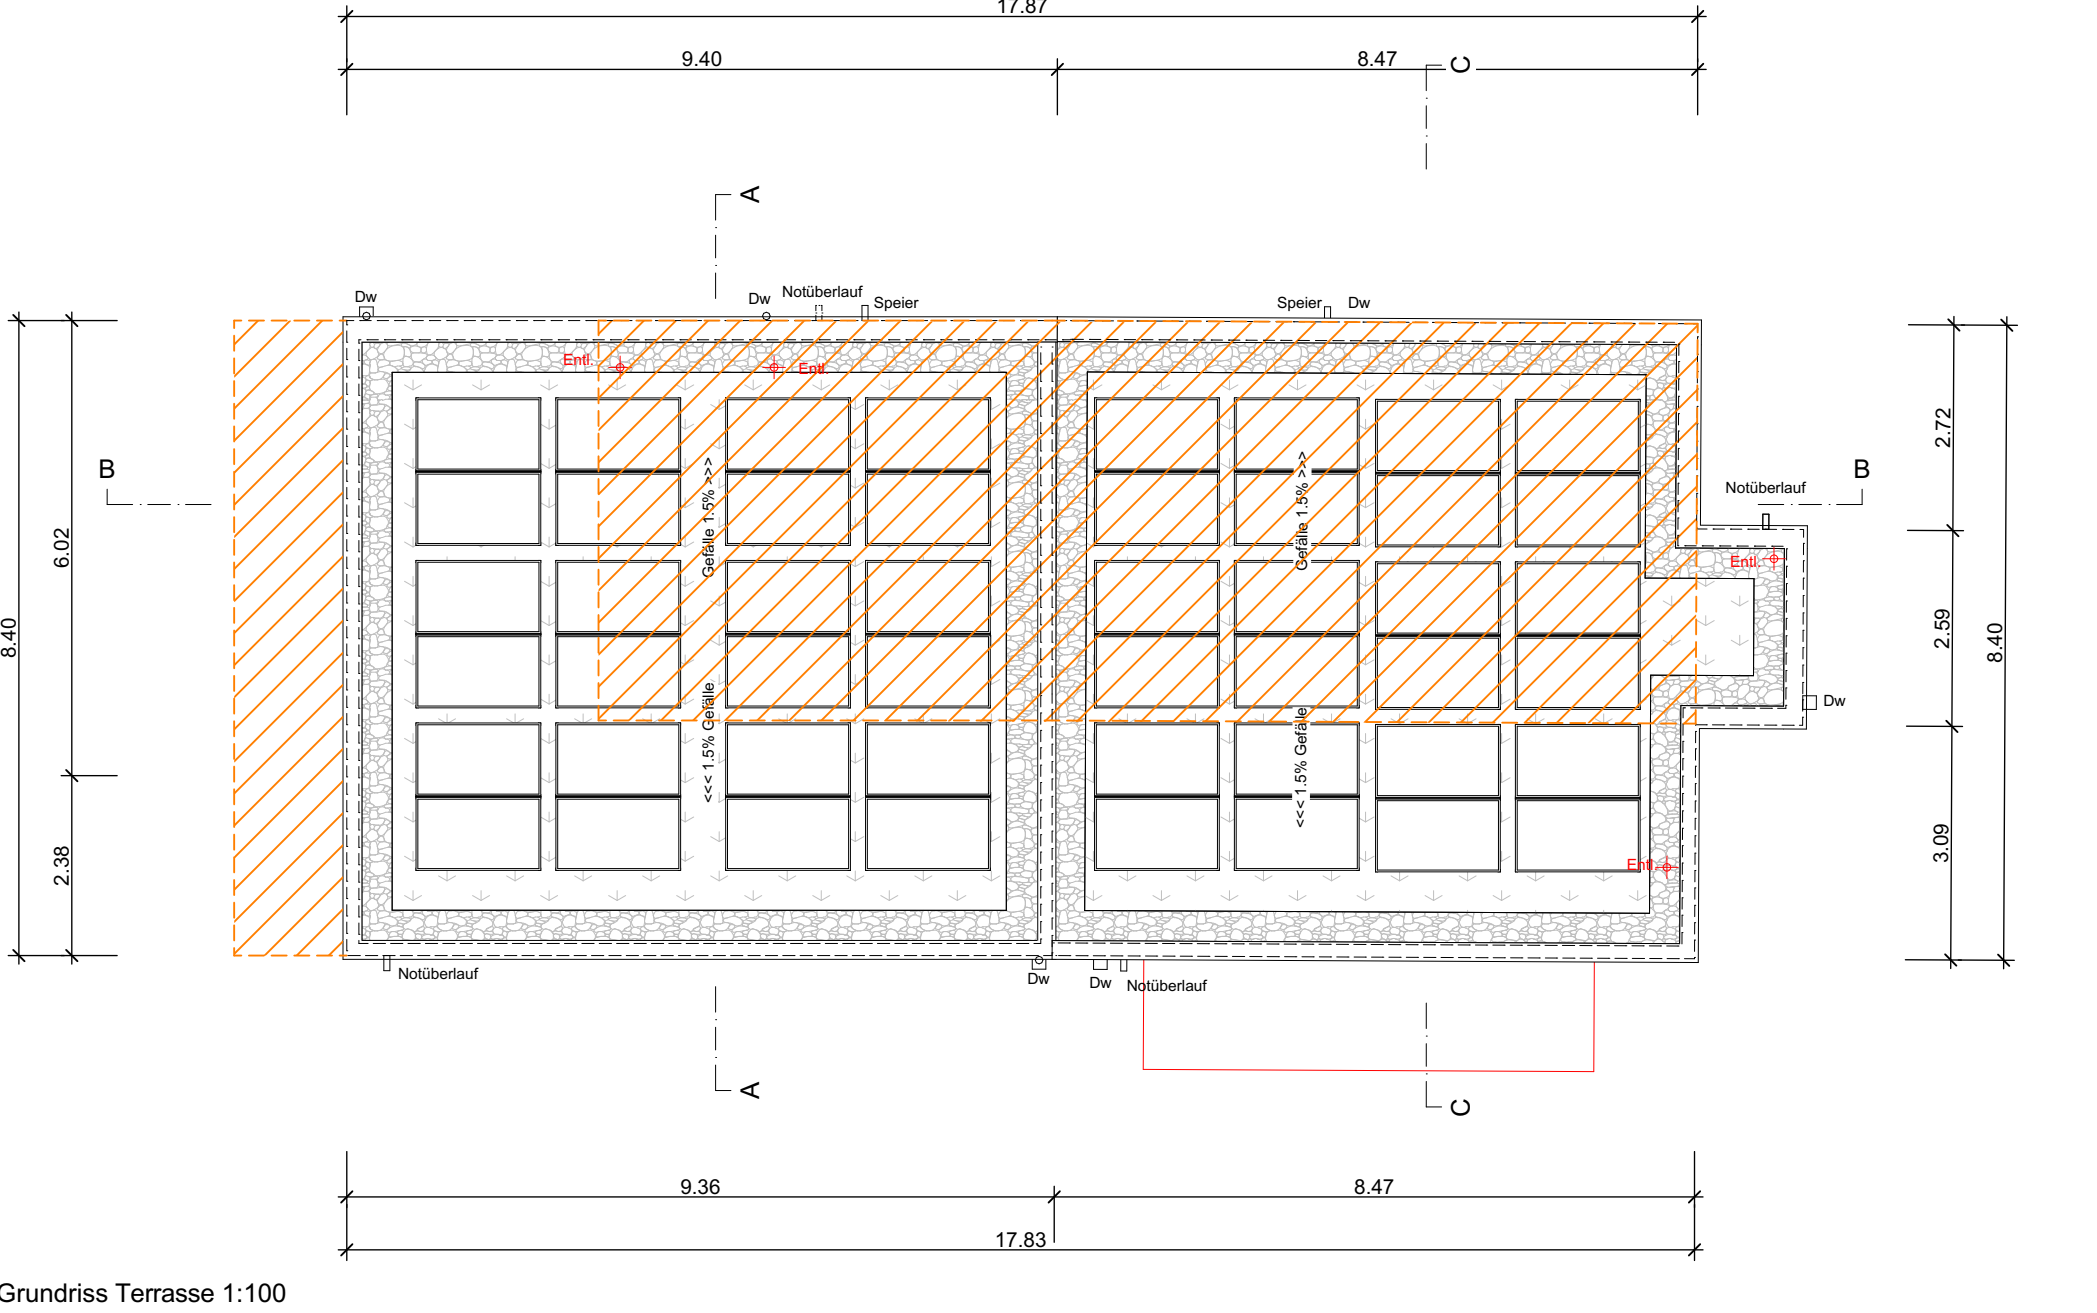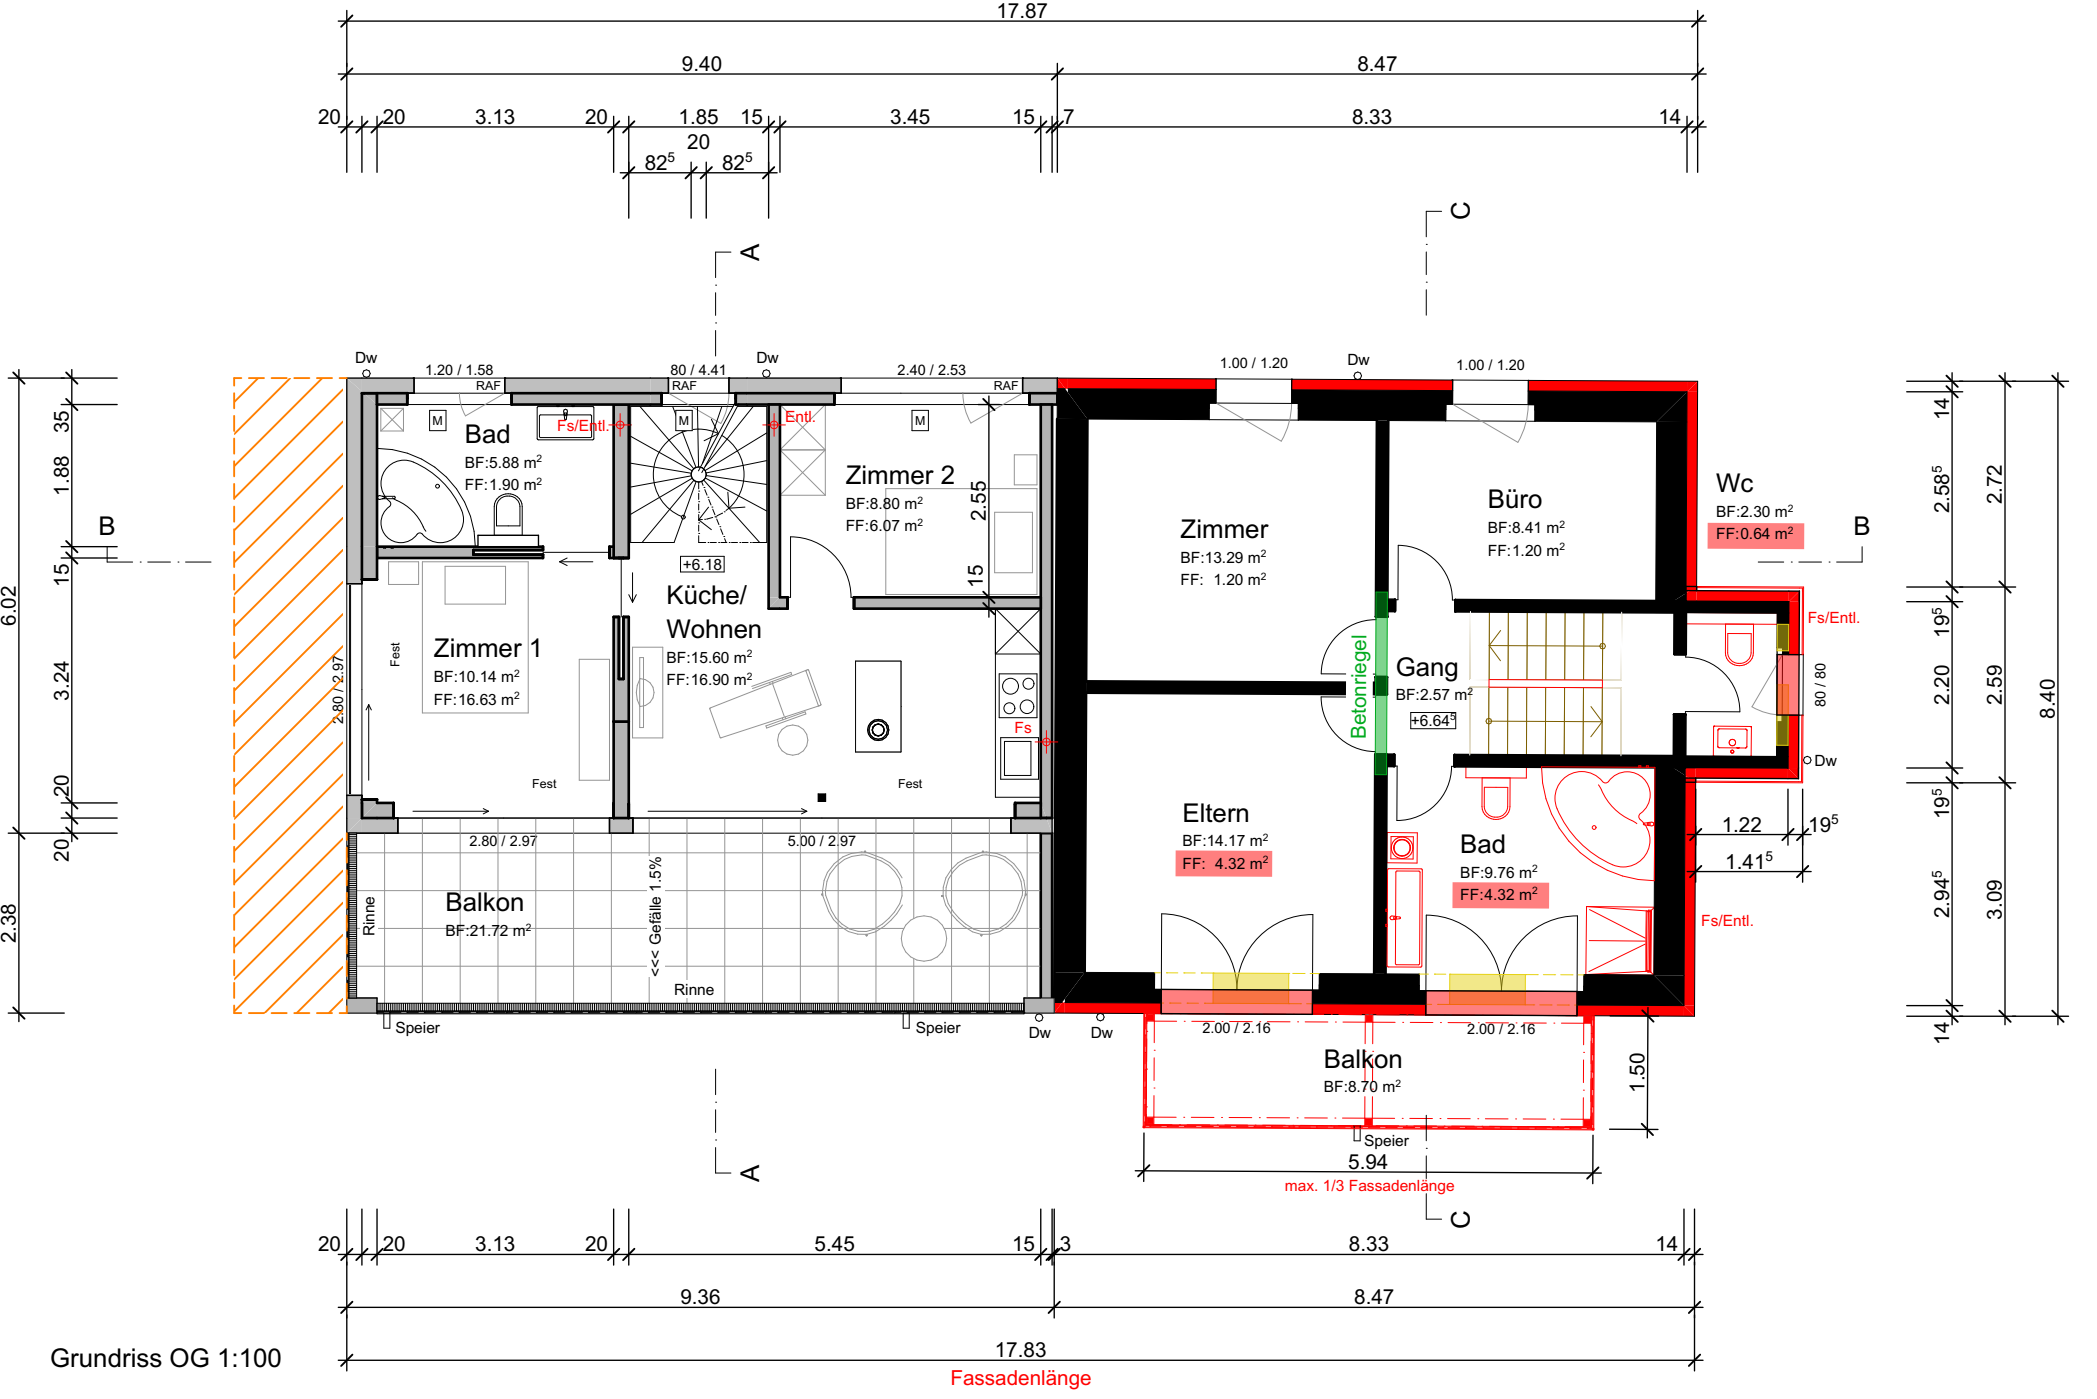

Ok. Flachdach
+9.97 =
+504.22 m ü. M.

Ok. Obergeschoss
+6.18 =
+500.43 m ü. M.

Ok. Erdgeschoss
+3.07 =
+497.32 m ü. M.

Ok. Untergeschoss
±0.00 =
+494.25 m ü. M.