


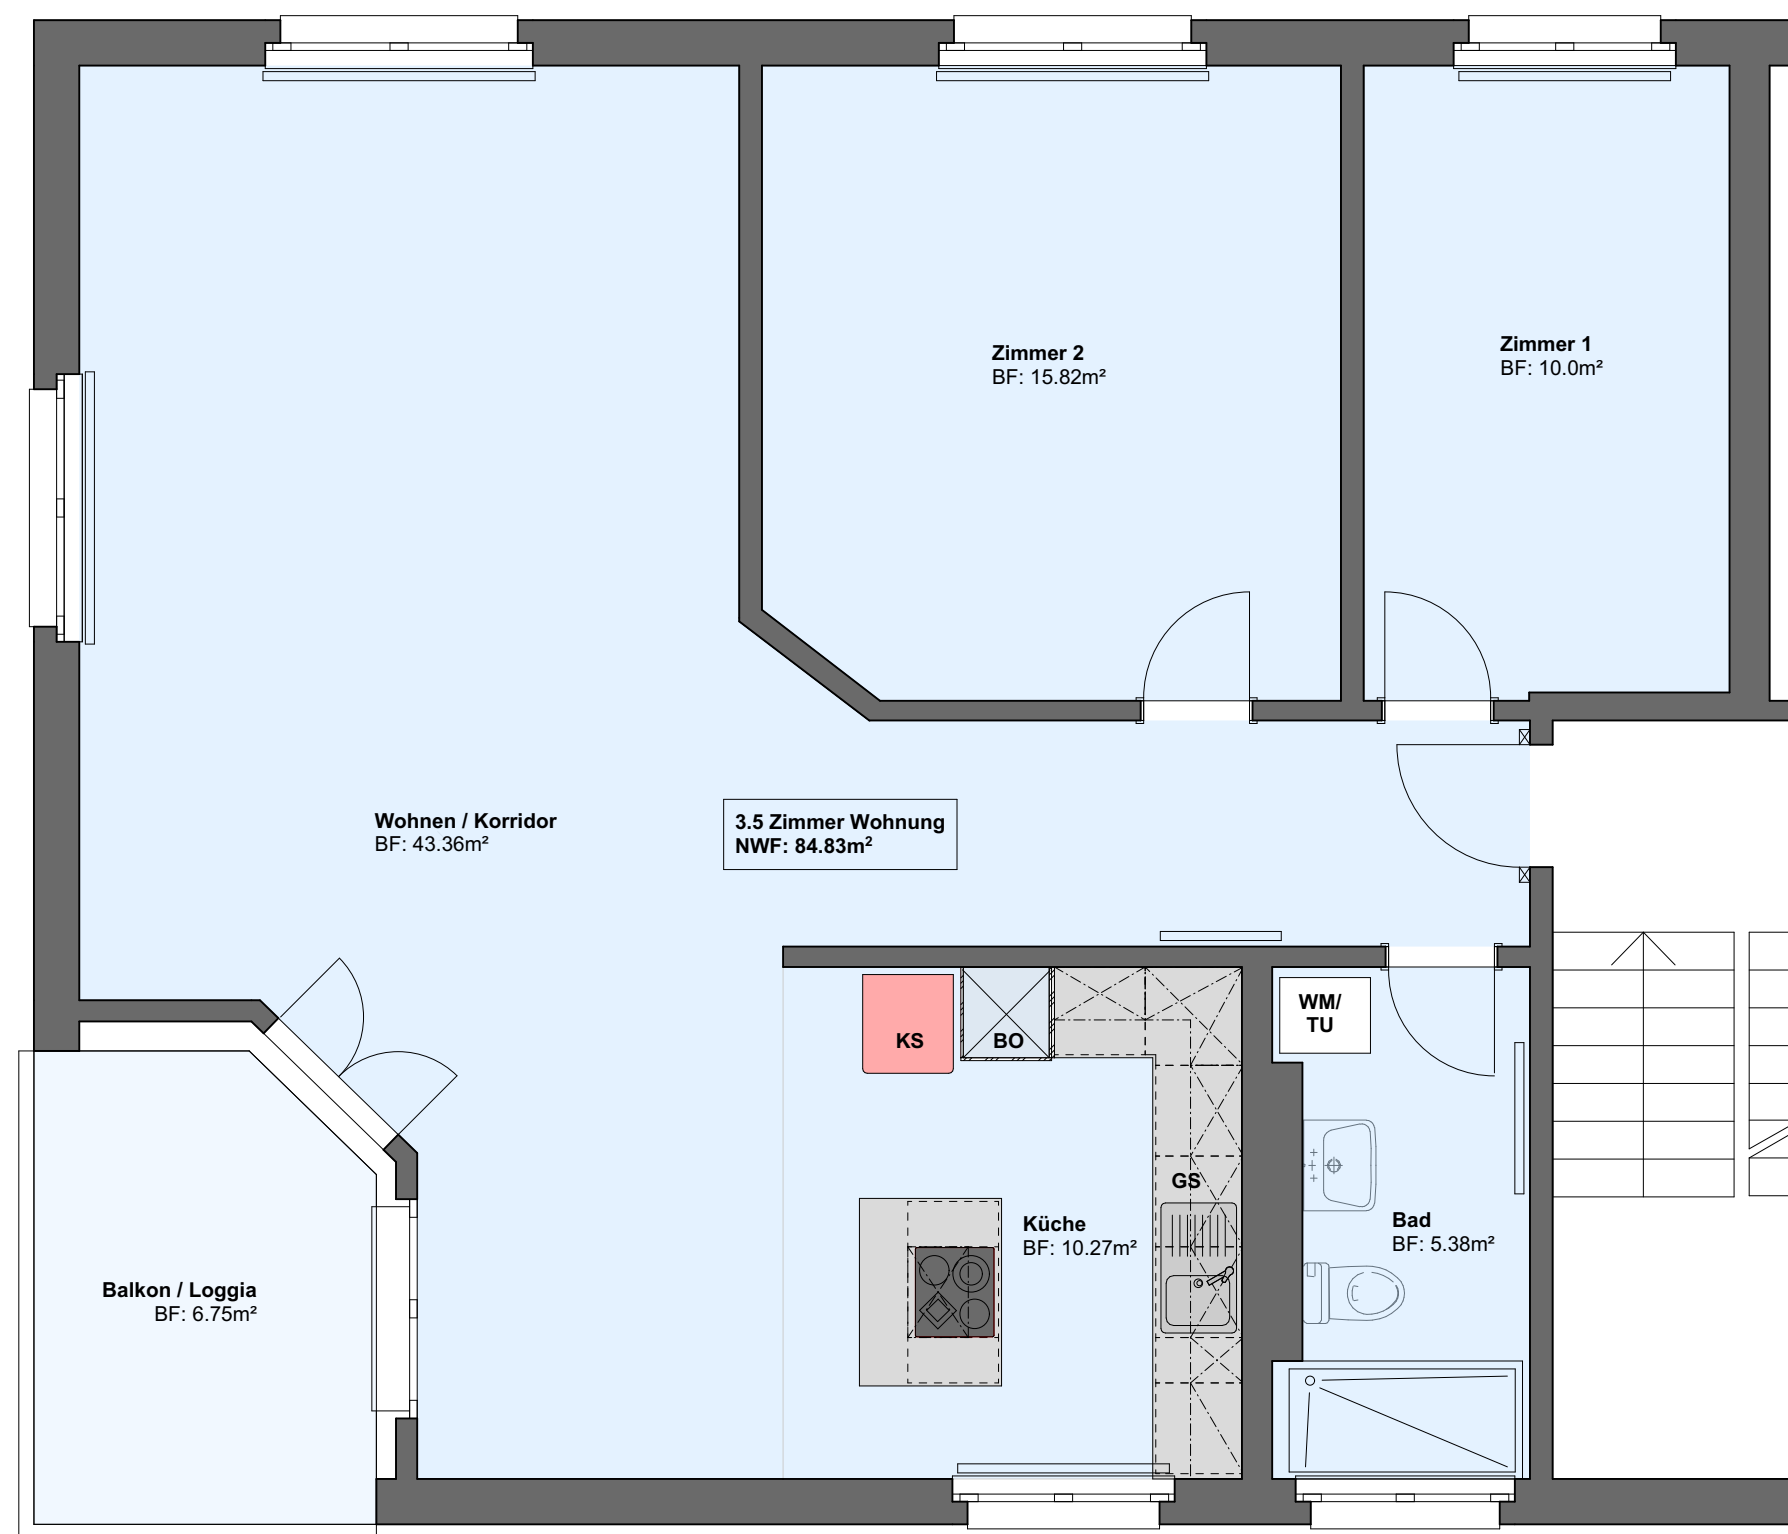

	Objekt: OEW12 - Oberer Eichenweg 12, 4537 Wiedlisbach				
	Projekt: Neu_OEW12/3.5-Zi Whg			Mst.: 1:50	
	Plan: Grundriss				
	Plan Nr.: 001	Datum: 17.04.2024	Rev.:	Format: A3	Gez: ik
	aXpel services AG - Thurgauerstrasse 117 / 101, 8152 Glattpark (Opfikon)				