


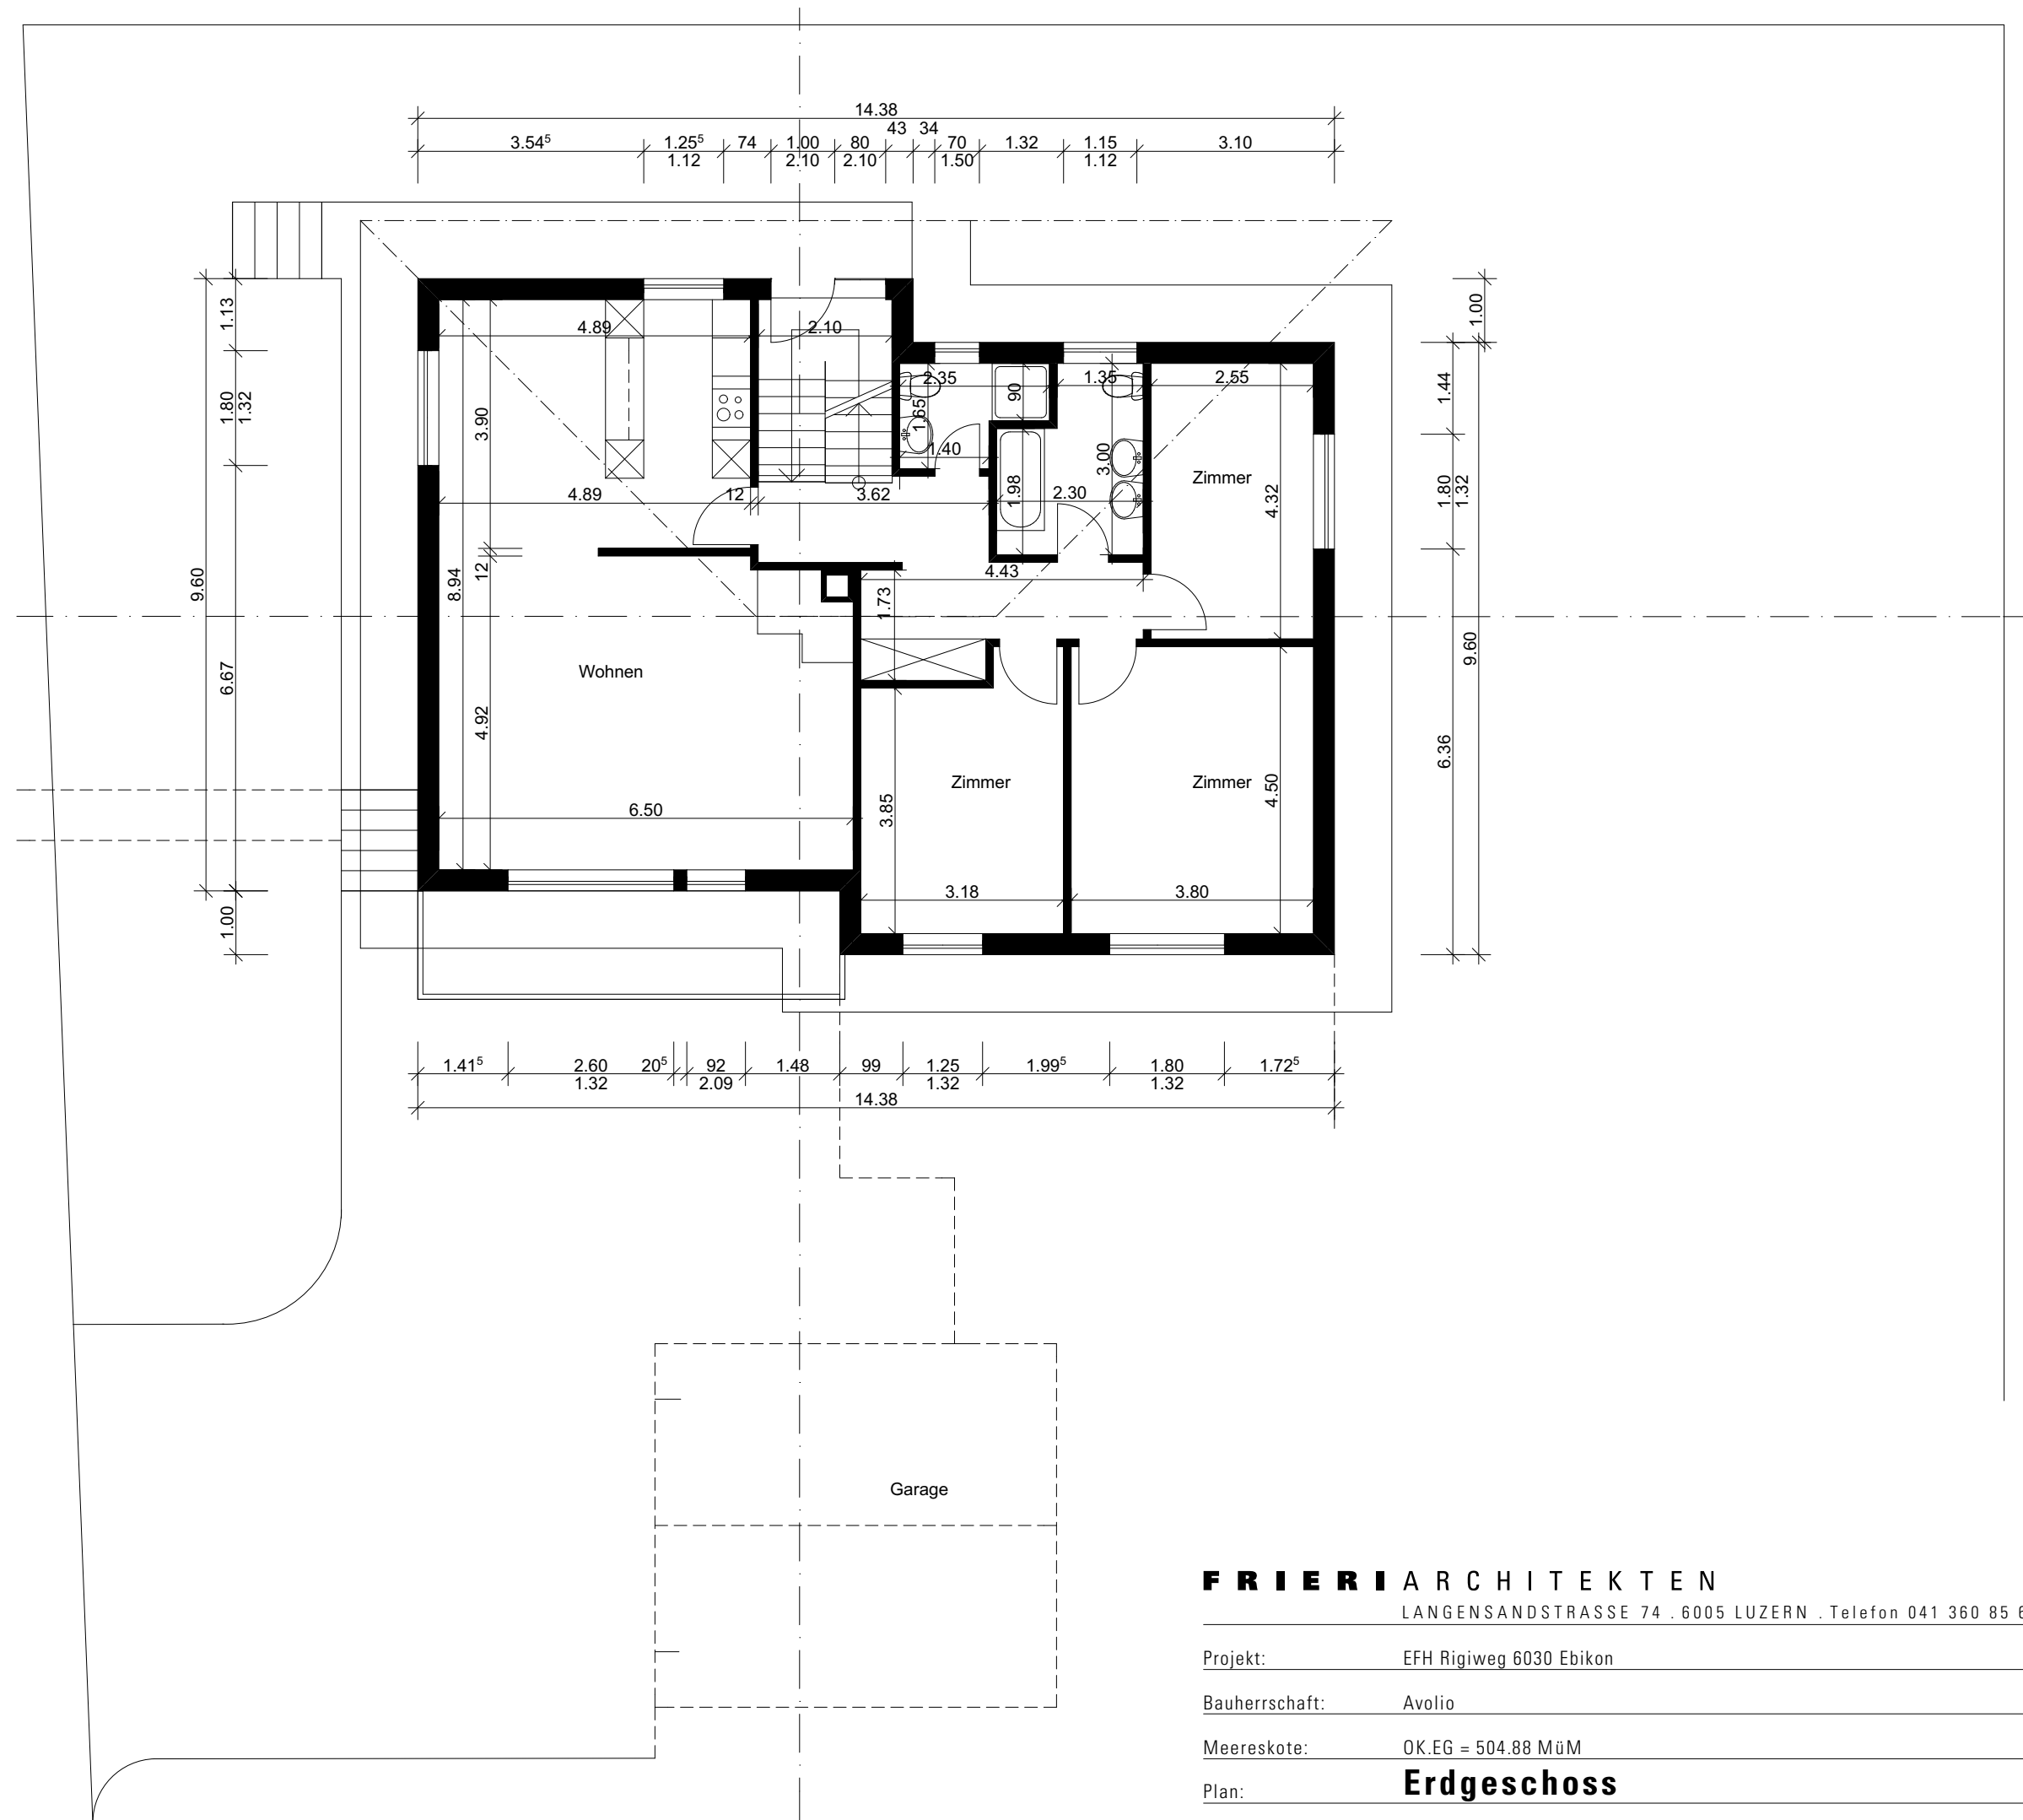

F R I E R I A R C H I T E K T E N

LANGENSANDSTRASSE 74 . 6005 LUZERN . Telefon 041 360 85 60 . Telefax 041 360 85 61 . mail@frieri.ch

Projekt: EFH Rigiweg 6030 Ebikon Dat: 22.02.2015

Bauherrschaft: Avolio Format: A3

Meereskote: OK.EG = 504.88 MüM Mst: 1:100 Gez: aS

Plan: **Erdgeschoss** **PrjNr - 03.22**