


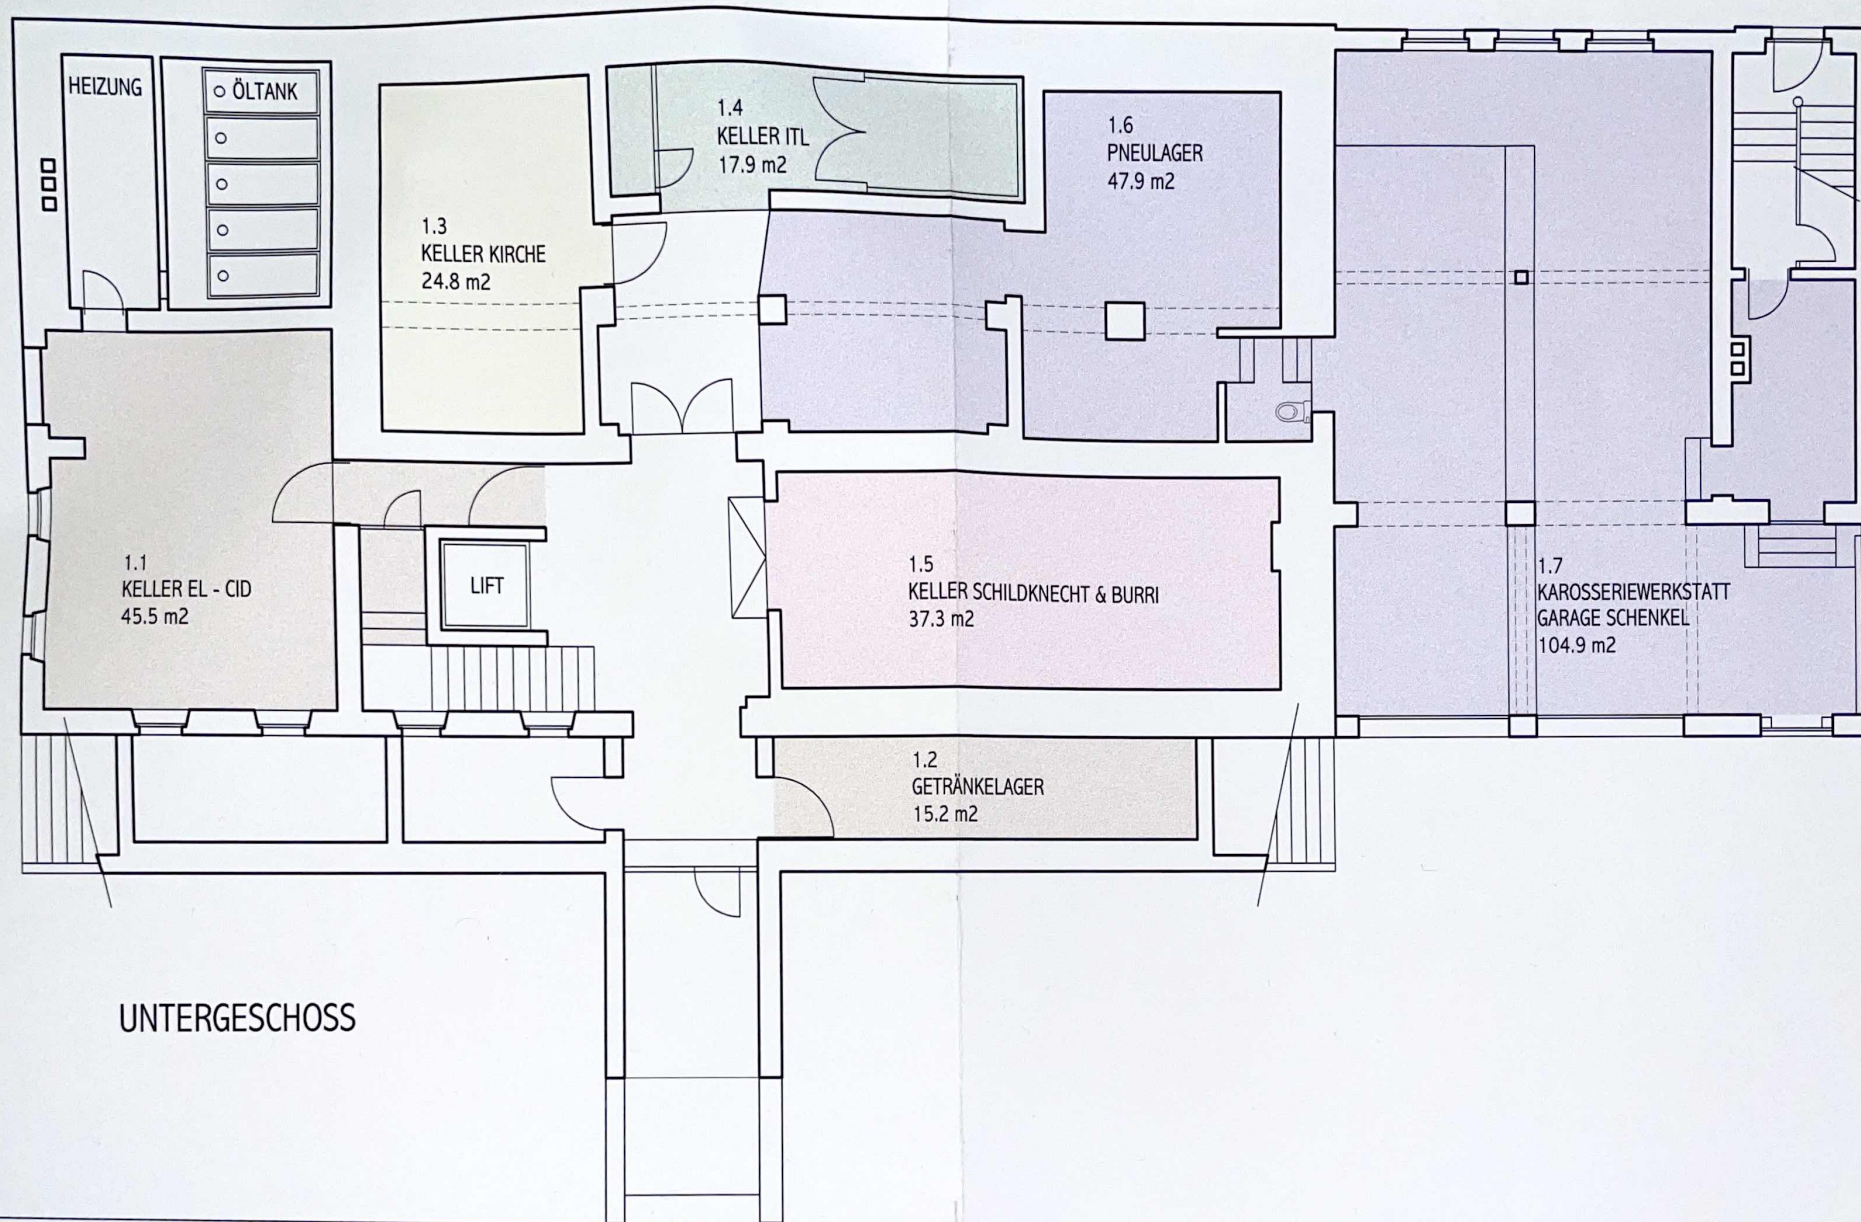

UNTERGESCHOSS

KIRCHE	680 m²	1673.0 m³	SCHILDKNECHT & BURRI	140 m²	436.0 m³
EL - CID	287 m²	947.5 m³	ITL LEDERGERBER	100 m²	236.5 m³
GARAGE SCHENKEL	153 m²	448.5 m³			

LIEGENSCHAFT
HAUS UND BAU AG ST. GALLEN

EISENBAHNSTRASSE 5
RORSCHACHERSTRASSE 107


9400 RORSCHACH Nr.
9000 ST. GALLEN Gr.

1:100


GRUNDRISS

Ruedi Gnädinger dipl. Architekt Marktplatz 4 9400 Rorschach T 071 844 10 90 F 071 844 10 91 E rgnaedinger@gmx.ch


..... / 01
84 / 60
11. Oktober 2006
23. November 2006
RaSp
Anja AG.dwg

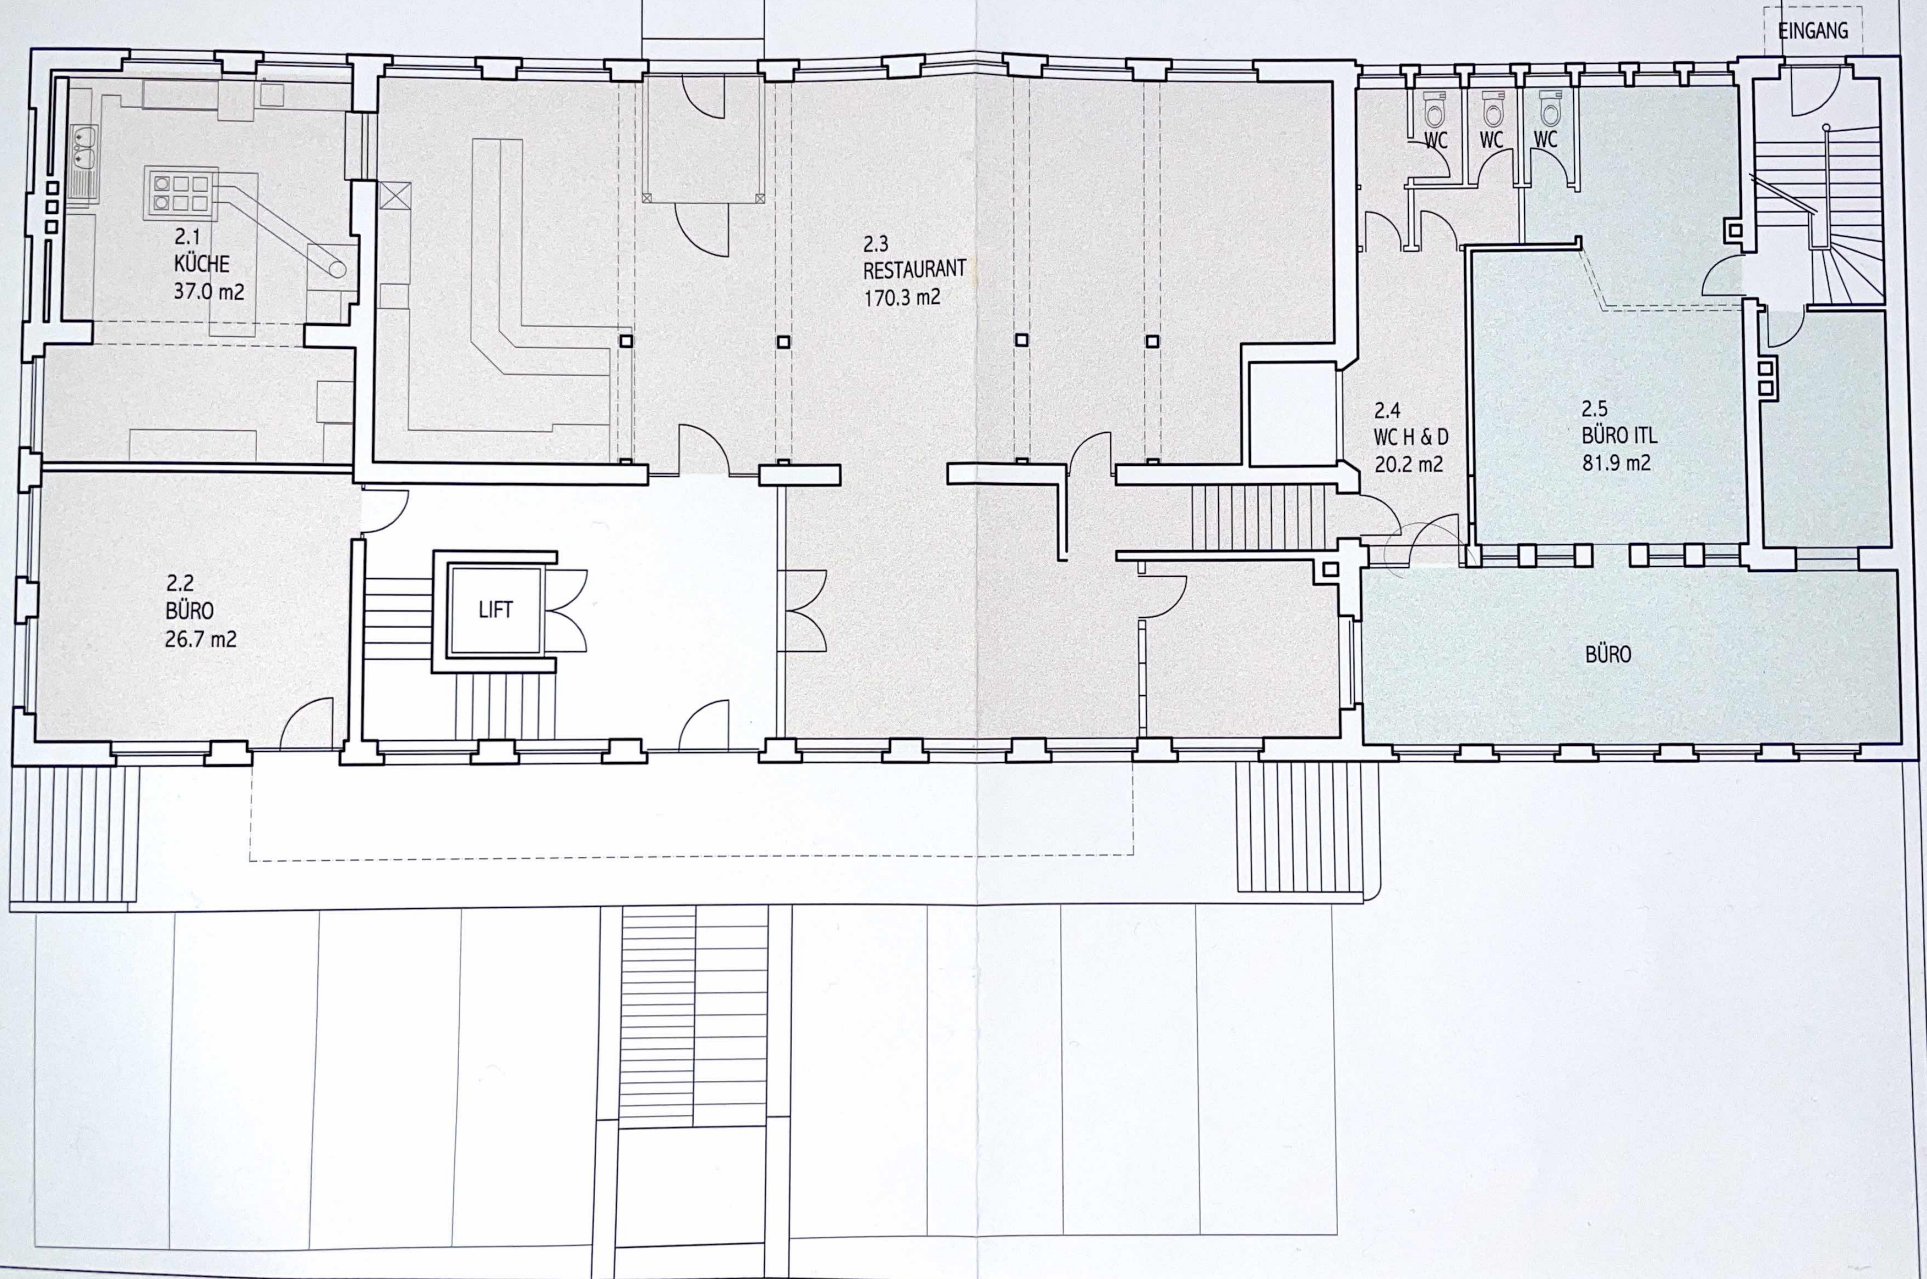


ERDGESCHOSS

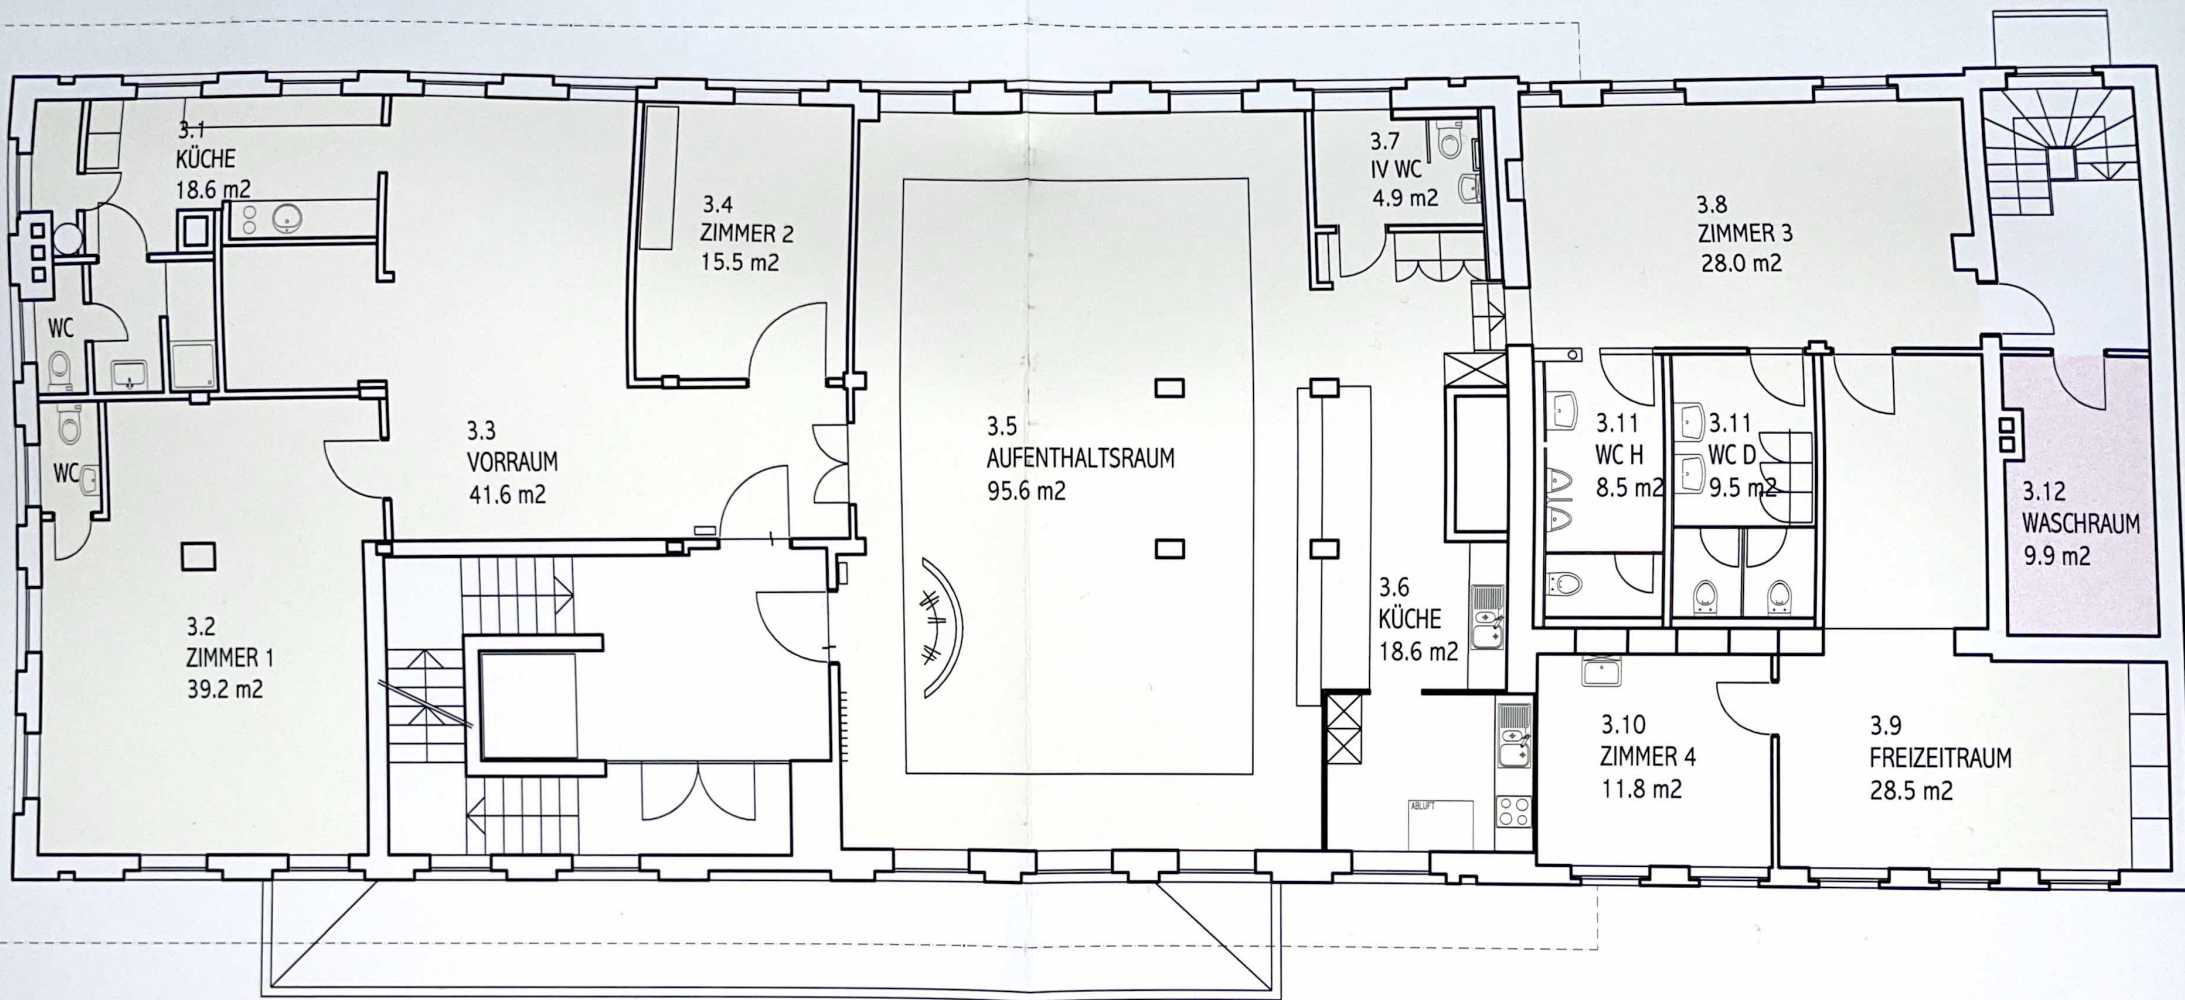

1. OBERGESCHOSS

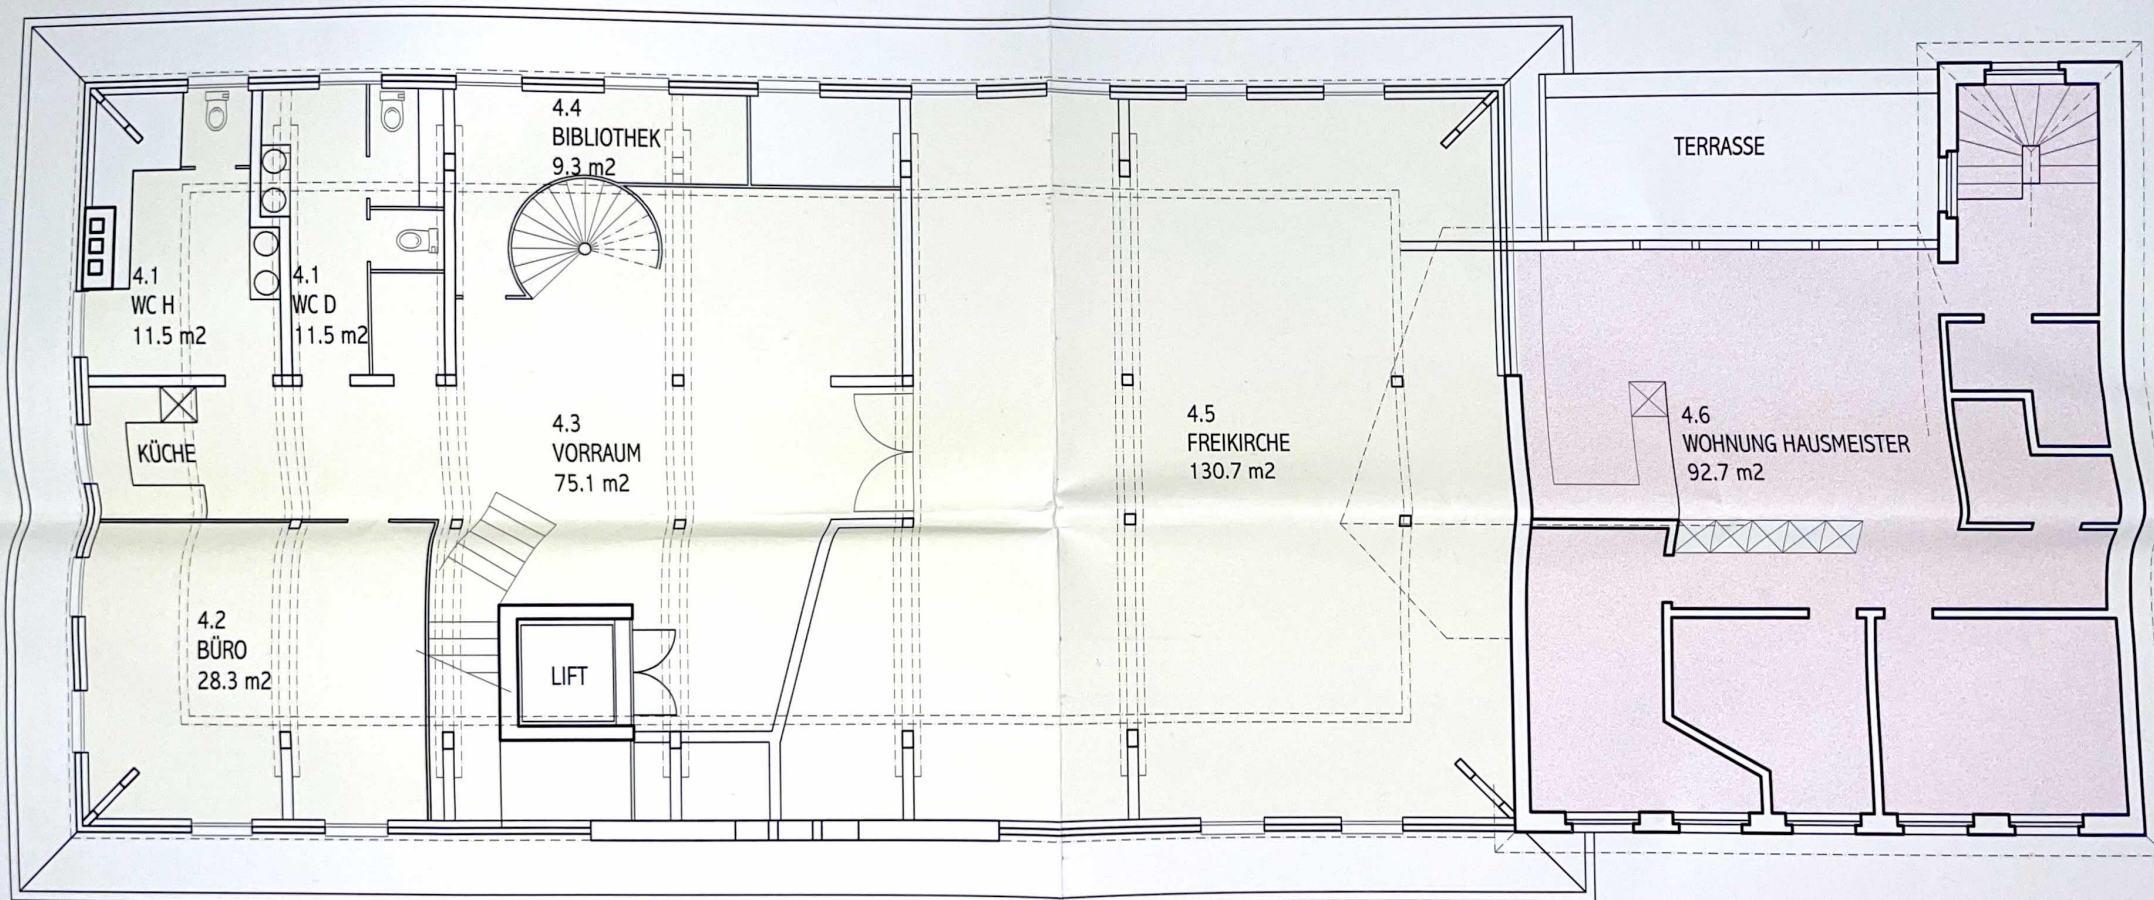

2. OBERGESCHOSS

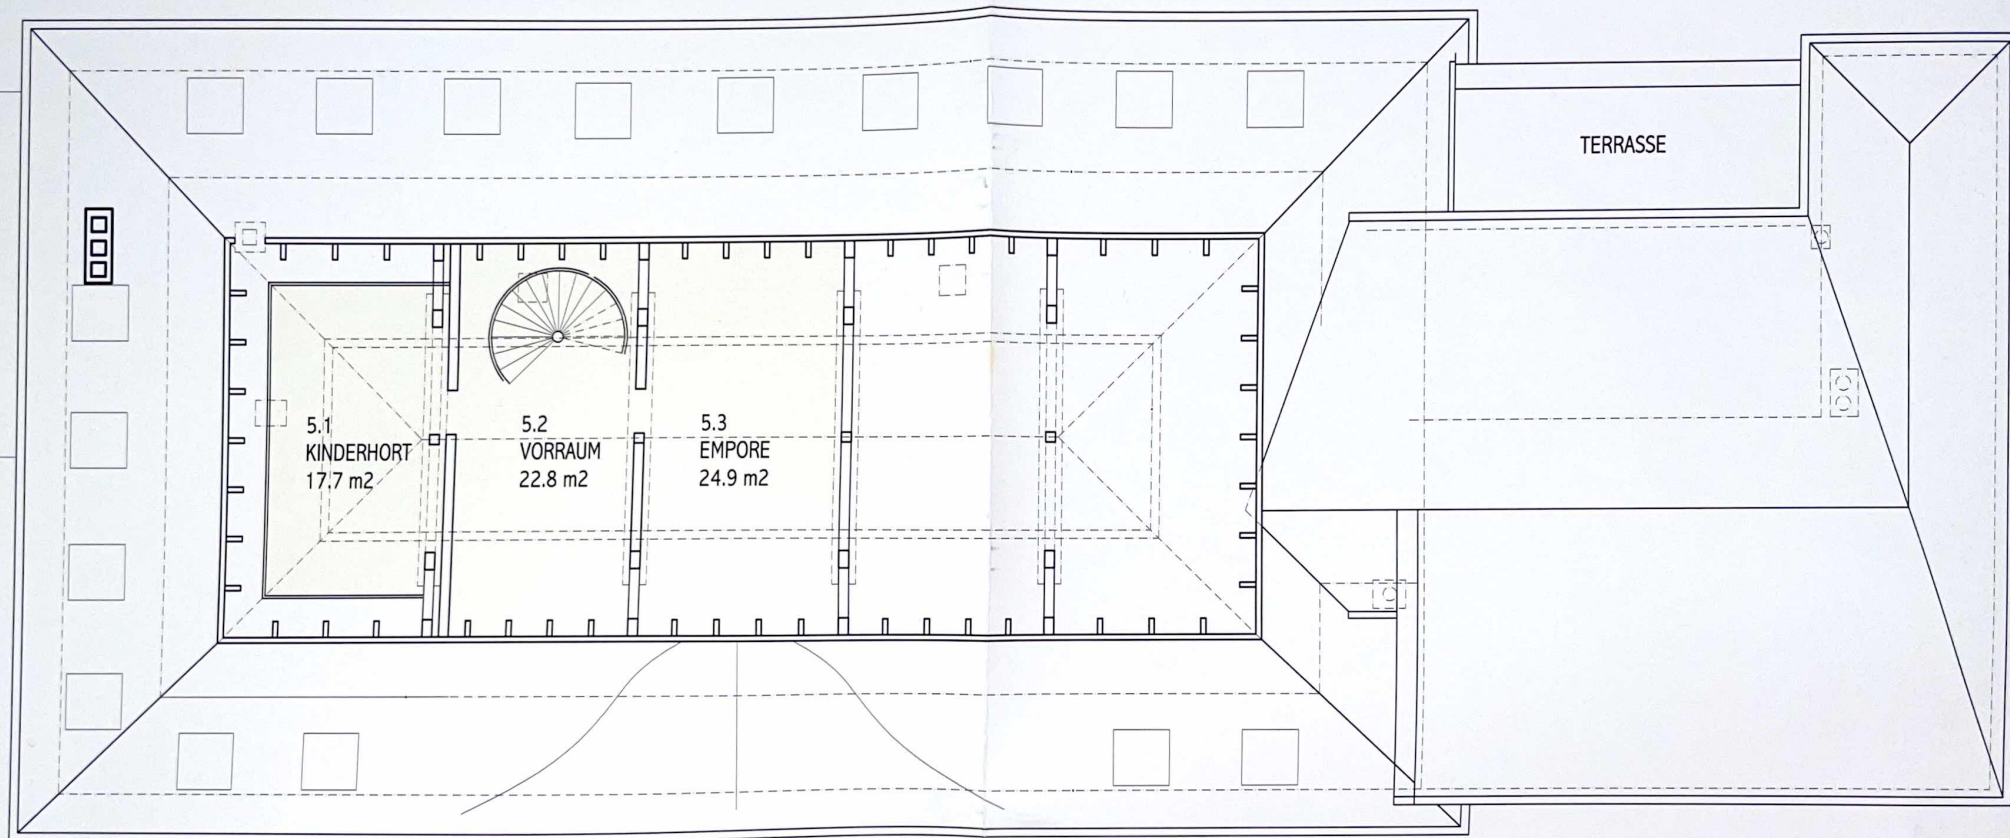

DACHGESCHOSS