


Grundriss Obergeschoss / Wohnung WEST

gelb markiert

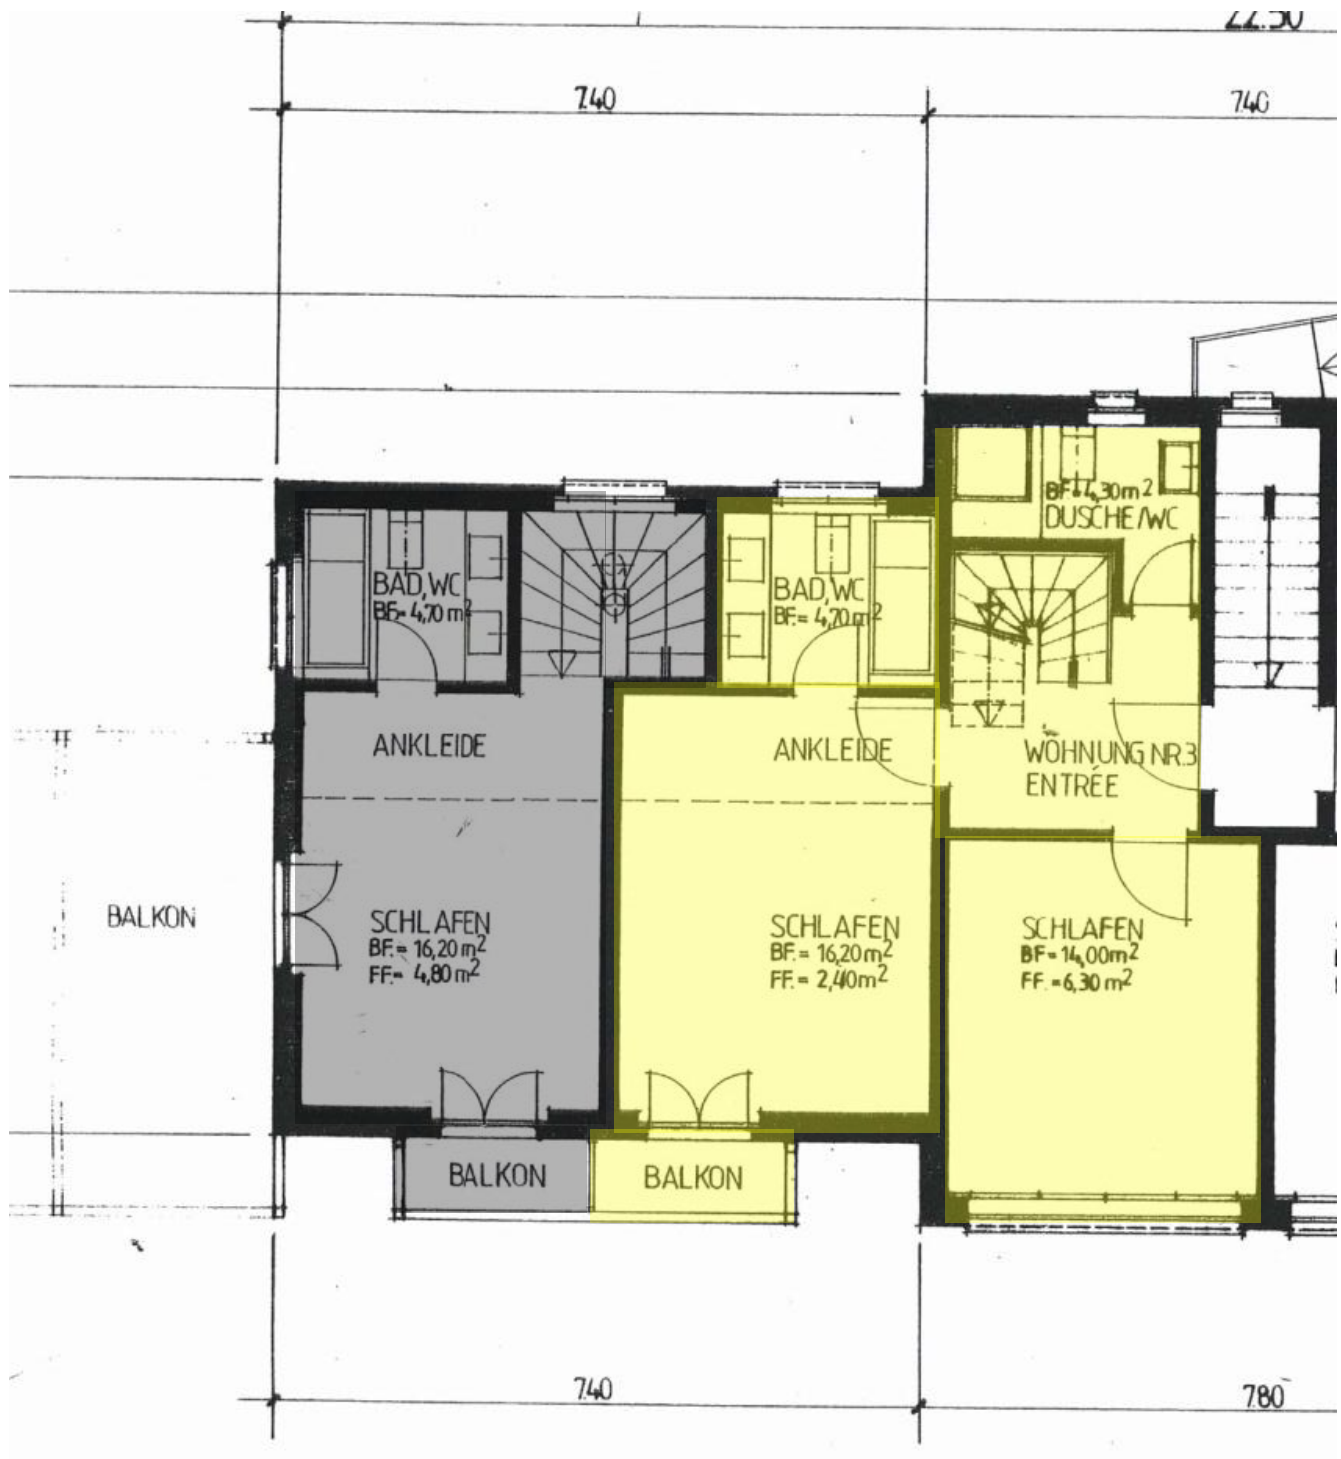

Grundriss Dachgeschoss / Wohnung WEST

gelb markiert

