

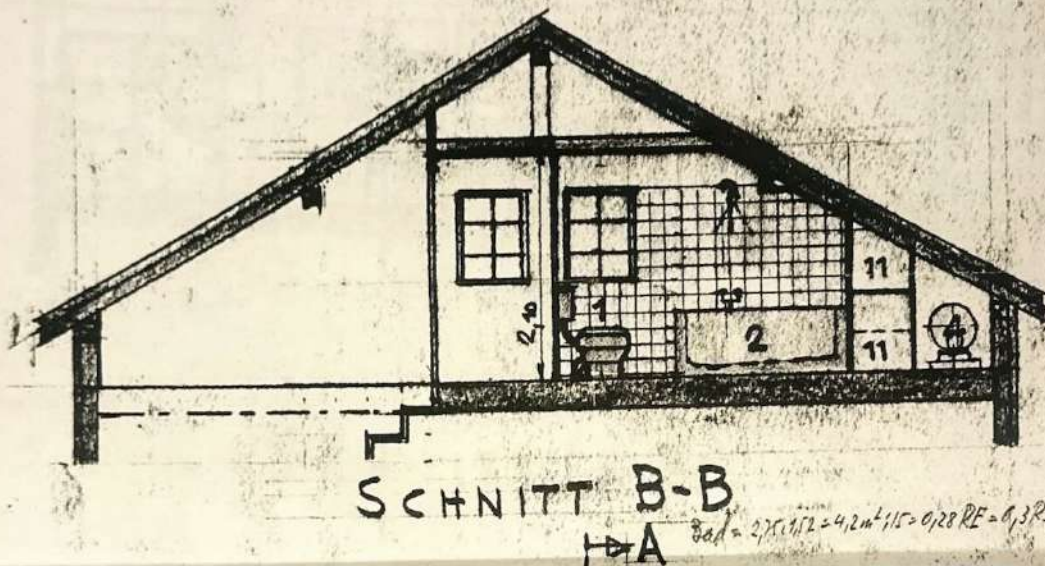


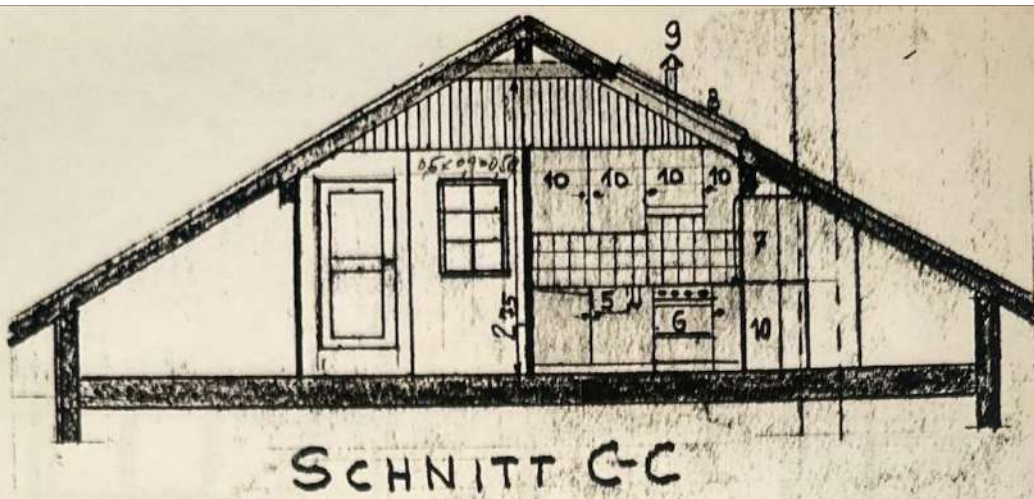

B
↑

C
↑

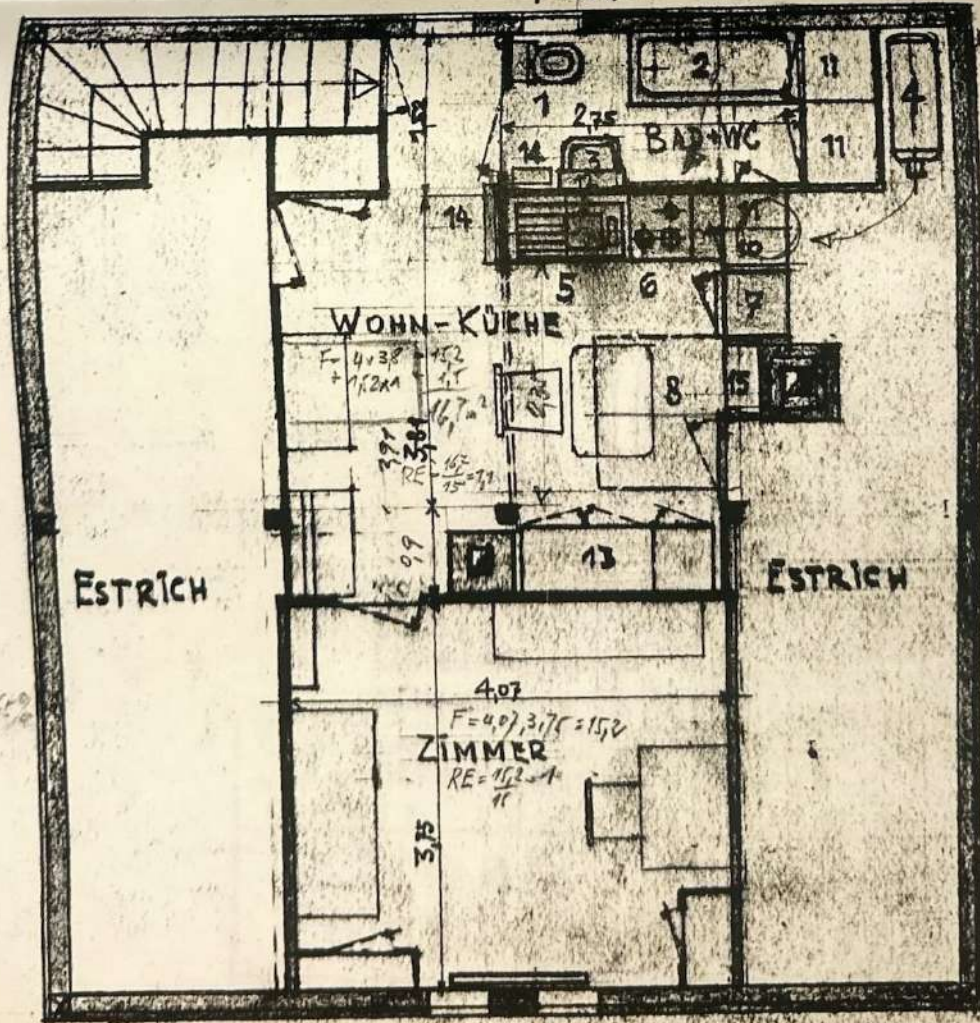

B
↑

C
↑




Wohnküche
15.2 x 2.1
0.9 x 1.6 x 2
0.9 x 2 x 2
2.9 x 4.1 x 2
2.35 x 4.1 x 9
2.35 x 0.9 x 9

Bad-WC
2.75 x 1.2 x 1.1
2.2 x 0.65 x 1.15

Kas.
Bad-WC = 8.27
Wohnküche = 60
Tote

Totale m²
Z = 15.2 m²
WK = 16.7
Bad-WC = 4.2
36.1 ~ 8


2.125
0.927
0.54
1.137
1.136
0.552
0.54
1.092 ~ 6.5

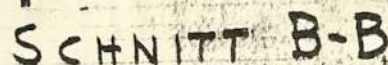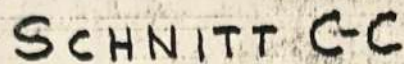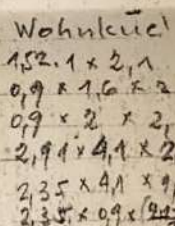
$$\beta_{ad} = 275 \cdot 1/2 = 4,2 \text{ m}^2/15 = 0,28 \text{ RF} = 0,3 \text{ RF}$$


Bad WC
2.75 x 1.52 x 1.
2.2 x 0.60 x 1.5

Kosten:
Bad + WC = 8,27
Nahrungsmittel = 60
Tafel

$$\begin{array}{r} \text{Total m}^2 \\ \hline Z = 152 \text{ m}^2 \\ \text{WK} = 16.7 \\ \text{Bt + OC} = 42 \\ \hline 361 \sim 8 \end{array}$$

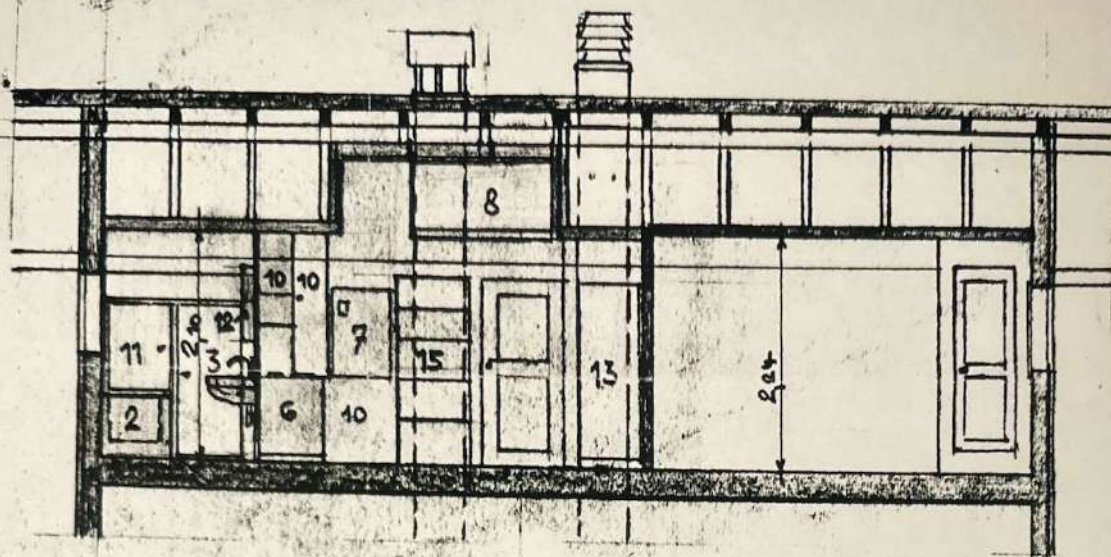

Wohnküche, Inhalt

$52,1 \times 2,1 = 3,192$
 $9 \times 1,6 \times 2,1 = 3,024$
 $9 \times 2 \times 2,1 = 3,780$
 $1,91 \times 4,1 \times 2,1 = 25,055$
 $1,35 \times 4,1 \times 9,9 = 18,306$
 $1,35 \times 9,9 \times (2,1 - 1,2) = 5,710$
 $59,067 \text{ m}^3$

SCHNITT A-A

Doppel für Bauherr

Eingang	Bauverwaltung Worb
	- 7. FEB. 1983
	No.

$1,5 \times 1,2 \times 1,5 = 6,27$
 $2 \times 0,60 \times 1,5 = 2,00$
 $8,27 \text{ m}^3$

$8,27 \times 500 = 4135$
 18000
 22135

1 m^2
 $15,2 \text{ m}^2$
 $11,7$
 $4,2$
 $36,1 \sim 36 \text{ m}^2$

LEGENDE

BESTEHEND
 ABBRUCH
 NEU


- 1 WC
- 2 BADEWANNE
- 3 WASHTISCH
- 4 ELEKTR. BOILER
- 5 SPÜHLTISCH
- 6 ELEKTR. KOCHHERD
- 7 KÜHLSCHRANK

- 8 DACHFENSTER, GLASFLÄCHE ca. $1,3 \text{ m}^2$
- 9 DAMPFABZUG
- 10 GESCHIRRKÄSTEN
- 11 WÄSCHEKASTEN
- 12 TOILETTEKÄSTCHEN
- 13 KLEIDERKASTEN
- 14 HEIZKÖRPER
- 15 BÜCHERGESELL

ERBENGEMEINSCHAFT FRAU BURGERMEISTER WORB
 GESCHWISTER BÖHLEN, RIGGISBERG
 HAUS SONNEGGSTRASSE 11, 3076 WORB

UMBAU IM DACHSTOCK
 EINBAU VON BAD UND KÜCHE [STUDIO]

M=1:50 | GR: 57x51 | GEZ: Dr. | 25. JAN. 83

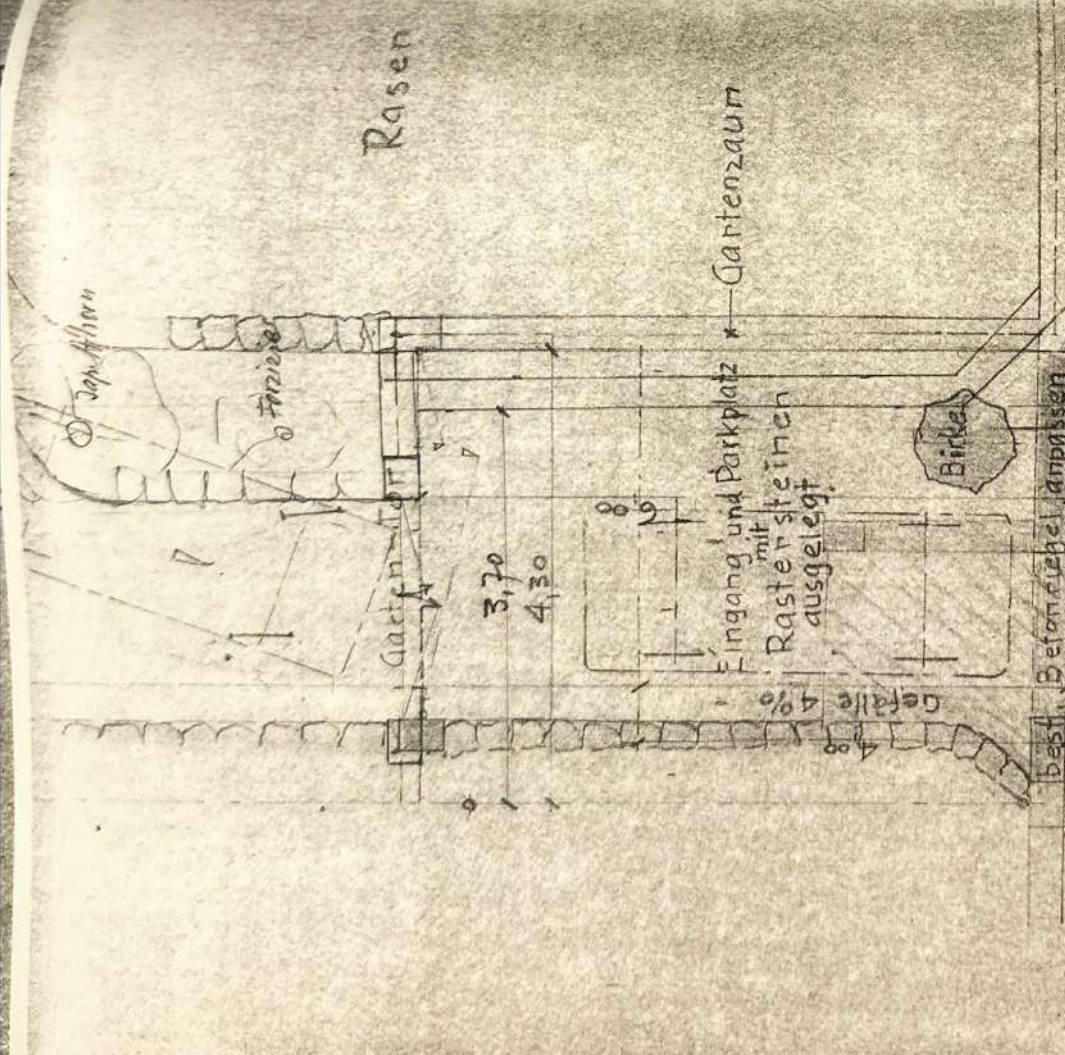


Rasen

LEGENDE


Bestehend	L	A	Büro
Neu			
Abbruch			



ERBENGEMEINSCHAFT GESCHW. BÖHLEN, RIGGISBERG
 HAUS SONNEGGSTRASSE 11, 3076 IN WORB
 VORHANDENER EINGANG ERWEITERT ZU EINEM PARKPLATZ, UMBAU DES
 HOLZSCHUPPENS ZU EINER GARAGE, DIREKTER AUSGANG KÜCHE-ZU-GARTEN
 M = 1:50 GEZI Triller PLANGR. 90x70cm 14. JAN. 1977

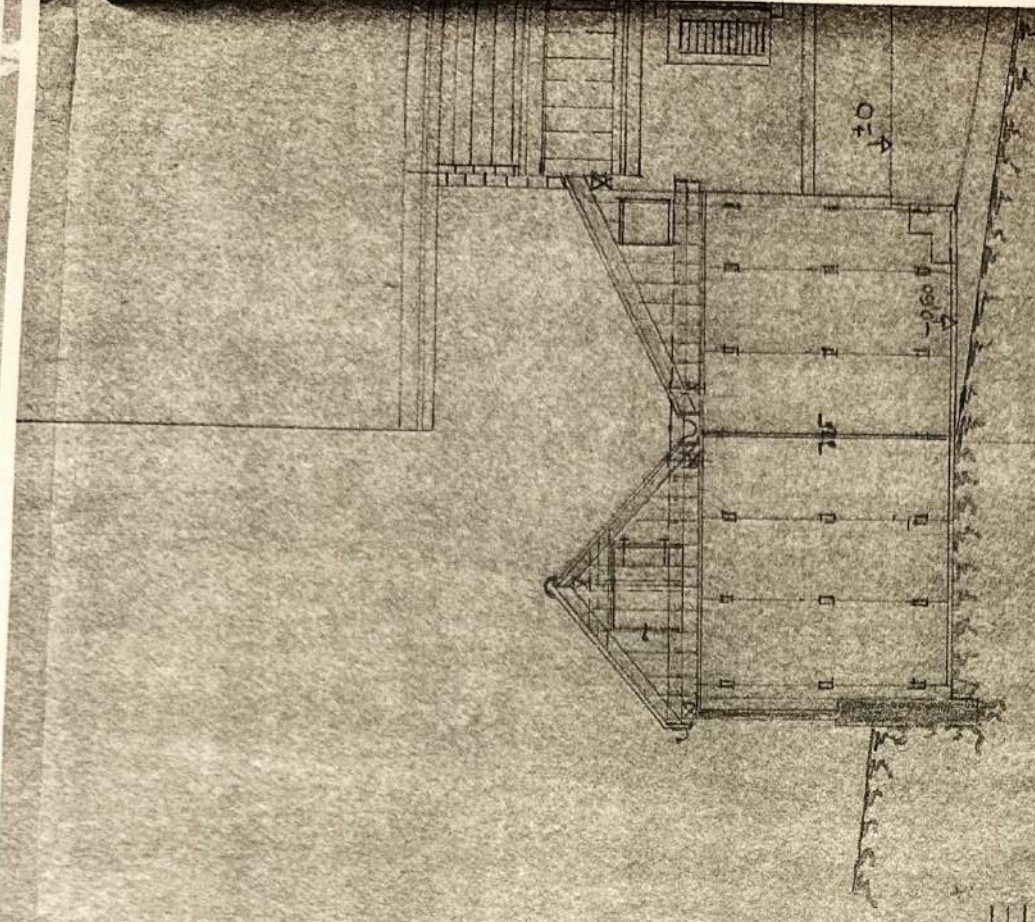

Sonneggstrasse

S

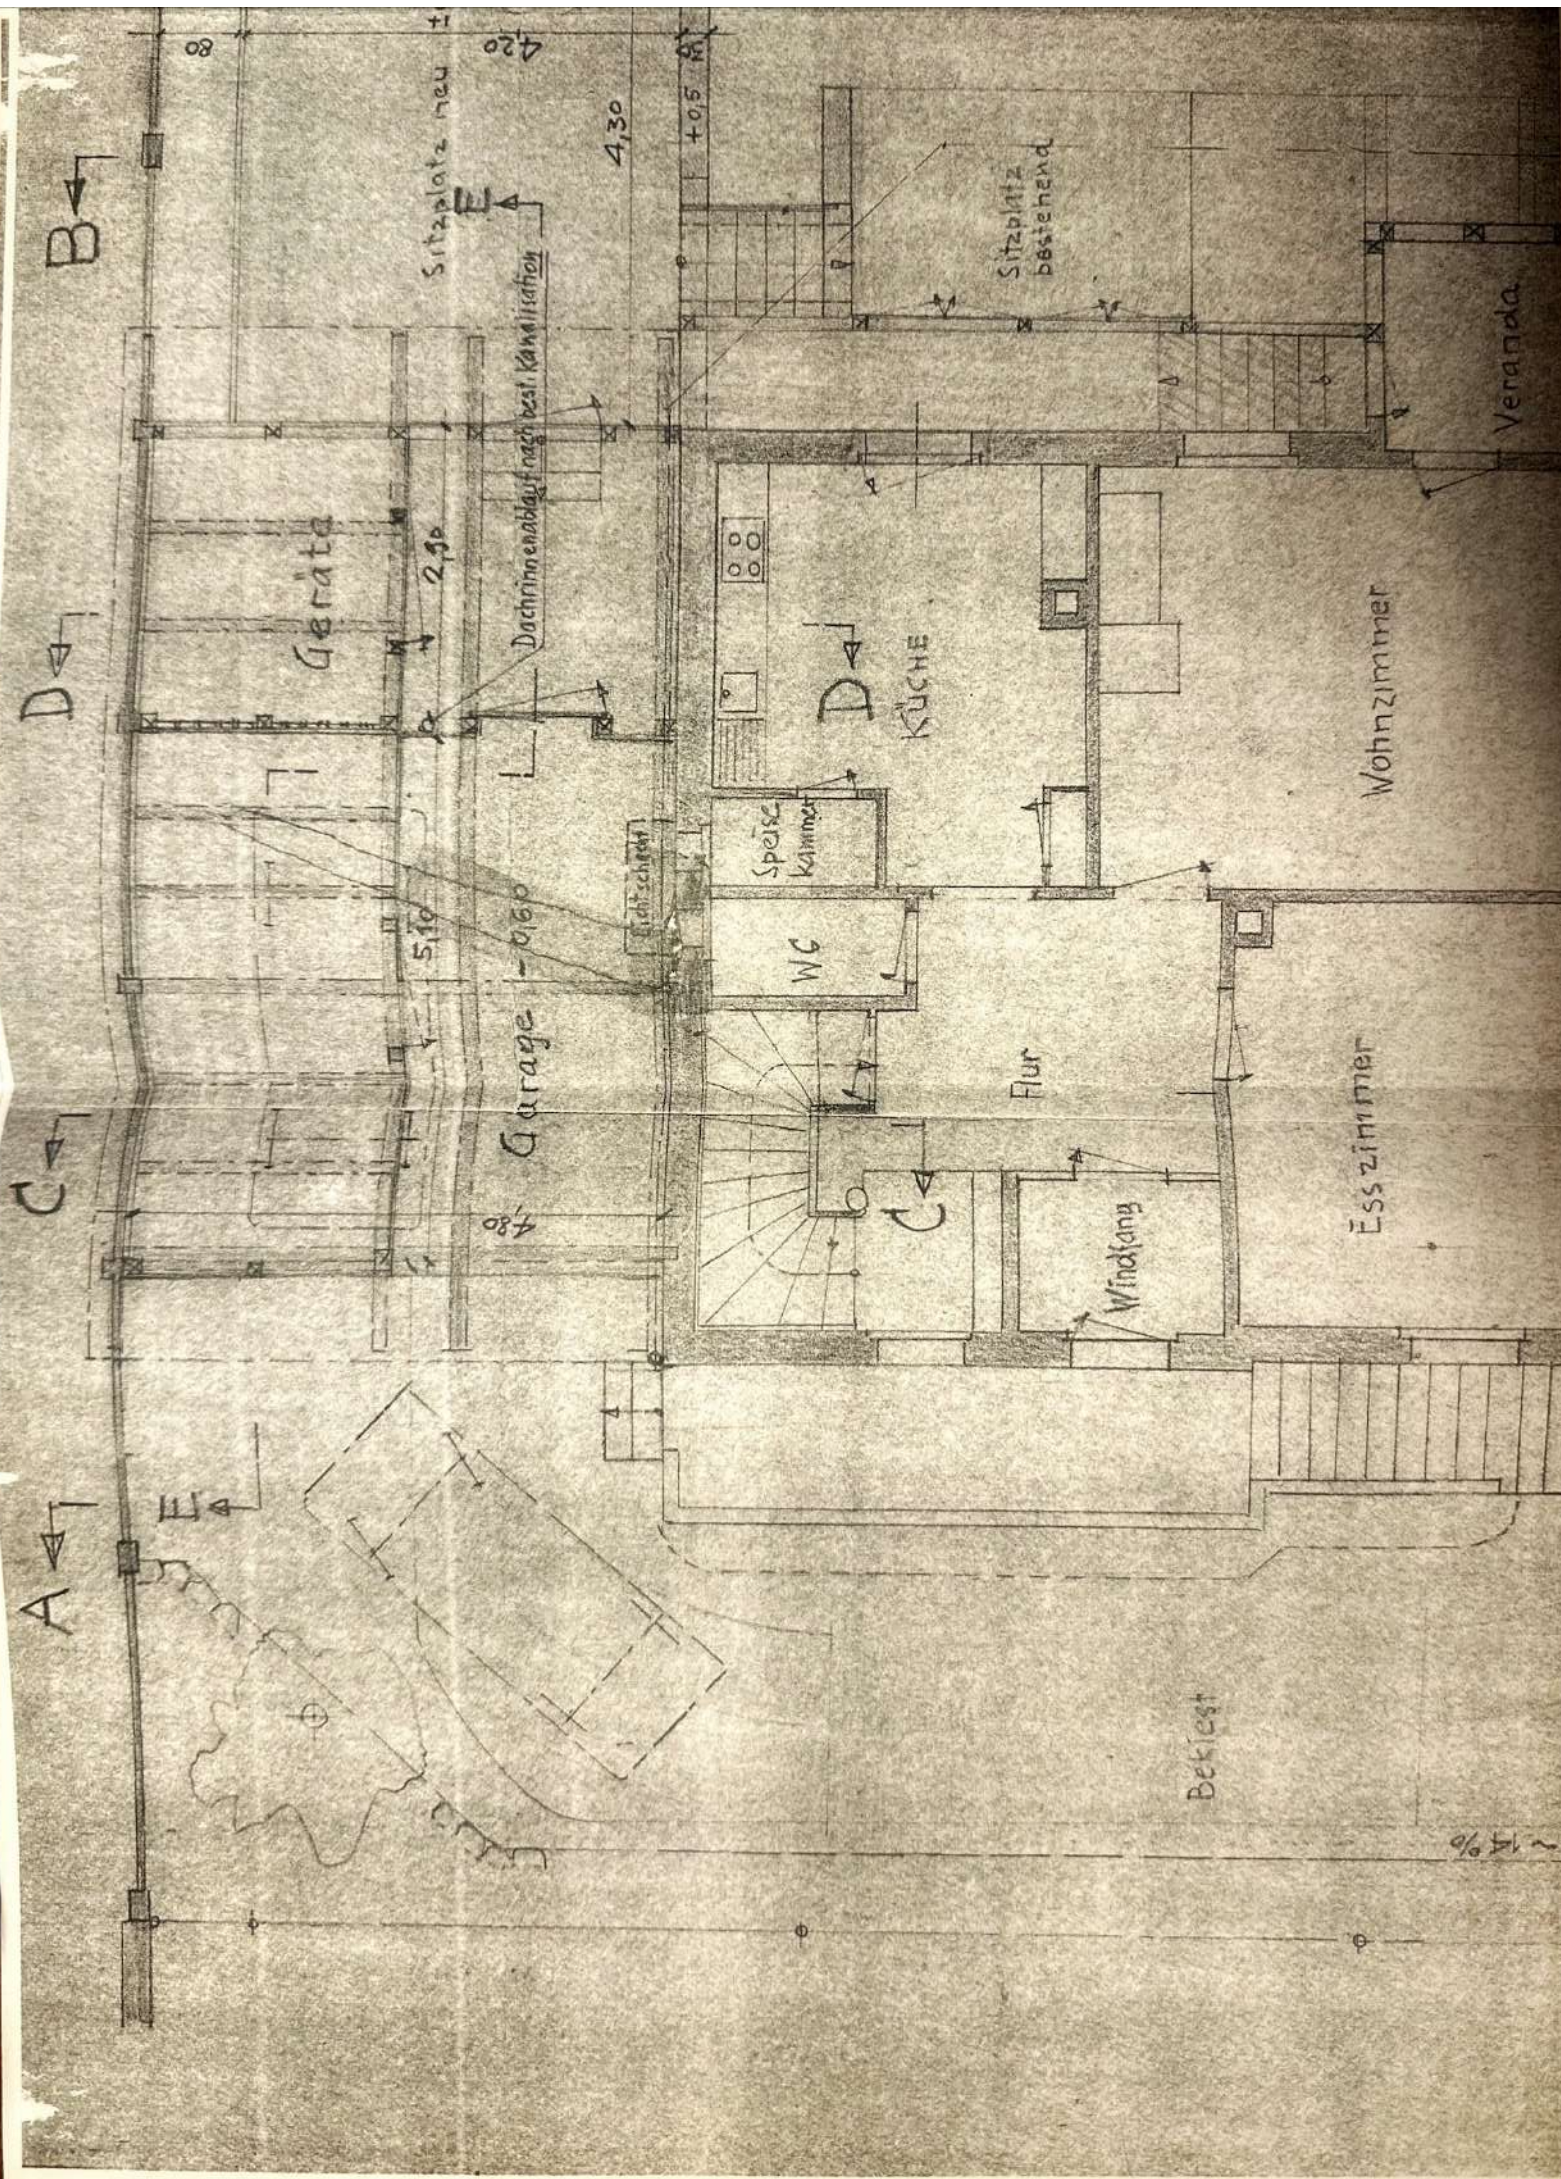

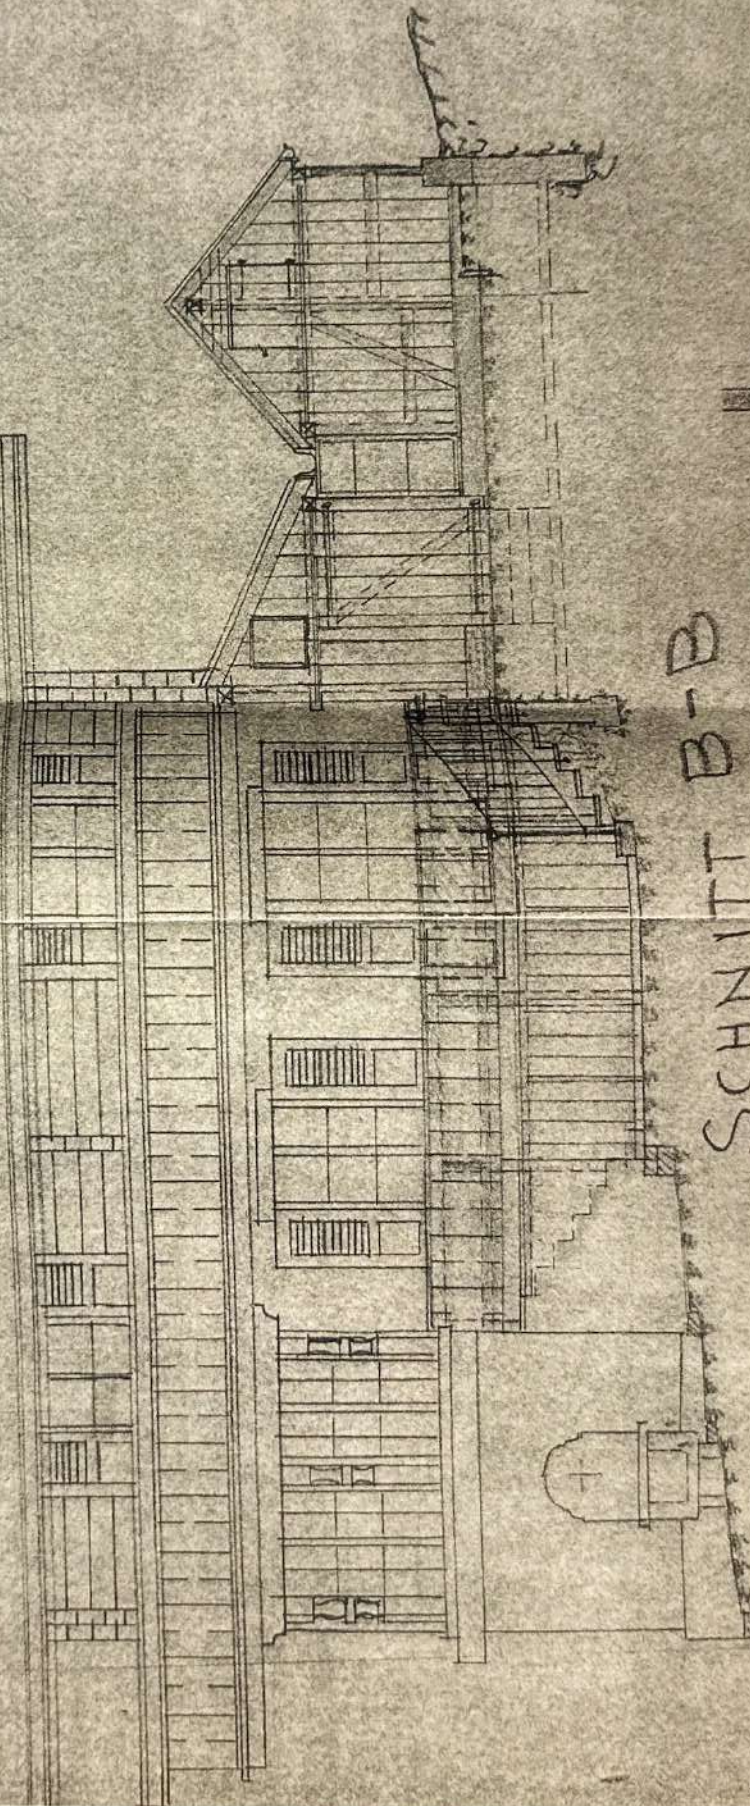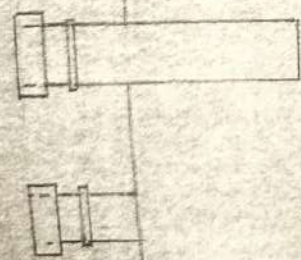

SCHNITT B-B

1/2" Schulbreit 3cm verlegt


Jan 12 1905

Herri G. Fung minister Posthalter Nord.
Chalet an der Schneeggasse

Maßstab: 1:50

Grundriss. 1. H. Jang 27.8.00


14 m 1/2

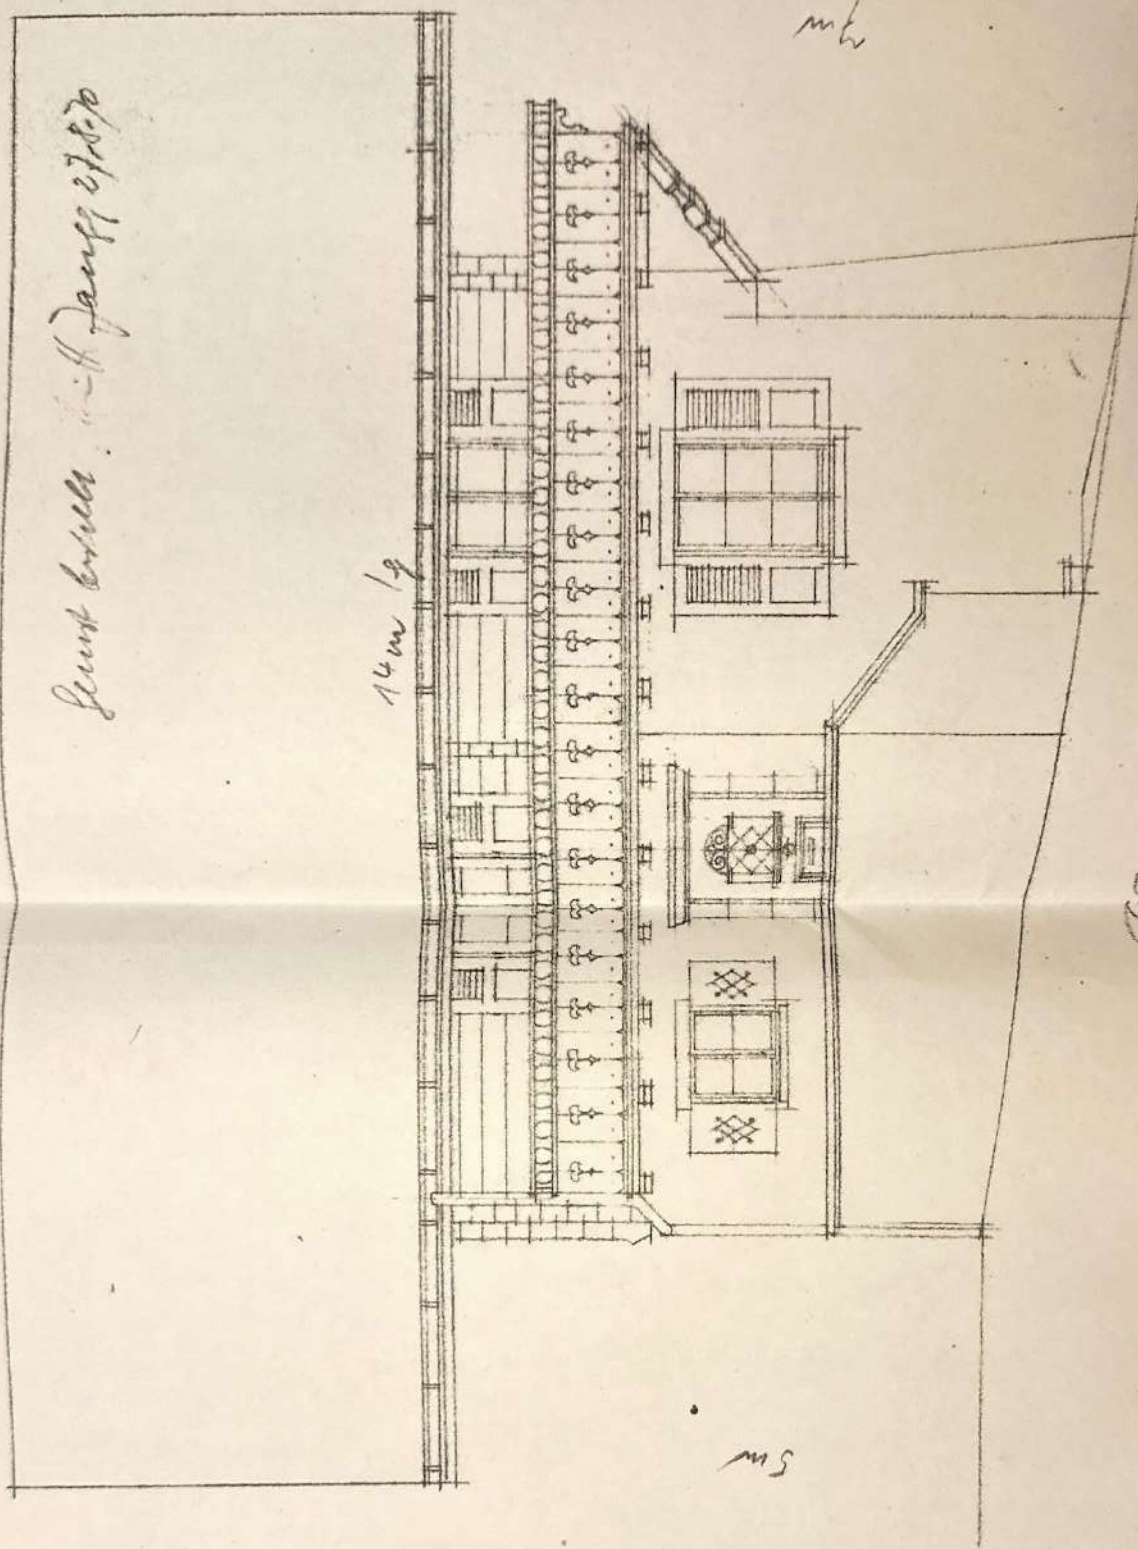



West-Ansicht

Worb im Febr 1922

Durch F. H. Künzler

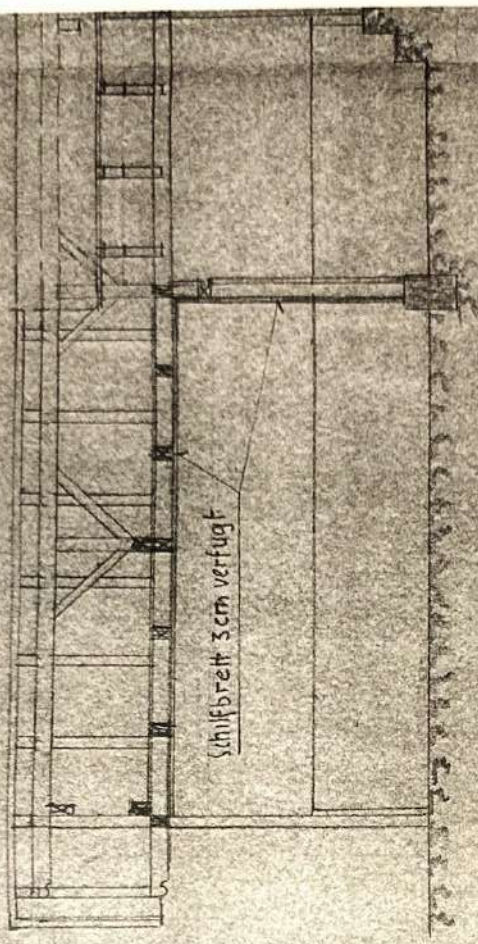

SCHNITT E-E

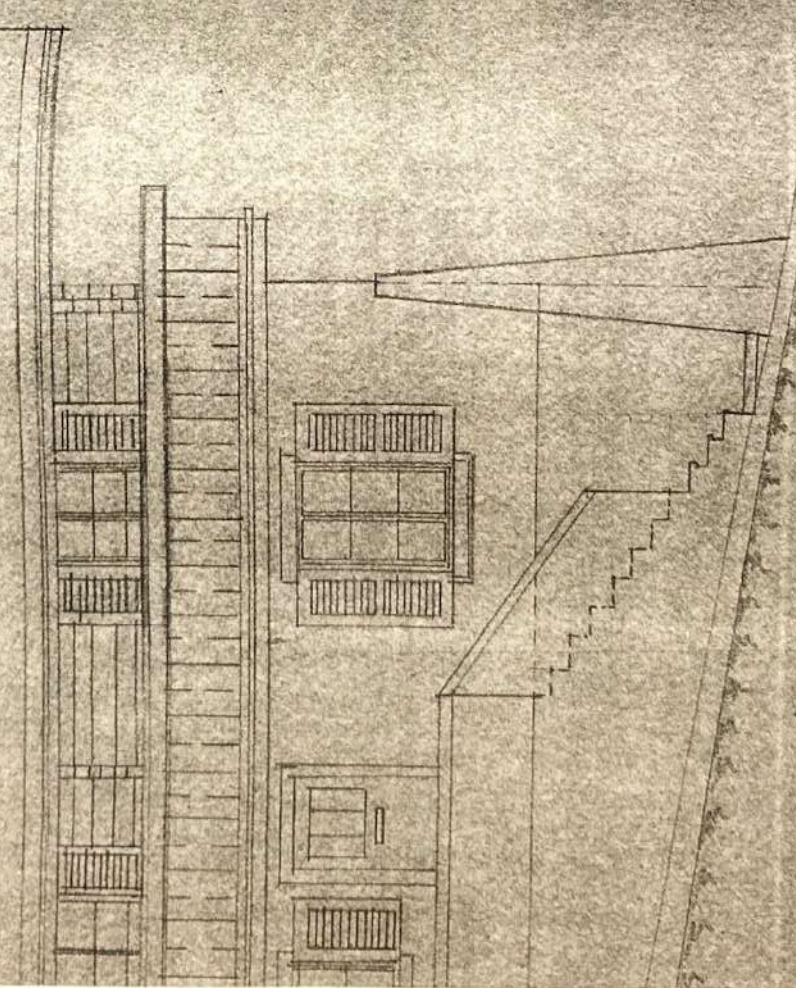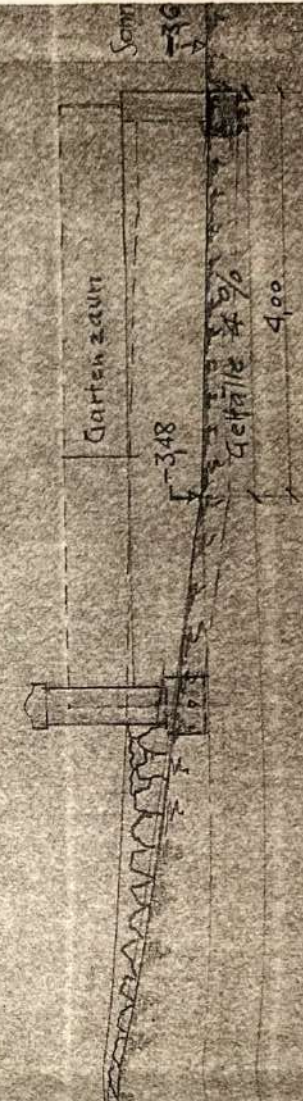

NITT A-A

Gefälle ~ 14 ‰