


Näherbaurecht

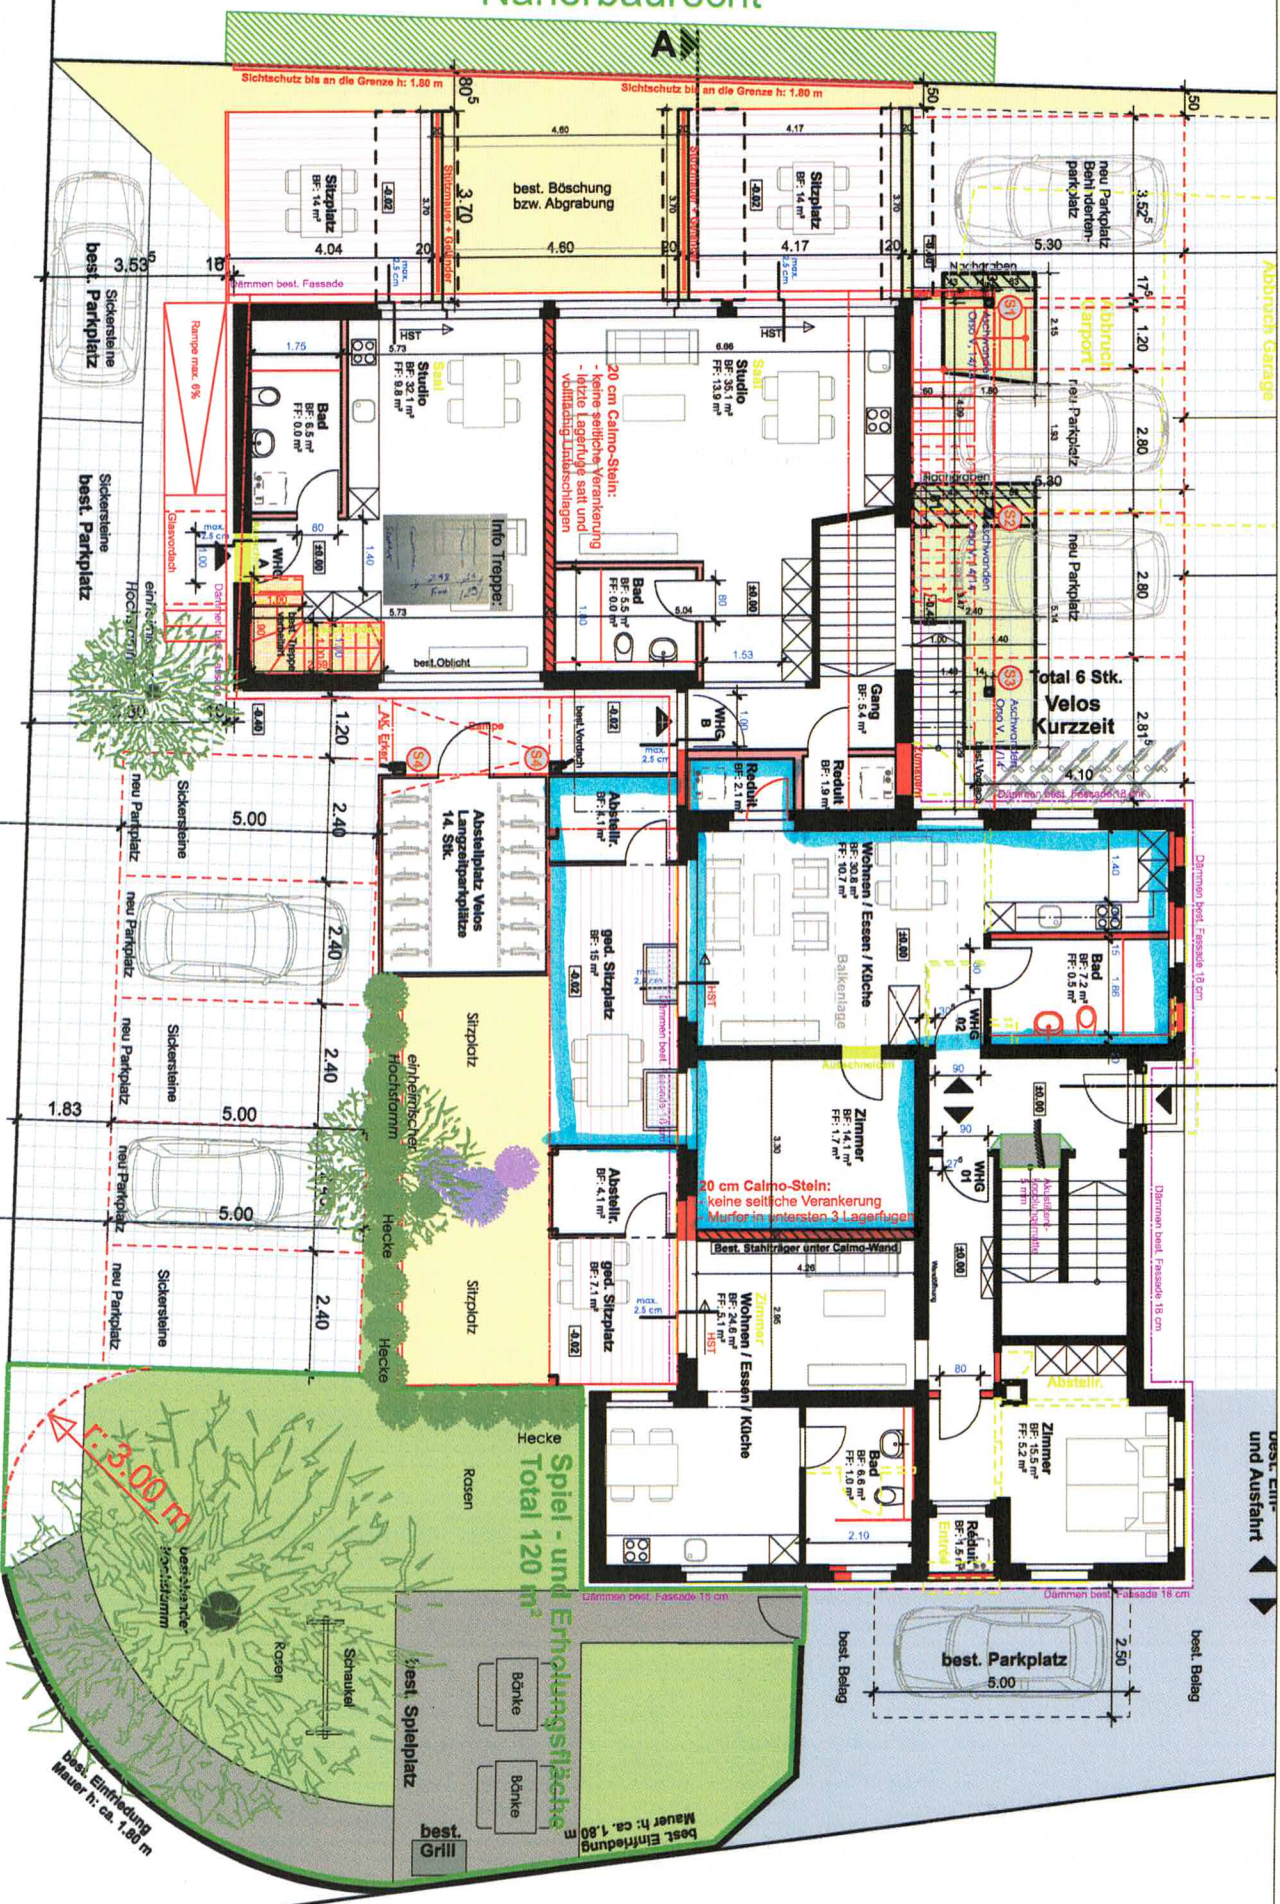

Objekt **Umbau + Anbau MFH / Umnutzung Gewerbe + Aufstockung, Talstr. 23, Parzelle 2352, 5703 Seon AG**

Bauherr Bella Immobilien AG, Burzstrasse 15a, 5023 Biberstein

Plan Erdgeschoss

Art **Bauprojekt**

Grundigentümer / Bauherr: Bella Immobilien AG,
Burgstrasse 15a, 5023 Biberstein
Datum / Unterschrift: 19.10.2022

Nr. 22-03-02	Dat. 01.04.22	Rev. 19.10.2022
--------------	---------------	-----------------

Mst.	1:100	Grös.	A3	Gez.	NM
------	-------	-------	----	------	----

PLANER STUDIO

creative & zeitlose Architektur