


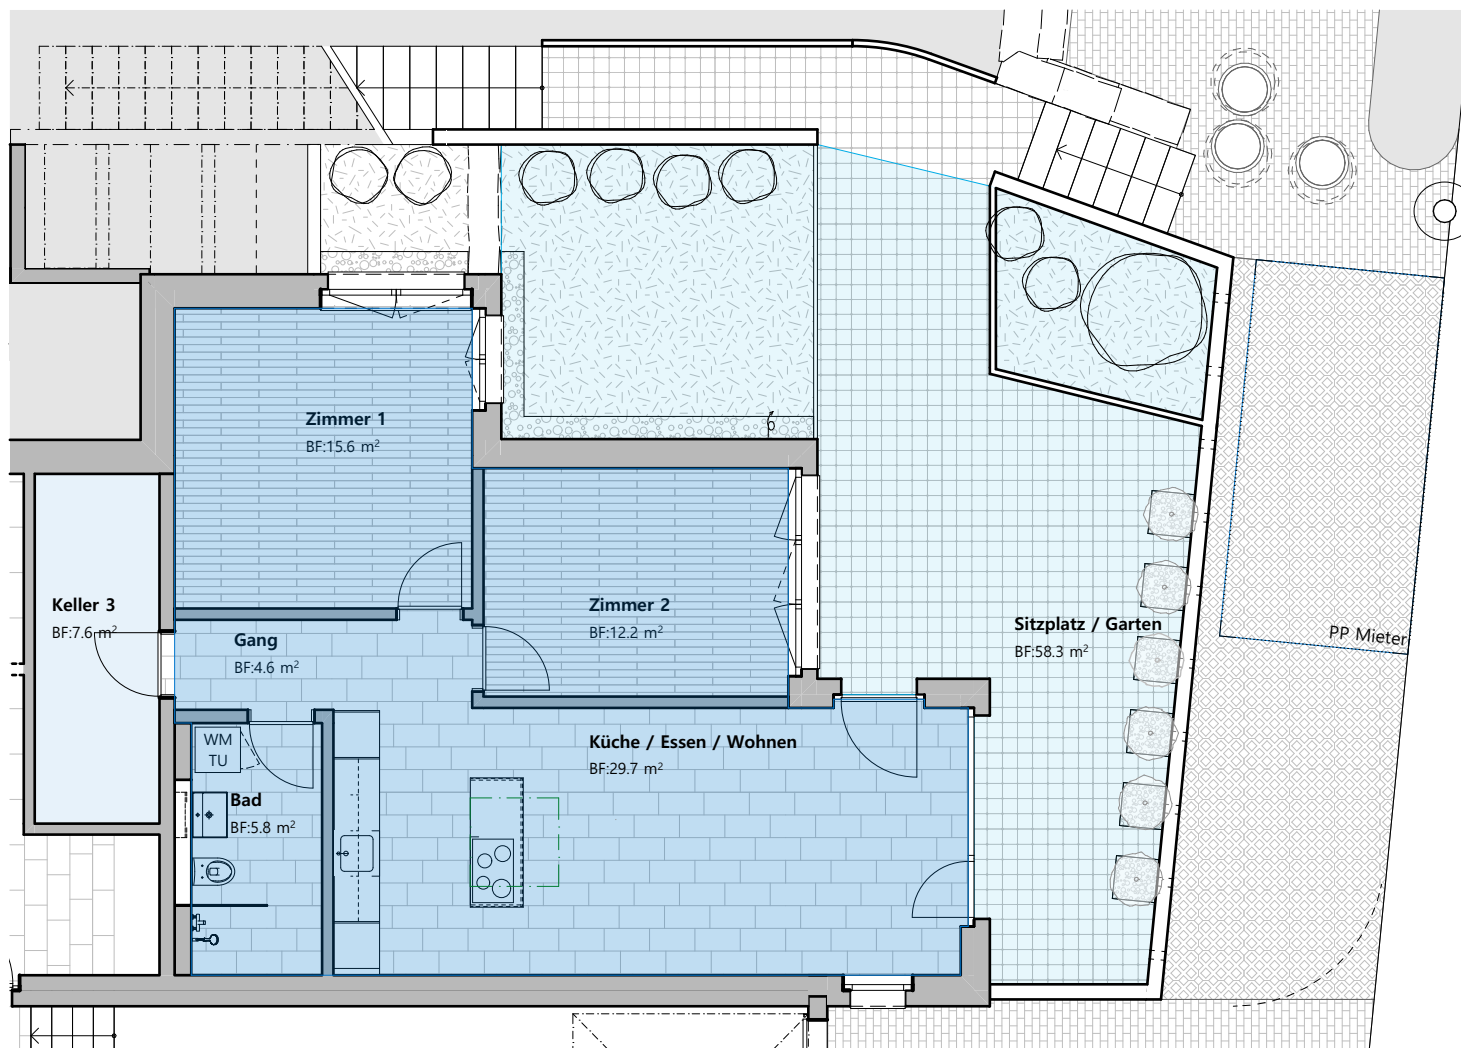

Total	
Hauptflächen:	67.9 m ²
Nebenflächen innen:	7.6 m ²
Nebenflächen aussen:	58.3 m ²



se
tz
ARCHITEKTUR

Projekt: Neubau EFH mit Einliegerwohnung
Rainstrasse 57, 5024 Küttigen

Setz Architektur AG
Obermatt 33, 5102 Rupperswil
tel. +41 62 889 22 60
info@setz-architektur.ch

Mietfläche Einliegerwohnung

19.06.2026/lw

C1 22-20

1:100

Grösse: A4