

21010 MOBA


Um- und Ausbau Wohnhaus
Morgenhalde 1
Parzelle 44
6275 Ballwil LU

AUFTRAGGEBER

Einwohnergemeinde Ballwil
Ambar 2
6275 Ballwil LU

ARCHITEKTUR

HM2R Baukultur AG
Rolf Gmür
Grendel 2, 6004 Luzern
rog@hm2r.ch

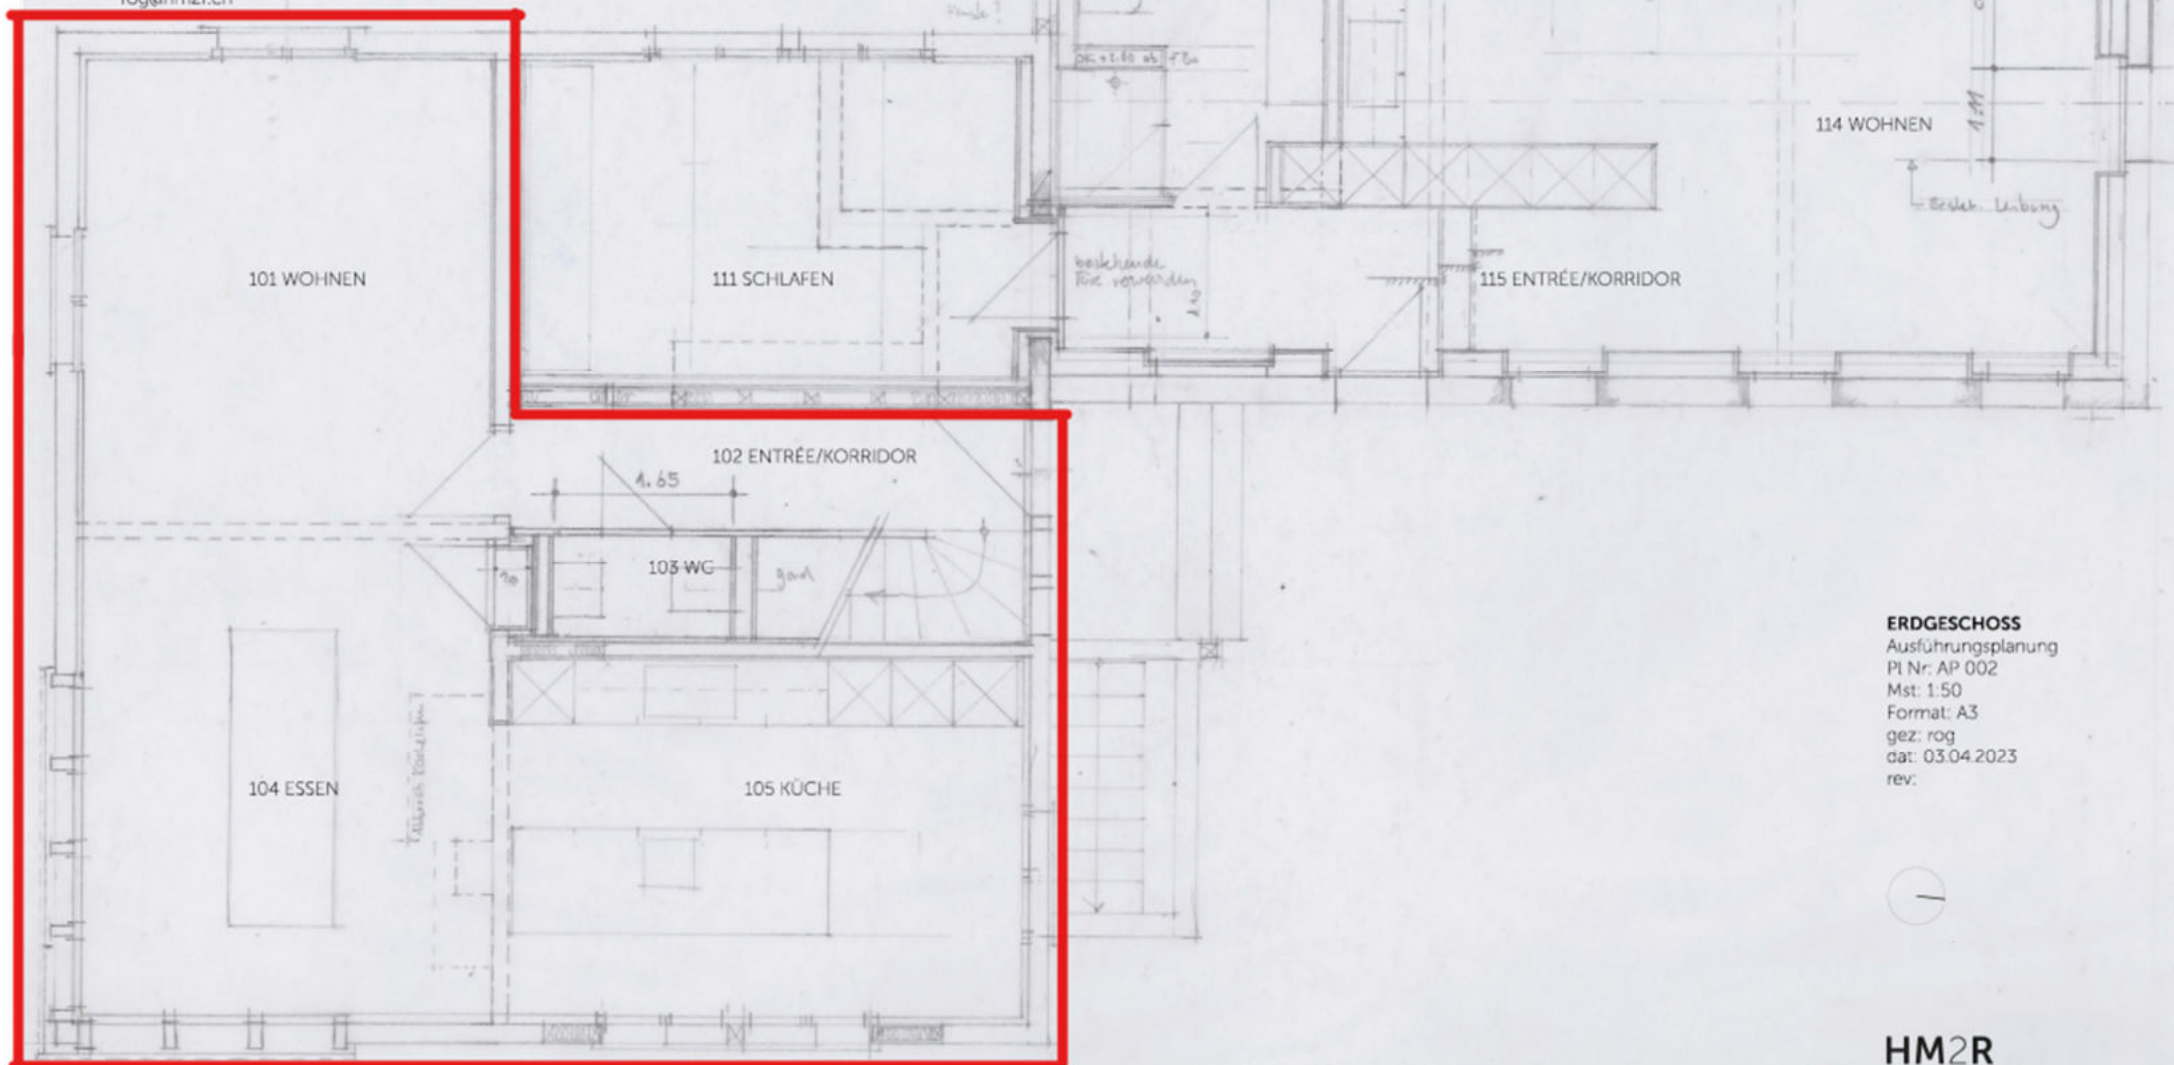**ERDGESCHOSS**


Ausführungsplanung
Pl. Nr. AP 002
Mst: 1:50
Format: A3
gez: rog
dat: 03.04.2023
rev:

HM2R
Baukultur

21010 MOBA
Um- und Ausbau Wohnhaus
Morgenhalde 1
Parzelle 44
6275 Ballwil LU

AUFTRAGGEBER
Einwohnergemeinde Ballwil
Ambar 2
6275 Ballwil LU

ARCHITEKTUR
HM2R Baukultur AG
Rolf Gmür
Grendel 2, 6004 Luzern
rog@hm2r.ch

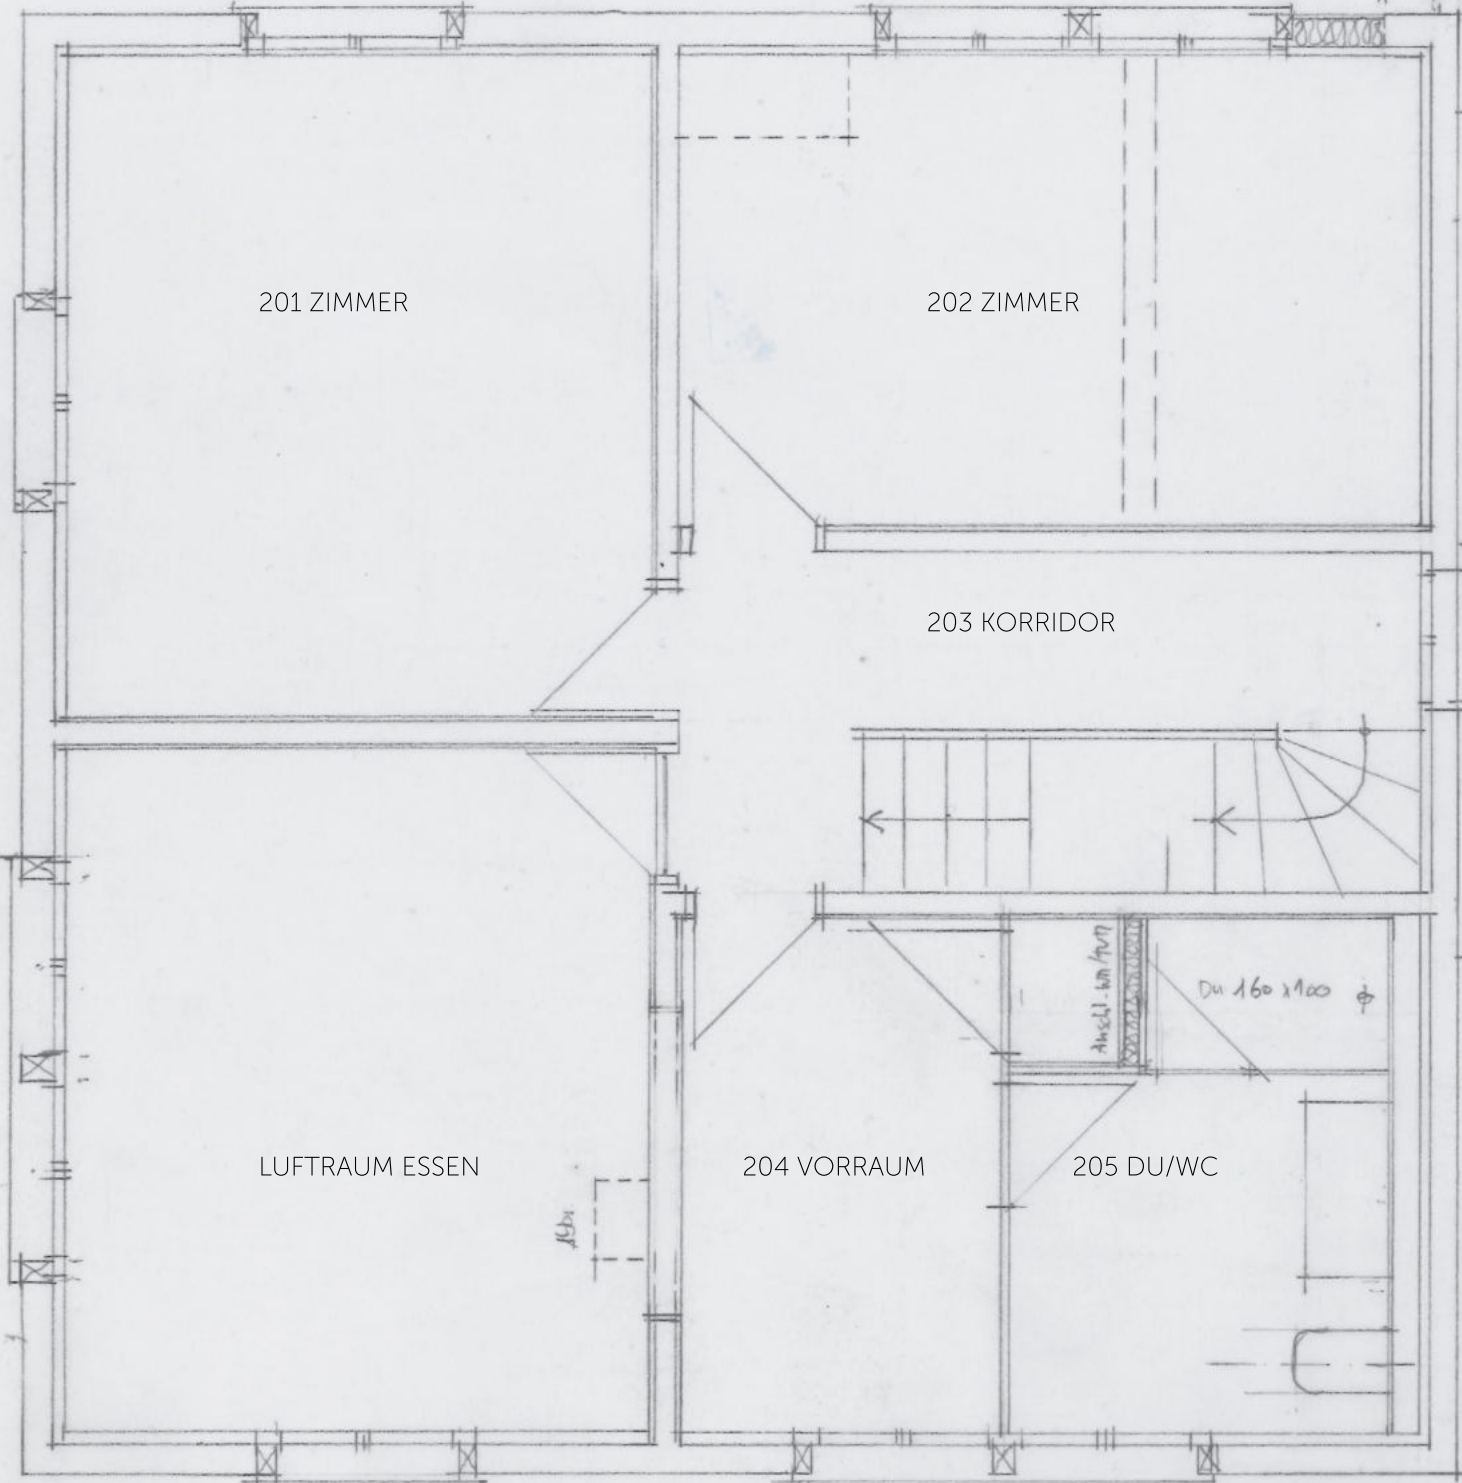

Abbr.
Kamin

OBERGESCHOSS
Ausführungsplanung
Pl Nr: AP 003
Mst: 1:50
Format: A3
gez: rog
dat: 03.04.2023
rev:



21010 MOBA


Um- und Ausbau Wohnhaus
Morgenhalde 1
Parzelle 44
6275 Ballwil LU

AUFTRAGGEBER

Einwohnergemeinde Ballwil
Ambar 2
6275 Ballwil LU

ARCHITEKTUR

HM2R Baukultur AG
Rolf Gmür
Grendel 2, 6004 Luzern
rog@hm2r.ch

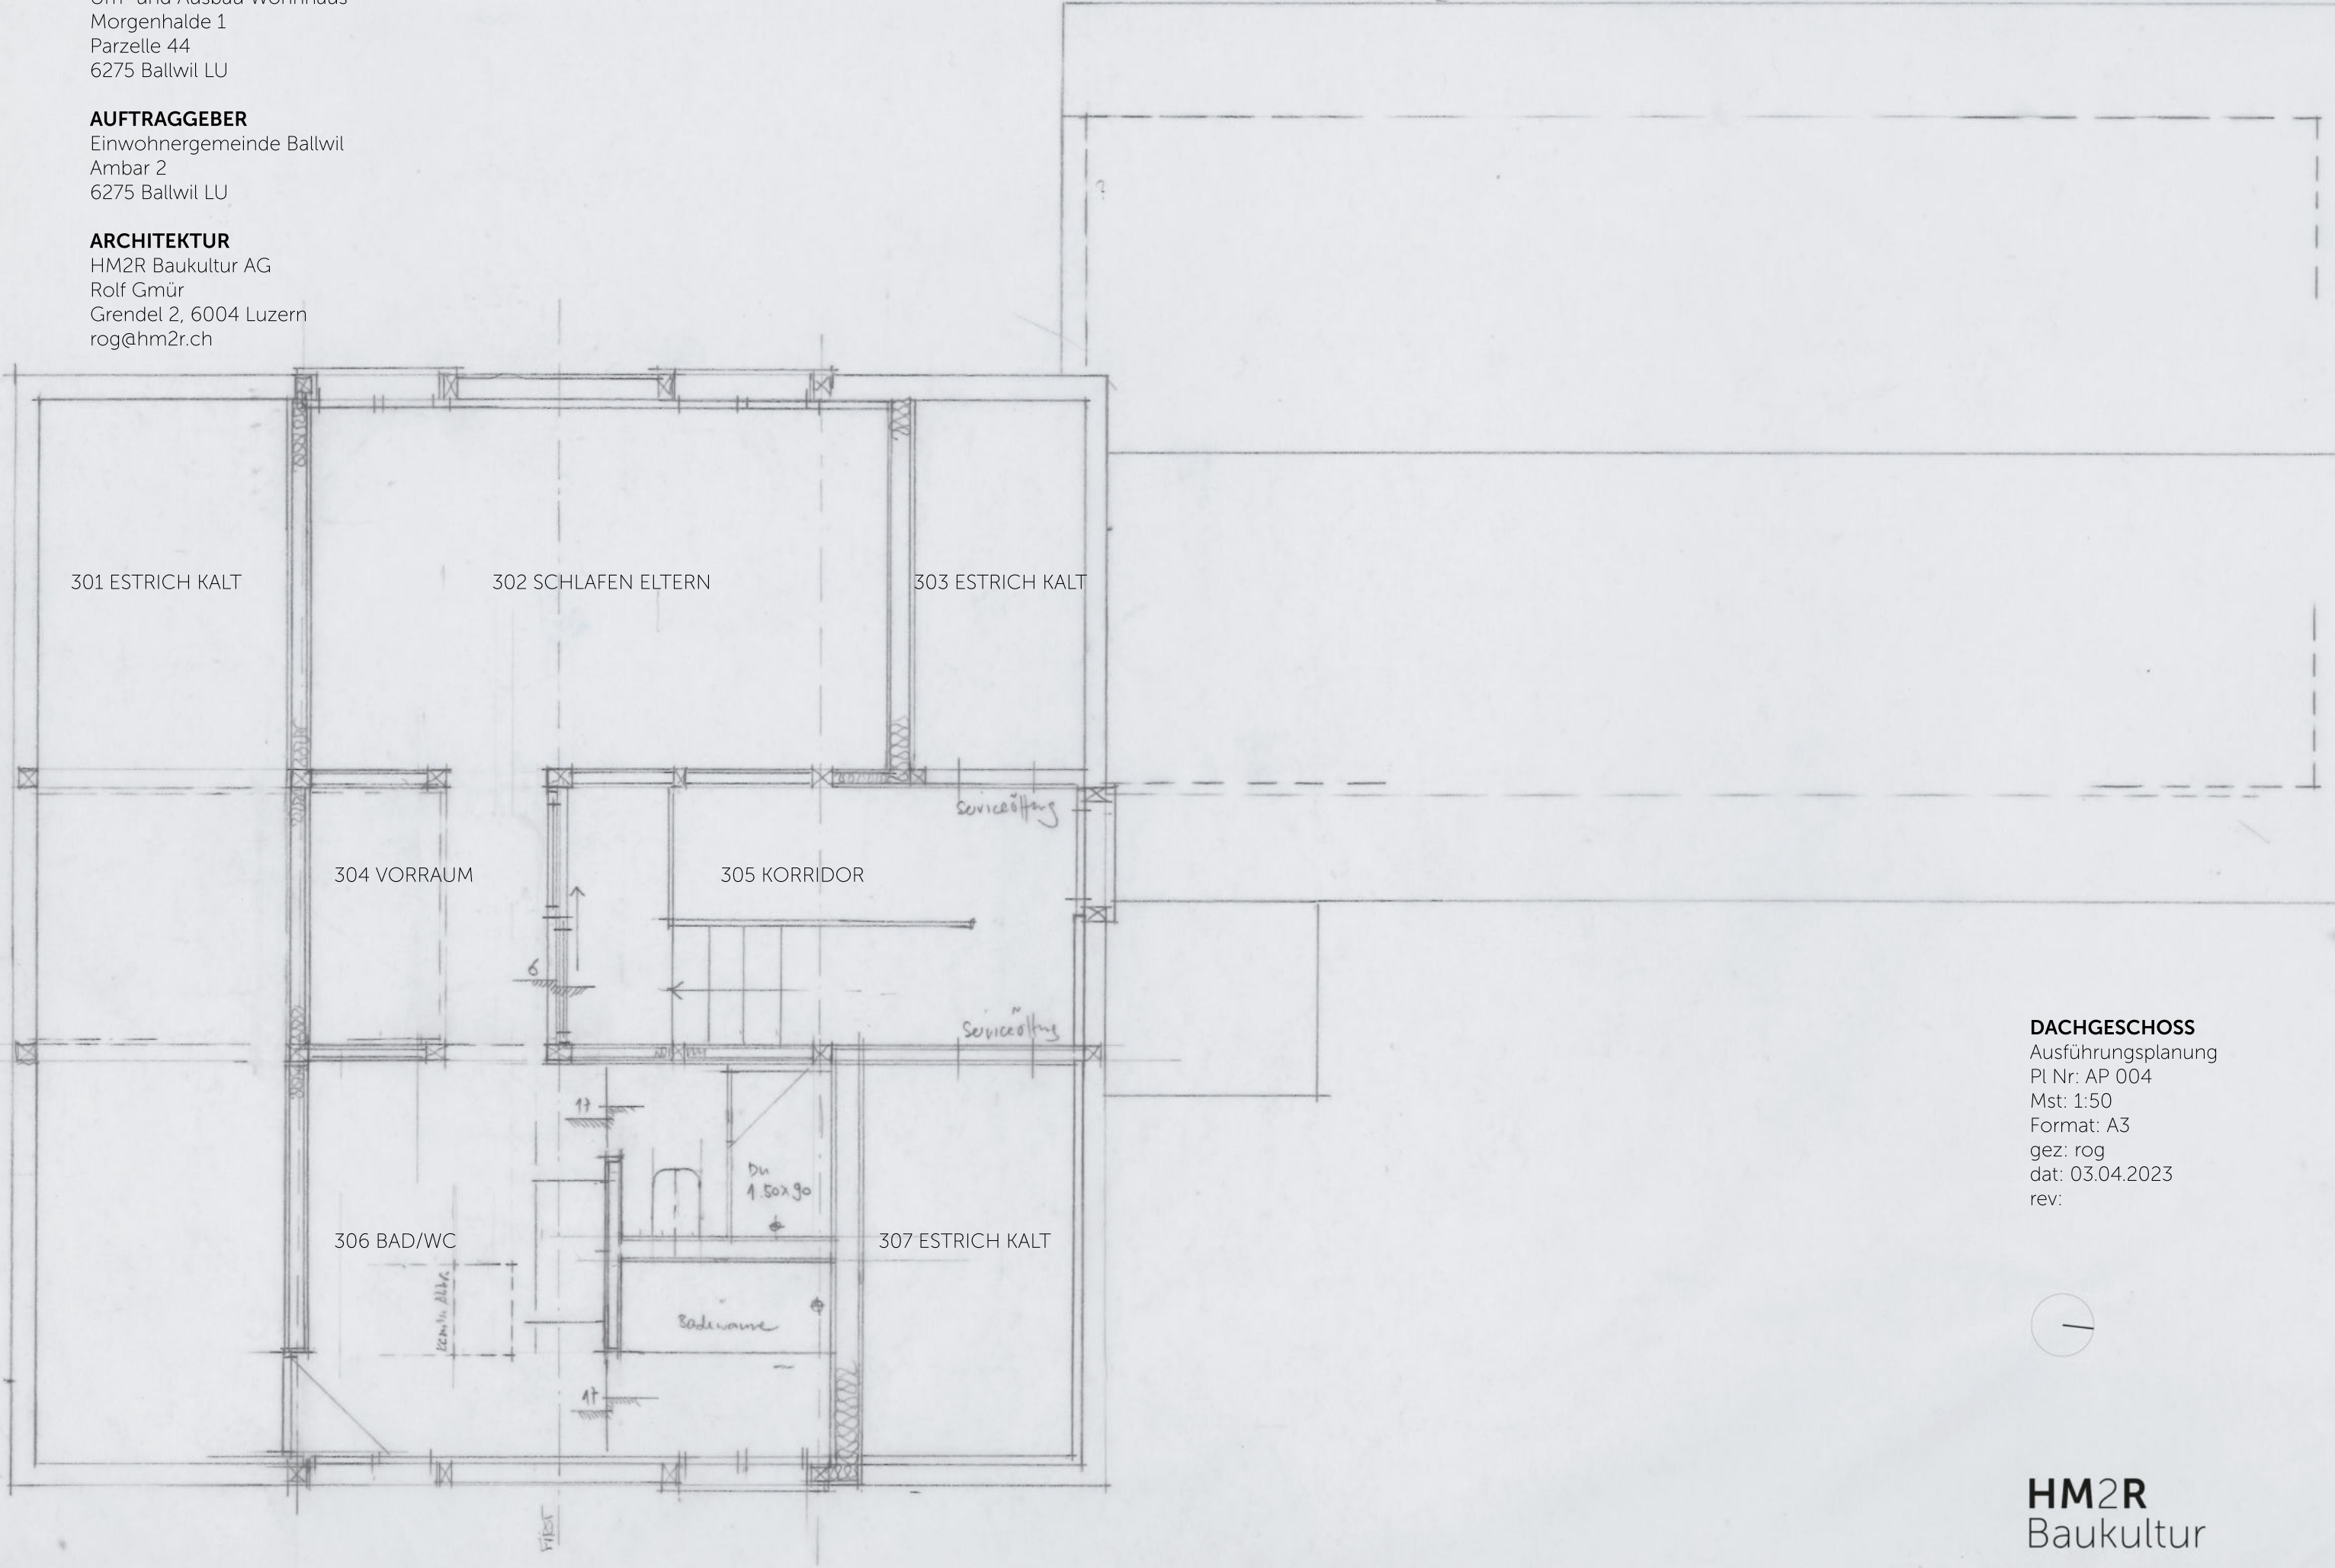

DACHGESCHOSS

Ausführungsplanung
Pl Nr: AP 004
Mst: 1:50
Format: A3
gez: rog
dat: 03.04.2023
rev:

