


GRUNDRISS

5.5-ZIMMER-EIGENTUMSWOHNUNG

2. OBERGESCHOSS

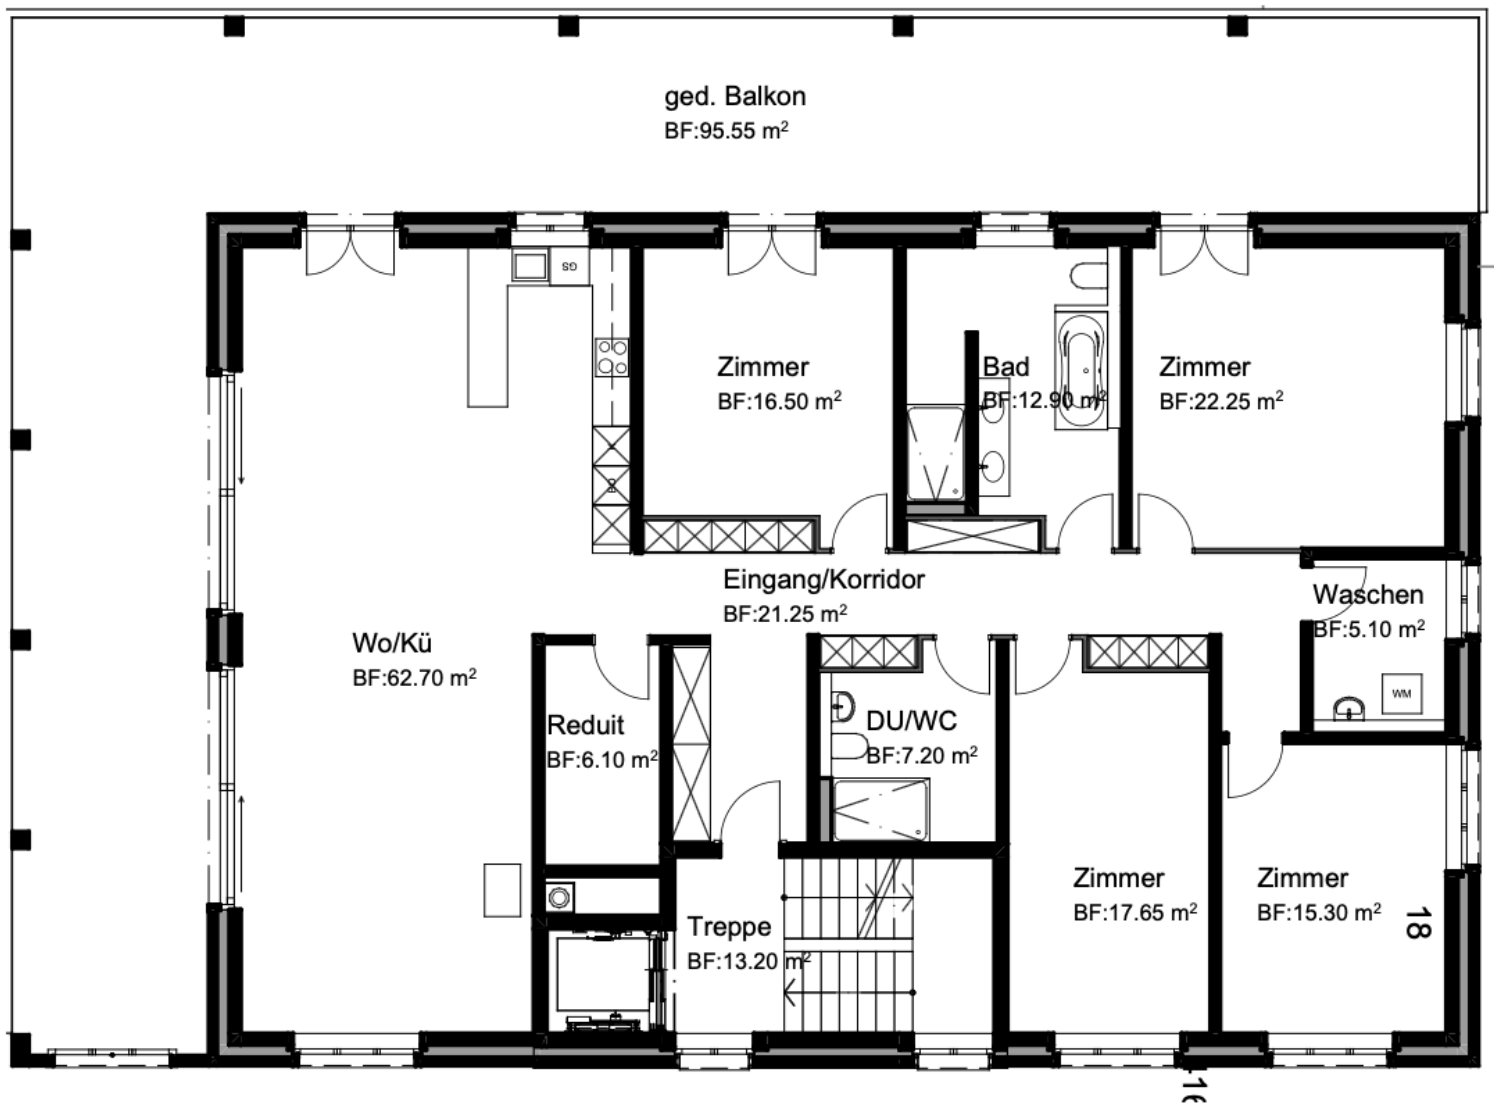

Die dargestellten Grundrisse dienen der Veranschaulichung. Änderungen im Rahmen der Detailplanung bleiben vorbehalten.

