



Spécifications du plan :

- Toutes les dimensions, angles et côtes doivent être vérifiés sur le chantier !
- Des différences entre le plan et la construction sont inévitables !

TN= terrain naturel

TA= terrain actuel

Existant

Démolition

Nouveau



Dossier d'enquête: Immeuble collectif Route de Jura 32
2926 Boncourt/JU

Parc-No.: 677

Contrôle
par:

*

Validé
par:

*

Permis de construire: **Plan de situation**

*Le contrôle et la validation du plan doivent être effectués par le client!

Nouveau niveau +0.13=379.76


Auteur du projet:
DKA GmbH
Donat Kamber
Pfeffingerstrasse 12
4147 Aesch/ BL

Requérant et Propriétaire du bien-fonds:
A+B Immobilien GmbH
Monsieur Berat Haxhiu
Dorfstrasse 9
4665 Oftringen/ AG

P-No. : 01
Dessine : dka, wa
Format : A4
Echelle : 1:500
Date dessin : 27.08.2025
Révision 1 :
Révision 2 :

Lieu, date, Signature:

N

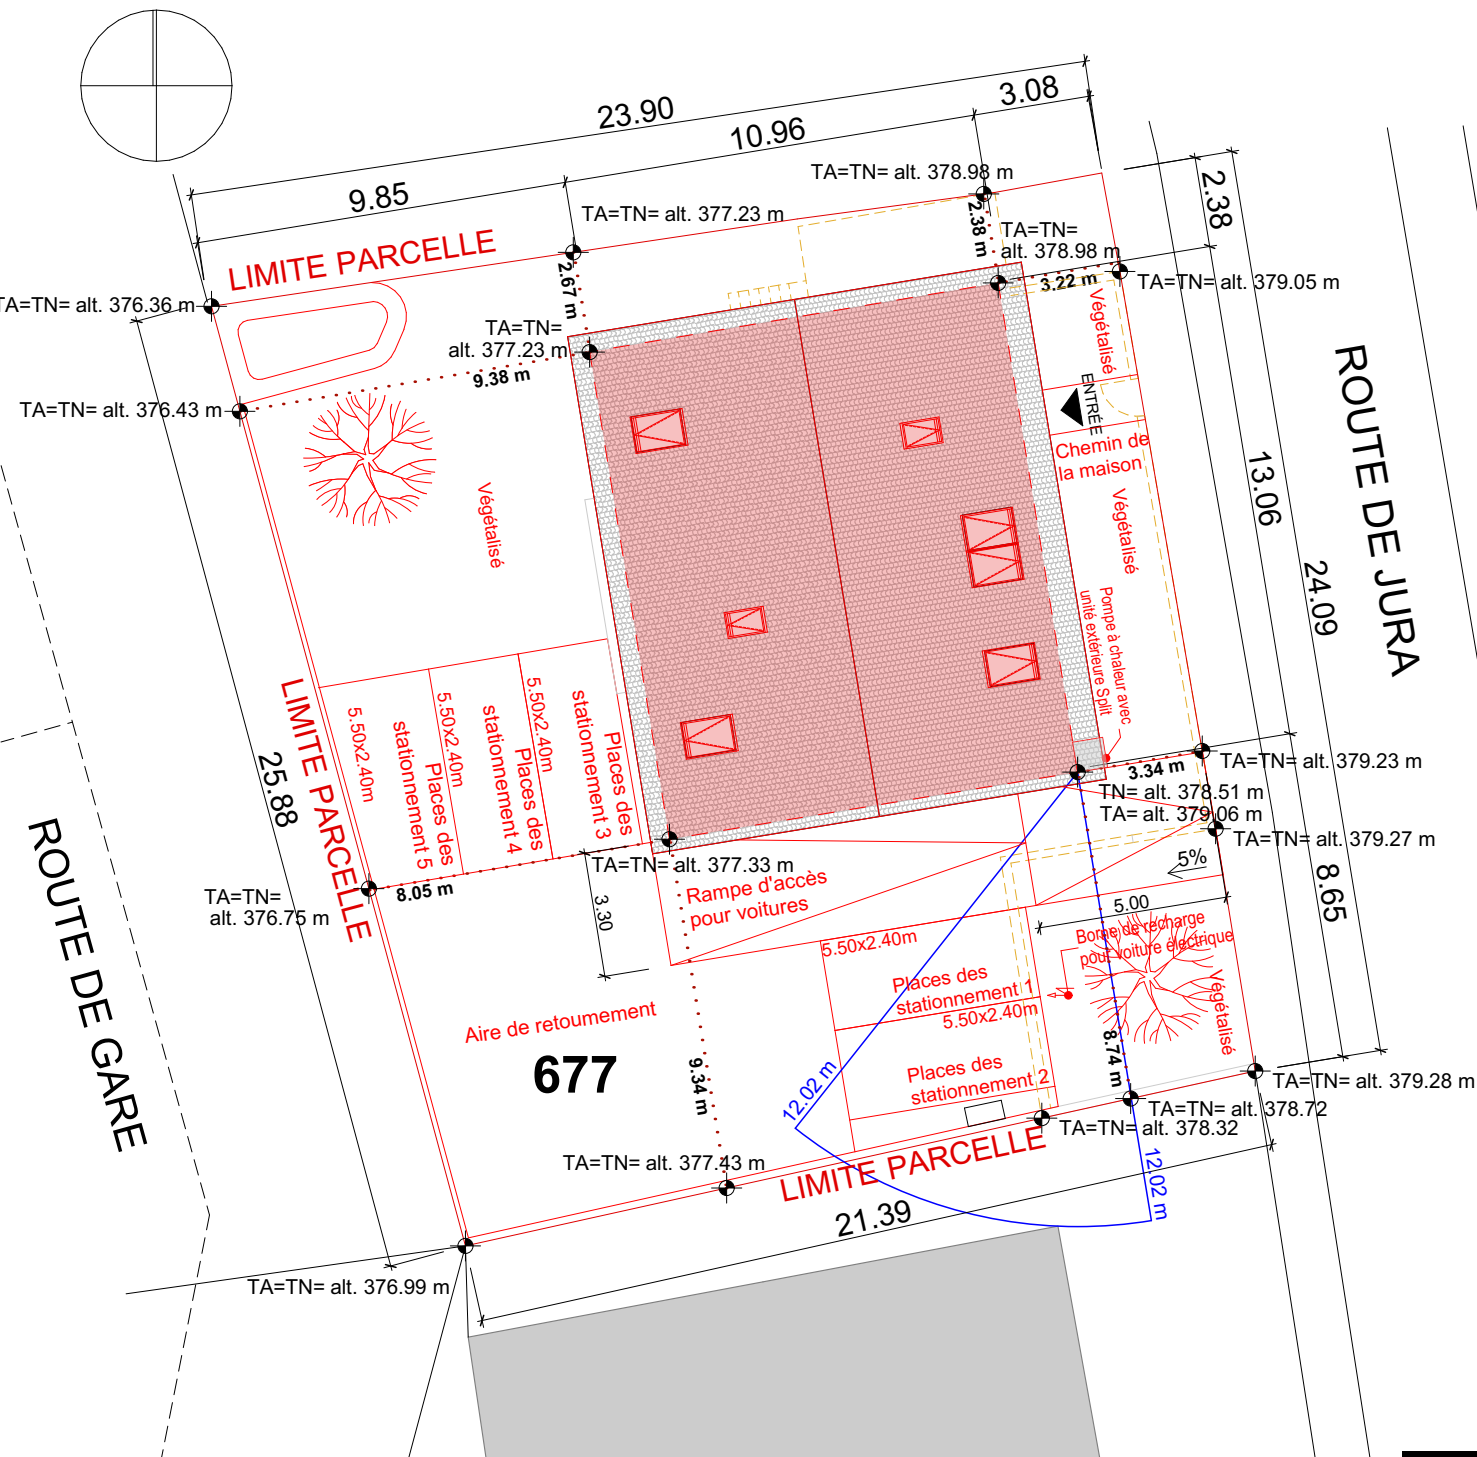**Spécifications du plan :**

- Toutes les dimensions, angles et côtes doivent être vérifiés sur le chantier !
- Des différences entre le plan et la construction sont inévitables !

TN= terrain naturel

TA= terrain actuel

Existant**Démolition****Nouveau**Dossier d'enquête: Immeuble collectif Route de Jura 32
2926 Boncourt/JU

Parc-No.: 677


Contrôle par:	Validé par:
*	*

Permis de construire: **Plan des alentours**

*Le contrôle et la validation du plan doivent être effectués par le client!

Nouveau niveau +0.13=379.76Auteur du projet:
DKA GmbH
Donat Kamber
Pfeffingerstrasse 12
4147 Aesch/ BLRequérant et Propriétaire du bien-fonds:
A+B Immobilien GmbH
Monsieur Berat Haxhiu
Dorfstrasse 9
4665 Oftringen/ AGP-No. : 02
Dessine : dka, wa
Format : A4
Echelle : 1:200
Date dessin : 27.08.2025
Révision 1 :
Révision 2 :

Lieu, date, Signature:

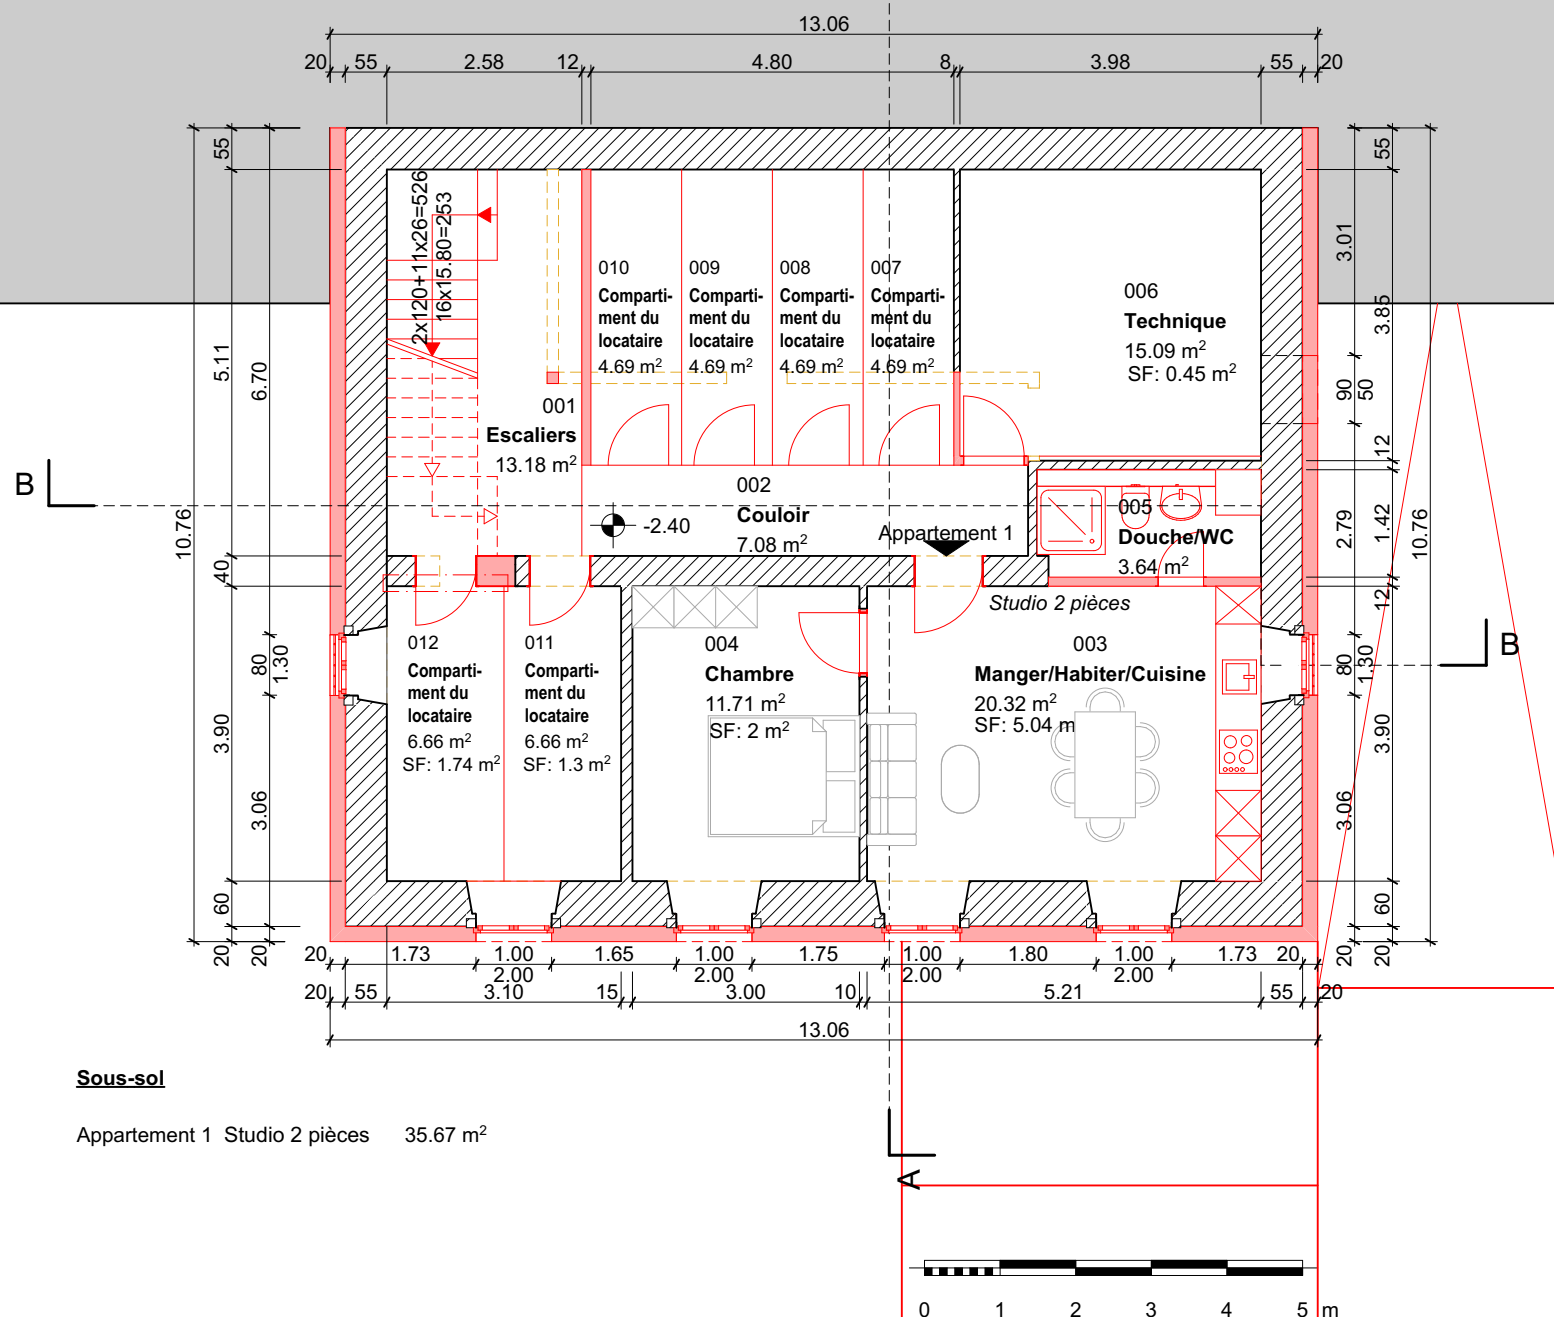

Sous-sol

Appartement 1 Studio 2 pièces 35.67 m²

Spécifications du plan :

- Toutes les dimensions, angles et côtes doivent être vérifiés sur le chantier !
- Des différences entre le plan et la construction sont inévitables !

TN= terrain naturel

TA= terrain actuel

Existant

Démolition

Nouveau

Dossier d'enquête: Immeuble collectif Route de Jura 32
2926 Boncourt/JU

Parc-No.: 677

Contrôle par:	Validé par:
*	*

Permis de construire: **Sous-sol**

*Le contrôle et la validation du plan doivent être effectués par le client!

Nouveau niveau +0.13=379.76


Auteur du projet:
DKA GmbH
Donat Kamber
Pfeffingerstrasse 12
4147 Aesch/ BL

Requérant et Propriétaire du bien-fonds:
A+B Immobilien GmbH
Monsieur Berat Haxhiu
Dorfstrasse 9
4665 Oftringen/ AG

P-No. : 11
Dessine : dka, wa
Format : A4
Echelle : 1:100
Date dessin : 27.08.2025
Révision 1 :
Révision 2 :

Lieu, date, Signature:

Donat Kamber

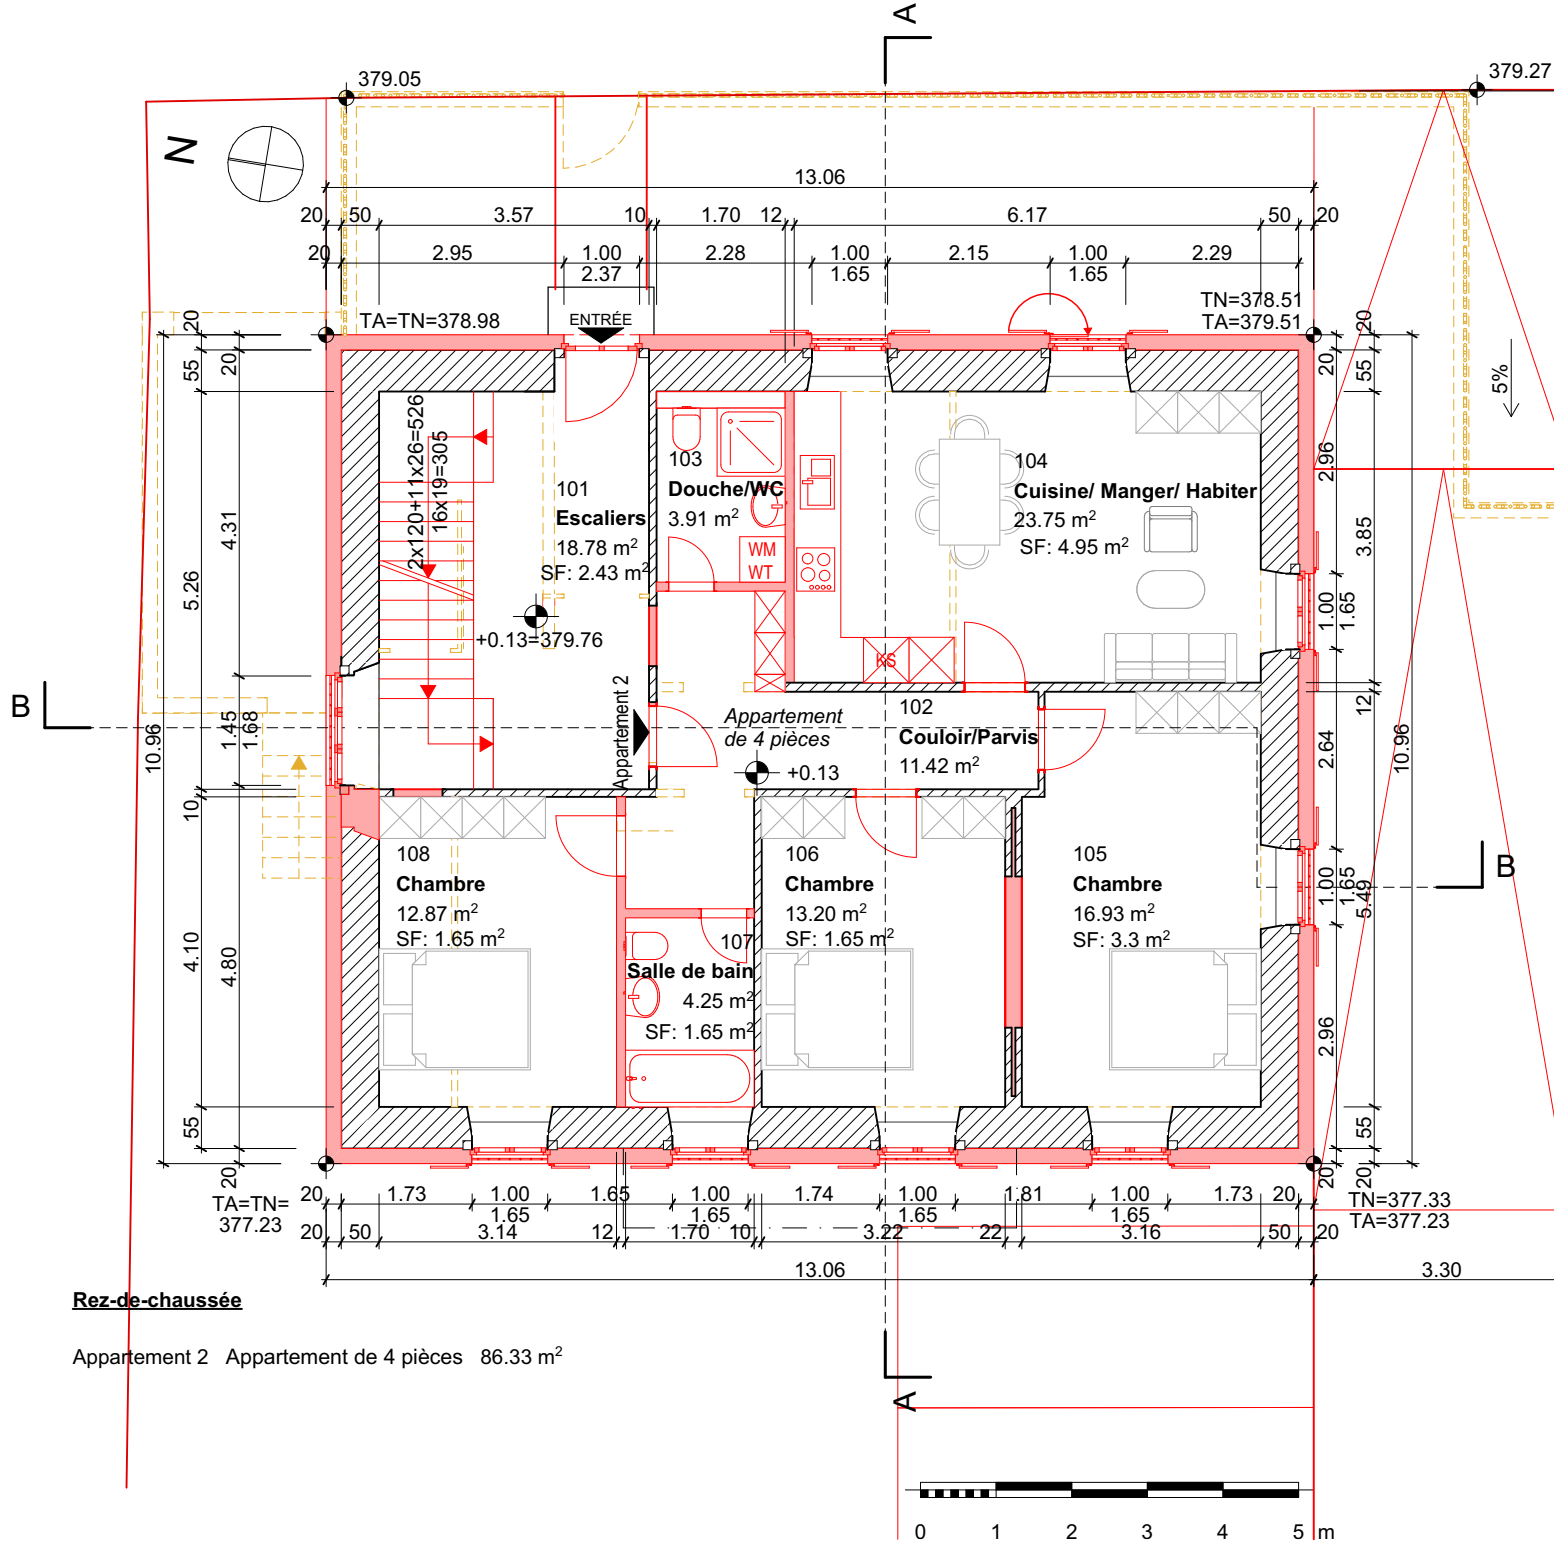

Dossier d'enquête: Immeuble collectif Route de Jura 32
2926 Boncourt/JU

Parc-No.: 677

Contrôle par:	Validé par:
*	*

Permis de construire: **Rez-de-chaussée**

*Le contrôle et la validation du plan doivent être effectués par le client!

Nouveau niveau +0.13=379.76



Auteur du projet:
DKA GmbH
Donat Kamber
Pfeffingerstrasse 12
4147 Aesch/ BL

Requérant et Propriétaire du bien-fonds:
A+B Immobilien GmbH
Monsieur Berat Haxhiu
Dorfstrasse 9
4665 Oftringen/ AG

P-No. : 12
Dessine : dka, wa
Format : A4
Echelle : 1:100
Date dessin : 27.08.2025
Révision 1 :
Révision 2 :

Lieu, date, Signature:

Donat Kamber

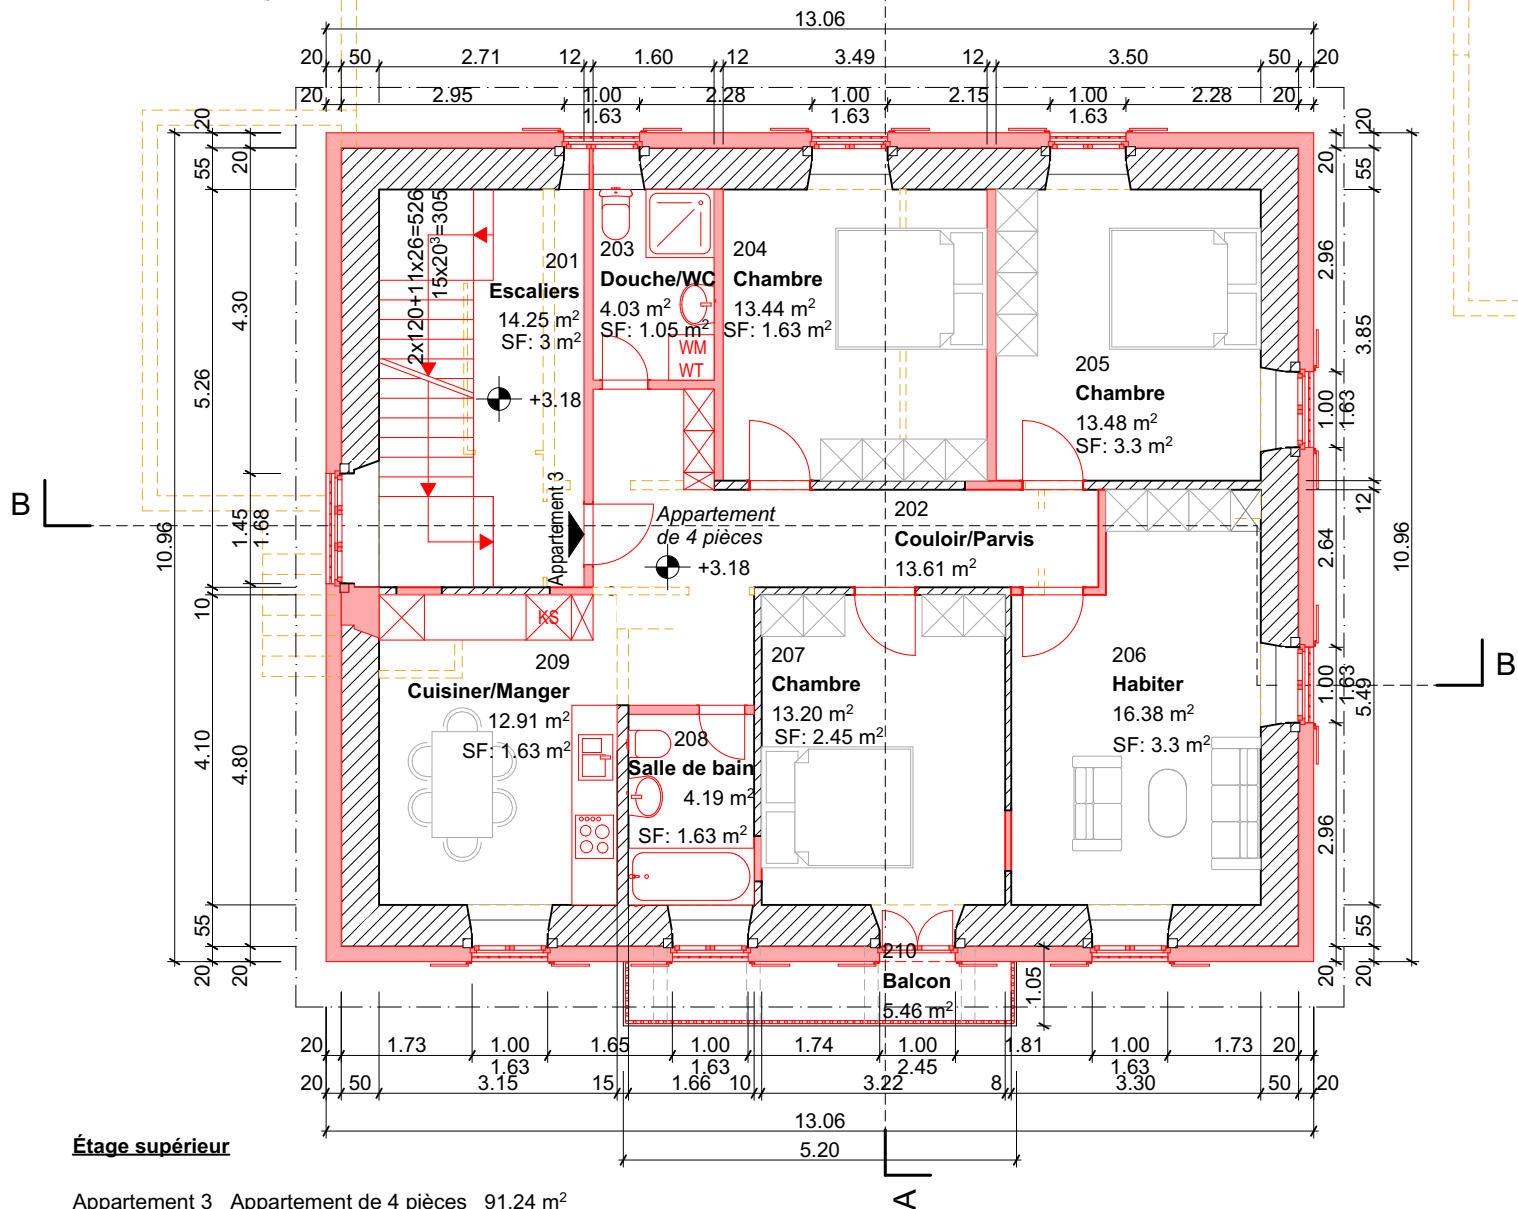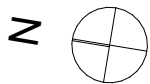

Étage supérieur

Appartement 3 Appartement de 4 pièces 91.24 m²



Spécifications du plan :

- Toutes les dimensions, angles et côtes doivent être vérifiés sur le chantier !
- Des différences entre le plan et la construction sont inévitables !

TN= terrain naturel

TA= terrain actuel

Existant

Démolition

Nouveau

Dossier d'enquête: Immeuble collectif Route de Jura 32
2926 Boncourt/JU

Parc-No.: 677

Contrôle par:	Validé par:
*	*

Permis de construire: **Étage supérieur**

*Le contrôle et la validation du plan doivent être effectués par le client!

Nouveau niveau +0.13=379.76


Auteur du projet:
DKA GmbH
Donat Kamber
Pfeffingerstrasse 12
4147 Aesch/ BL

Requérant et Propriétaire du bien-fonds:
A+B Immobilien GmbH
Monsieur Berat Haxhiu
Dorfstrasse 9
4665 Oftringen/ AG

P-No. : 13
Dessine : dka, wa
Format : A4
Echelle : 1:100
Date dessin : 27.08.2025
Révision 1 :
Révision 2 :

Lieu, date, Signature:

Donat Kamber

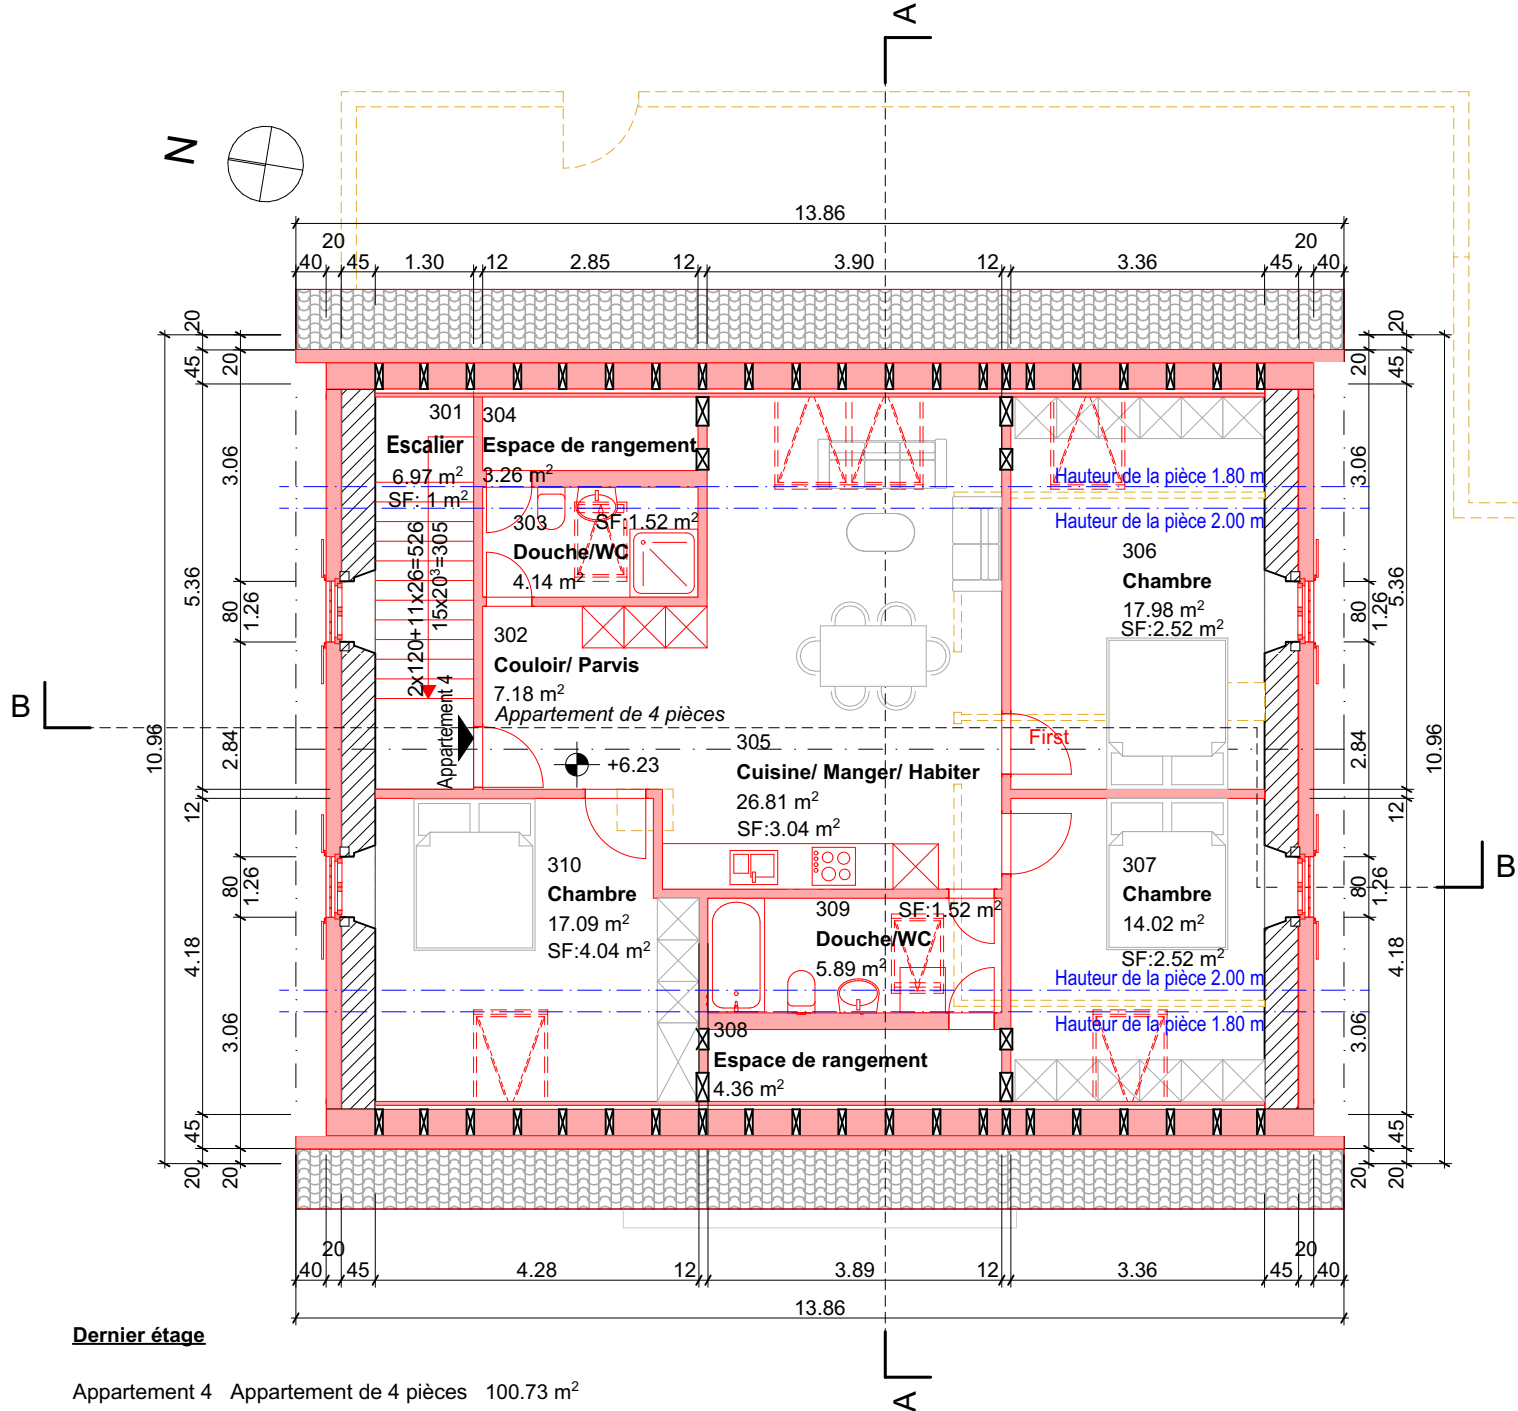

Spécifications du plan :

- Toutes les dimensions, angles et côtes doivent être vérifiés sur le chantier !
- Des différences entre le plan et la construction sont inévitables !

TN= terrain naturel

TA= terrain actuel

Existant

Démolition

Nouveau

Dossier d'enquête: Immeuble collectif Route de Jura 32
2926 Boncourt/JU

Parc-No.: 677

Contrôle
par:

Validé
par:

Permis de construire: **Dernier étage**

*Le contrôle et la validation du plan doivent être effectués par le client!

Nouveau niveau +0.13=379.76


Auteur du projet:
DKA GmbH
Donat Kamber
Pfeffingerstrasse 12
4147 Aesch/ BL

Requérant et Propriétaire du bien-fonds:
A+B Immobilien GmbH
Monsieur Berat Haxhiu
Dorfstrasse 9
4665 Oftringen/ AG

P-No. : 14
Dessine : dka, wa
Format : A4
Echelle : 1:100
Date dessin : 27.08.2025
Révision 1 :
Révision 2 :

Lieu, date, Signature:

Donat Kamber

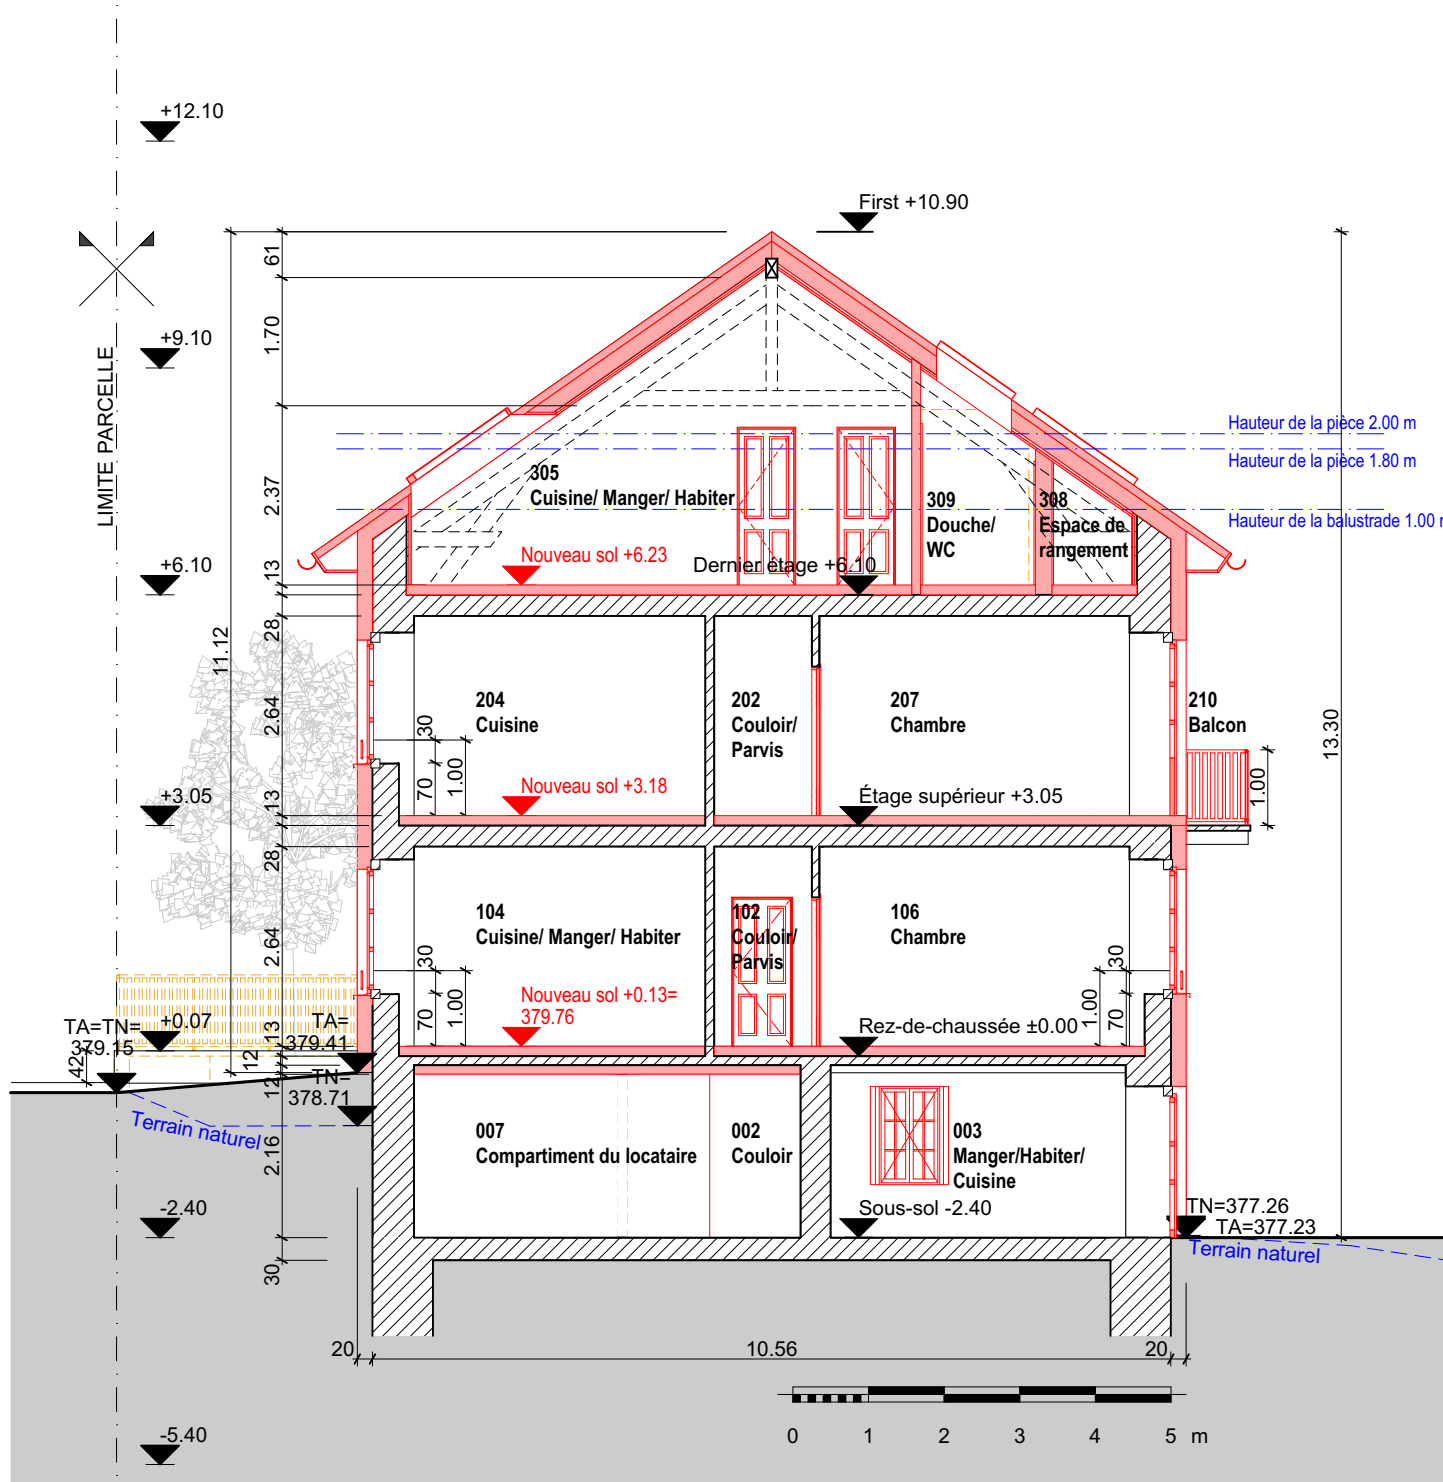

Spécifications du plan :

- Toutes les dimensions, angles et côtes doivent être vérifiés sur le chantier !
- Des différences entre le plan et la construction sont inévitables !

TN= terrain naturel

TA= terrain actuel

Existant

Démolition

Nouveau

Dossier d'enquête: Immeuble collectif Route de Jura 32
2926 Boncourt/JU

Parc-No.: 677

Contrôle par:	Validé par:
*	*

Permis de construire: **Coupe A-A**

*Le contrôle et la validation du plan doivent être effectués par le client!

Nouveau niveau +0.13=379.76


Auteur du projet:
DKA GmbH
Donat Kamber
Pfeffingerstrasse 12
4147 Aesch/ BL

Requérant et Propriétaire du bien-fonds:
A+B Immobilien GmbH
Monsieur Berat Haxhiu
Dorfstrasse 9
4665 Oftringen/ AG

P-No. : 21
Dessine : dka, wa
Format : A4
Echelle : 1:100
Date dessin : 27.08.2025
Révision 1 :
Révision 2 :

Lieu, date, Signature:

Donat Kamber

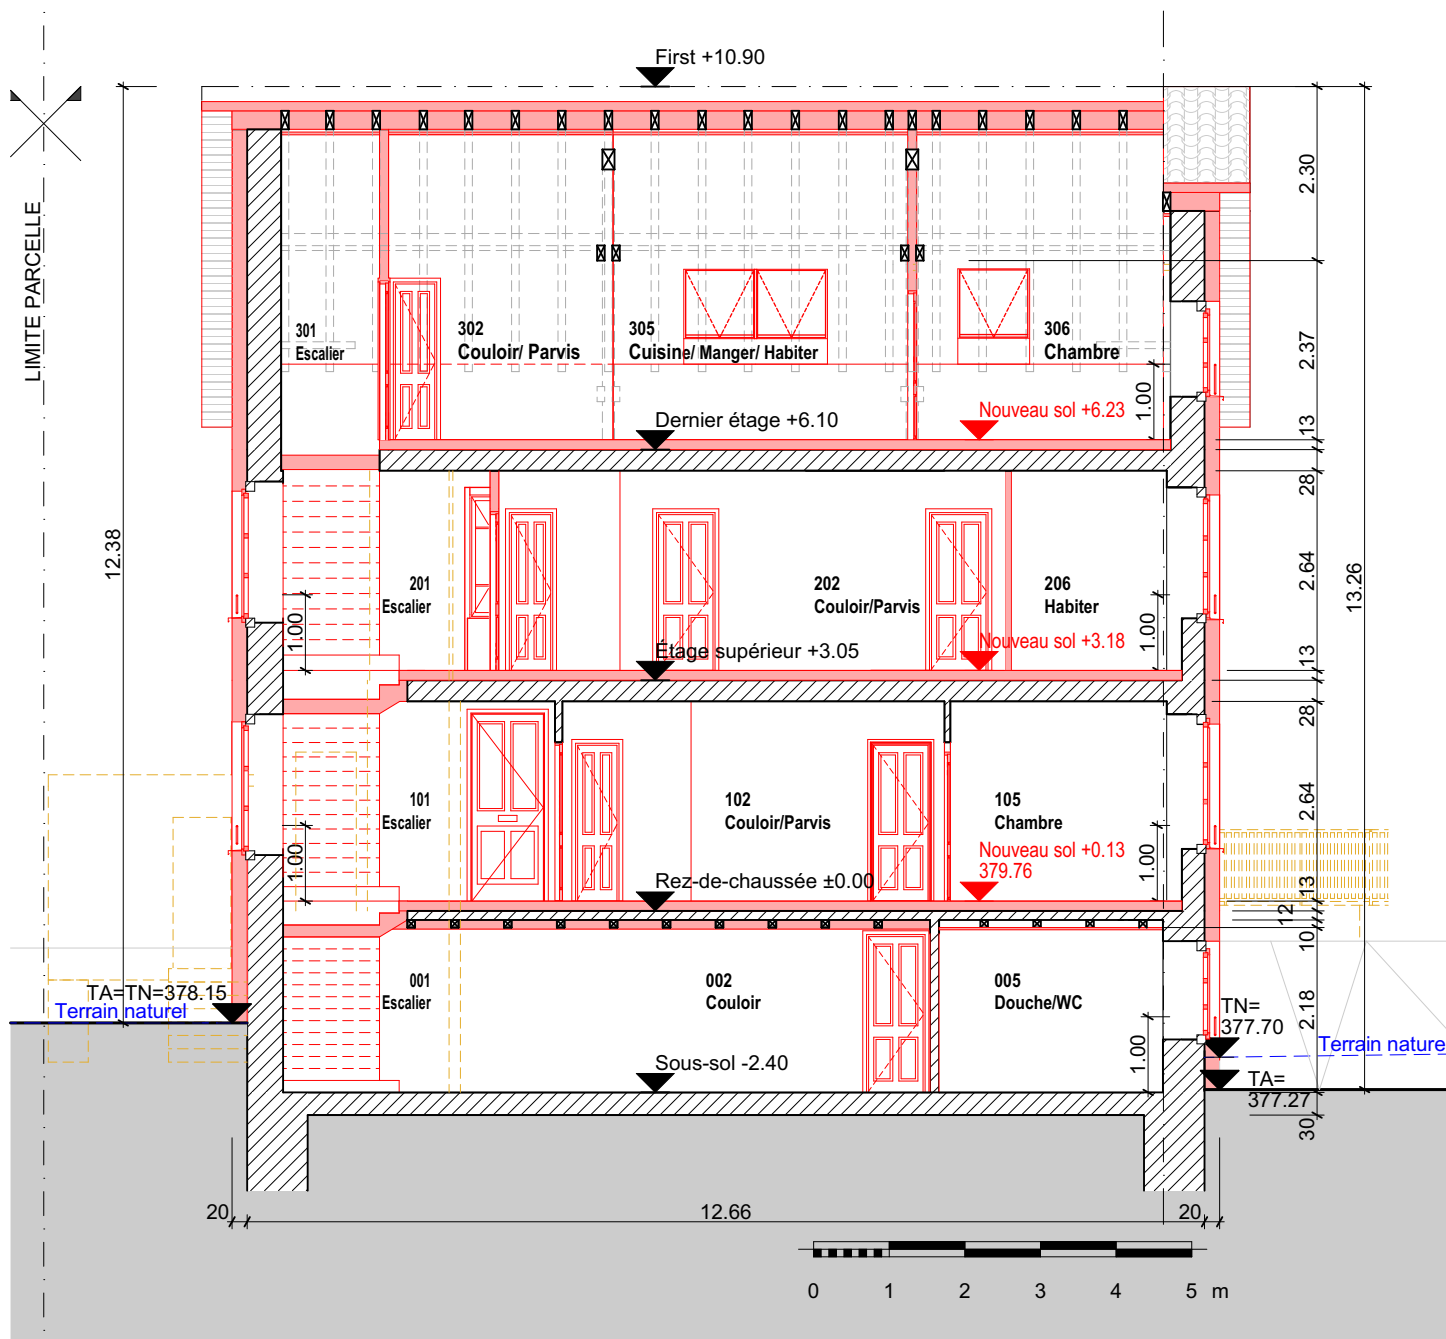

Spécifications du plan :

- Toutes les dimensions, angles et côtes doivent être vérifiés sur le chantier !
- Des différences entre le plan et la construction sont inévitables !

TN= terrain naturel

TA= terrain actuel

Existant

Démolition

Nouveau

Dossier d'enquête: Immeuble collectif Route de Jura 32
2926 Boncourt/JU

Parc-No.: 677

Contrôle par:	Validé par:
*	*

Permis de construire: **Coupe B-B**

*Le contrôle et la validation du plan doivent être effectués par le client!

Nouveau niveau +0.13=379.76


Auteur du projet:
DKA GmbH
Donat Kamber
Pfeffingerstrasse 12
4147 Aesch/ BL

Requérant et Propriétaire du bien-fonds:
A+B Immobilien GmbH
Monsieur Berat Haxhiu
Dorfstrasse 9
4665 Oftringen/ AG

P-No. : 22
Dessine : dka, wa
Format : A4
Echelle : 1:100
Date dessin : 27.08.2025
Révision 1 :
Révision 2 :

Lieu, date, Signature:

Donat Kamber

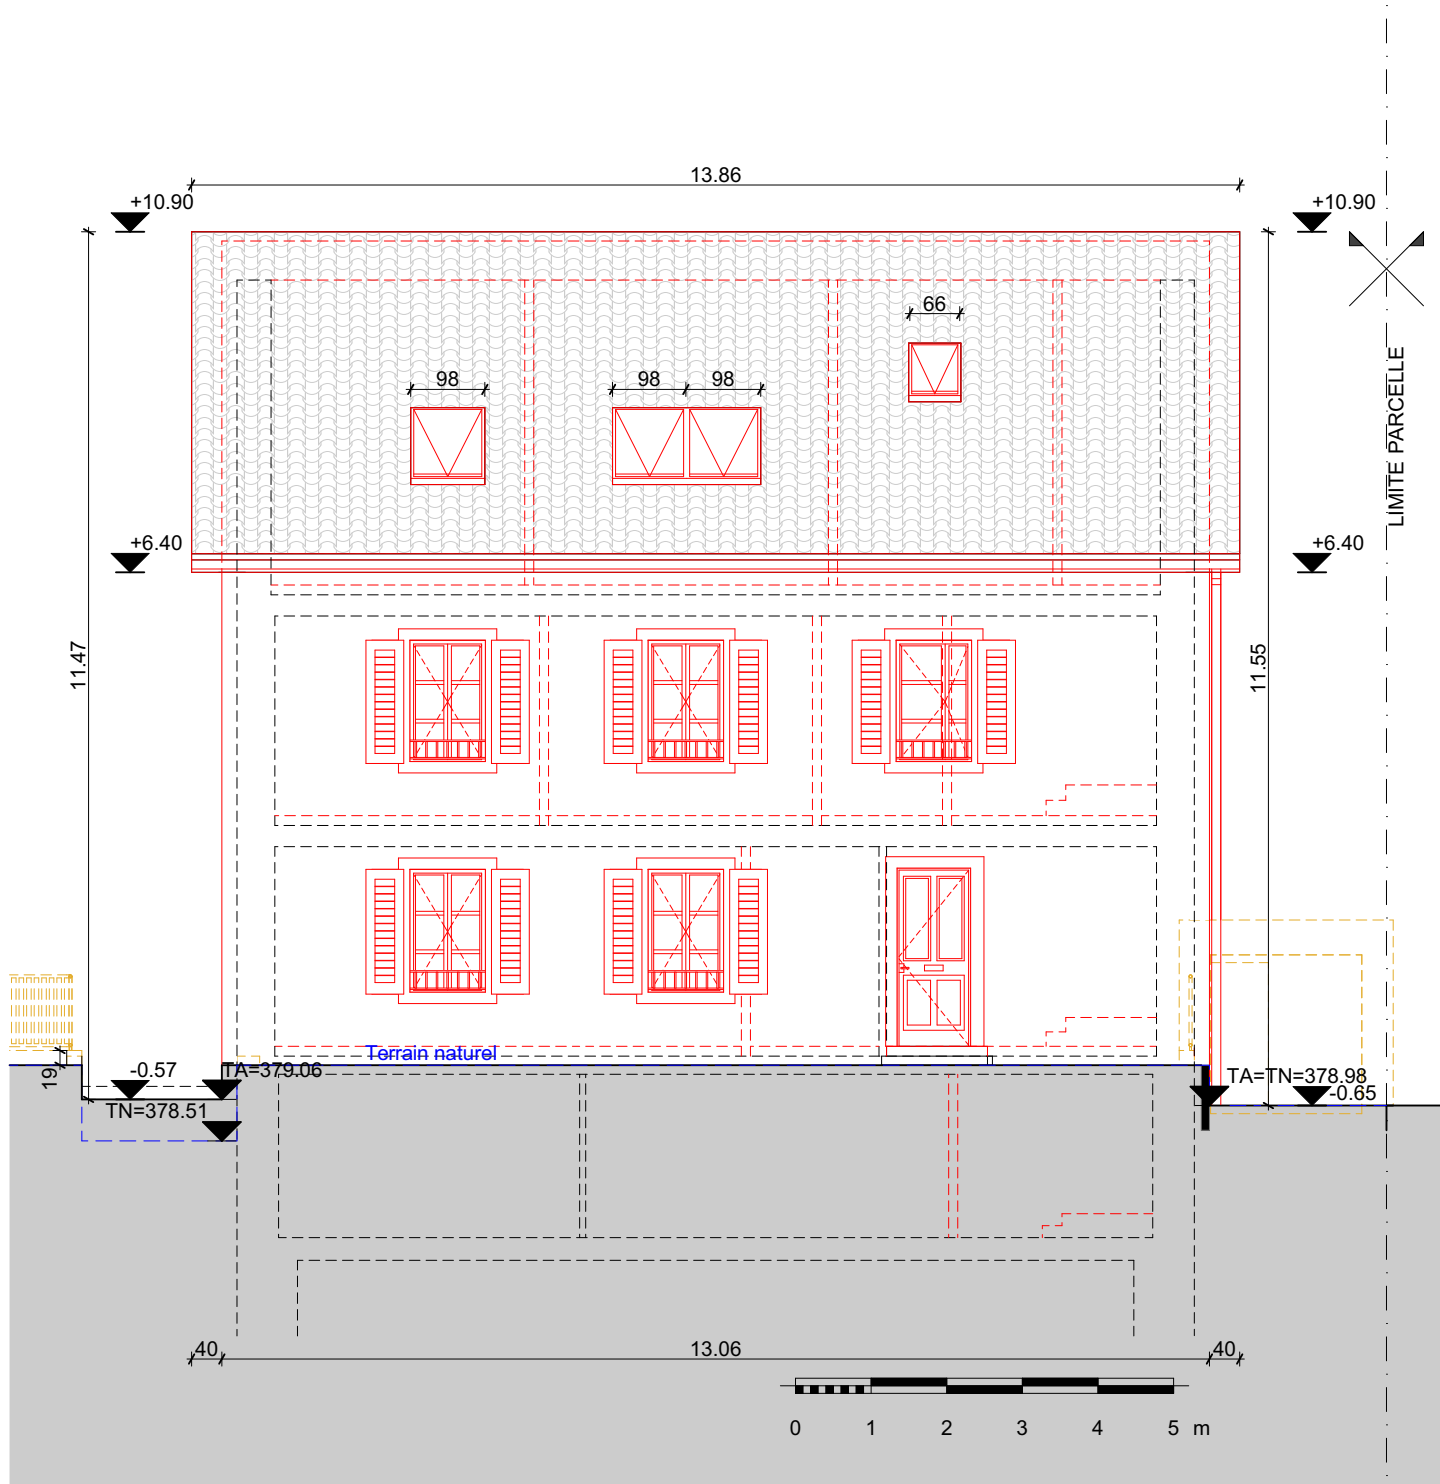

Spécifications du plan :

- Toutes les dimensions, angles et côtes doivent être vérifiés sur le chantier !
- Des différences entre le plan et la construction sont inévitables !

TN= terrain naturel

TA= terrain actuel

Existant

Démolition

Nouveau



Dossier d'enquête: Immeuble collectif Route de Jura 32
2926 Boncourt/JU

Parc-No.: 677

Contrôle
par:

Validé
par:

Permis de construire: **Façade est**

*Le contrôle et la validation du plan doivent être effectués par le client!

Nouveau niveau +0.13=379.76


Auteur du projet:
DKA GmbH
Donat Kamber
Pfeffingerstrasse 12
4147 Aesch/ BL

Requérant et Propriétaire du bien-fonds:
A+B Immobilien GmbH
Monsieur Berat Haxhiu
Dorfstrasse 9
4665 Oftringen/ AG

P-No. : 31
Dessine : dka, wa
Format : A4
Echelle : 1:100
Date dessin : 27.08.2025
Révision 1 :
Révision 2 :

Lieu, date, Signature:

Donat Kamber

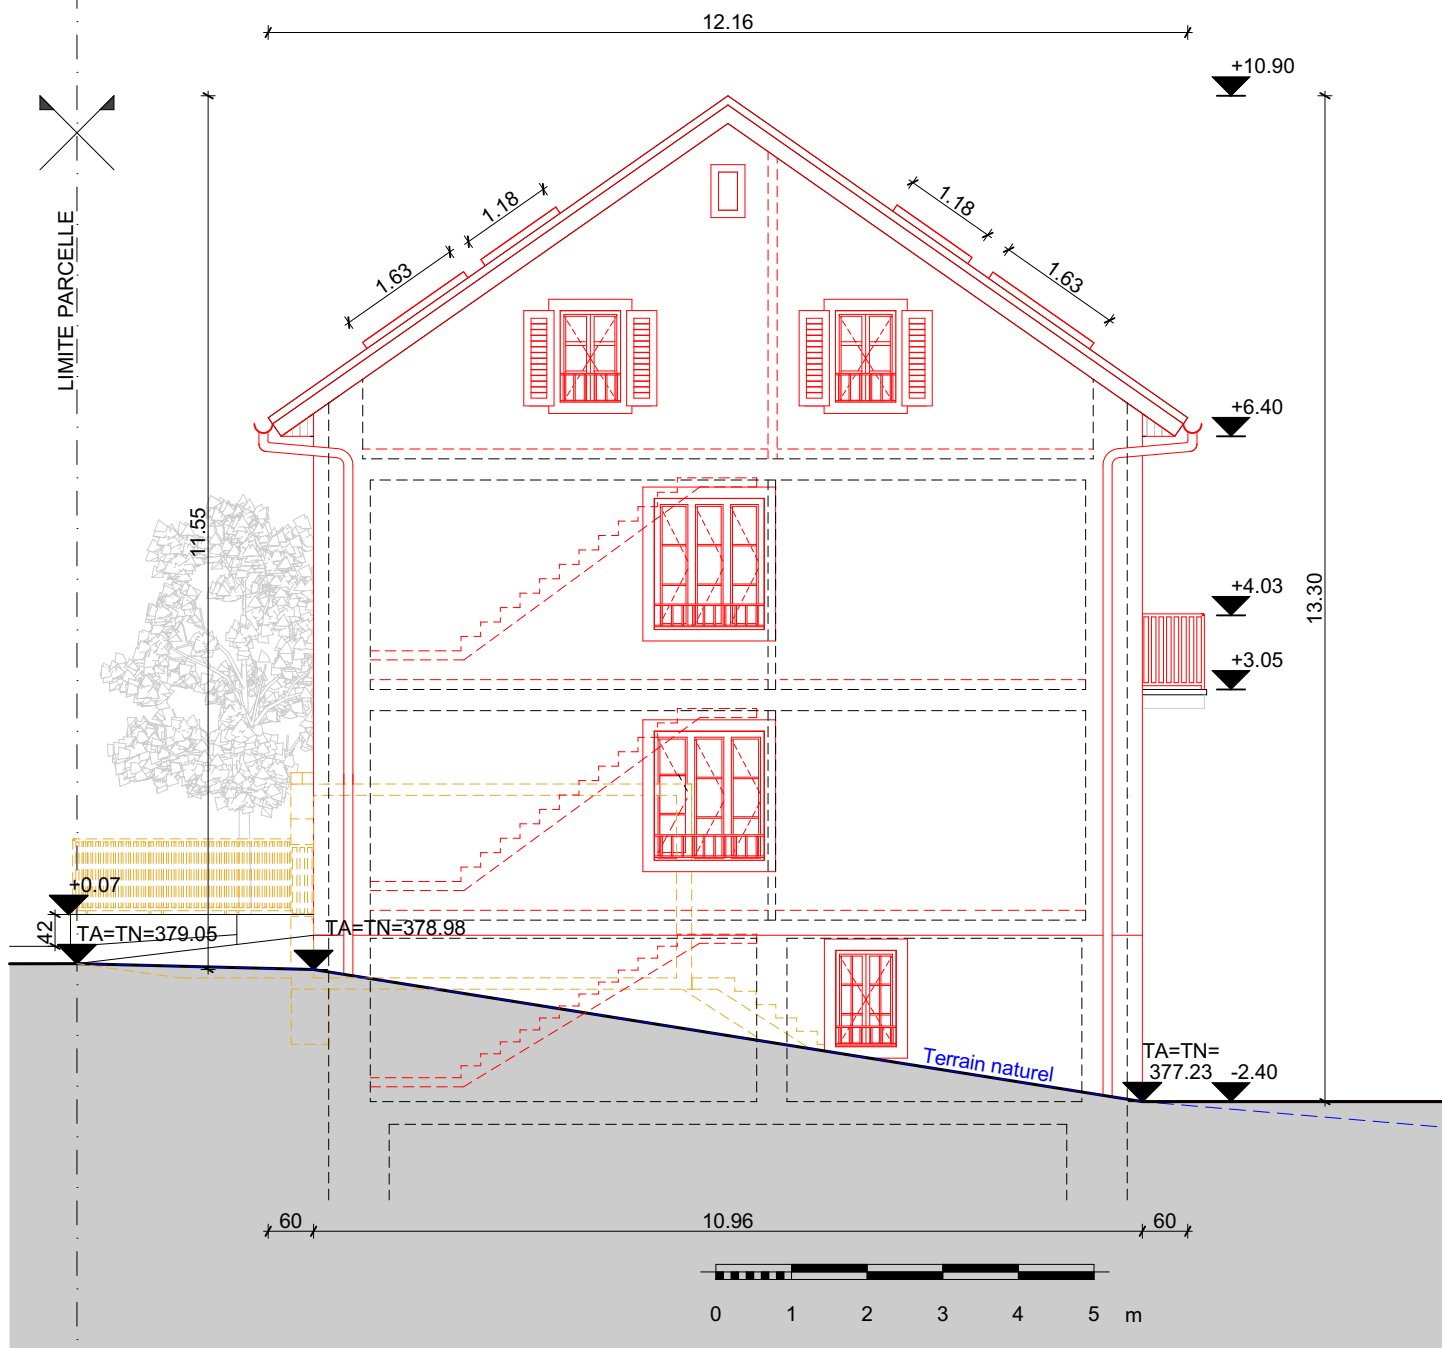

Spécifications du plan :

- Toutes les dimensions, angles et côtes doivent être vérifiés sur le chantier !
- Des différences entre le plan et la construction sont inévitables !

TN= terrain naturel

TA= terrain actuel

Existant

Démolition

Nouveau

Dossier d'enquête: Immeuble collectif Route de Jura 32
2926 Boncourt/JU

Parc-No.: 677

Contrôle
par:

Validé
par:

Permis de construire: **Façade nord**

*Le contrôle et la validation du plan doivent être effectués par le client!

Nouveau niveau +0.13=379.76


Auteur du projet:
DKA GmbH
Donat Kamber
Pfeffingerstrasse 12
4147 Aesch/ BL

Requérant et Propriétaire du bien-fonds:
A+B Immobilien GmbH
Monsieur Berat Haxhiu
Dorfstrasse 9
4665 Oftringen/ AG

P-No. : 32
Dessine : dka, wa
Format : A4
Echelle : 1:100
Date dessin : 27.08.2025
Révision 1 :
Révision 2 :

Lieu, date, Signature:

Donat Kamber

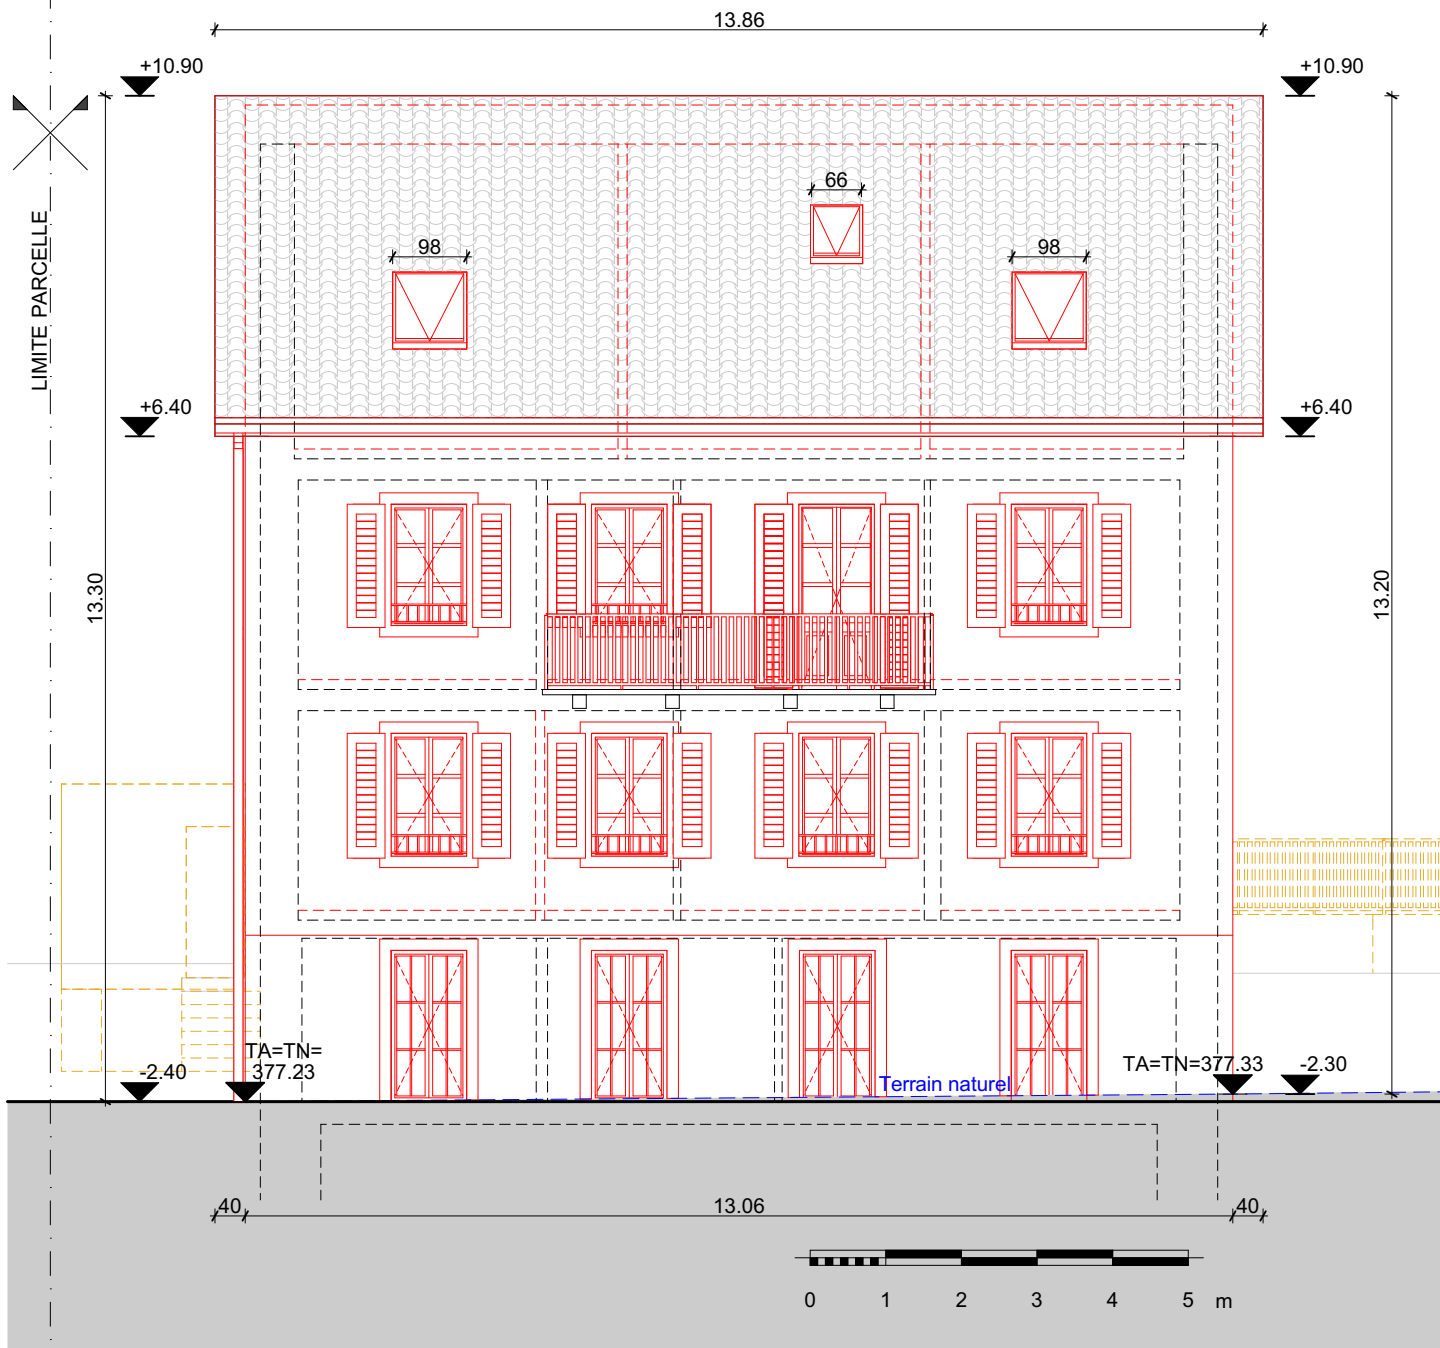

Spécifications du plan :

- Toutes les dimensions, angles et côtes doivent être vérifiés sur le chantier !
- Des différences entre le plan et la construction sont inévitables !

TN= terrain naturel

TA= terrain actuel

Existant

Démolition

Nouveau



Dossier d'enquête: Immeuble collectif Route de Jura 32
2926 Boncourt/JU

Parc-No.: 677

Contrôle
par:

*

Validé
par:

*

Permis de construire: **Façade ouest**

*Le contrôle et la validation du plan doivent être effectués par le client!


Nouveau niveau +0.13=379.76

Auteur du projet:
DKA GmbH
Donat Kamber
Pfeffingerstrasse 12
4147 Aesch/ BL

Requérant et Propriétaire du bien-fonds:
A+B Immobilien GmbH
Monsieur Berat Haxhiu
Dorfstrasse 9
4665 Oftringen/ AG

P-No. : 33
Dessine : dka, wa
Format : A4
Echelle : 1:100
Date dessin : 27.08.2025
Révision 1 :
Révision 2 :

Lieu, date, Signature:

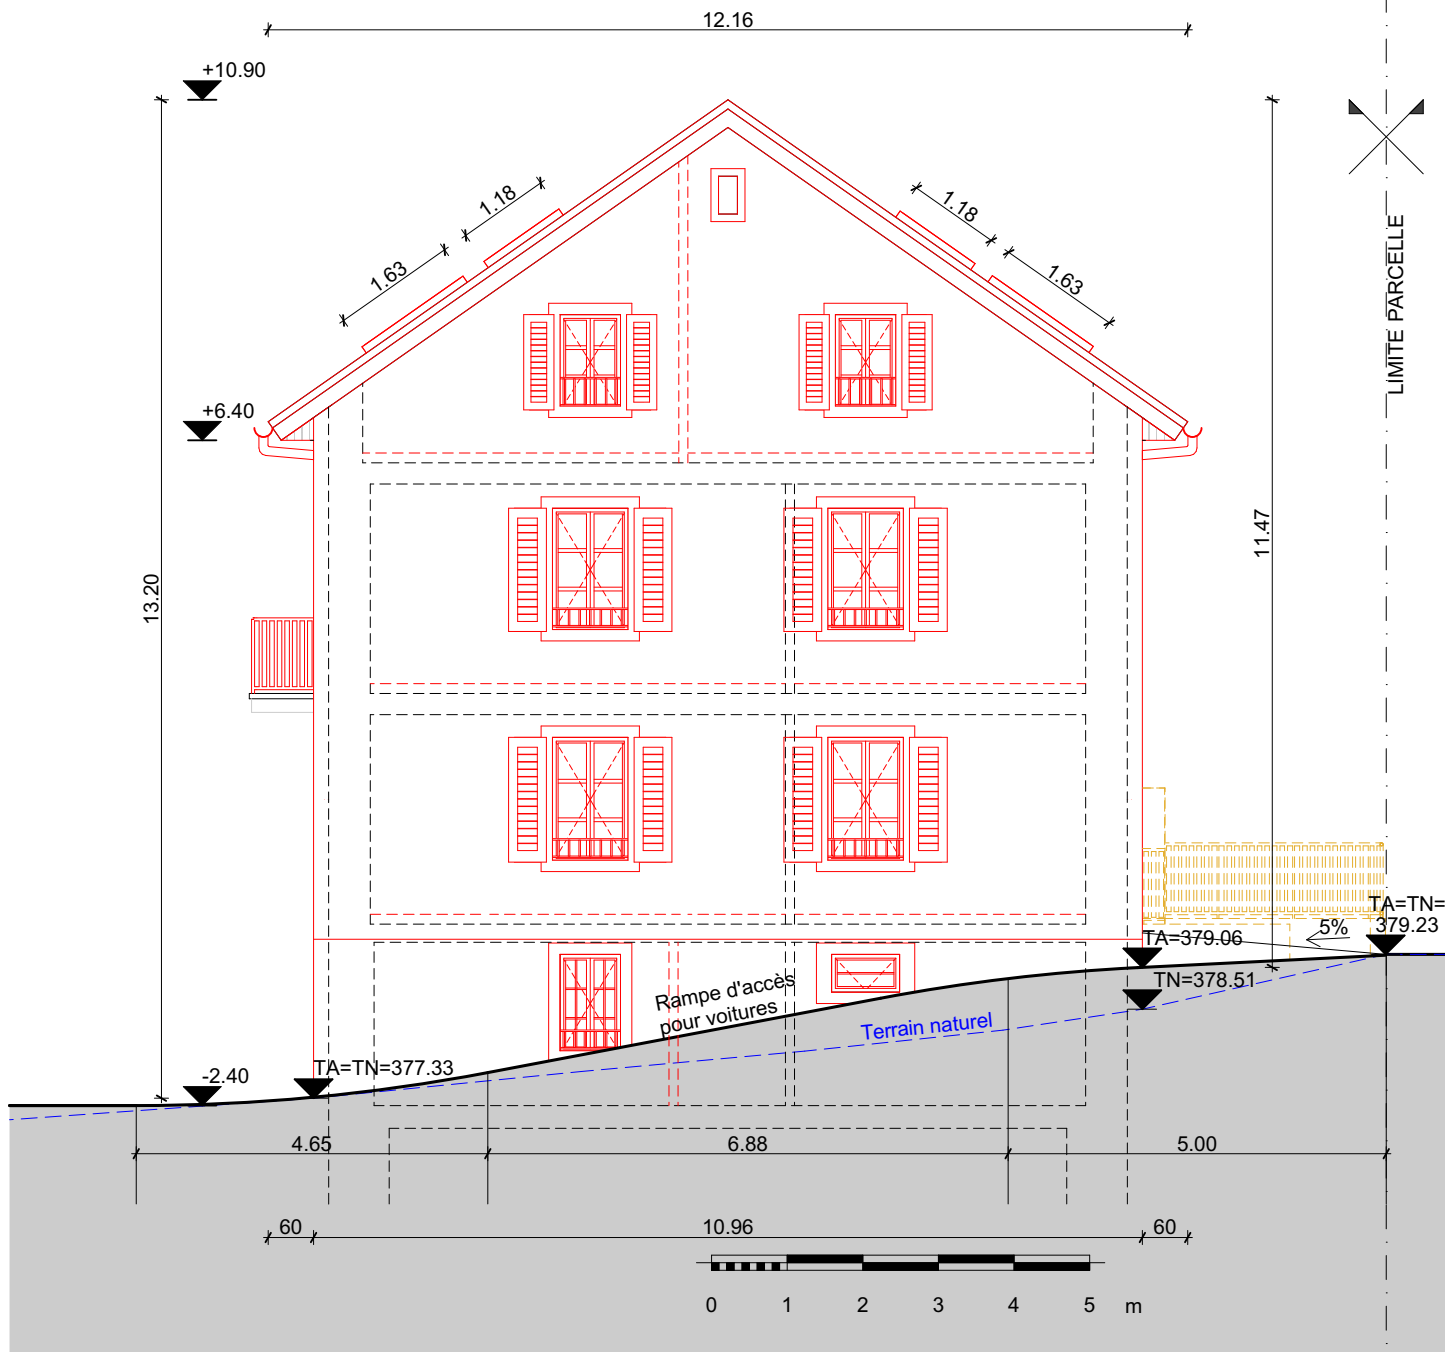

Spécifications du plan :

- Toutes les dimensions, angles et côtes doivent être vérifiés sur le chantier !
- Des différences entre le plan et la construction sont inévitables !

TN= terrain naturel

TA= terrain actuel

Existant

Démolition

Nouveau

Dossier d'enquête: Immeuble collectif Route de Jura 32
2926 Boncourt/JU

Parc-No.: 677

Contrôle par:	Validé par:
*	*

Permis de construire: **Façade sud**

*Le contrôle et la validation du plan doivent être effectués par le client!

Nouveau niveau +0.13=379.76

Auteur du projet:
DKA GmbH
Donat Kamber
Pfeffingerstrasse 12
4147 Aesch/ BL

Requérant et Propriétaire du bien-fonds:
A+B Immobilien GmbH
Monsieur Berat Haxhiu
Dorfstrasse 9
4665 Oftringen/ AG

P-No. : 34
Dessine : dka, wa
Format : A4
Echelle : 1:100
Date dessin : 27.08.2025
Révision 1 :
Révision 2 :

Lieu, date, Signature:

Donat Kamber