


ARCHITECTE: CONCEPTION-VISUELLE
ROUTE DU STADE 3 / 1816 CHAILLY-MONTREUX
Tél: + 41 21 968 12 70 E-mail: info@conception-visuelle.ch

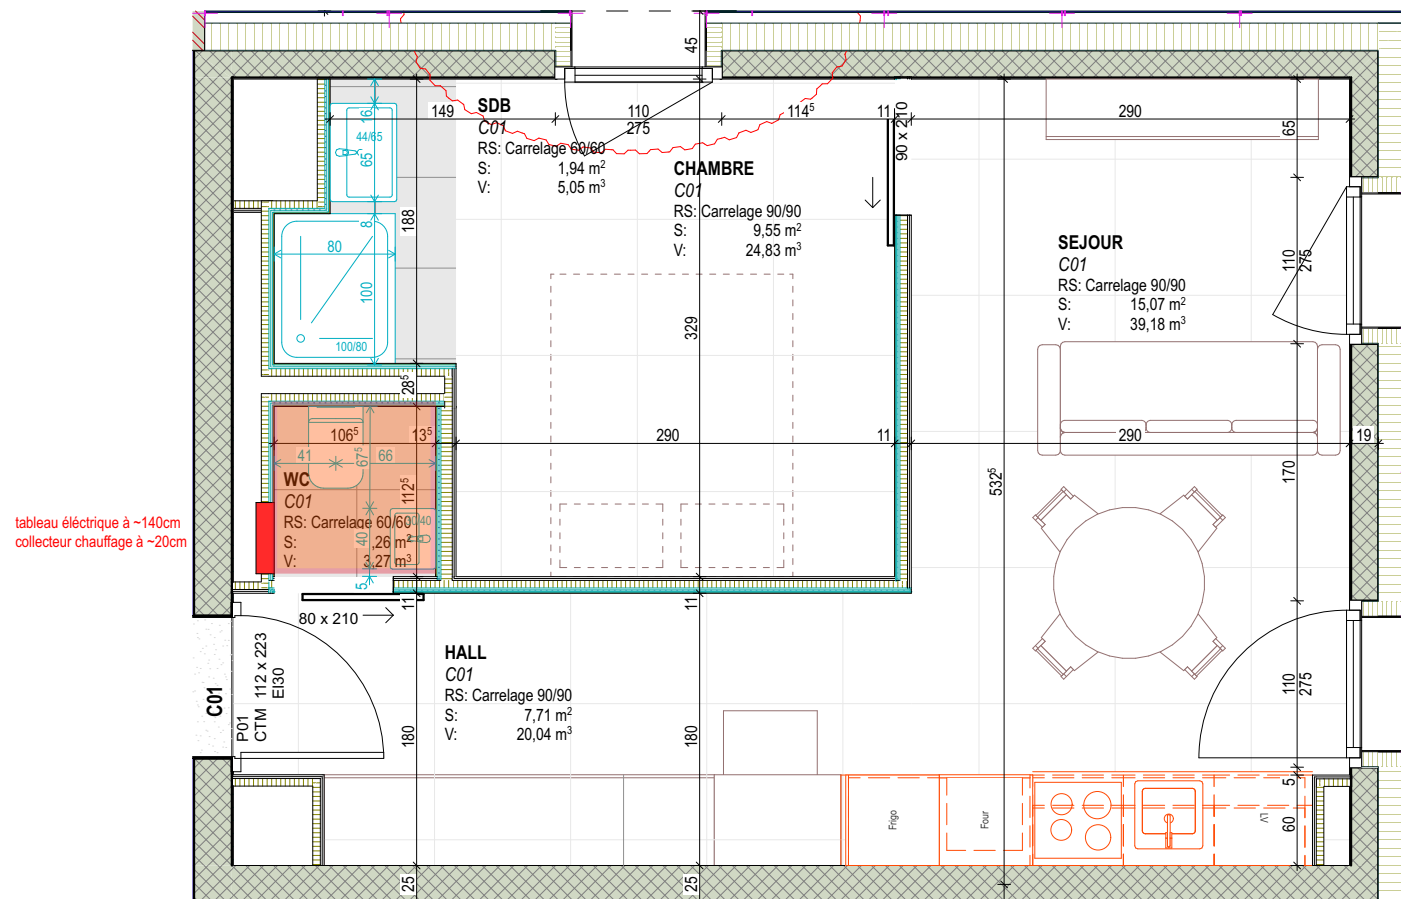

DT : PUMA CONSTRUCTION
RUE DES VIGNERONS 1A - 1110 MORGES
Tél: + 41

Propriétaire : **M. et Mme Sommeria**

C01

Cully360
1096 Cully / Parcelle N° 10124

01.05.24

02.04.24	Cloisonnage chambre
12.04.24	Voir pour création vitrage / modification SDB
16.04.24	Position tableau électrique et chauffage