


Schnitt 1

Schnitt 1

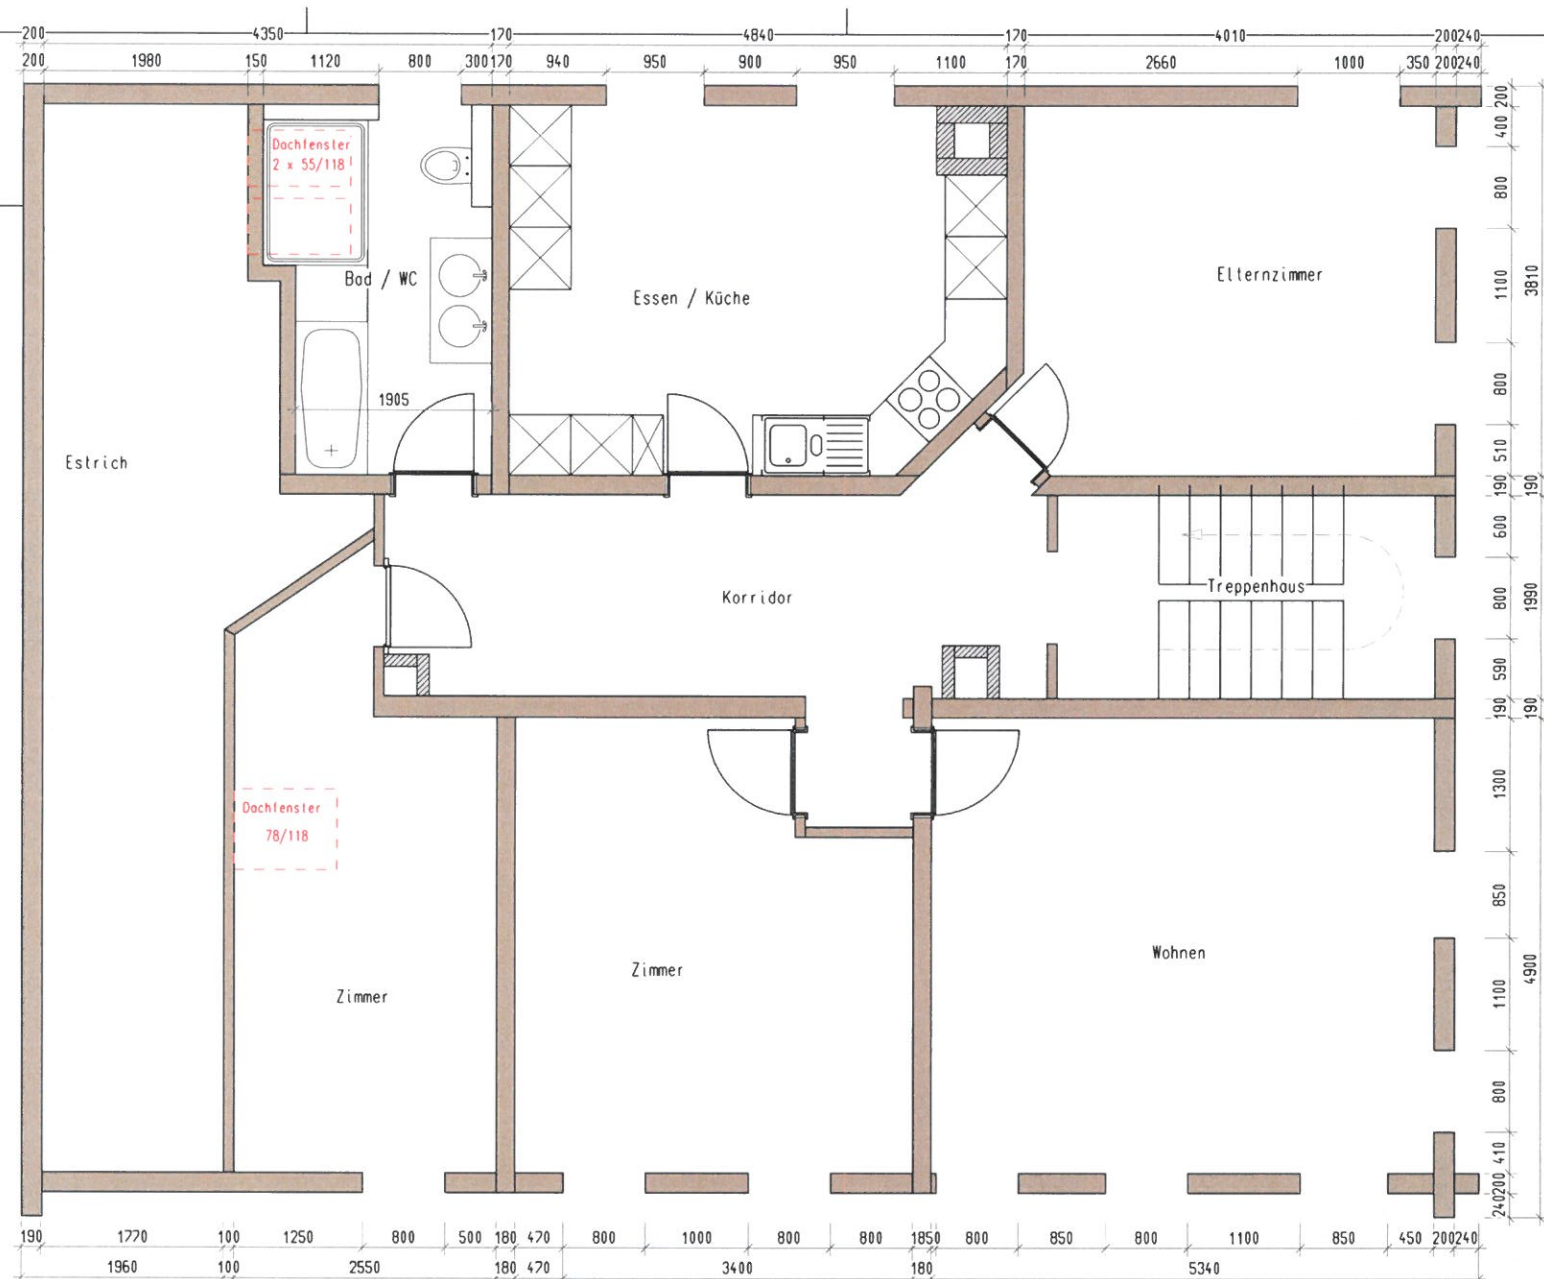

Planinhalt: Grundriss 1. Obergeschoss			info@annen-holzbau.ch		
Projekt: Umbau 2. Obergeschoss			www.annen-holzbau.ch		
Bauherr:	ProjektNr.:	Datum:	 Holzbau vom Feinsten		
Weber-Lehn Gottfried Kronenholweg 15 6415 Arth	2890	7.6.2019			
Architekt:	Massstab:	PlanNr.:	Projektphase:	gezeichnet:	kontrolliert:
-	1:50	000	Bauingabe	RB	-