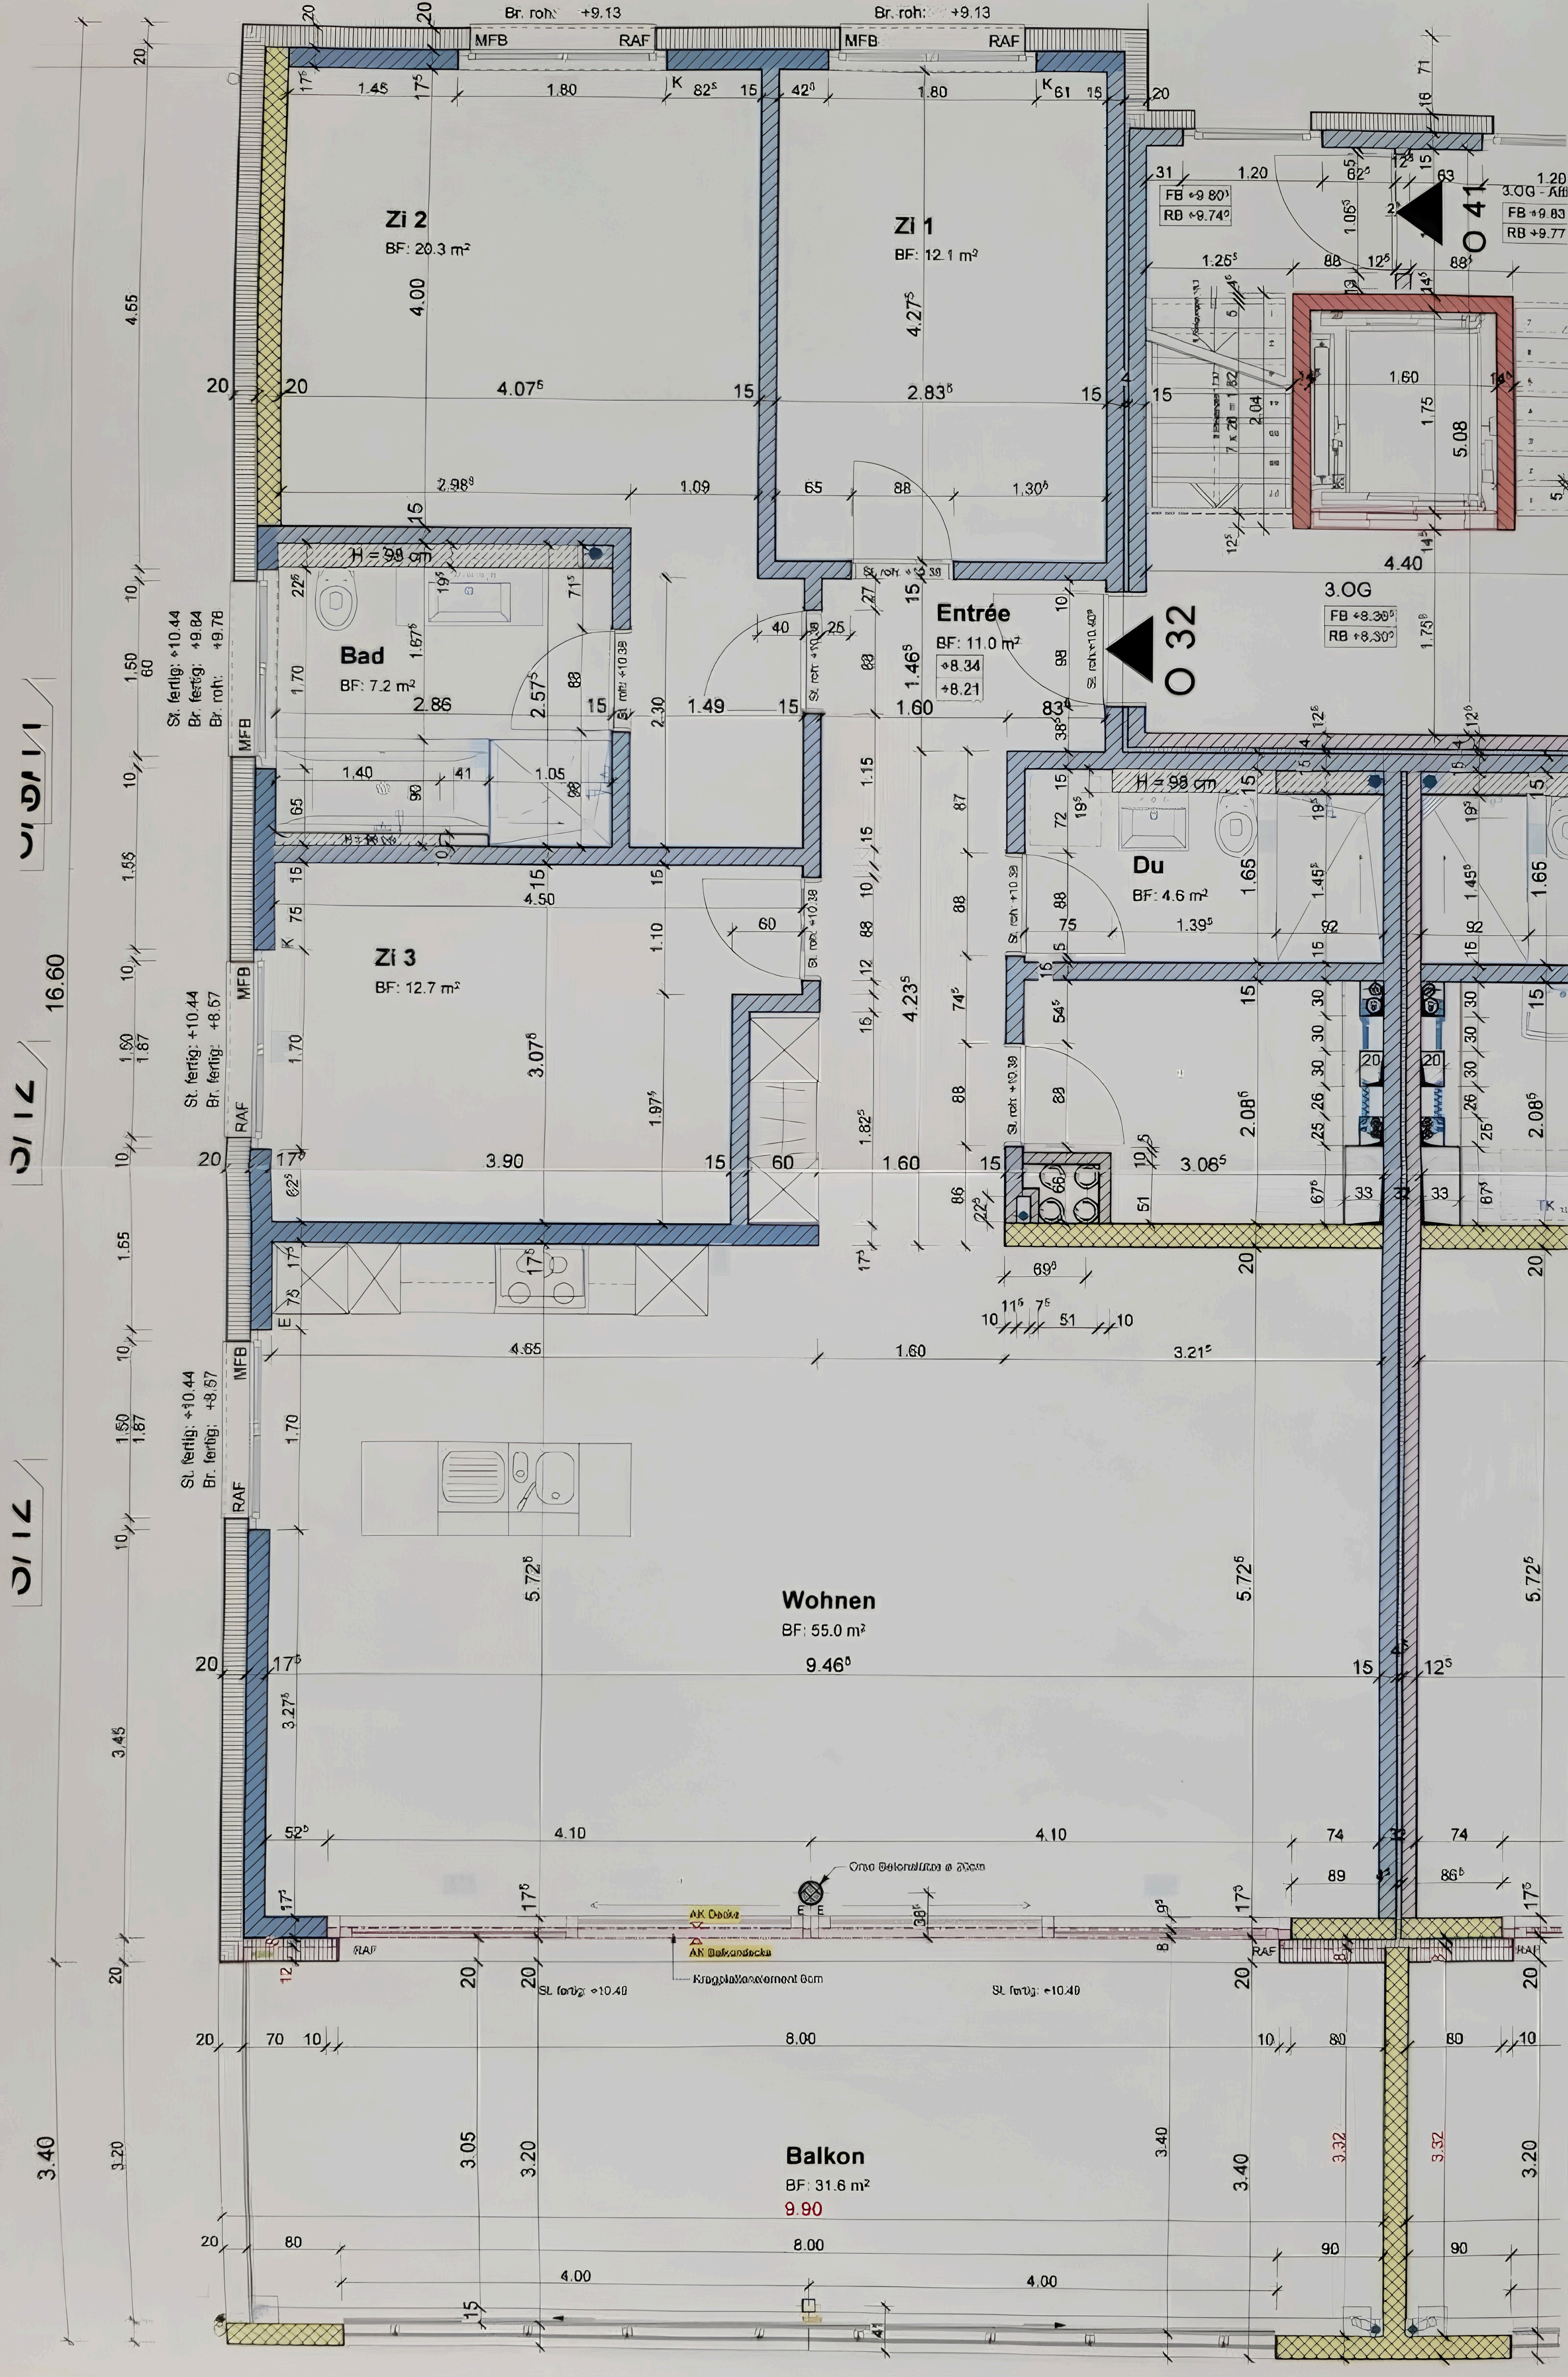

Frohlwegpark
Frohlweg, 9470 Buchs SG

Parzelle No. 809

Auftraggeber: Frohlwegpark Gmbh
9325 Roggwil

Architekturbüro
KÜNZLER + SIEGENTHALER AG
Frohheimstrasse 4
9325 Roggwil
Tel 071 454 77 30 / Fax ... 31

Plantitel: O 32

Massstab: 1 : 50

Planformat: A3

Datum: 23.02.2010

Revision: O