


Obergeschoss 1:150

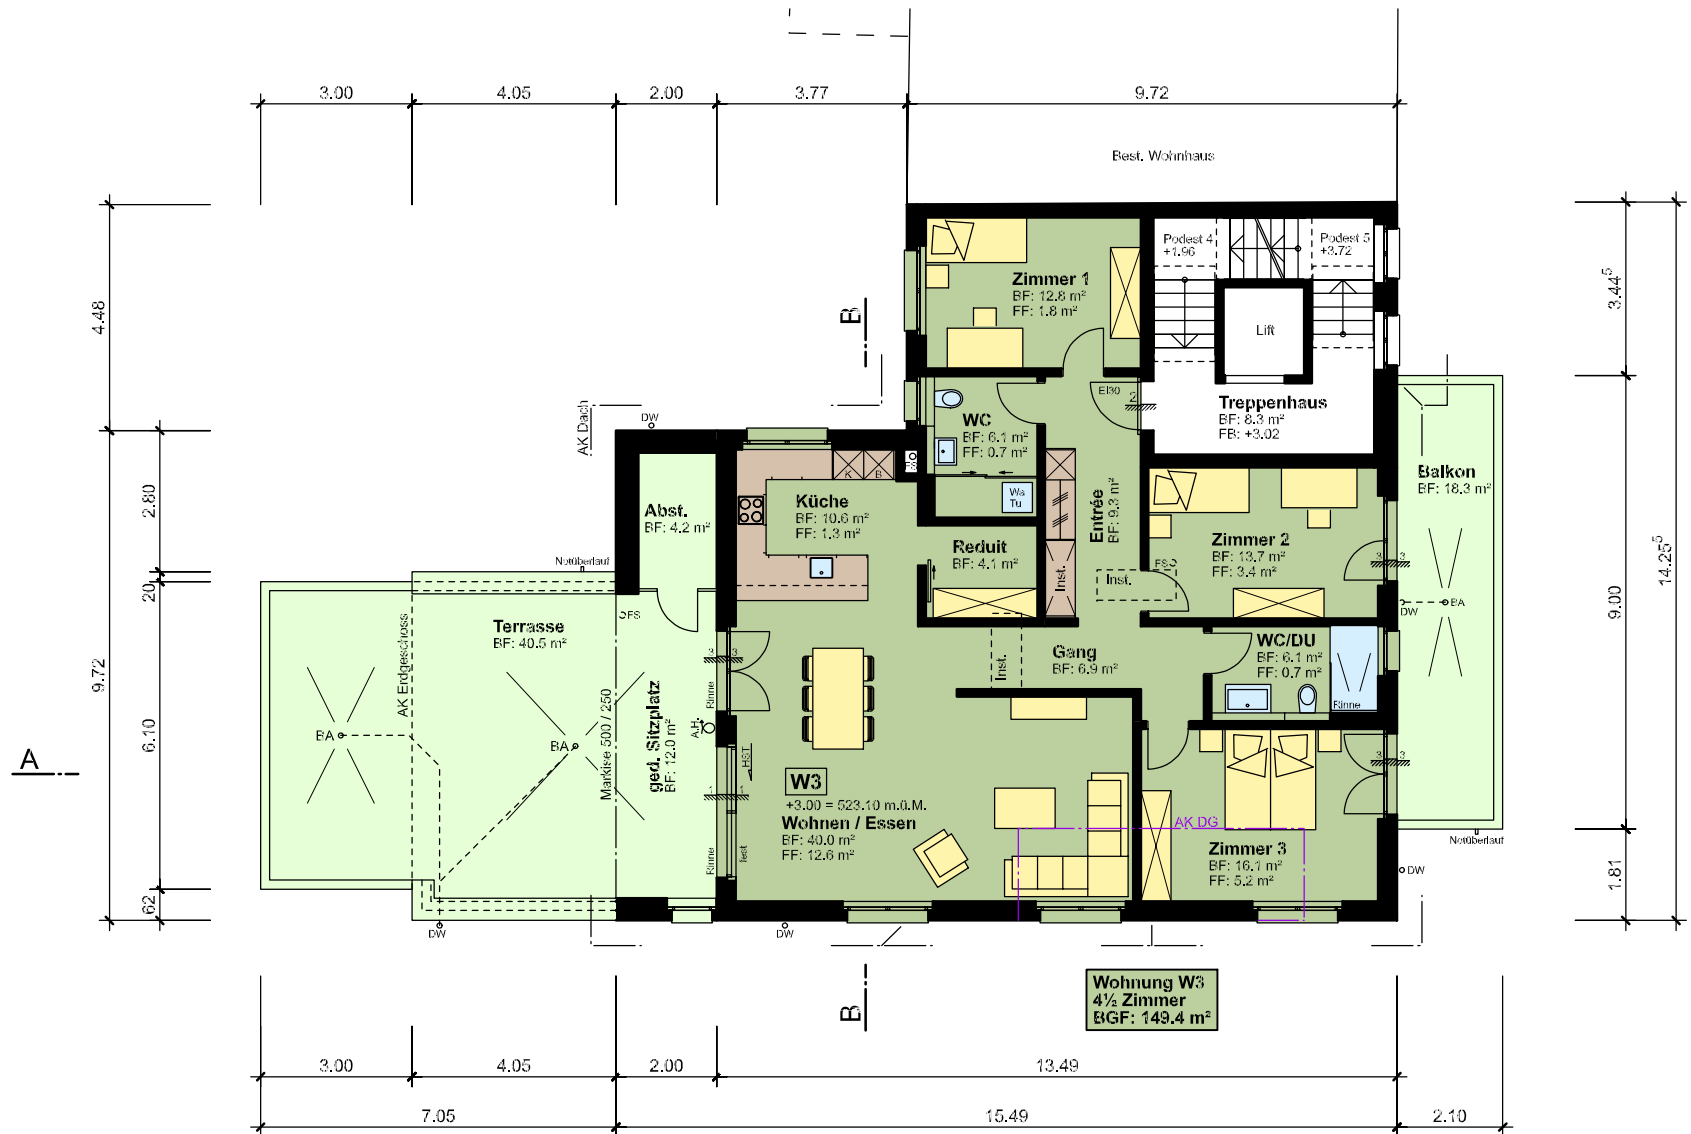