
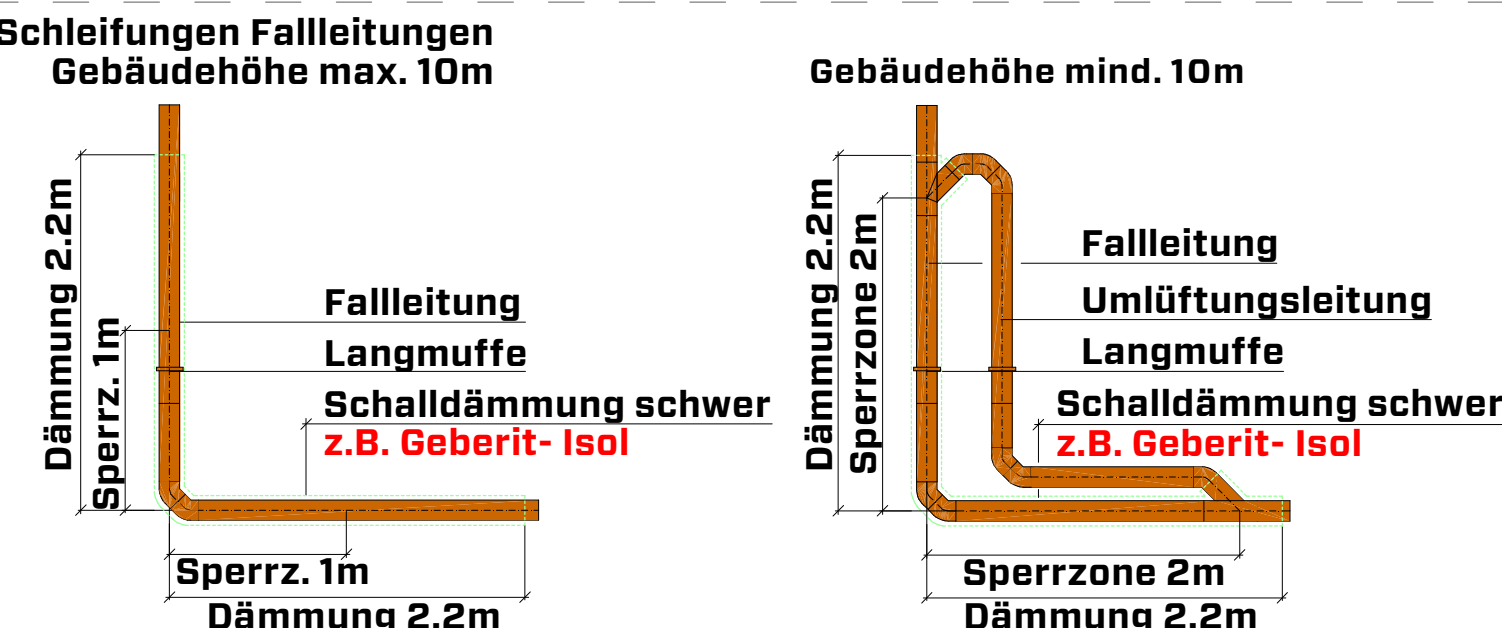
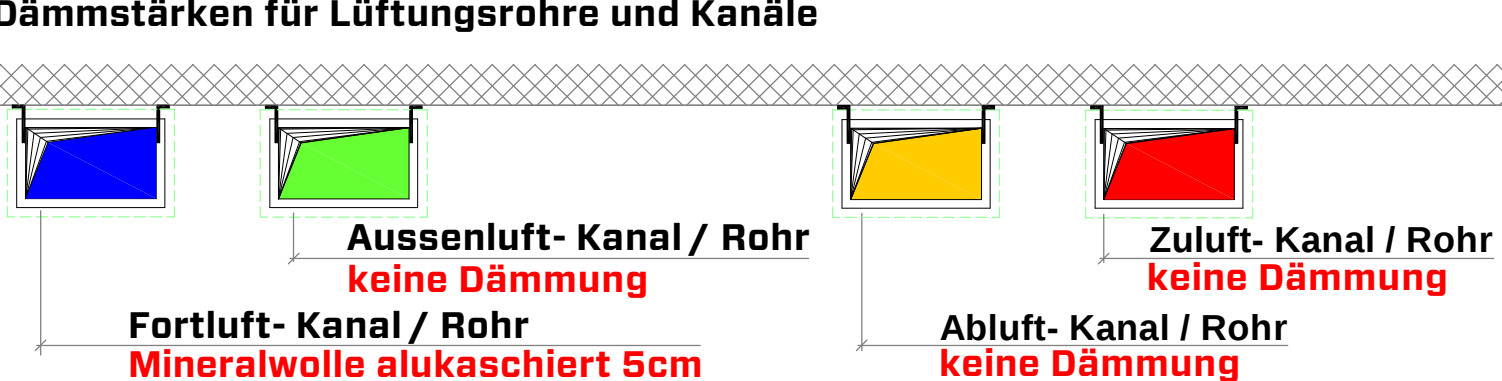
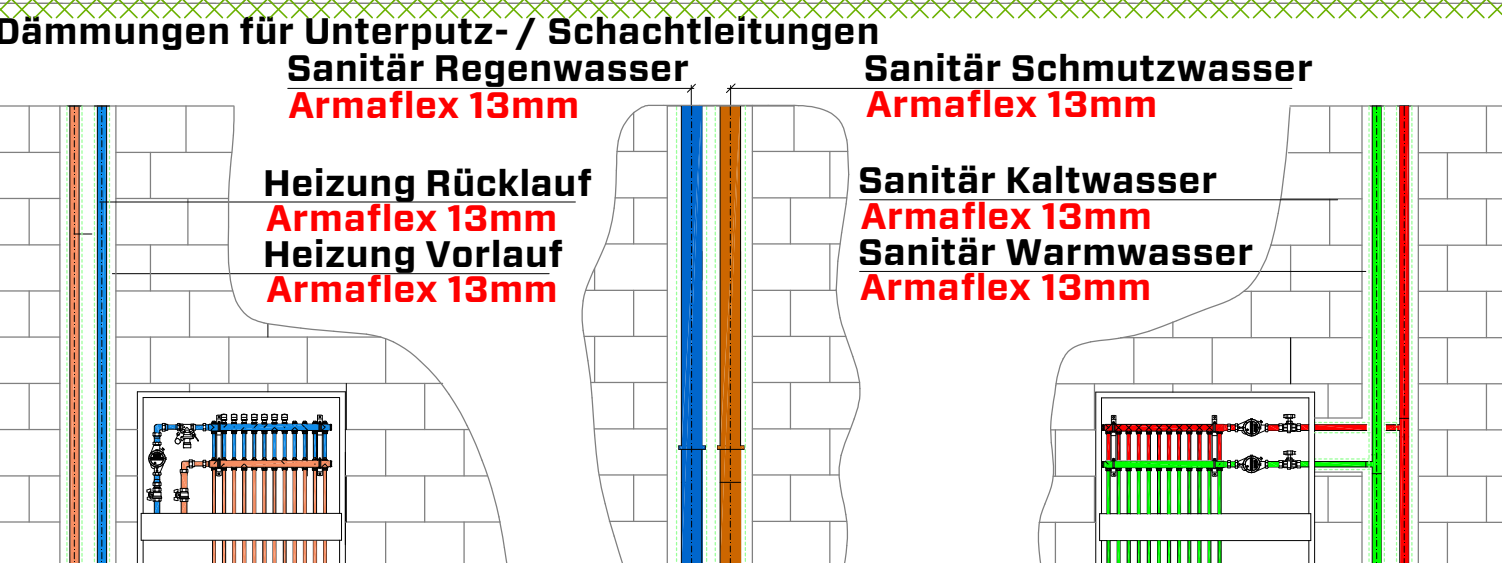
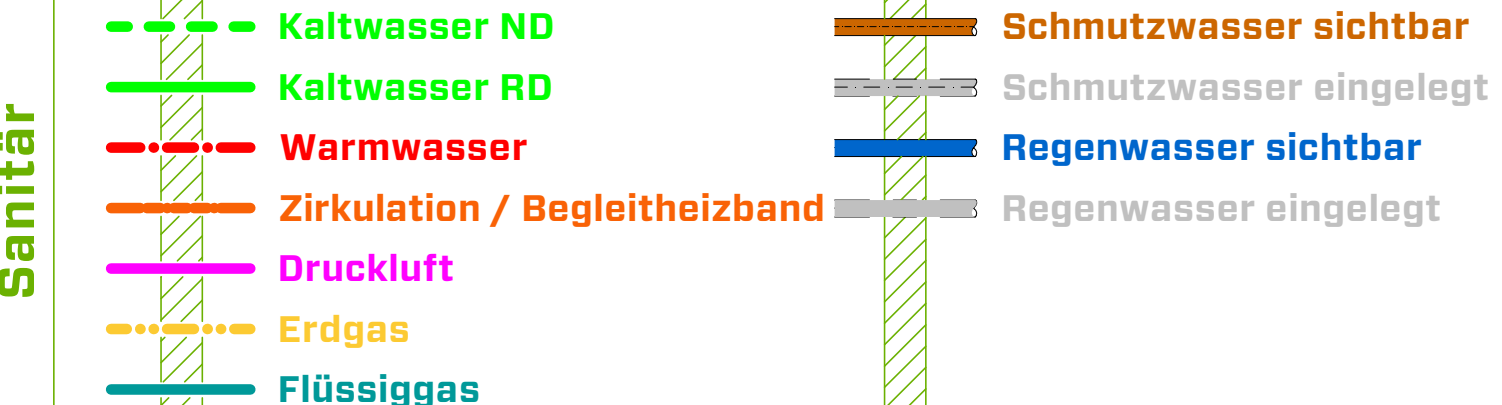
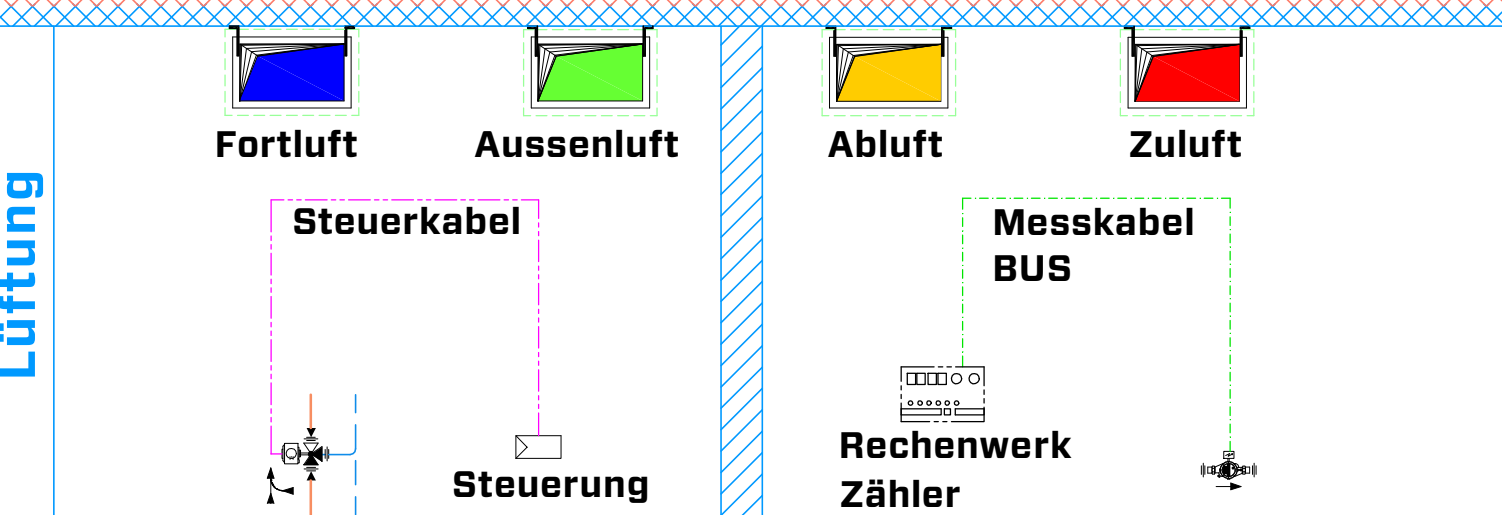



ITZIKER DORF-STRASSE 51-53, GRÜNINGEN
AUSFÜHRUNG HLS

1.DACHGESCHOSS HAUS A

HEIZUNG	LÜFTUNG	SANITÄR	PLANNUMMER	REKTIKAT
			119 -214	D
SPÖRRI GEBÄUDETECHNIK AG WIESENSTRASSE 4 8620 WETZIKON ZH				
T 044 552 22 88 INFO@SPGAG.CH www.spgag.ch				
R.A:	02.04.2024	R.E:		
R.B:	20.04.2024	R.F:		
R.C:	14.11.2024	R.G:		
R.D:	27.11.2024	R.H:		

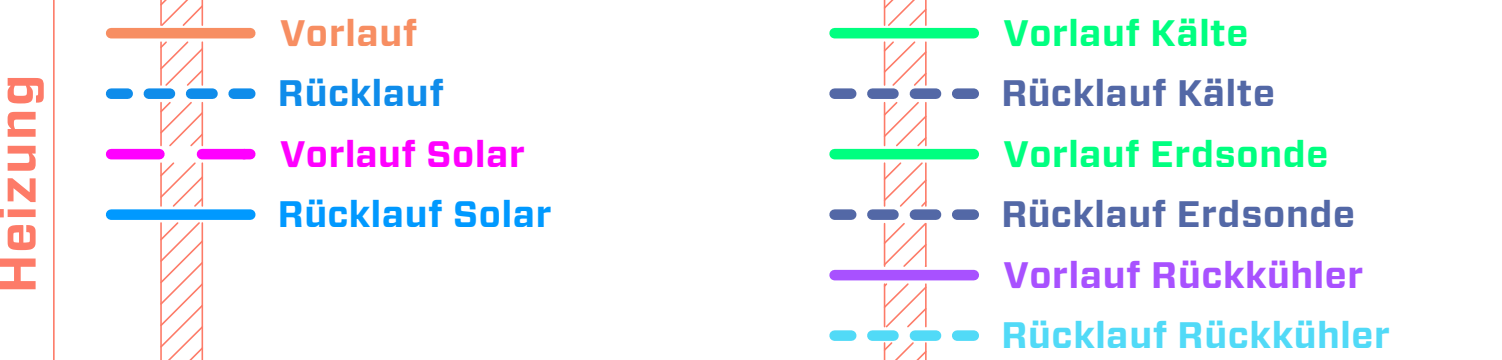

Sanitärleitungen Abwasser
Sämtliche Abwasserleitungen mit Geberit - Silent Ausführung mit Bandage aus geschlossenzelligem Schaumstoff 6 mm

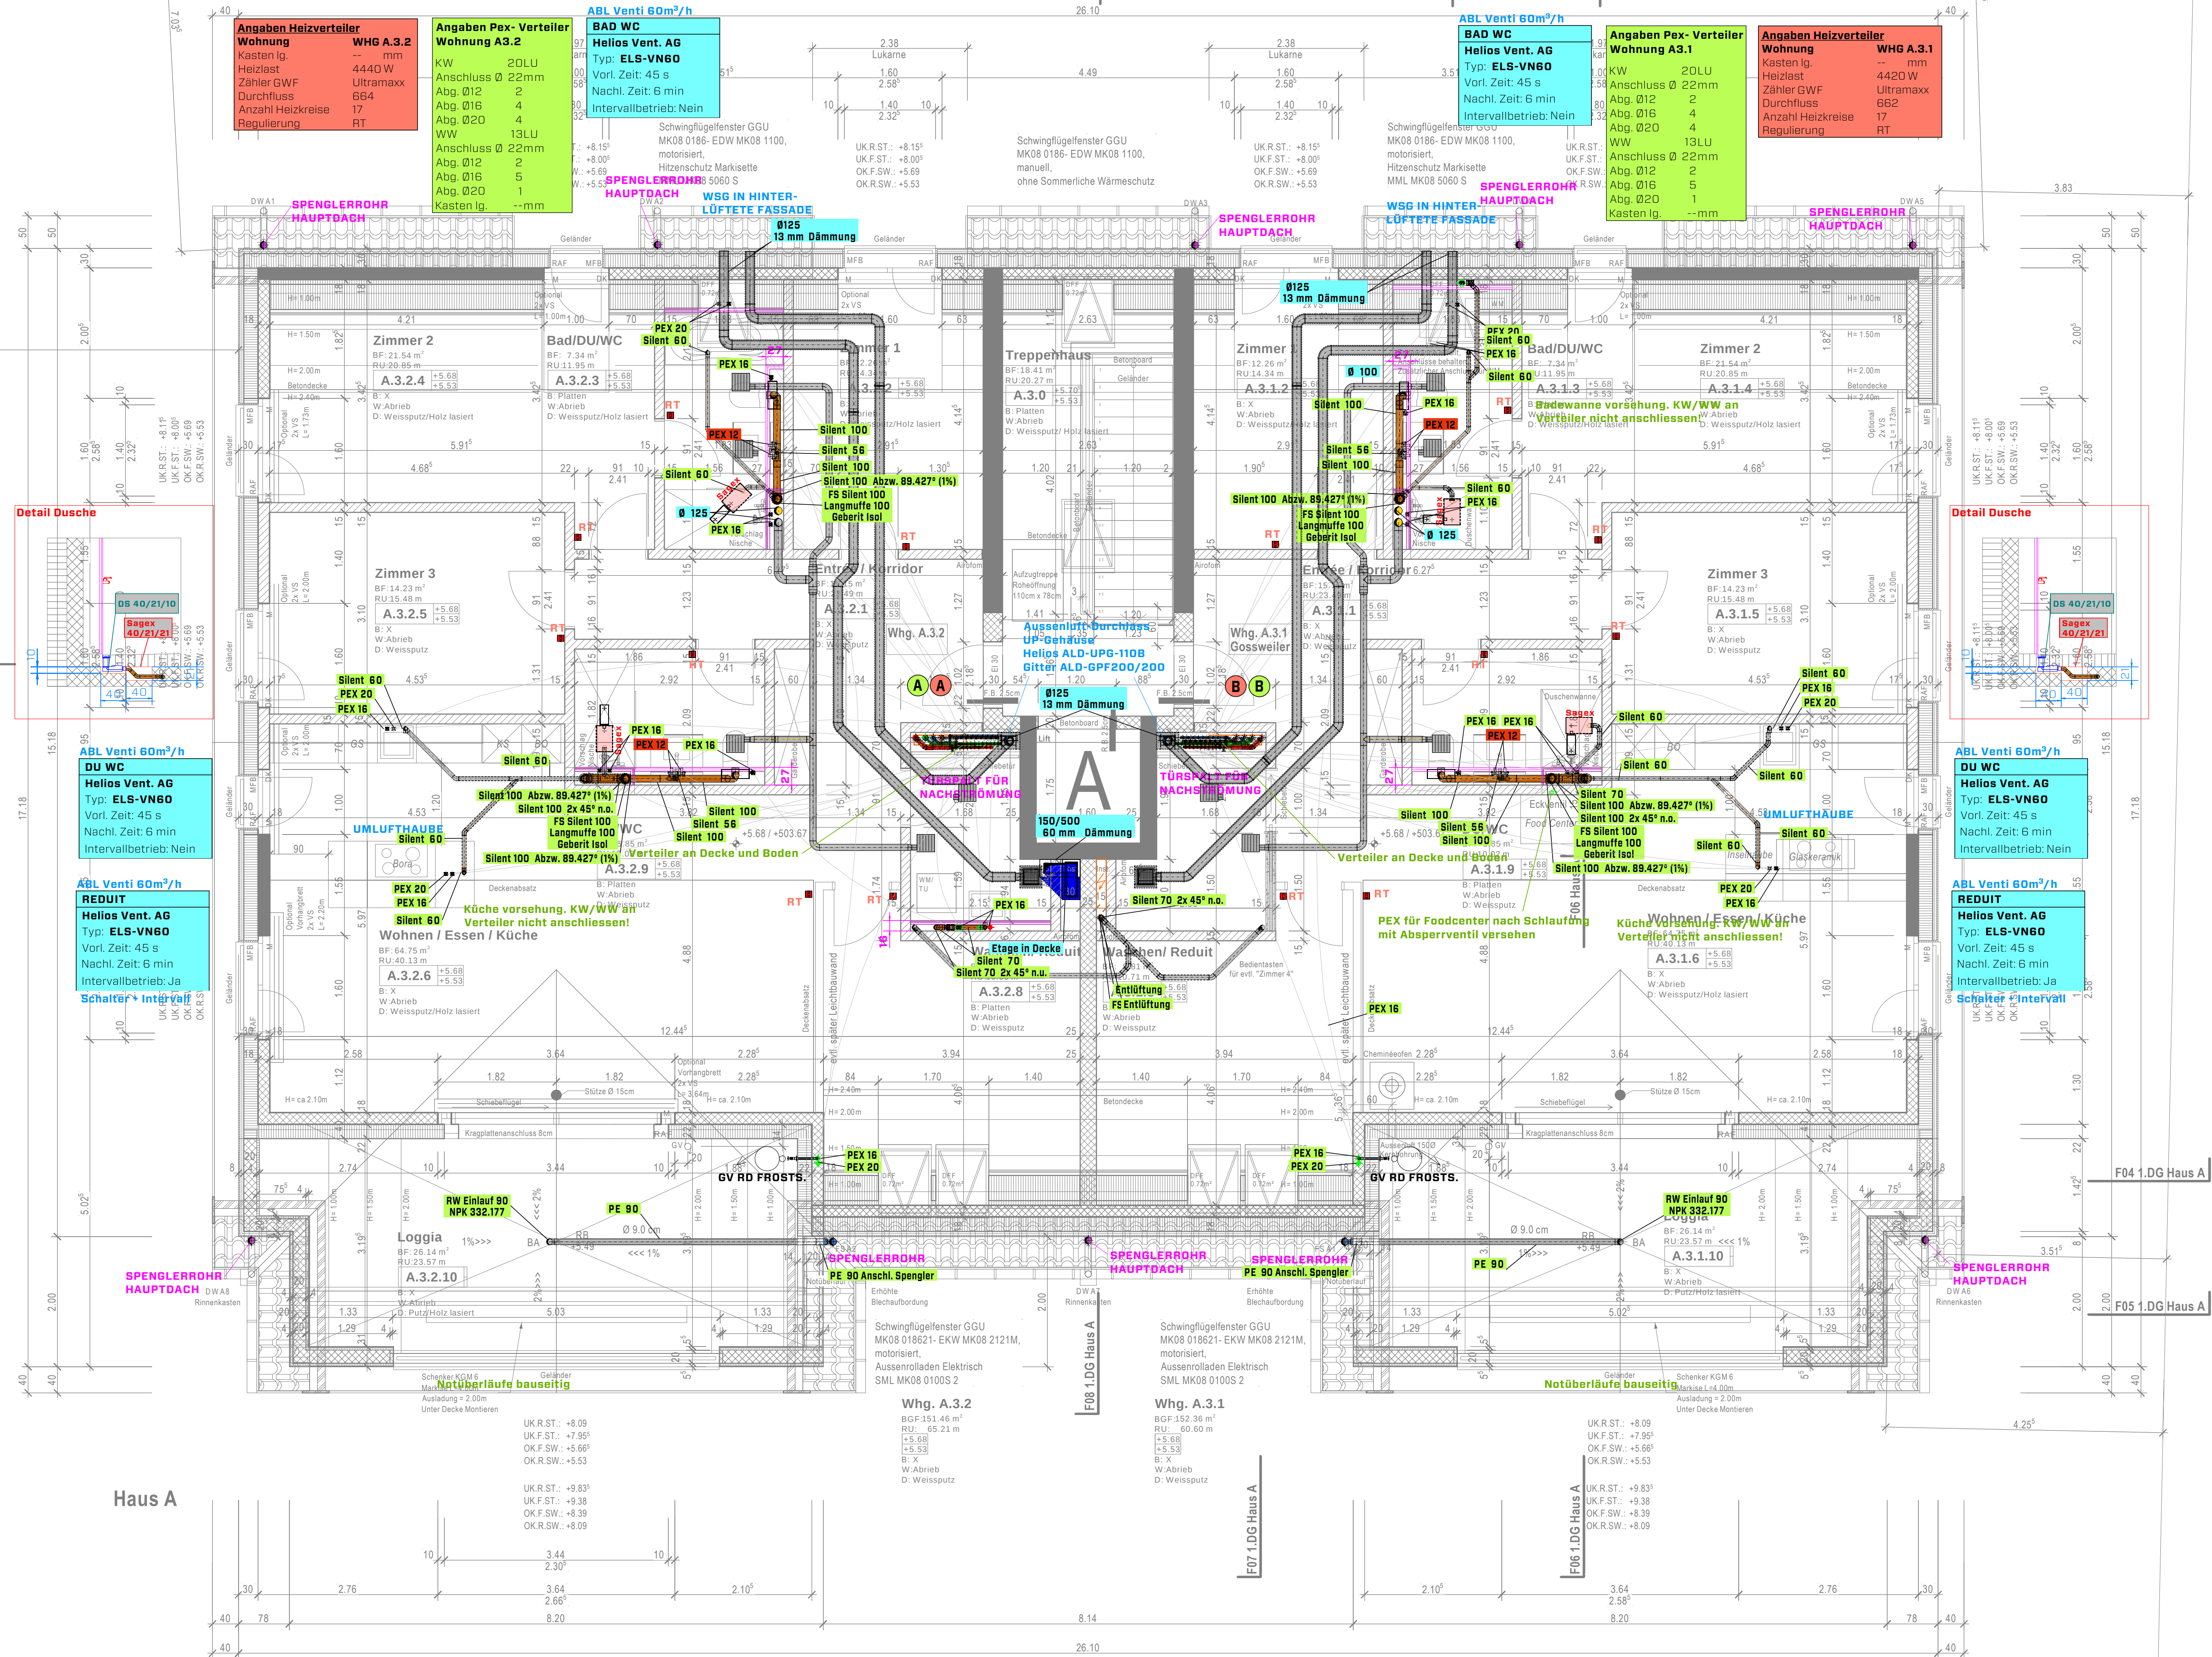

Haus A